

REMONTOWO-USŁUGOWE sp. z o.o.
Sławki Nr 1a, 83-314 Somonino
tel./fax 58 684-12-26
NIP 589-19-82-351 REGON 221018753

Otrzymało dnia 04 MAJ 2015

[Signature]
(-0718)

Somonino, dnia. 08.04.2015

sygn. wniosku

BP.6733.12.2015

Wójt GMINY Somonino

ul. Ceynowy 21, 83-314 Somonino

W N I O S E K

o ustalenie lokalizacji inwestycji celu publicznego*

Na podst. art. 52 art 59 ust 1 i ust 2, art 60 ust. 1 i art 64 ust 1 ustawy z dnia 27 marca 2003r. o planowaniu i zagospodarowaniu przestrzennym (Dz. U. Nr 80, poz. 717 z późn. zm.)

proszę o wydanie, „decyzji o lokalizacji inwestycji celu publicznego” dla inwestycji o niżej podanej charakterystyce:

1. Adres inwestycji (miejscowość, nr ew. działki/ działek):

Gmina Somonino, obręb Kamela, dz. nr : 79; 81/13,81/3; 76; 81/14

Granice terenu inwestycji oraz obszar, na który ta inwestycja będzie oddziaływać przedstawiono na kopii mapy zasadniczej odpowiednio linią koloru: zielonego.

2. Rodzaj zamierzenia inwestycyjnego tj. rodzaj planowanych robót budowlanych (np. budowa /wykonanie a także odbudowa, rozbudowa, nadbudowa obiektu budowlanego/, lub prace polegające na przebudowie, montażu, remoncie lub rozbiórce obiektu budowlanego oraz zmiana sposobu użytkowania obiektu budowlanego lub jego części) oraz funkcja i sposób zagospodarowania terenu inwestycji (np. budynek: mieszkalny jednorodzinny, wielorodzinny, usługowy, handlowy, gospodarczy, garaż)

Rozbudowa sieci wodociągowej wraz z budową przyłącza wodociągowego .

3. Sposób zagospodarowania terenu i charakterystyka zabudowy tj.:

- planowana lokalizacja projektowanego zamierzenia została oznaczona na załączonej do wniosku kopii mapy zasadniczej (jednym egzemplarzu) linią koloru: niebieskiego.
- przewidywany przebieg projektowanych inwestycji liniowych (sieci uzbrojenia, drogi) oznaczono na mapie zasadniczej linią koloru: niebieskiego.

4. Charakterystyczne parametry techniczne projektowanej inwestycji (np. informacje zawierające dane na temat charakterystycznych etapów realizacji planowanej inwestycji- budowy, rodzajów technologii i procesów związanych z przewidywaną działalnością gospodarczą,) oraz w przypadku braku obowiązku przeprowadzania postępowania w sprawie oceny oddziaływania na środowisko, dane charakteryzujące jej wpływ na środowisko (np. emisja pyłów, gazów, zapachów, oraz hałasu, promieniowania):

Rozbudowa sieci wodociągowej z rur PCV Ø 90 mm o długości około 245 m ; budowa przyłącza wodociągowego z rur PE Ø 32 mm o długości ok. 13 m.

* niepotrzebne skreślić

5. Potrzeby inwestycji w zakresie infrastruktury technicznej tj. przewidywane zapotrzebowanie inwestycji w:

- wodę:.....m³/dobę,
- energię elektryczną.....KW/MW,
- sposób odprowadzania i oczyszczania ścieków:.....m³/dobę
- sposób postępowania z odpadami lub ich unieszkodliwiania:.....
- sposób ogrzewania obiektów kubaturowych (podać rodzaj czynnika grzewczego):.....

6. Inne istotne informacje na temat inwestycji:

- dane dotyczące własności terenu inwestycji i działek, na które inwestycja będzie oddziaływać na dzień składania wniosku (podać kto jest właścicielem terenu inwestycji oraz właścicieli działek na które inwestycja będzie oddziaływać).....

7. Określenie dostępu do drogi publicznej tj. obsługa komunikacyjna -dojazd do terenu inwestycji odbywał się będzie (podać od strony jakiej ulicy /podać jej nazwę/, lub nr ew. drogi publicznej ewentualnie w razie braku bezpośredniego dostępu do drogi podać przez które działki /podać nr ew. działek/ nastąpi dojazd)

Budowa sieci kanalizacji w większości odbywać się będzie w obrębie dróg publicznych, w miejscach gdzie będzie to niemożliwe ze względów technicznych lub ze względu na naturalne ukształtowanie terenu sieć przebiegać będzie przez tereny prywatne.

PREZES ZARZĄDU

.....
Mirosław Myszk
(podpis wnioskodawcy ewentualnie pełnomocnika)

INFORMACJA DLA WNIOSKODAWCY:


Do wniosku o wydanie decyzji należy załączyć, w uzgodnieniu z organem właściwym do wydania decyzji:

1. kopię mapy ewidencji gruntów wraz z wypisem (**1 egzemplarz**) - skala **1:2000** (mapa ma obejmować **trzykrotną szerokość frontu działki objętej wnioskiem, nie mniej jednak niż 50 metrów z każdej strony działki**), - przyjętą do państwowego zasobu geodezyjnego i kartograficznego
2. kopię mapy zasadniczej w skali 1:500 lub **1:1000** (dla inwestycji liniowych dopuszczalna skala 1:2000) - **3 egzemplarze** – przyjętą do państwowego zasobu geodezyjnego i kartograficznego obejmującą teren, którego wniosek dotyczy i obszar na który inwestycja będzie oddziaływać
3. graficznie przedstawiony planowany sposób zagospodarowania terenu przedstawiony **na kopii** mapy zasadniczej z pkt 2.
4. charakterystyka zabudowy (kserokopia folderu z katalogu projektów lub szkice projektowanej inwestycji; inwentaryzacja obiektu – w przypadku zmiany sposobu użytkowania
7. umowy zawarte między właściwą jednostką organizacyjną a inwestorem, gwarantujące wykonanie uzbrojenia terenu inwestycji (dopuszczalne są warunki przyłączenia wydane przez użytkownika sieci lub uzgodnienie o możliwości podłączenia się do sieci: **energetycznej** – Energa Obrót S.A.,Kartuzy, ul. 3 Maja 9, **wod kan:** - Gminny Zakład Remontowy w Somoninie, ul. Ceramiczna)

PREZES ZARZĄDU

.....
Mirosław Myszk

Układ wsp. płaskich: 2000 strefa 6 (18), układ odn.: Kronsztadt 86
obr. Kamela 0005: dz. 76, 79, 81/3, 81/14

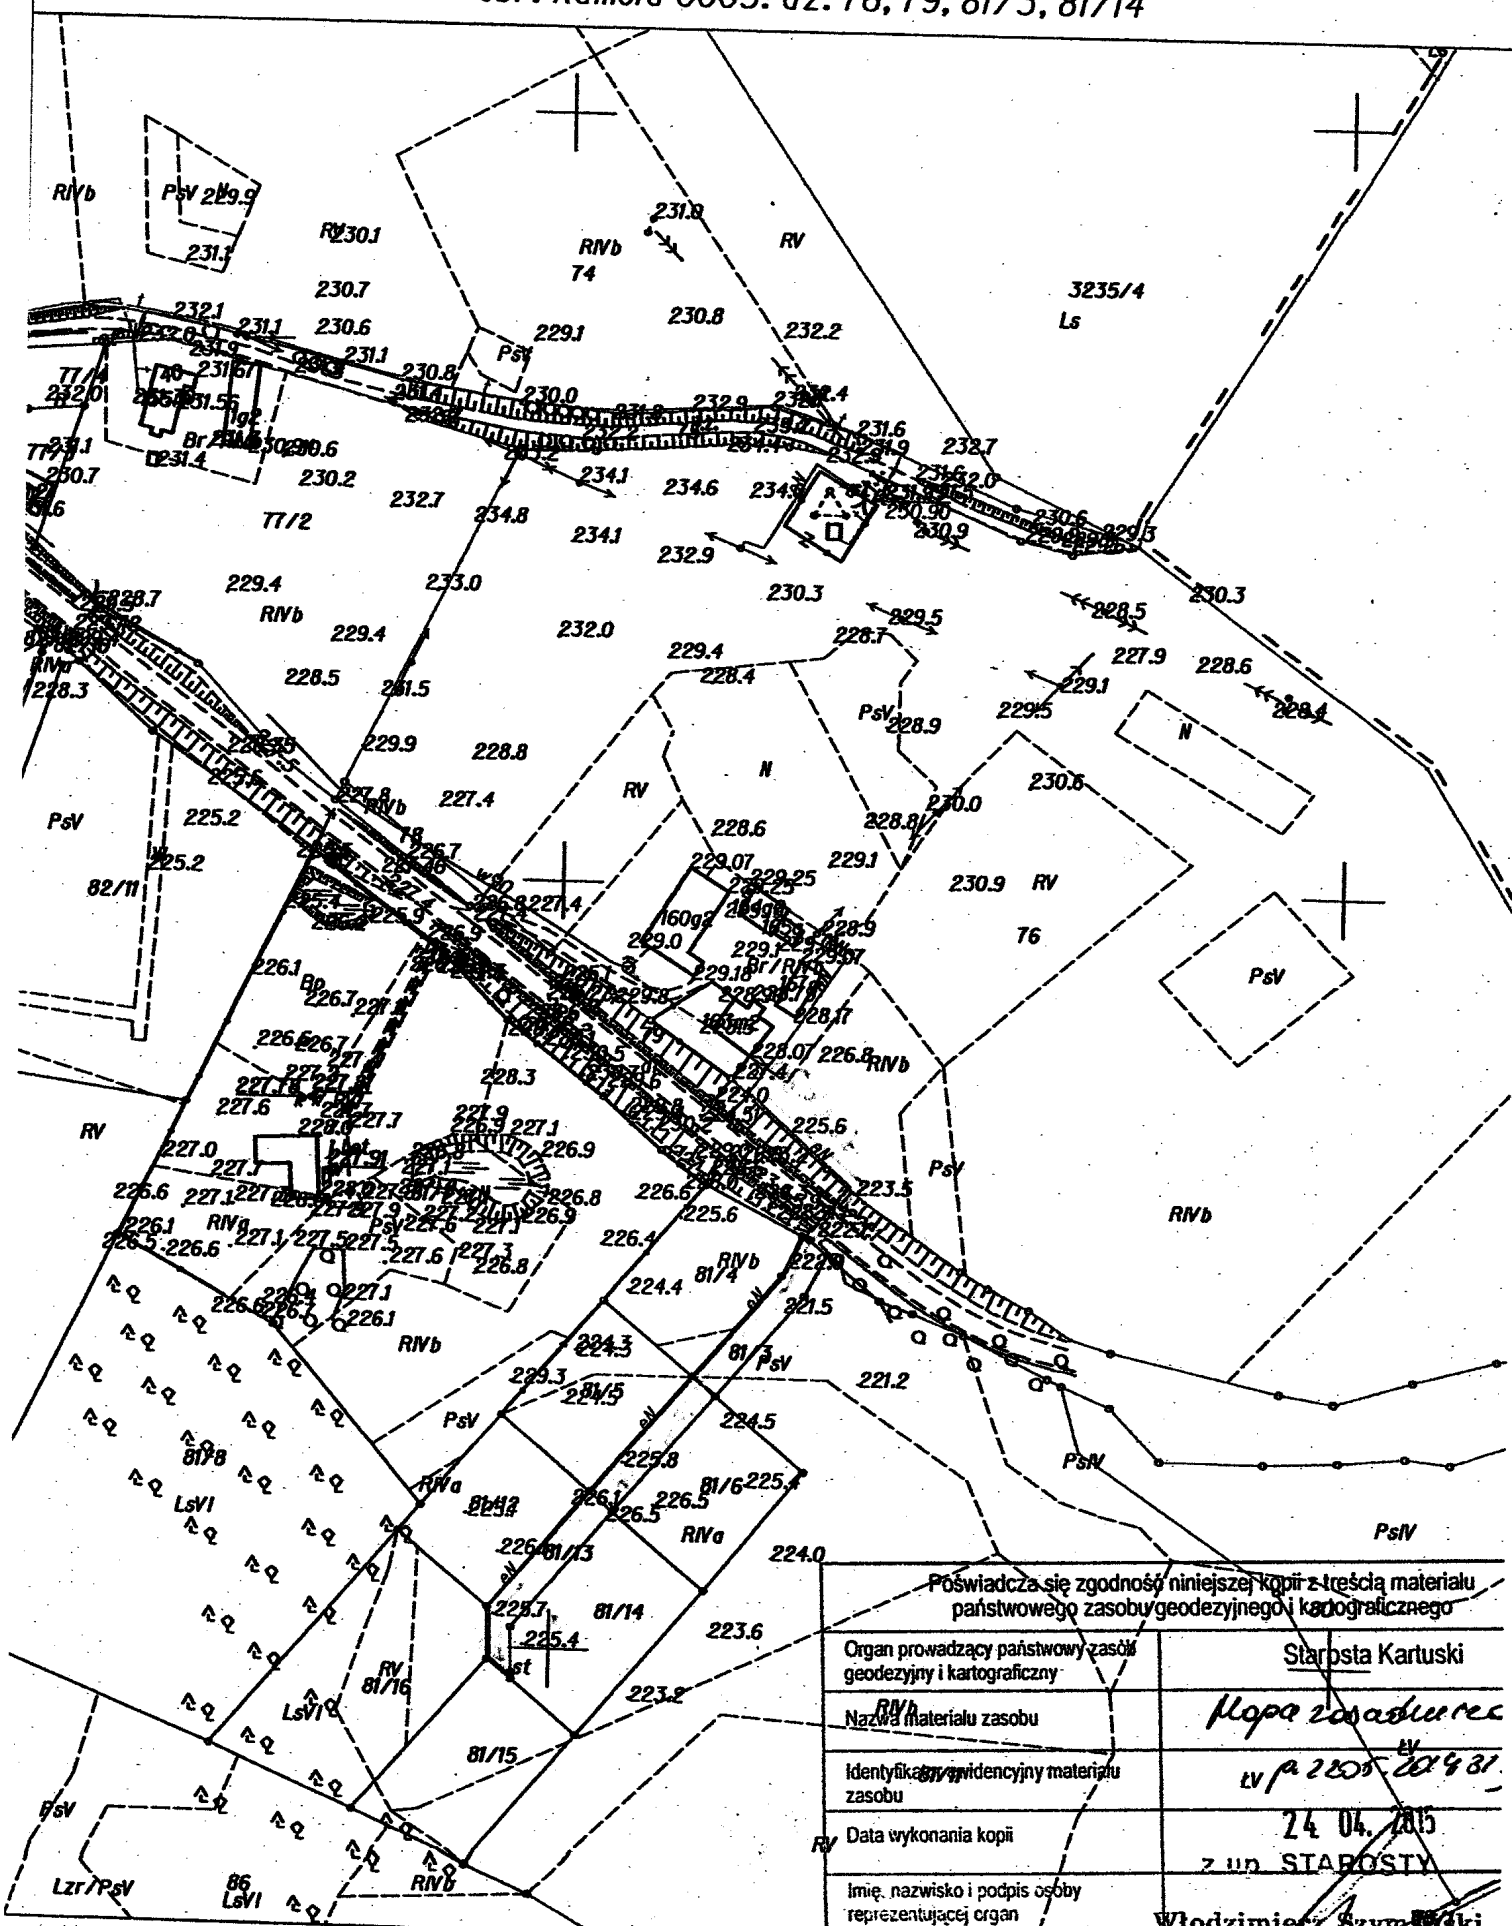

Sporządził(a) wydruk: PODGiK

Poświadczają zgodność niniejszej kopii z treścią materiału państwowego zasobu geodezyjnego i kartograficznego

Organ prowadzący państwowy zasób
geodezyjny i kartograficzny

Starosta Kartuski

Nazwa materiału zasobu

Мора задвижес

Identyfikacja i ewidencjonowanie materiału
zasobu

~~TV # 2205-20431~~

Data wykonania kopii

24 04. 2015

Imię, nazwisko i podpis osoby
reprezentującej organ

~~Z UD. STAROSTY~~

Włodzimierz Szymanski
PRACOWNIK REPERATU
OSRODKA DOKUMENTACJI
GEODEZYJNEJ I KARTOGRAFICZNEJ.

Układ wsp. płaskich: 2000 strefa 6 (18'), układ odn.: Kronsztadt 86
obr. Kamela 0005: dz. 76, 79, 81/3, 81/14



Włodzimierz Szymanski
 INŻYNIER REPERATU
 OŚRODKA DOCUMENTACJI
 GEODEZYJNEJ I KARTOGRAFICZNEJ.