

Z a w i a d o m i e n i e
o wszczęciu postępowania administracyjnego

Na podstawie art. 61 § 4 ustawy z dnia 14 czerwca 1960r. Kodeks postępowania administracyjnego (Dz. U. z 2013 r. poz. 267 ze zm.),

z a w i a d a m i a m

że w dniu 01.12.2015 r. na wniosek **Gminnego Przedsiębiorstwa Remontowo-Usługowego, Sławkki 1a, 83-314 Somonino**

zostało wszczęte postępowanie w sprawie: ustalenia lokalizacji inwestycji celu publicznego dla terenu działki NR 230, położonej w m. Rąty, dla inwestycji polegającej na rozbudowie sieci wodociągowej.

Niniejszym pismem informuje się o wynikającym z art. 10 § 1 k.p.a. przysługującym wszystkim stronom prawie do czynnego udziału w każdym stadium postępowania, w tym o możliwości przeglądania akt sprawy, uzyskania wyjaśnień oraz składania wniosków dowodowych w postępowaniu wyjaśniającym.

Z aktami sprawy można zapoznać się w siedzibie Urzędu Gminy w Somoninie, przy ul. Ceynowy 21, w komórce Budownictwa i Planowania Przestrzennego – pok. nr 16, w godzinach pracy urzędu, tj. pon., wt., piątek 7.30-15.15, w środy 7.30-16.30, w czwartki – dzień pracy wewnętrznej komórki - inspektor nie przyjmuje interesantów, tel. 58 684-11-21 w. 27.

Ponadto, stosownie do art. 35 §3 w/cyf. ustawy, zawiadamiam, że przedmiotowe postępowanie, jako szczególnie skomplikowane zostanie zakończone nie później niż w ciągu 2 miesięcy od dnia wszczęcia postępowania, jednakże stosownie do art. 35 § 5 do tego terminu nie wlicza się okresów w jakim projekt decyzji o warunkach będzie uzgadniany przez organy współdziałające, okresów zawieszenia postępowania oraz okresów opóźnień spowodowanych z winy strony albo z przyczyn niezależnych od organu (m.in. negatywne uzgodnienia organów współdziałających).

Jednocześnie informuje się, że:

1. w terminie 14 dni od daty otrzymania niniejszego zawiadomienia można składać wnioski, wyjaśnienia i uwagi do w/w inwestycji.
2. zgodnie z art. 40 jeżeli strona ustanowiła pełnomocnika, pisma doręcza się pełnomocnikowi. Jeżeli ustanowiono kilku pełnomocników, doręcza się pisma tylko jednemu pełnomocnikowi. Strona może wskazać takiego pełnomocnika. Strona zamieszkała za granicą lub mająca siedzibę za granicą, jeżeli nie ustanowiła pełnomocnika do prowadzenia sprawy zamieszkałego w kraju, jest obowiązana wskazać w kraju pełnomocnika do doręczeń. W razie niewskazania pełnomocnika do doręczeń przeznaczone dla tej strony pisma pozostawia się w aktach sprawy ze skutkiem doręczenia.
Zgodnie z art. 33 §1 pełnomocnikiem strony może być osoba fizyczna posiadająca zdolność do czynności prawnych.
3. zgodnie z art. 41 § 1 k.p.a. w toku postępowania strony oraz ich przedstawiciele i pełnomocnicy mają obowiązek zawiadomić tuż. urząd o każdej zmianie swego adresu. Zgodnie z §2 w razie zaniedbania obowiązku określonego w §1 doręczenie pisma pod dotychczasowym adresem ma skutek prawny.


Oznaczenie stron postępowania:

1. Gminne Przedsiębiorstwo Remontowo-Usługowe, Sławkki 1a, 83-314 Somonino
2. a/a


Z up. WÓJTA
mgr inż. Justyna Konkel
insp.ds. budownictwa
i planowania przestrzennego

f. J. Kowalczyk
yuo

Somonino, dnia. 23.11.2015

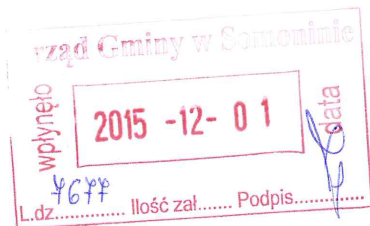

sygn. wniosku BP.6730 24.2015.

Wójt GMINY Somonino

ul. Ceynowy 21, 83-314 Somonino

W N I O S E K

o ustalenie lokalizacji inwestycji celu publicznego*

Na podst. art. 52 art 59 ust 1 i ust 2, art 60 ust. 1 i art 64 ust 1 ustawy z dnia 27 marca 2003r. o planowaniu i zagospodarowaniu przestrzennym (Dz. U. Nr 80, poz. 717 z późn. zm.)

proszę o wydanie, „decyzji o lokalizacji inwestycji celu publicznego”* dla inwestycji o niżej podanej charakterystyce:

1. Adres inwestycji (miejscowość, nr ew. działki/ działek):

Gmina Somonino, obręb Rąty, dz. nr : 230;

Granice terenu inwestycji oraz obszar, na który ta inwestycja będzie oddziaływać przedstawiono na kopii mapy zasadniczej odpowiednio linią koloru: zielonego.

2. Rodzaj zamierzenia inwestycyjnego tj. rodzaj planowanych robót budowlanych (np. budowa /wykonanie a także odbudowa, rozbudowa, nadbudowa obiektu budowlanego/, lub prace polegające na przebudowie, montażu, remoncie lub rozbiórce obiektu budowlanego oraz zmiana sposobu użytkowania obiektu budowlanego lub jego części) oraz funkcja i sposób zagospodarowania terenu inwestycji (np. budynek: mieszkalny jednorodzinny, wielorodzinny, usługowy, handlowy, gospodarczy, garaż)

Rozbudowa sieci wodociągowej.

3. Sposób zagospodarowania terenu i charakterystyka zabudowy tj.:

- planowana lokalizacja projektowanego zamierzenia została oznaczona na załączonej do wniosku kopii mapy zasadniczej (jednym egzemplarzu) linią koloru: niebieskiego.
- przewidywany przebieg projektowanych inwestycji liniowych (sieci uzbrojenia, drogi) oznaczono na mapie zasadniczej linią koloru: niebieskiego.

4. Charakterystyczne parametry techniczne projektowanej inwestycji (np. informacje zawierające dane na temat charakterystycznych etapów realizacji planowanej inwestycji- budowy, rodzajów technologii i procesów związanych z przewidywaną działalnością gospodarczą,) oraz w przypadku braku obowiązku przeprowadzania postępowania w sprawie oceny oddziaływania na środowisko, dane charakteryzujące jej wpływ na środowisko (np. emisja pyłów, gazów, zapachów, oraz hałasu, promieniowania):

Rozbudowa sieci wodociągowej z rur PCV Ø 90 mm o długości około 80 m ;

* niepotrzebne skreślić

5. Potrzeby inwestycji w zakresie infrastruktury technicznej tj. przewidywane zapotrzebowanie inwestycji w:

- wodę:.....m³/dobę,
- energię elektryczną.....KW/MW,
- sposób odprowadzania i oczyszczania ścieków:.....m³/dobę
- sposób postępowania z odpadami lub ich unieszkodliwiania:.....
- sposób ogrzewania obiektów kubaturowych (podać rodzaj czynnika grzewczego):.....

6. Inne istotne informacje na temat inwestycji:

- dane dotyczące własności terenu inwestycji i działek, na które inwestycja będzie oddziaływać na dzień składania wniosku (podać kto jest właścicielem terenu inwestycji oraz właścicieli działek na które inwestycja będzie oddziaływać).....

7. Określenie dostępu do drogi publicznej tj. obsługa komunikacyjna -dojazd do terenu inwestycji odbywał się będzie (podać od strony jakiej ulicy /podać jej nazwę/, lub nr ew. drogi publicznej ewentualnie w razie braku bezpośredniego dostępu do drogi podać przez które działki /podać nr ew. działek/ nastąpi dojazd)

Budowa sieci kanalizacji w większości odbywać się będzie w obrębie dróg publicznych, w miejscach gdzie będzie to niemożliwe ze względów technicznych lub ze względu na naturalne ukształtowanie terenu sieć przebiegać będzie przez tereny prywatne.

PREZES ZARZĄDU

(podpis wnioskodawcy ewentualnie pełnomocnika)

INFORMACJA DLA WNIOSKODAWCY:

Do wniosku o wydanie decyzji należy załączyć, w uzgodnieniu z organem właściwym do wydania decyzji:

1. kopię mapy ewidencji gruntów wraz z wypisem (1 egzemplarz) - skala 1:2000 (mapa ma obejmować trzykrotną szerokość frontu działki objętej wnioskiem, nie mniej jednak niż 50 metrów z każdej strony działki), - przyjętą do państwowego zasobu geodezyjnego i kartograficznego
2. kopię mapy zasadniczej w skali 1:500 lub 1:1000 (dla inwestycji liniowych dopuszczalna skala 1:2000) - 3 egzemplarze – przyjętą do państwowego zasobu geodezyjnego i kartograficznego obejmującą teren, którego wniosek dotyczy i obszar na który inwestycja będzie oddziaływać
3. graficznie przedstawiony planowany sposób zagospodarowania terenu przedstawiony na kopii mapy zasadniczej z pkt 2.
4. charakterystyka zabudowy (kserokopia folderu z katalogu projektów lub szkice projektowanej inwestycji; inwentaryzacja obiektu – w przypadku zmiany sposobu użytkowania
7. umowy zawarte między właściwą jednostką organizacyjną a inwestorem, gwarantujące wykonanie uzbrojenia terenu inwestycji (dopuszczalne są warunki przyłączenia wydane przez użytkownika sieci lub uzgodnienie o możliwości podłączenia się do sieci: energetycznej – Energa Obrót S.A., Kartuzy, ul. 3 Maja 9, wod kan: - Gminny Zakład Remontowy w Somoninie, ul. Ceramiczna)


MAPA EWIDENCJI GRUNTÓW I BUDYNKÓW

SKALA 1:500

Układ wsp. płaskich: 2000 strofa 6 (18), układ odn.: KRS 2001: dz. 230, 325, 330

Uwaga: Przedstawione dane nie spełniają wymogów dokładnościowych określonych w standardach geodezyjnych.

Podpisz się zgodność mniejszej kopii z treścią materiału	
Organ prowadzący państwowy zasób geodezyjny i kartograficzny	Starosta Kartuski
Identyfikator ewidencyjny materiału zasobu	17.11.2015
Data wykonania kopii	17.11.2015
Imię, nazwisko i podpis osoby reprezentującej organ	Alicja Grzybka

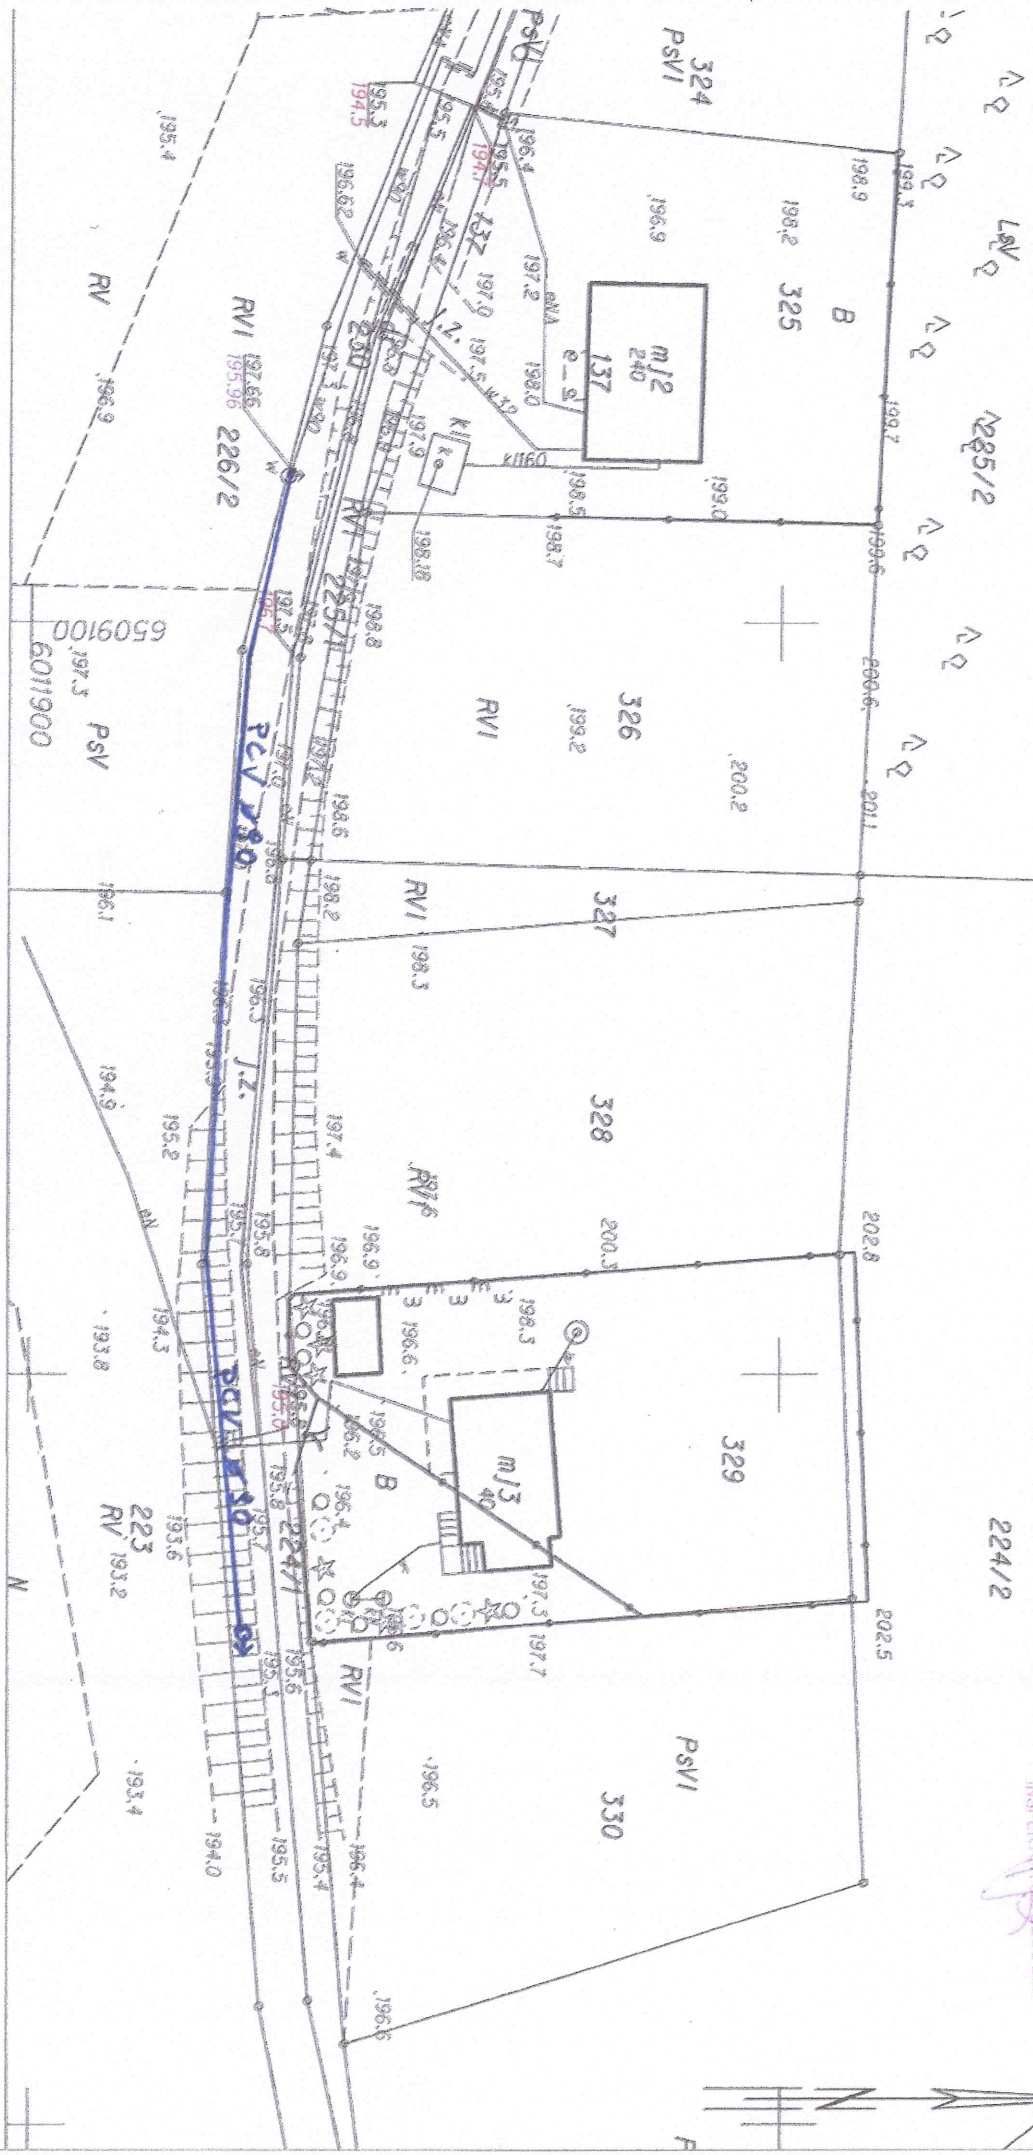

MAPA EWIDENCJI GRUNTÓW I BUDYNKÓW

SKALA 1:500

Układ wsp. płaskich: 2000 strefa 6 (18), układ odn.: Kraków
obr. Rdty 0011: dz. 230, 325, 330

Uwaga: Przedstawione dane nie spełniają wymogów dokładnościowych określonych w standardach geodezyjnych.

Organ prowadzący państwowy zasób geodezyjny i kartograficzny	Starosta Kartuski
Identyfikator ewidencyjny zasobu	Mapa ewidencyjna
Identyfikator ewidencyjny materiału	0.005.0000.3149
Data wykonania kopii	17.11.2015
Imię, nazwisko i podpis osoby reprezentującej organ	Alicja Gzelbyta INSPEKTOR GOS. GEODEZJI

