

BP.6733.2.2016.JK

Somonino, dnia 29 stycznia 2016 roku

Z a w i a d o m i e n i e
o wszczęciu postępowania administracyjnego

Na podstawie art. 61 § 4 ustawy z dnia 14 czerwca 1960r. Kodeks postępowania administracyjnego (Dz. U. z 2016 r. poz. 23),

z a w i a d a m i a m

że w dniu 22.01.2016 r. inspektor **Pana Franciszka Sikora - Przedsiębiorstwa Projektowo-Usługowego ELFRA**, działającego w imieniu **ENERGA-OPERATOR SA Oddział w Gdańsku, ul. Ceynowy 21, 83-314 Somonino**.

zostało wszczęte postępowanie w sprawie: ustalenia lokalizacji inwestycji celu publicznego dla inwestycji polegającej na budowie stacji transformatorowej SN/nn na działce nr ew. 271, budowie linii kablowej SN 15kV na działkach nr ew. 258, 259 i 260/12, 271, budowie linii kablowej nn 0,4kV na działkach nr ew. 260/5, 260/6, 260/7, 260/8, 260/9, 260/11 i 260/12, 271 obręb Goręczyno, gmina Somonino, w celu zasilenia działek Nr 260/4, 260/5, 260/6, 260/7, 260/8, 260/9, 260/11.

Niniejszym pismem informuje się o wynikającym z art. 10 § 1 k.p.a. przysługującym wszystkim stronom prawie do czynnego udziału w każdym stadium postępowania, w tym o możliwości przeglądania akt sprawy, uzyskania wyjaśnień oraz składania wniosków dowodowych w postępowaniu wyjaśniającym.

Z aktami sprawy można zapoznać się w siedzibie Urzędu Gminy w Somoninie, przy ul. Ceynowy 21, w komórce Budownictwa i Planowania Przestrzennego – pok. nr 16, w godzinach pracy urzędu, tj. pon., wt., piątek 7.30-15.15, w środy 7.30-16.30, w czwartki – dzień pracy wewnętrznej komórki - inspektor nie przyjmuje interesantów, tel. 58 684-11-21 w. 27.

Ponadto, stosownie do art. 35 §3 w/cyt. ustawy, zawiadamiam, że przedmiotowe postępowanie, jako szczególnie skomplikowane zostanie zakończone nie później niż w ciągu 2 miesięcy od dnia wszczęcia postępowania, jednakże stosownie do art. 35 § 5 do tego terminu nie wlicza się okresów w jakim projekt decyzji o warunkach będzie uzgadniany przez organy współdziałające, okresów zawieszenia postępowania oraz okresów opóźnień spowodowanych z winy strony albo z przyczyn niezależnych od organu (m.in. negatywne uzgodnienia organów współdziałających).

Jednocześnie informuje się, że:

1. w terminie 14 dni od daty otrzymania niniejszego zawiadomienia można składać wnioski, wyjaśnienia i uwagi do w/w inwestycji.
2. zgodnie z art. 40 jeżeli strona ustanowiła pełnomocnika, pisma doręcza się pełnomocnikowi. Jeżeli ustanowiono kilku pełnomocników, doręcza się pisma tylko jednemu pełnomocnikowi. Strona może wskazać takiego pełnomocnika. Strona zamieszkała za granicą lub mająca siedzibę za granicą, jeżeli nie ustanowiła pełnomocnika do prowadzenia sprawy zamieszkałego w kraju, jest obowiązana wskazać w kraju pełnomocnika do doręczeń. W razie niewskazania pełnomocnika do doręczeń przeznaczone dla tej strony pisma pozostawia się w aktach sprawy ze skutkiem doręczenia. Zgodnie z art. 33 §1 pełnomocnikiem strony może być osoba fizyczna posiadająca zdolność do czynności prawnych.
3. zgodnie z art. 41 § 1 k.p.a. w toku postępowania strony oraz ich przedstawiciele i pełnomocnicy mają obowiązek zawiadomić tuż, urząd o każdej zmianie swego adresu. Zgodnie z §2 w razie zaniedbania obowiązku określonego w §1 doręczenie pisma pod dotychczasowym adresem ma skutek prawny.

Oznaczenie stron postępowania:

1. Franciszek Sikora, Przedsiębiorstwo Projektowo-Usługowe ELFRA, ul. Ceynowy 21, 83-314 Somonino, pełnomocnik ENERGA-OPERATOR SA Oddział w Gdańsku, ul. Ceynowy 21, 83-314 Somonino
2. Kuria Biskupia w Pelplinie,
3. Parafia Rzymsko-Katolicka w Goręczynie.
4. Grzędzicki Marcin, I
5. Ludwik Ptach, Krótko
6. Adam Cieszyński, F
7. Magdalena Cieszyńska, S
8. Krystian Konkół, Z
9. Elżbieta Konkół, Z
10. a/a


Inspektor
Energa-Operator SA Oddział w Gdańsku
Planowania Przestrzennego

URZĄD GMINY SOMONINO
Referat Budownictwa

Wpły 2016-01-22
L.dz. 384. Ilość zał. Podpis p.f. Komel

**WNIOSEK O WYDANIE DECYZJI O USTALENIU LOKALIZACJI
INWESTYCJI CELU PUBLICZNEGO**

Inwestycje liniowe: (sieci energetyczne, wodociągowe, gazowe, telekomunikacyjne inne)

Przedsiębiorstwo Projektowo – Usługowe „ELFRA” Sikora Franciszek.

ENERGA OPERATOR SA Oddział w Gdańsku z siedzibą w Gdańsku

wnioskodawca i jego adres

WÓJT GMINY SOMONINO

Proszę o wydanie decyzji ustalającej lokalizację inwestycji celu publicznego dla inwestycji: **Budowa stacji transformatorowej słupowej SN/nn 15/0,4kV, budowa linii kablowej SN 15kV i budowa linii kablowej nn 0,4kV**

wpisać rodzaj inwestycji: np. budowa sieci energetycznej, wodociągowej itp.

na terenie działek nr **258, 259, 260/5, 260/6, 260/7, 260/8, 260/9, 260/11, 260/12, 271**

wymienić nr ewidencyjny działek, przez które przebiega projektowana inwestycja

w miejscowości: **Goręczyno**

dla zasilania: kompleksu działek budownictwa mieszkaniowego, działek rzemieślniczych
(właściwe podkreślić),

innych

1. STAN PROJEKTOWANY :

a) - projektowana długość inwestycji liniowej: 0,5 km.

- b) – opis inwestycji: **Budowa stacji transformatorowej słupowej SN/nn 15/0,4kV na dz. 271, budowa linii kablowej SN 15kV na dz. 258, 259, 260/12, 271 i budowa linii kablowej nn 0,4kV na dz. 260/5, 260/6, 260/7, 260/8, 260/9, 260/11, 260/12, 271 w celu zasilenia dz. 260/4, 260/5, 260/6, 260/7, 260/8, 260/9, 260/11 w m. Goręczyno gm. Somonino**

Przedsiębiorstwo Projektowo-Usługowe
"ELFRA" Sikora Franciszek

83-300 Kartuzy, ul. Dworcowa 7/2A

NIP 589-175-83-84, Regon 221910745

..... 510-832-531
podpis wnioskodawcy

Załączniki:

1. 2 egz. mapy sat-syt-wys, do celów informacyjnych z uzbrojeniem podziemnym (Ośrodek Geodezji i Kartografii Urzędu Gminy Kartuzy) z zaznaczonym zakresem inwestycji oznaczonym odpowiednim kolorem
2. wypis z ewidencji gruntów dla działki objętej wnioskiem i działek sąsiadujących
3. pełnomocnictwo strony - w przypadku występowania przez pełnomocnika (art.32 i 33 kpa)
4. wstępne warunki włączenia do istniejących sieci.

STAROSTWO POWIATOWE
w Kartuzach
WYDZIAŁ GEODEZJI
(2)

Województwo: pomorskie
Powiat: kartuski
Jednostka ewidencyjna: Somonino 220505 2
Obręb: Goręczyno 0003


WYRYS Z MAPY EWIDENCYJNEJ

SKALA 1:1000

Goręczyno 0003: d/1, 112, 113, 114/1, 120/1, 258, 259, 260/1, 260/2, 260/3, 260/4, 260/5, 260/6, 260/7, 260/8, 260/9, 260/12, 263/1, 264

z up. STAROSTY

Katarzyna Elas
Inspektor w Wydziale Geodezji

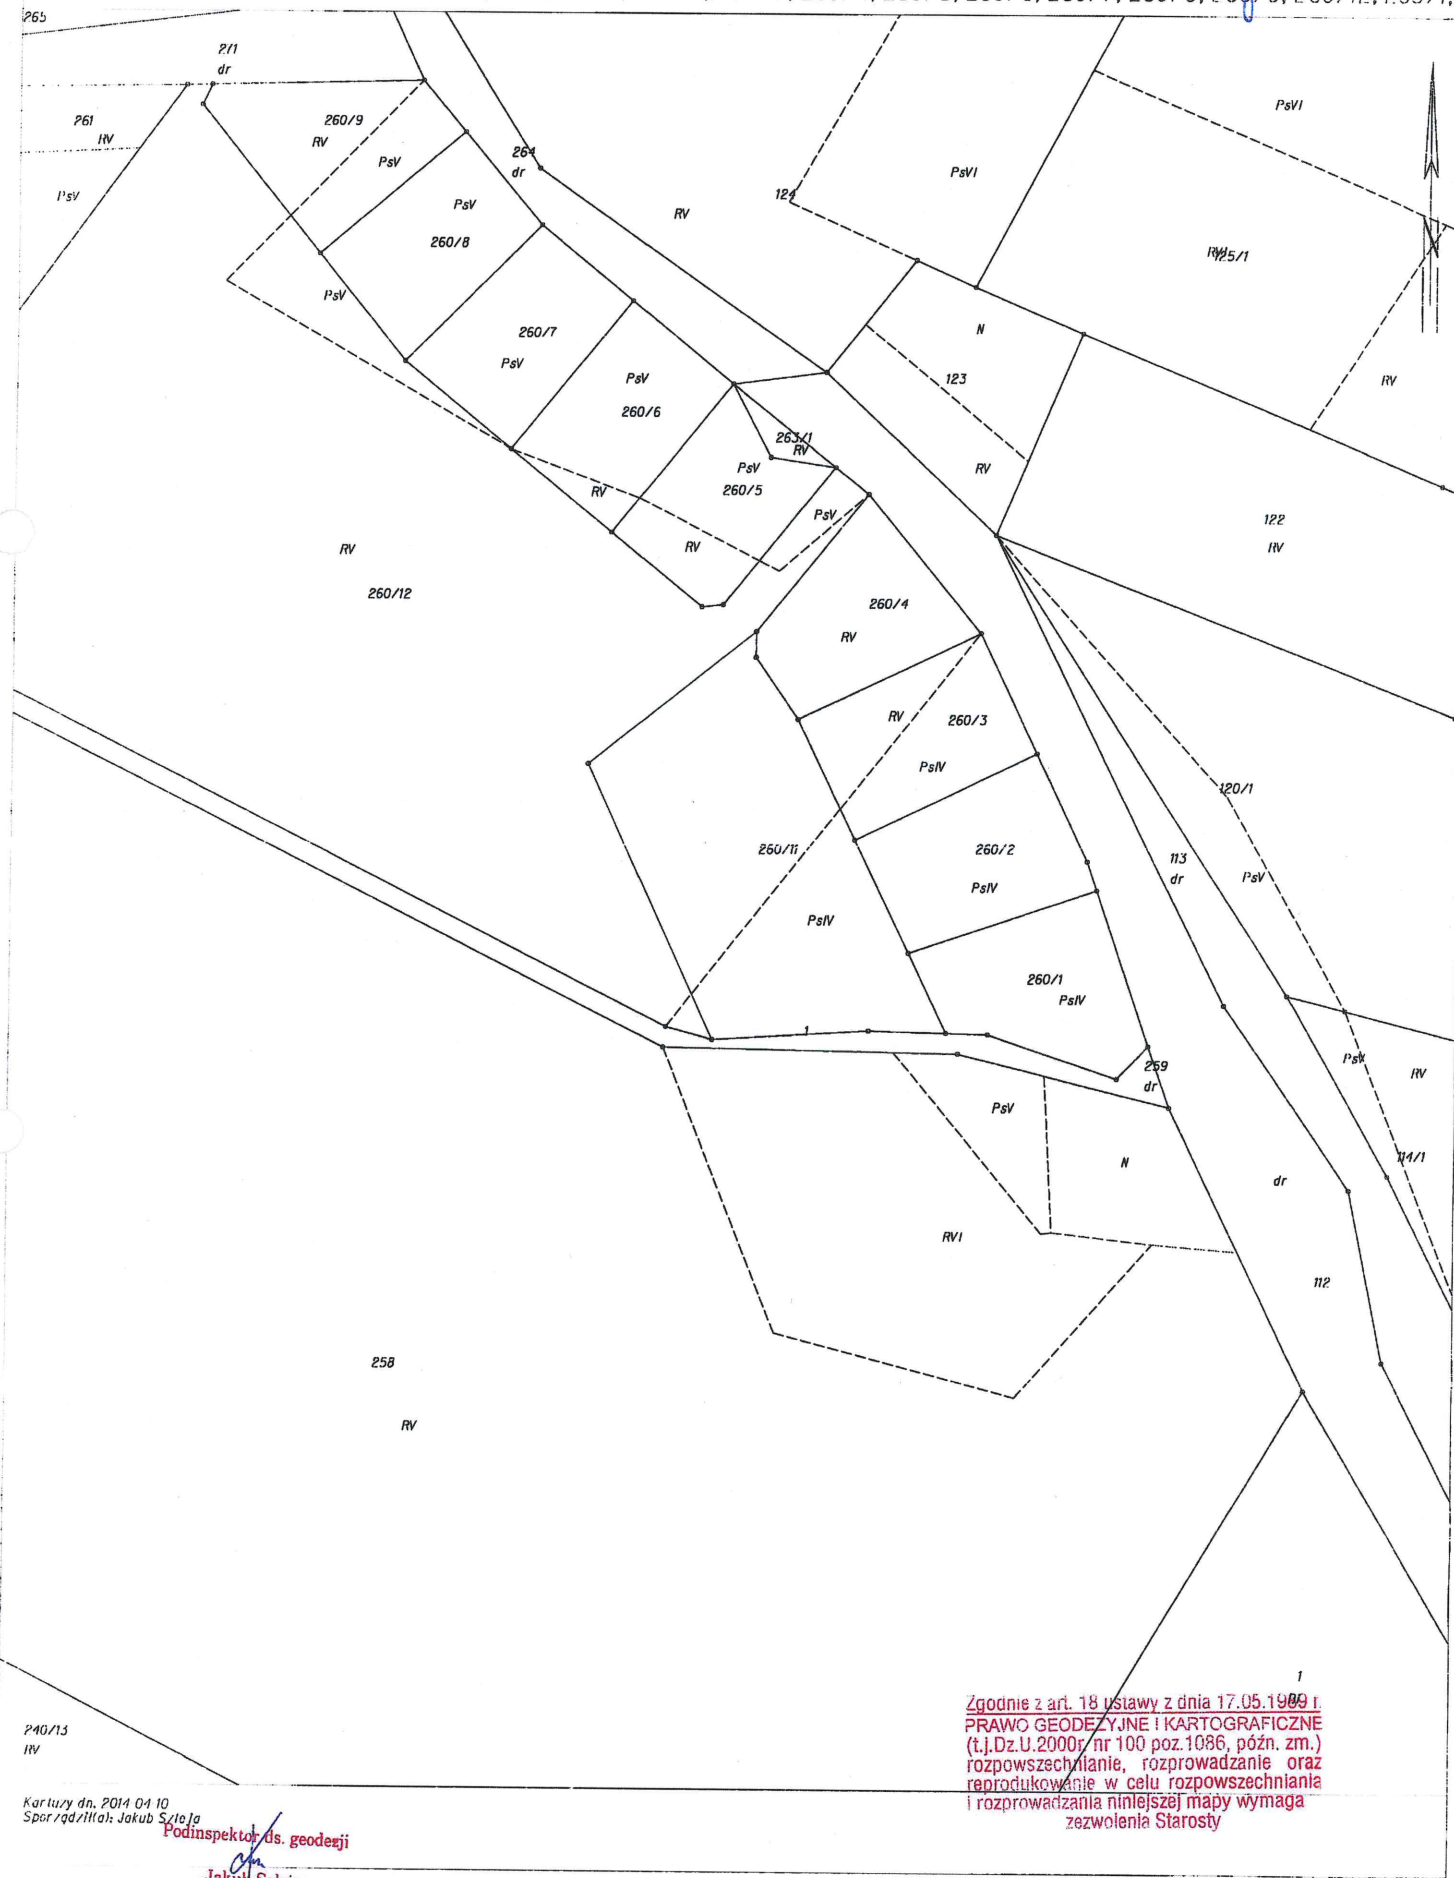

Zgodnie z art. 18 ustawy z dnia 17.05.1999 r.
PRAWO GEODEZYJNE I KARTOGRAFICZNE
(t.j.Dz.U.2000r./nr 100 poz.1086, późn. zm.)
rozpowszechnianie, rozprowadzanie oraz
reprodukcje w celu rozpowszechniania
i rozprowadzania niniejszej mapy wymaga
zezwolenia Starosty

240/13
IV

Kartuzy dn. 2014 04 10
Sporządził: Jakub Szleja

Podinspektor ds. geodezji

Jakub Szleja

WYRYS Z MAPY EWIDENCYJNEJ

SKALA 1:1000

0003: d/l. 1, 112, 113, 114/1, 120/1, 258, 259, 260/1, 260/2, 260/3, 260/4, 260/5, 260/6, 260/7, 260/8, 260/9, 260/12, 263/1, 2

240/13
RV

Kartuzy dn. 2014-04-10
Sprawozdanie: Jakub Szyja

Podinspektor ds. geodeziji

Jakub Szleja

Zgodnie z art. 18 ustawy z dnia 17.05.1999 r.
PRAWO GEODEZYJNE I KARTOGRAFICZNE
(t.j.Dz.U.2000r./nr 100 poz.1086, późn. zm.)
rozposzczętlanie, rozprowadzanie oraz
reprodukcowanie w celu rozpowszechniania
i rozprowadzania niniejszej mapy wymaga
zezwolenia Starosty

STAROSTWO POWIATOWE
w Kartuzach
WYDZIAŁ GEODEZJI
(2)

WYRYS Z MAPY EWIDENCYJNEJ

SKALA 1:1000

Województwo: pomorskie
Powiat: kartuski
Jednostka ewidencyjna: Somonino 220505 2
Obręb: Goręczyno 0003

z up. STAROSTY

Katarzyna Elas
Inspektor w Wydziale Geodezji

Goręczyno 0003: d./1, 112, 113, 114/1, 120/1, 258, 259, 260/1, 260/2, 260/3, 260/4, 260/5, 260/6, 260/7, 260/8, 260/9, 260/10, 260/11, 260/12, 263/1, 263/2, 263/3, 263/4, 263/5, 263/6, 263/7, 263/8, 263/9, 263/10, 263/11, 263/12, 263/13, 263/14, 263/15, 263/16, 263/17, 263/18, 263/19, 263/20, 263/21, 263/22, 263/23, 263/24, 263/25, 263/26, 263/27, 263/28, 263/29, 263/30, 263/31, 263/32, 263/33, 263/34, 263/35, 263/36, 263/37, 263/38, 263/39, 263/40, 263/41, 263/42, 263/43, 263/44, 263/45, 263/46, 263/47, 263/48, 263/49, 263/50, 263/51, 263/52, 263/53, 263/54, 263/55, 263/56, 263/57, 263/58, 263/59, 263/60, 263/61, 263/62, 263/63, 263/64, 263/65, 263/66, 263/67, 263/68, 263/69, 263/70, 263/71, 263/72, 263/73, 263/74, 263/75, 263/76, 263/77, 263/78, 263/79, 263/80, 263/81, 263/82, 263/83, 263/84, 263/85, 263/86, 263/87, 263/88, 263/89, 263/90, 263/91, 263/92, 263/93, 263/94, 263/95, 263/96, 263/97, 263/98, 263/99, 263/100



LEGENDA

--- ZAKRES INWESTYCJI

Zgodnie z art. 18 ustawy z dnia 17.05.1999 r.
PRAWO GEODEZYJNE I KARTOGRAFICZNE
(t.j.Dz.U.2000r. nr 100 poz.1086, późn. zm.)
rozpowszechnianie, rozprowadzanie oraz
reprodukcję w celu rozpowszechniania
i rozprowadzania niniejszej mapy wymaga
zezwolenia Starosty

240/13
RV

Kartuzy dn. 2014 04 10
Sporządził: Jakub Szleja

Podinspektor ds. geodezji

Jakub Szleja

PEŁNOMOCNICTWO

ENERGA - OPERATOR S.A. z siedzibą w Gdańsku, Oddział w Gdańsku zarejestrowana w Sądzie Rejonowym Gdańsk- Północ
Wydział VII Krajowego Rejestru Sądowego pod nr 0000033455, kapitał akcyjny 1 356 110 400 PLN, opłacony w całości, nr NIP 583-
000-11-90, reprezentowana przez:

PROKURENT - Krzysztof Kurt..... prokurenta oddziałowego Oddziału w Gdańsku,
PROKURENT - Danuta Kosecka - Malińska..... prokurenta oddziałowego Oddziału w Gdańsku

udziela

Panu Franciszkowi Sikora

PESEL 83092410599

pełnomocnictwa do reprezentowania Spółki w postępowaniach administracyjnych, w szczególności podpisywania i składania w jej
imieniu wniosków, oświadczeń woli oraz dokonywania innych czynności w sprawach:

1. o wydanie decyzji o ustaleniu lokalizacji inwestycji celu publicznego,
2. o uzyskanie decyzji środowiskowych,
3. o wydanie decyzji o pozwoleniu na budowę oraz dokonywania uzgodnień w procesie pozyskiwania takiej decyzji, a także w procesie realizacji budowy (wszelkie wnioski i oświadczenia związane z procesem budowlanym),
4. zgłoszeń na wykonywanie robót budowlanych,
5. zgłoszenia rozpoczęcia budowy obiektu budowlanego, zawiadomienia o zakończeniu budowy lub złożenie wniosku o pozwolenie na użytkowanie,
6. składania wszelkich wymaganych oświadczeń, w tym oświadczeń o posiadaniu praw do dysponowania nieruchomością na cele budowlane,
7. o wydanie decyzji w zakresie uzyskania zezwolenia na przeprowadzenie inwestycji liniowej na cudzej nieruchomości,
8. o zajęcie pasa drogowego i umieszczenie urządzeń w pasie drogowym,
9. o zezwolenie na wycinkę drzew i krzewów,
10. o wydanie pozwolenia wodno-prawnego,
11. innych związanych z realizacją procesów projektowych i budowlanych, w tym odbierania decyzji i uzgodnień z urzędów, prowadzenia korespondencji oraz udzielania wyjaśnień,
12. o wydanie decyzji o ograniczeniu sposobu korzystania z nieruchomości w trybie art. 124,124a,124b ustawy o gospodarce nieruchomościami,
13. dokonania czynności w sprawach egzekucji administracyjnej obowiązku udostępnienia nieruchomości dla celów wybudowania i utrzymania linii nN, SN i WN.

W ramach opracowywania projektów budowlanych sieci elektroenergetycznych, w których Energa-Operator S.A. Oddział w Gdańsku jest inwestorem.

Według Pełnomocnictwa Zarządu do udzielania pełnomocnictw przez prokurentów z dnia 29.06.2015r.

Pełnomocnik nie może udzielać dalszych pełnomocnictw.

Pełnomocnictwo udzielono w dniu 23.09.2015r. i obowiązuje od dnia 21.10.2015r. do 21.10.2016r.

Pełnomocnictwo sporządzono w dwóch jednobrzmiących egzemplarzach, jednym dla Spółki i jednym dla pełnomocnika.

Spon.
Klecion

Prokurent

Danuta Kosecka-Malińska

Prokurent

Krzysztof Kurt

