


Projekt zagospodarowania terenu
Egertowo gm. Somonino
działka nr 58/2
Skala 1:1000

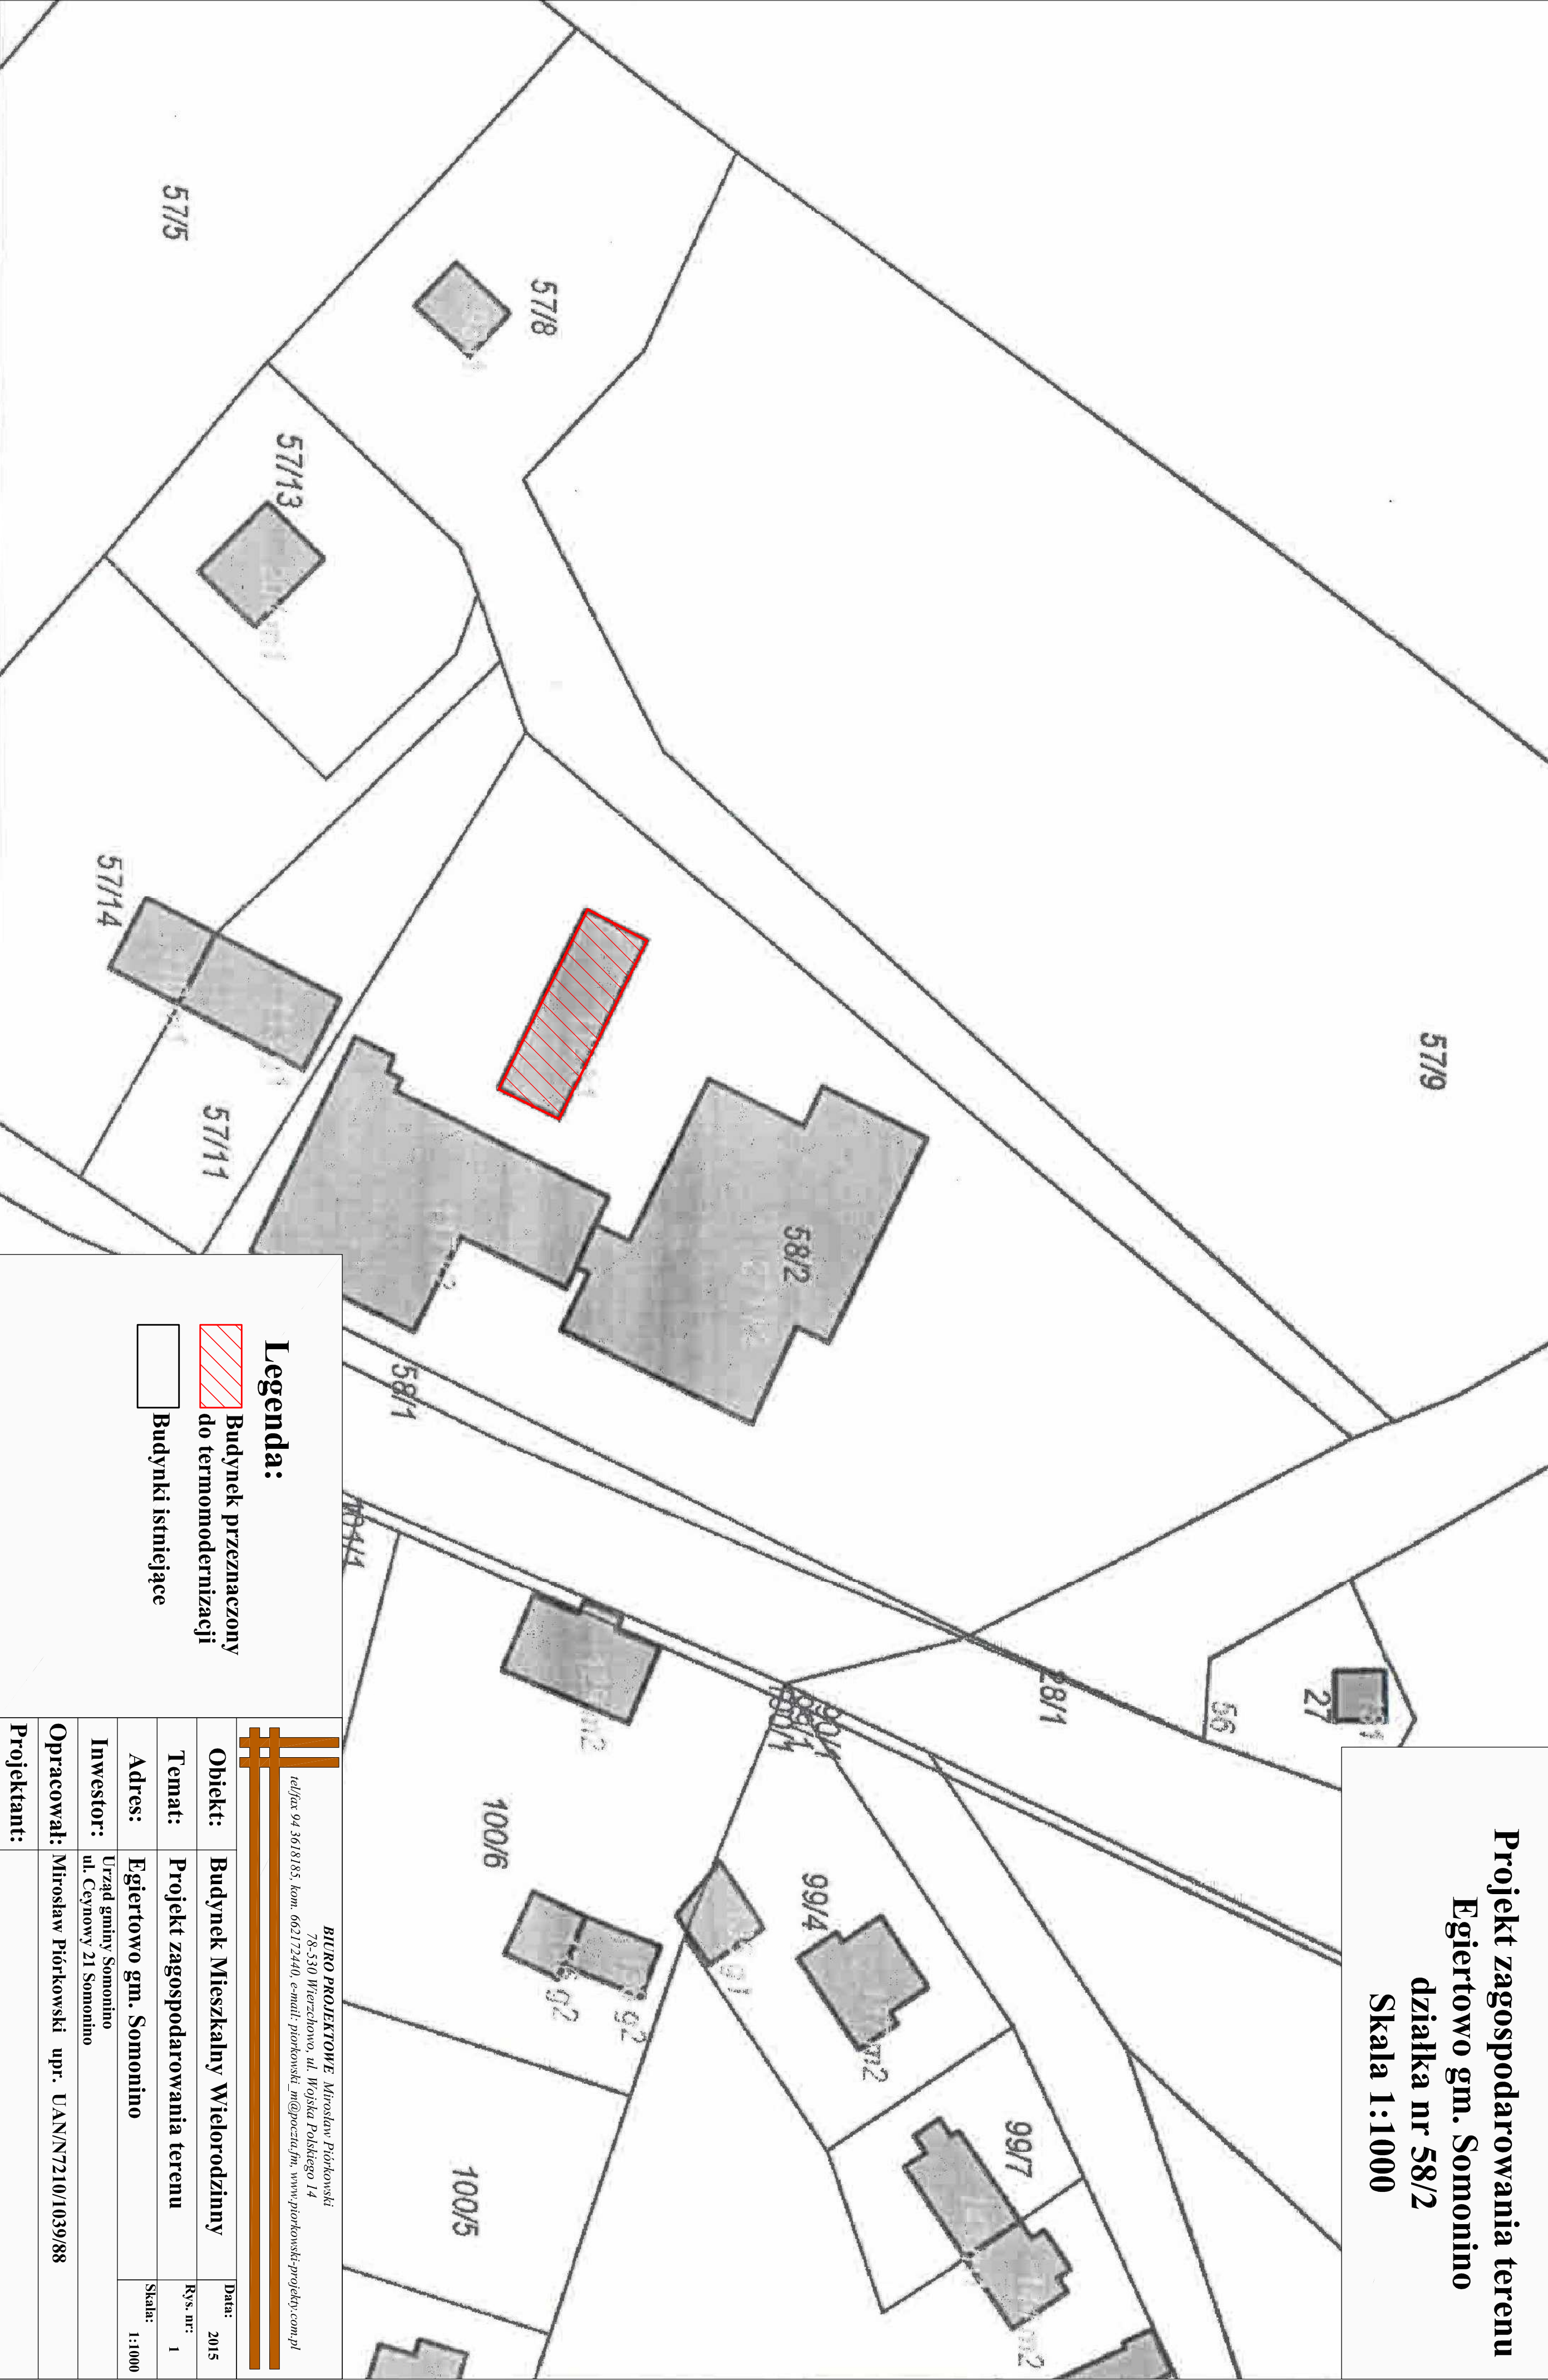

- Legenda:**
-  Budynek przeznaczony do termomodernizacji
 -  Budynki istniejące



BIURO PROJEKTOWE Mirosław Piórkowski
78-530 Wierzbnowo, ul. Wojska Polskiego 14
tel/fax 94 3618185, kom. 662172440, e-mail: piorkowski_m@poczta.fm, www.piorkowski-projekty.com.pl

Obiekt:	Budynek Mieszkalny Wielorodzinny	Data:	2015
Temat:	Projekt zagospodarowania terenu	Rys. nr:	1
Adres:	Egertowo gm. Somonino	Skala:	1:1000
Inwestor:	Urząd gminy Somonino ul. Ceynowy 21 Somonino		
Opracował:	Mirosław Piórkowski upr. UAN/N7210/1039/88		
Projektant:			