


Rzut parteru

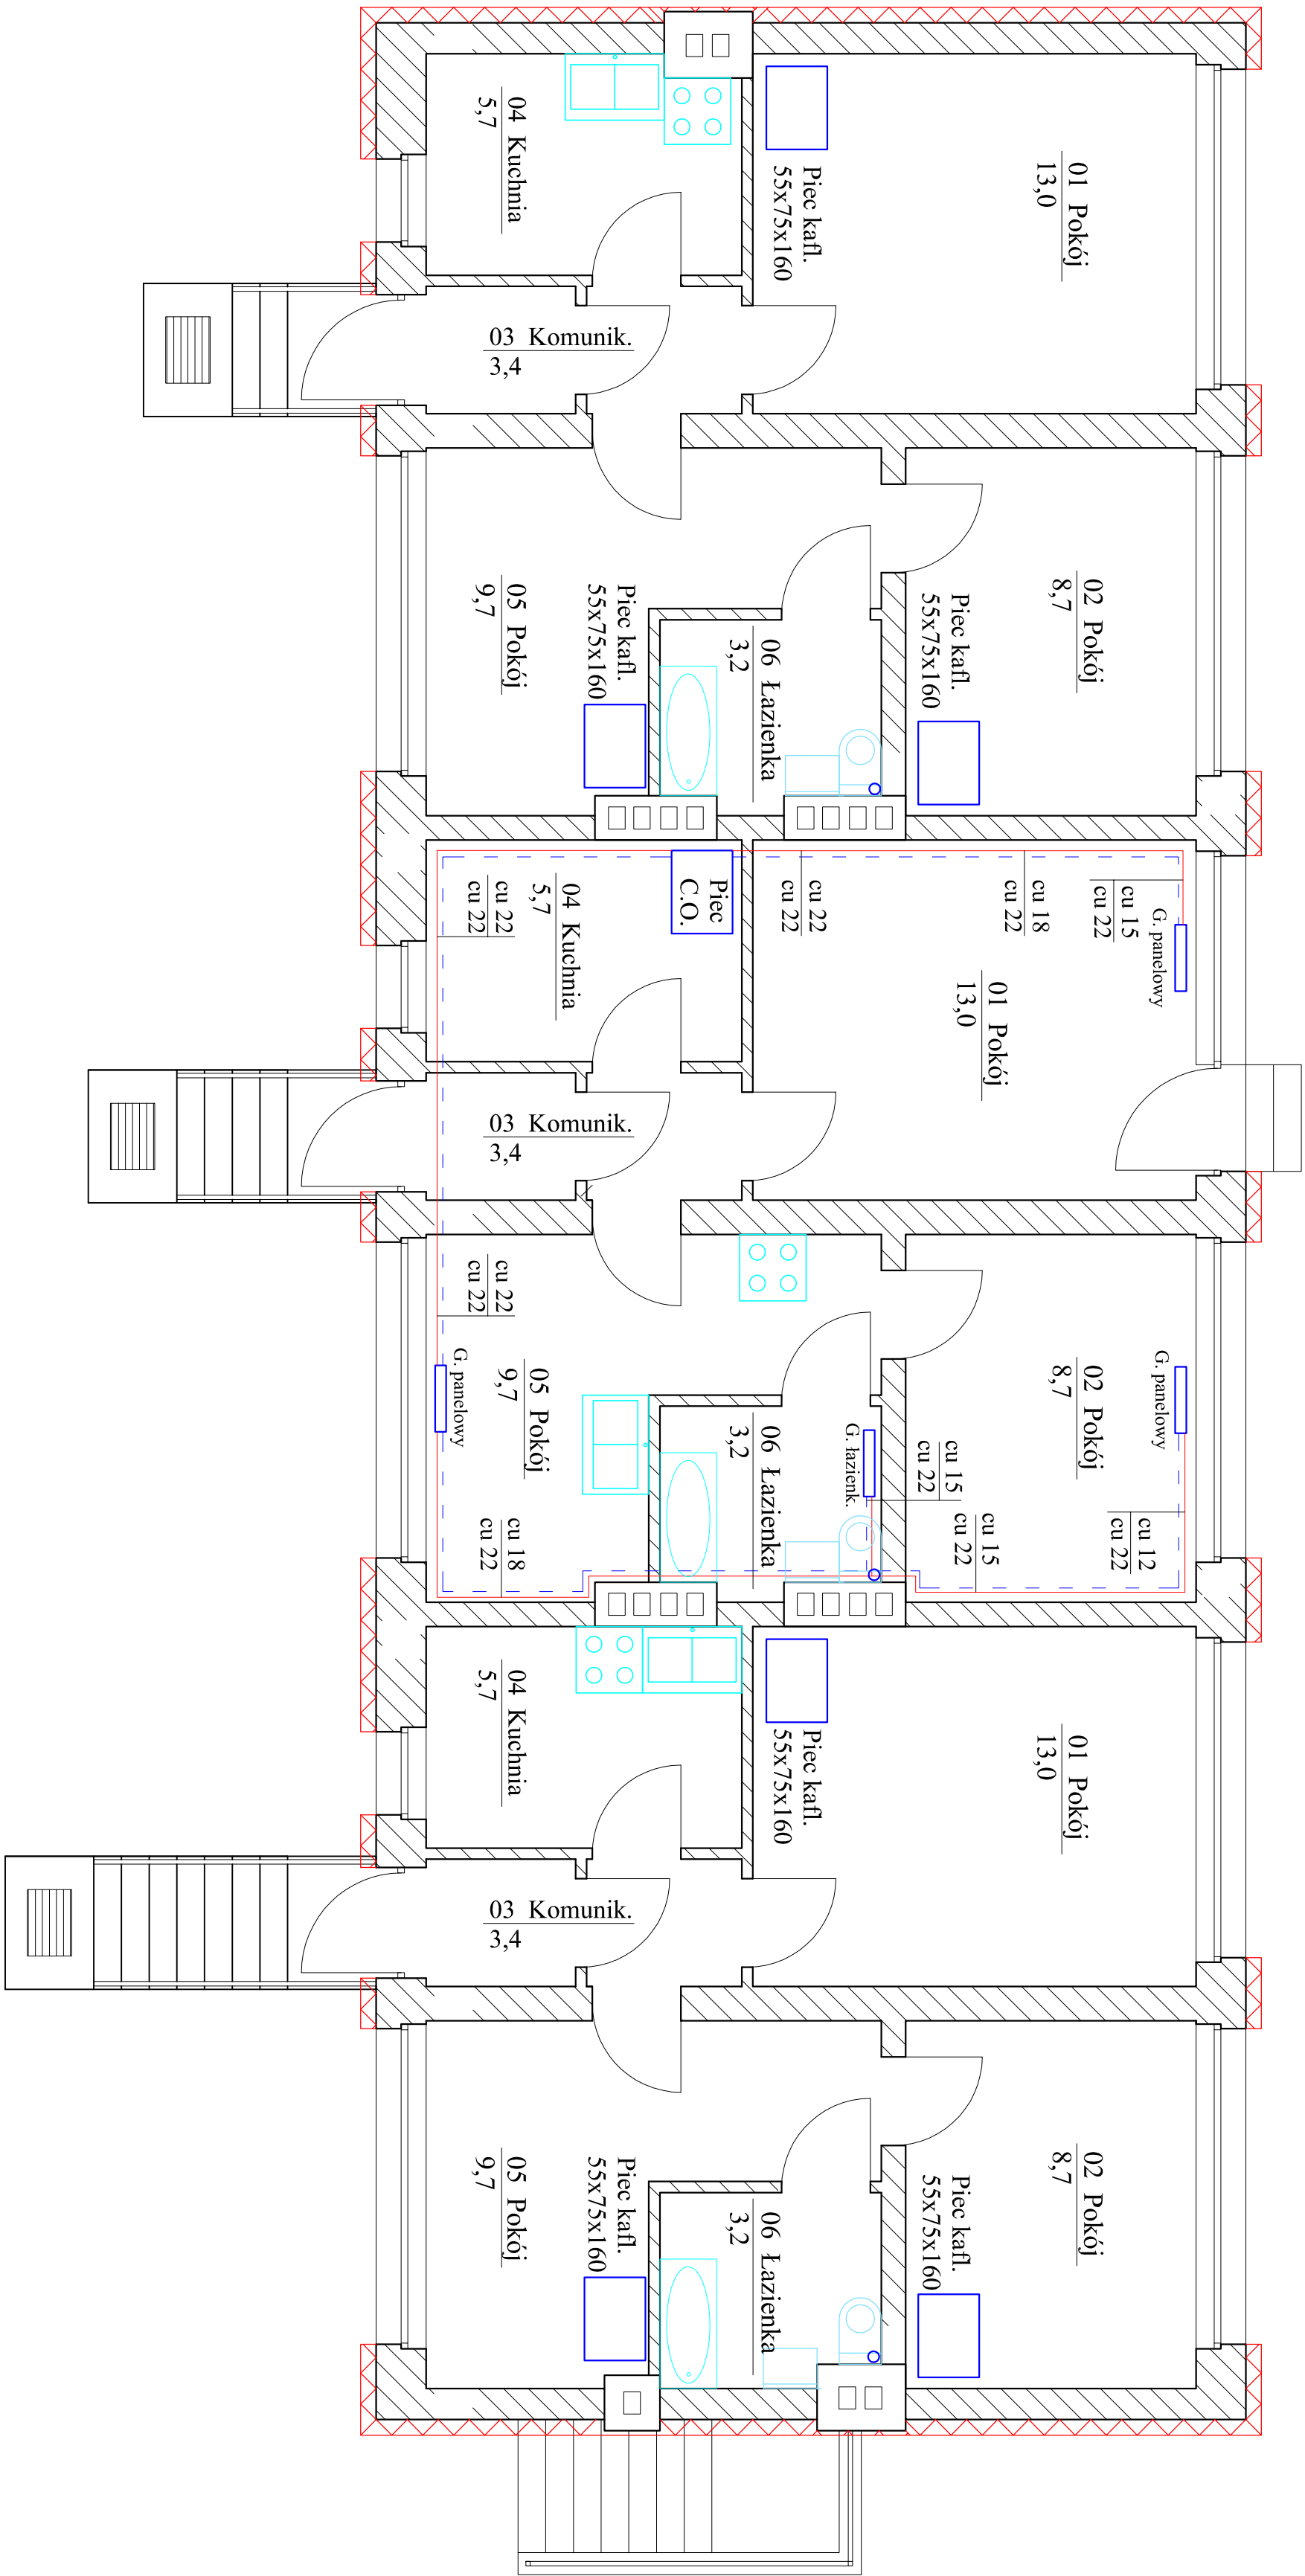

Projekt ocieplenia
Rzut parteru
Egiertowo
skala 1:75

Legenda:

- grzejniki panelowe istniejące
- rury miedziane - zasilanie
- rury miedziane - powrót
- pionowy kanalizacyjny
- Piec kaflowe
55x75x160

<