


Zbrojenie wzmocnione - układ siatek.

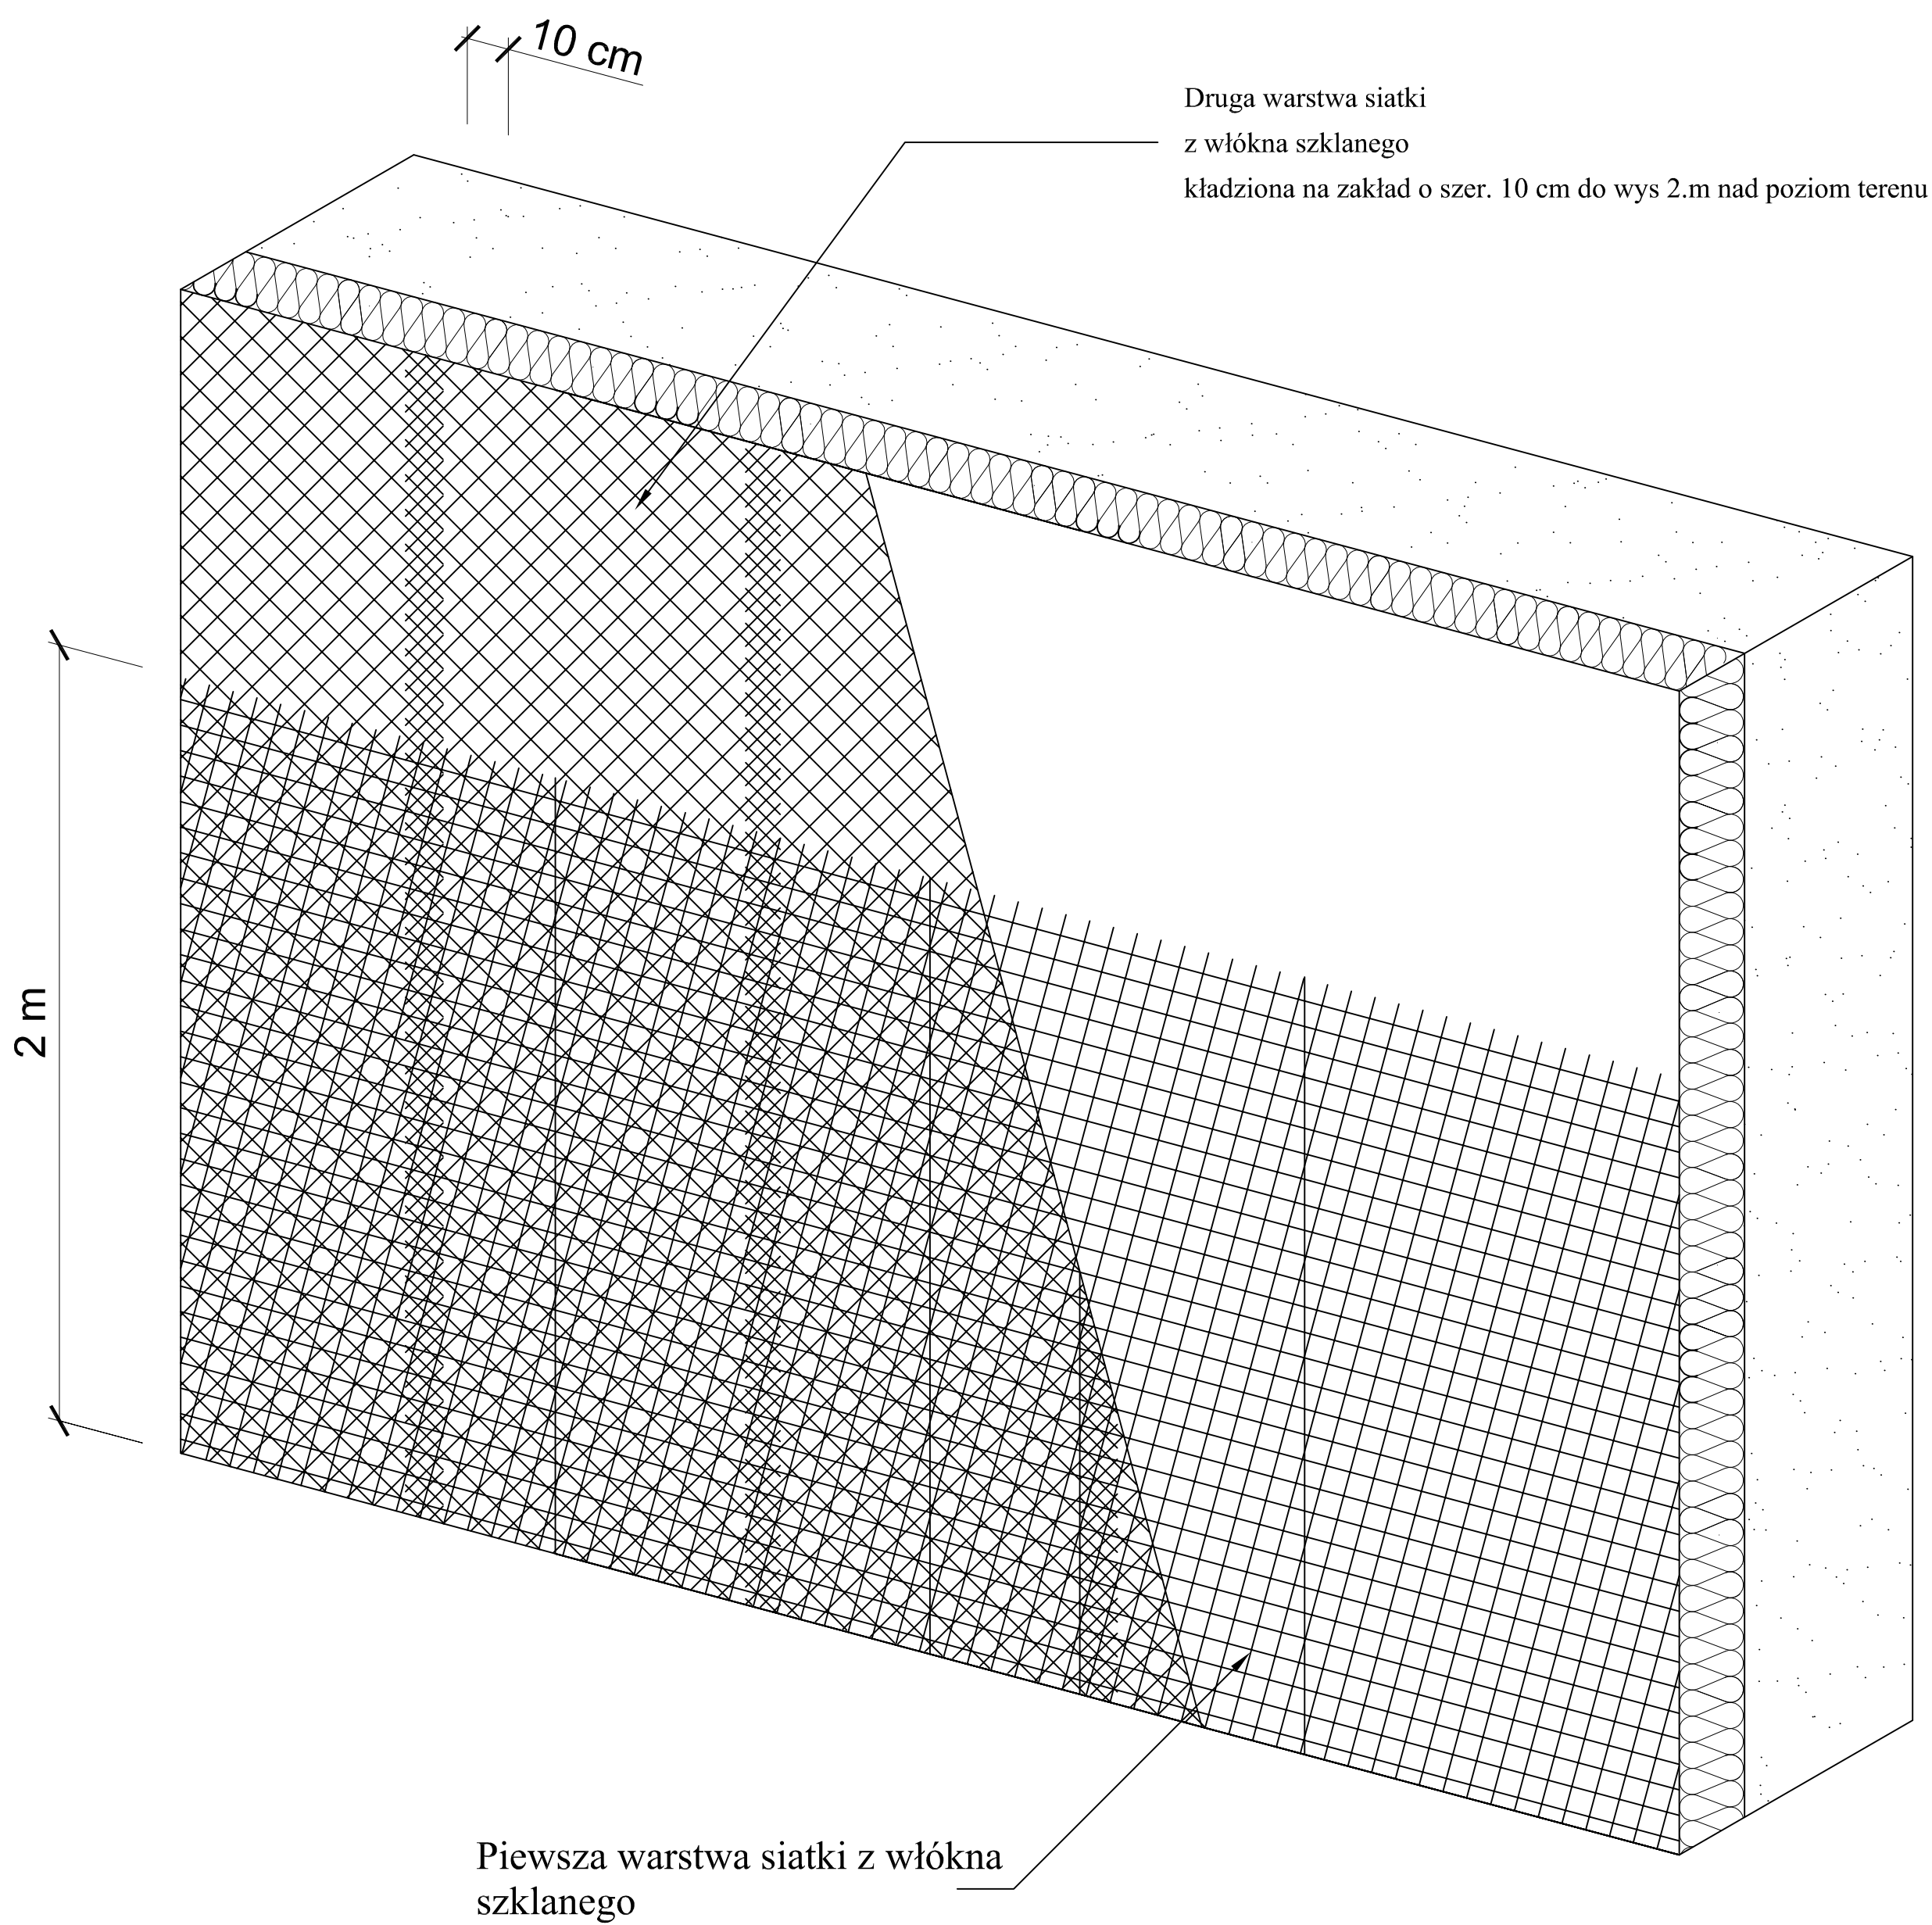

|   |                                                 |             |
|---|-------------------------------------------------|-------------|
| <div><div></div><div><div>BIURO PROJEKTOWE</div><div>Mirosław Piórkowski</div><div>78-530 Wierzchowo, ul. Wojska Polskiego 14</div><div>tel/fax 94 3618185, kom. 662172440, e-mail: piorkowski_m@poczta.fm, www.piorkowski-projekty.com.pl</div></div></div> |                                                 |             |
| Obiekt:   | Budynek mieszkalny wielorodzinny                | Data: 2015  |
| Temat:   | Zbrojenie 2x siatka                             | Rys. nr: 17 |
| Adres:   | Egiertowo gm. Somonino                          | Skala: 1:10 |
| Inwestor:   | Urząd gminy Somonino<br>ul. Ceynowy 21 Somonino |             |
| Opracował:   | Biuro Projektowe Mirosław Piórkowski            |             |
| Projektant:   |                                                 |             |