



Rzut piwnicy

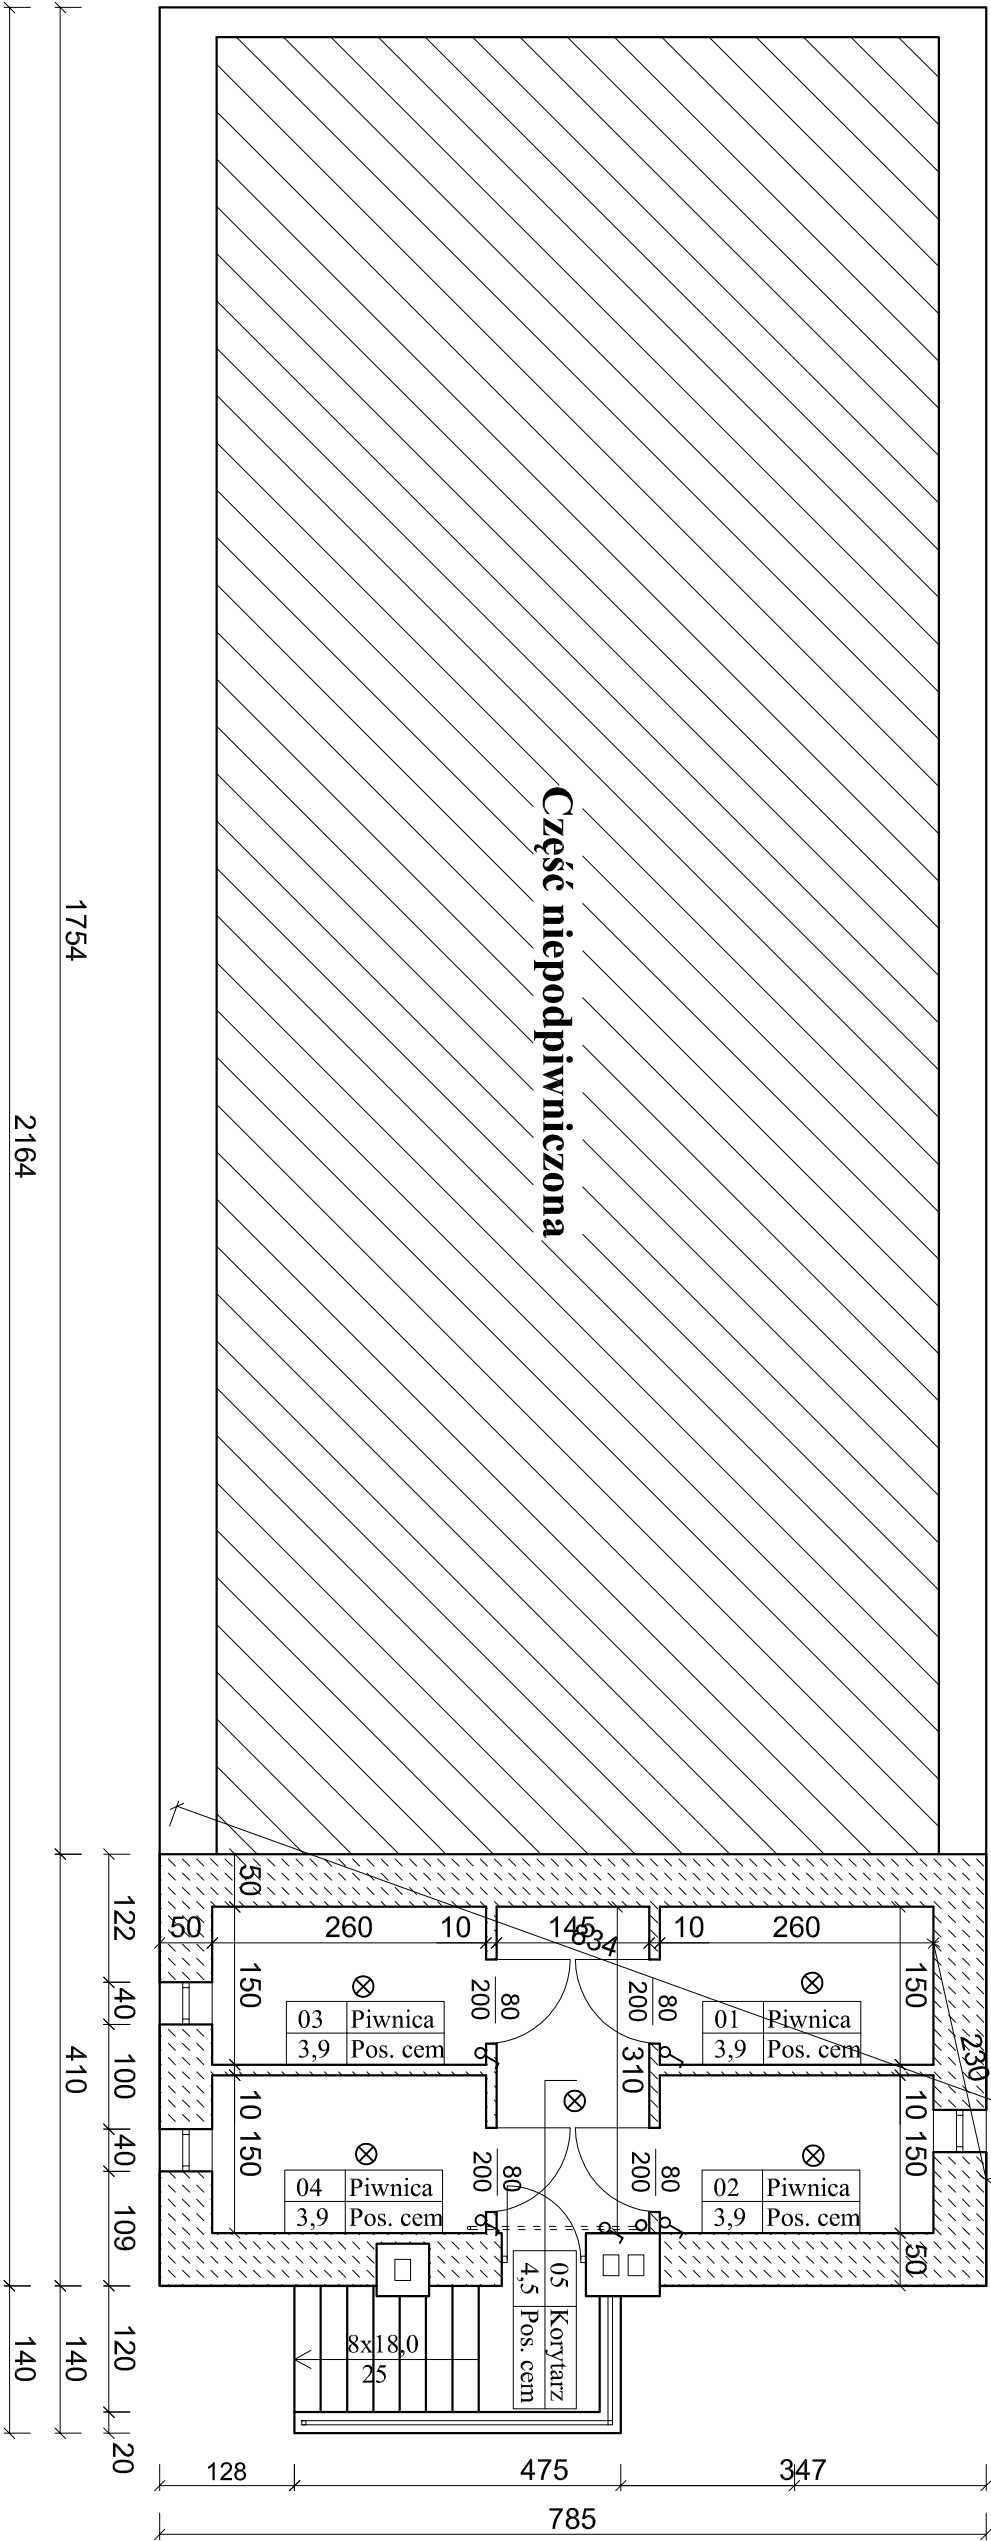

Inwentaryzacja
Rzut piwnicy i dachu
Egertowo
skala 1:100

Rzut dachu

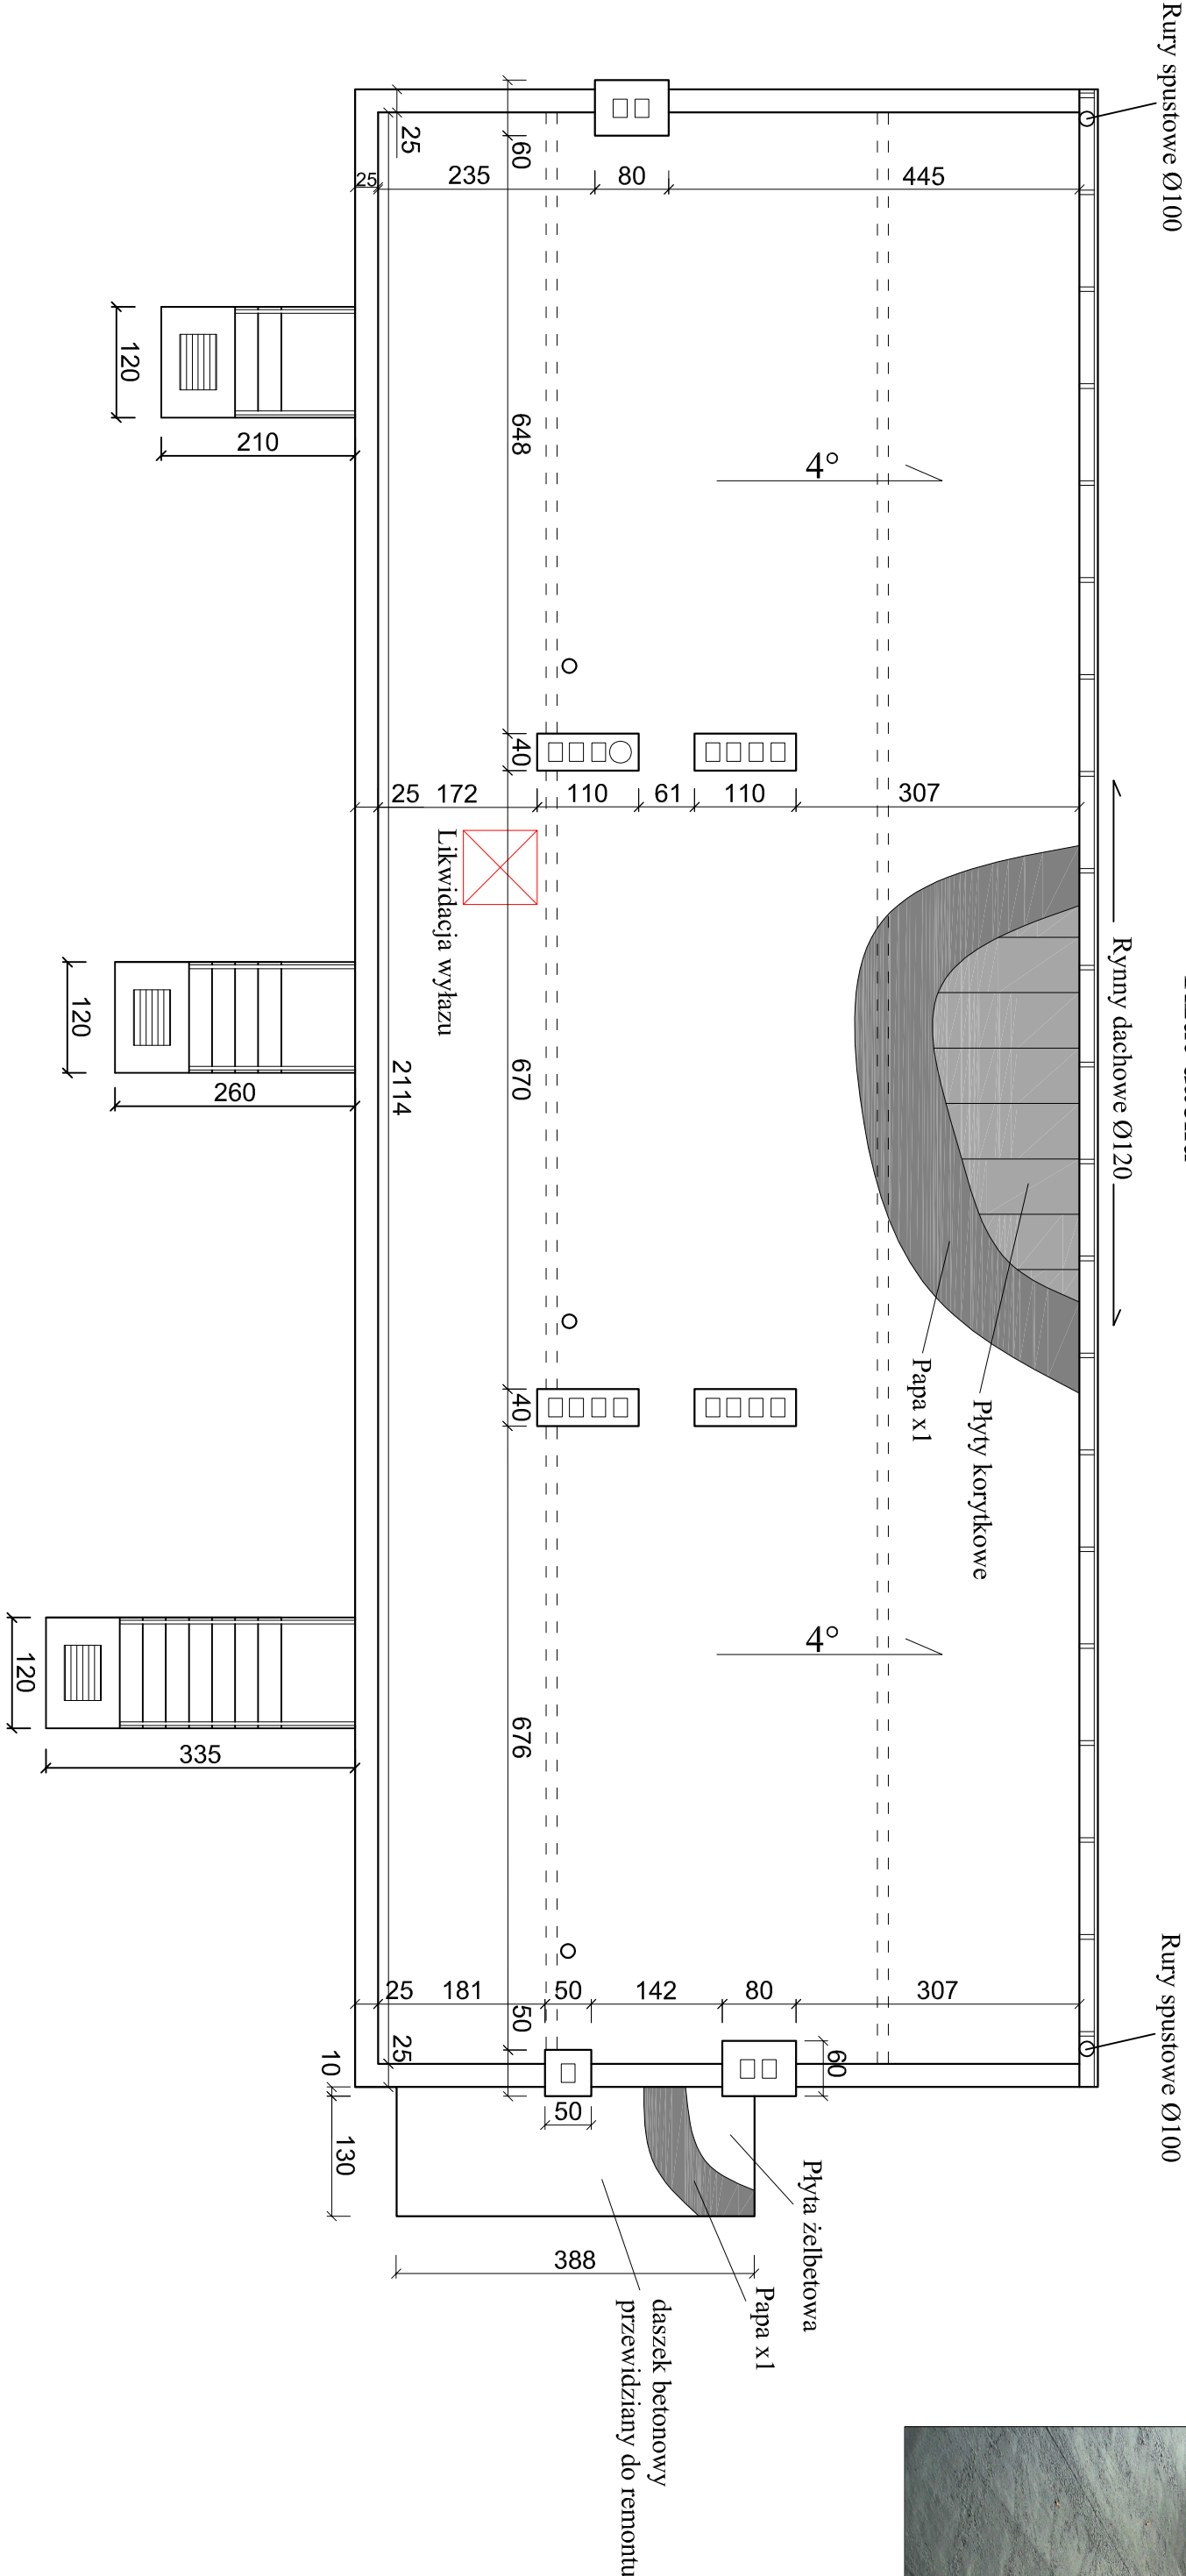

BIURO PROJEKTOWE Mirosław Piórkowski 78-530 Wierzbowa, ul. Wojska Polskiego 14 ul.6c 94 3018185, kom. 602172440, e-mail: piorkowski_m@poczta.fm, www.piorkowski-projekt.com.pl			
Obiekt:	Budynek Mieszkalny Wielorodzinny	Data:	2015
Temat:	Inwentaryzacja - rzut piwnicy i dachu	Rys. nr:	4
Adres:	Egertowo gm. Somonino	Skala:	1:100
Investor:	Urząd gminy Somonino		
Opracował:	Mirosław Piórkowski	upr. UAN/N/210/039/88	
Projektant:			