


Rzut parteru

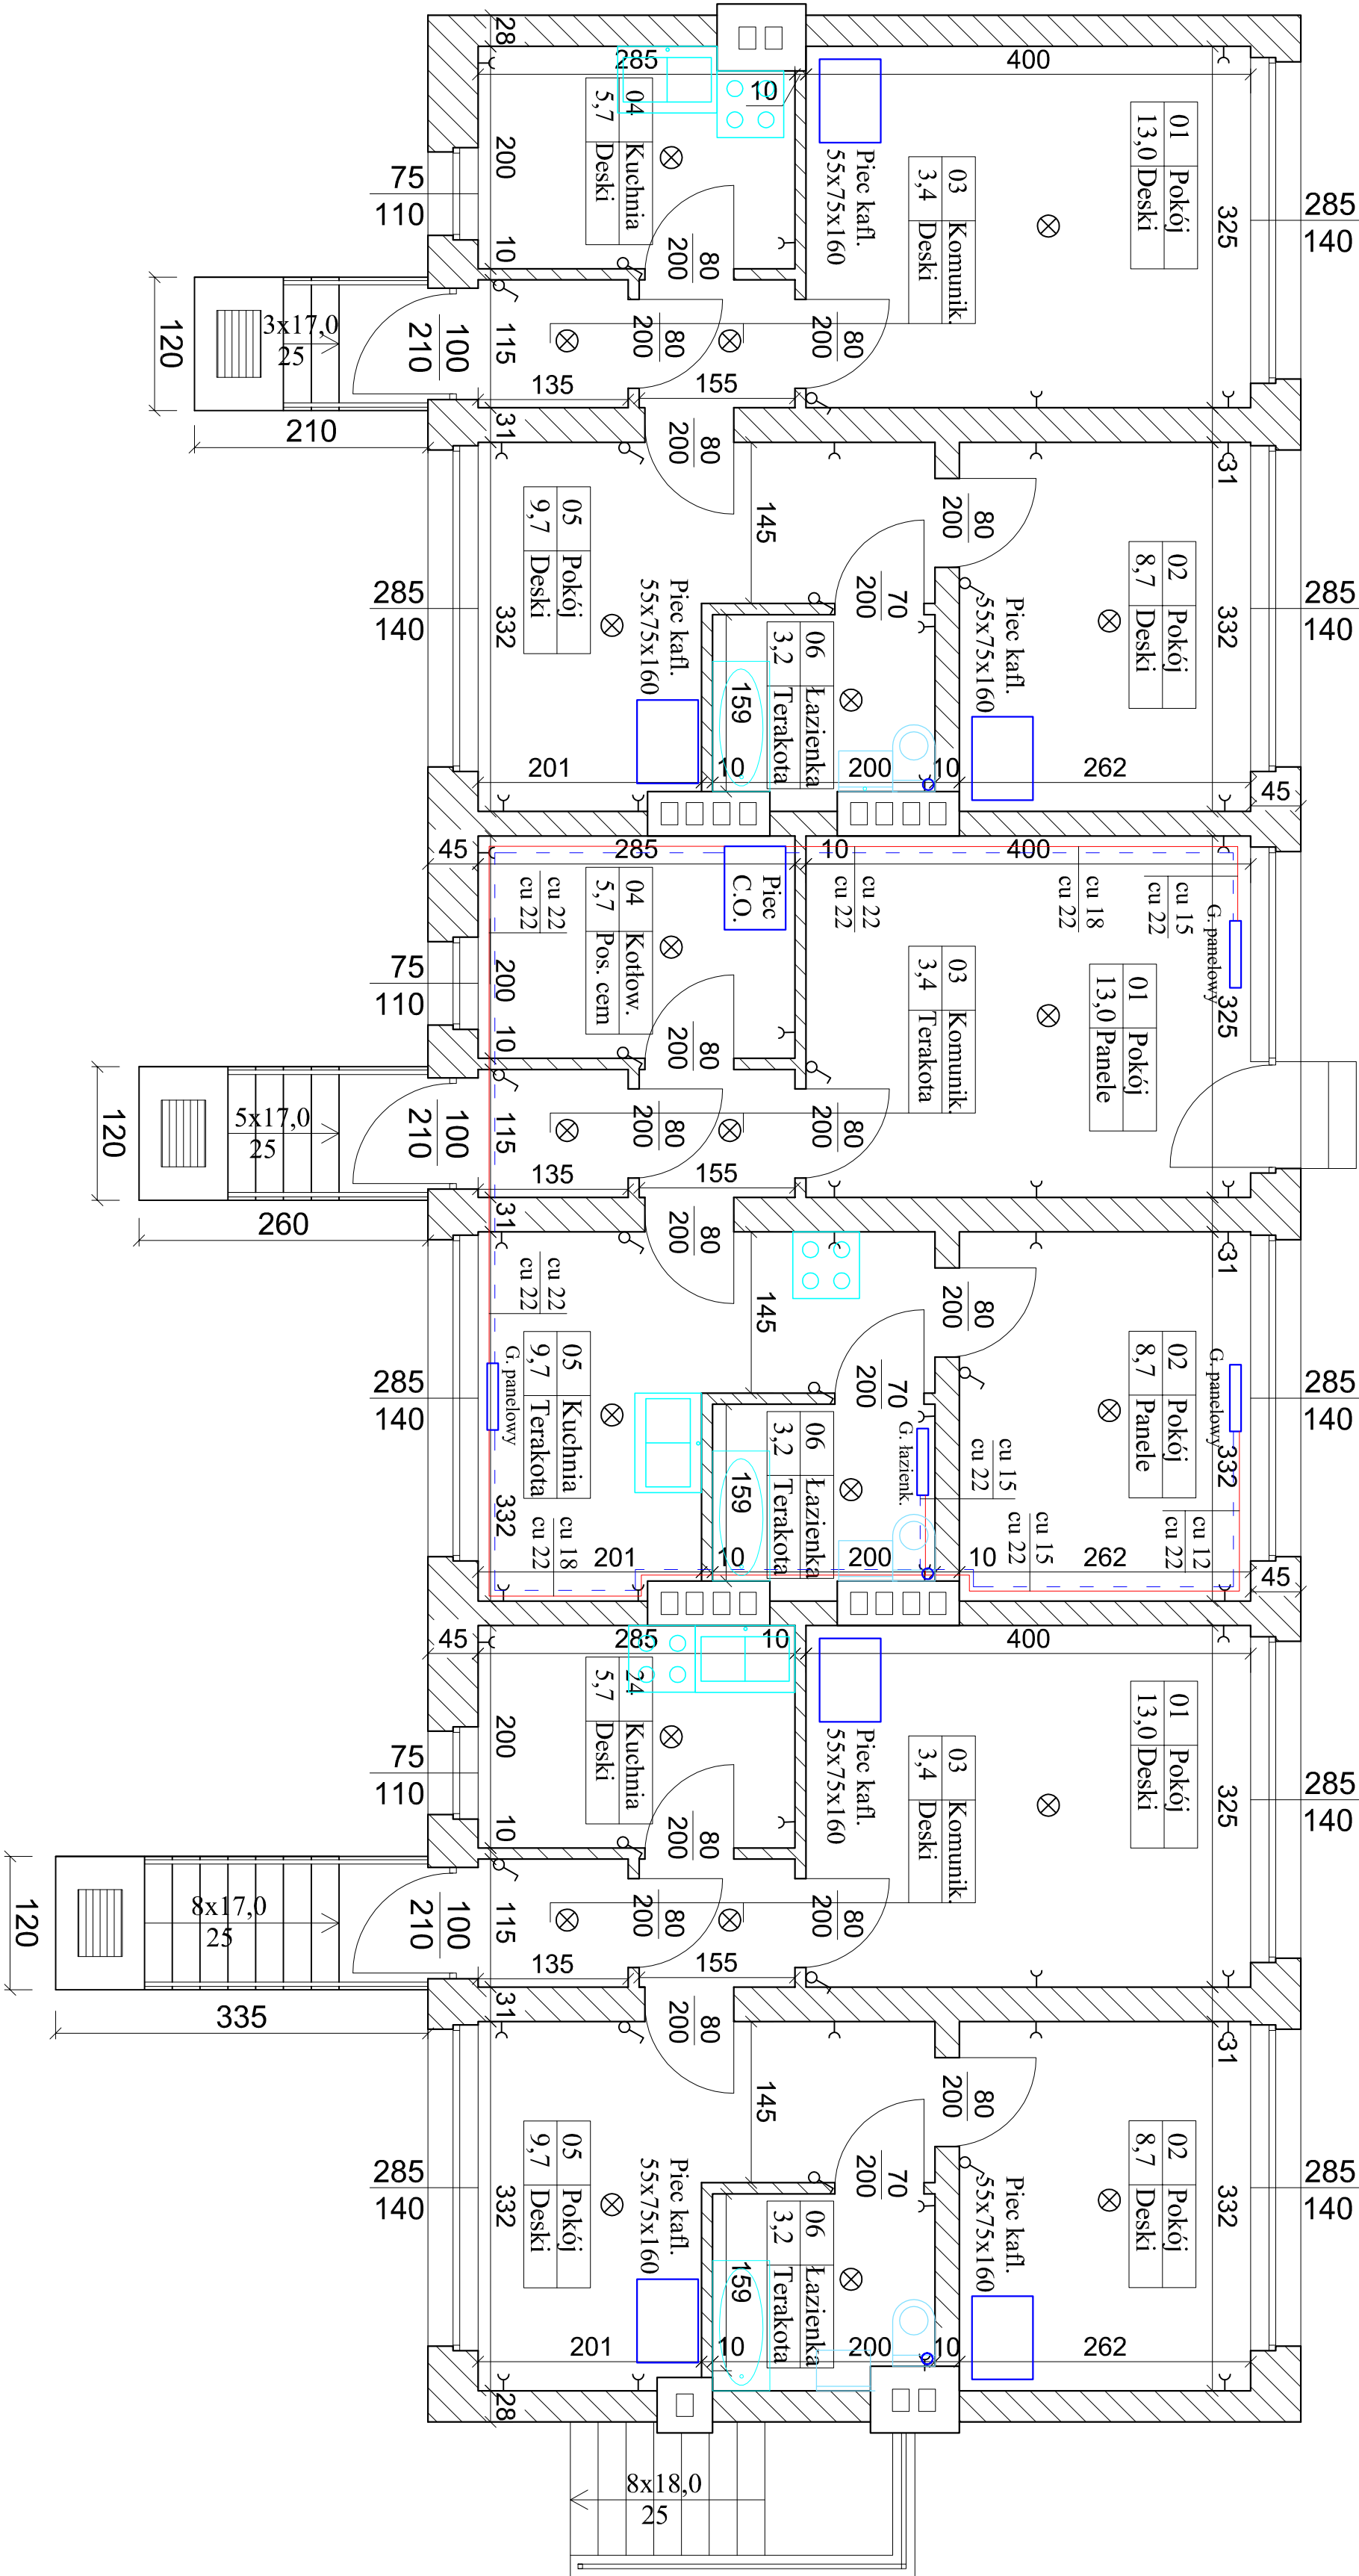

Inwentaryzacja
Rzut parteru - instalacje
Egertowo
skala 1:75

<