


RZUT PARTERU

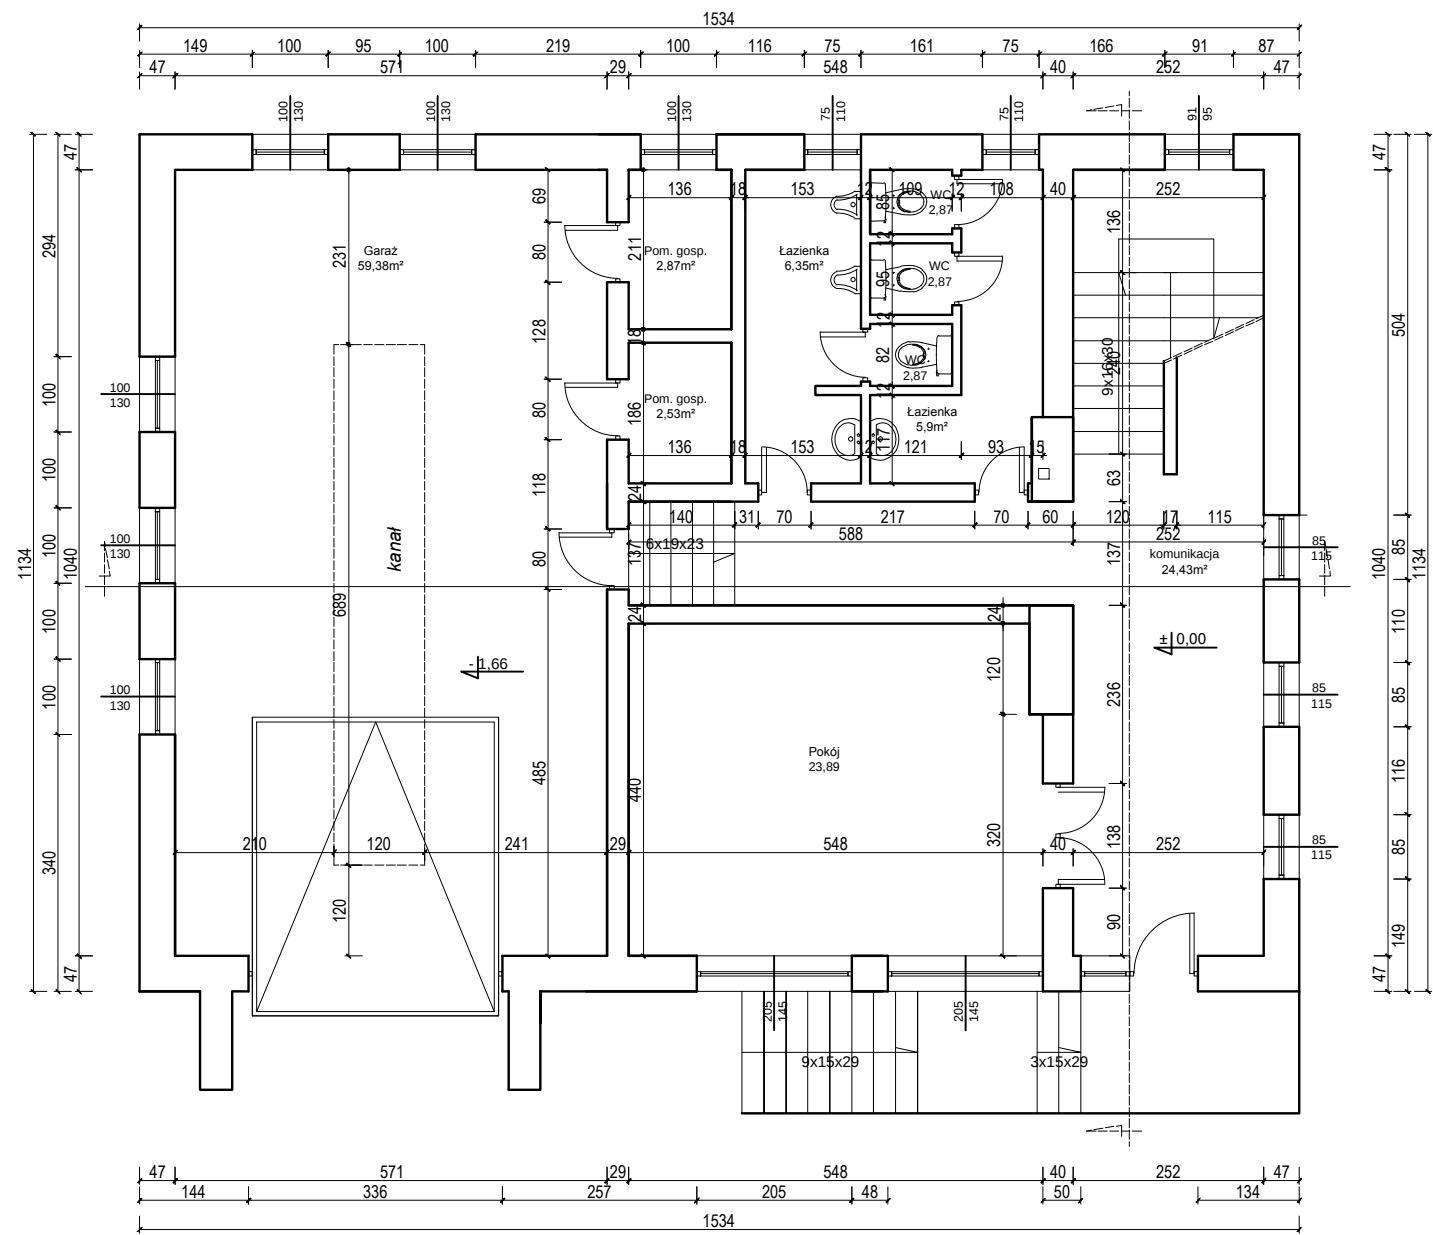

INWENTARYZACJA		
BUDYNEK OCHOTNICZEJ STRAŻY POŻARNEJ W OSTRZYCACH		SIERPIEŃ 2015
INWESTOR	Urząd Gminy Somonino	SKALA 1:100
LOKALIZACJA	działka nr 402, OSTRZYCE	
TYTUŁ RYS.	RZUT PARTERU	RYS.NR 2i
PROJEKTANT:	mgr inż. Joanna Wesolowicz-Knop upr. bud. POM/0092/POOK/06	