


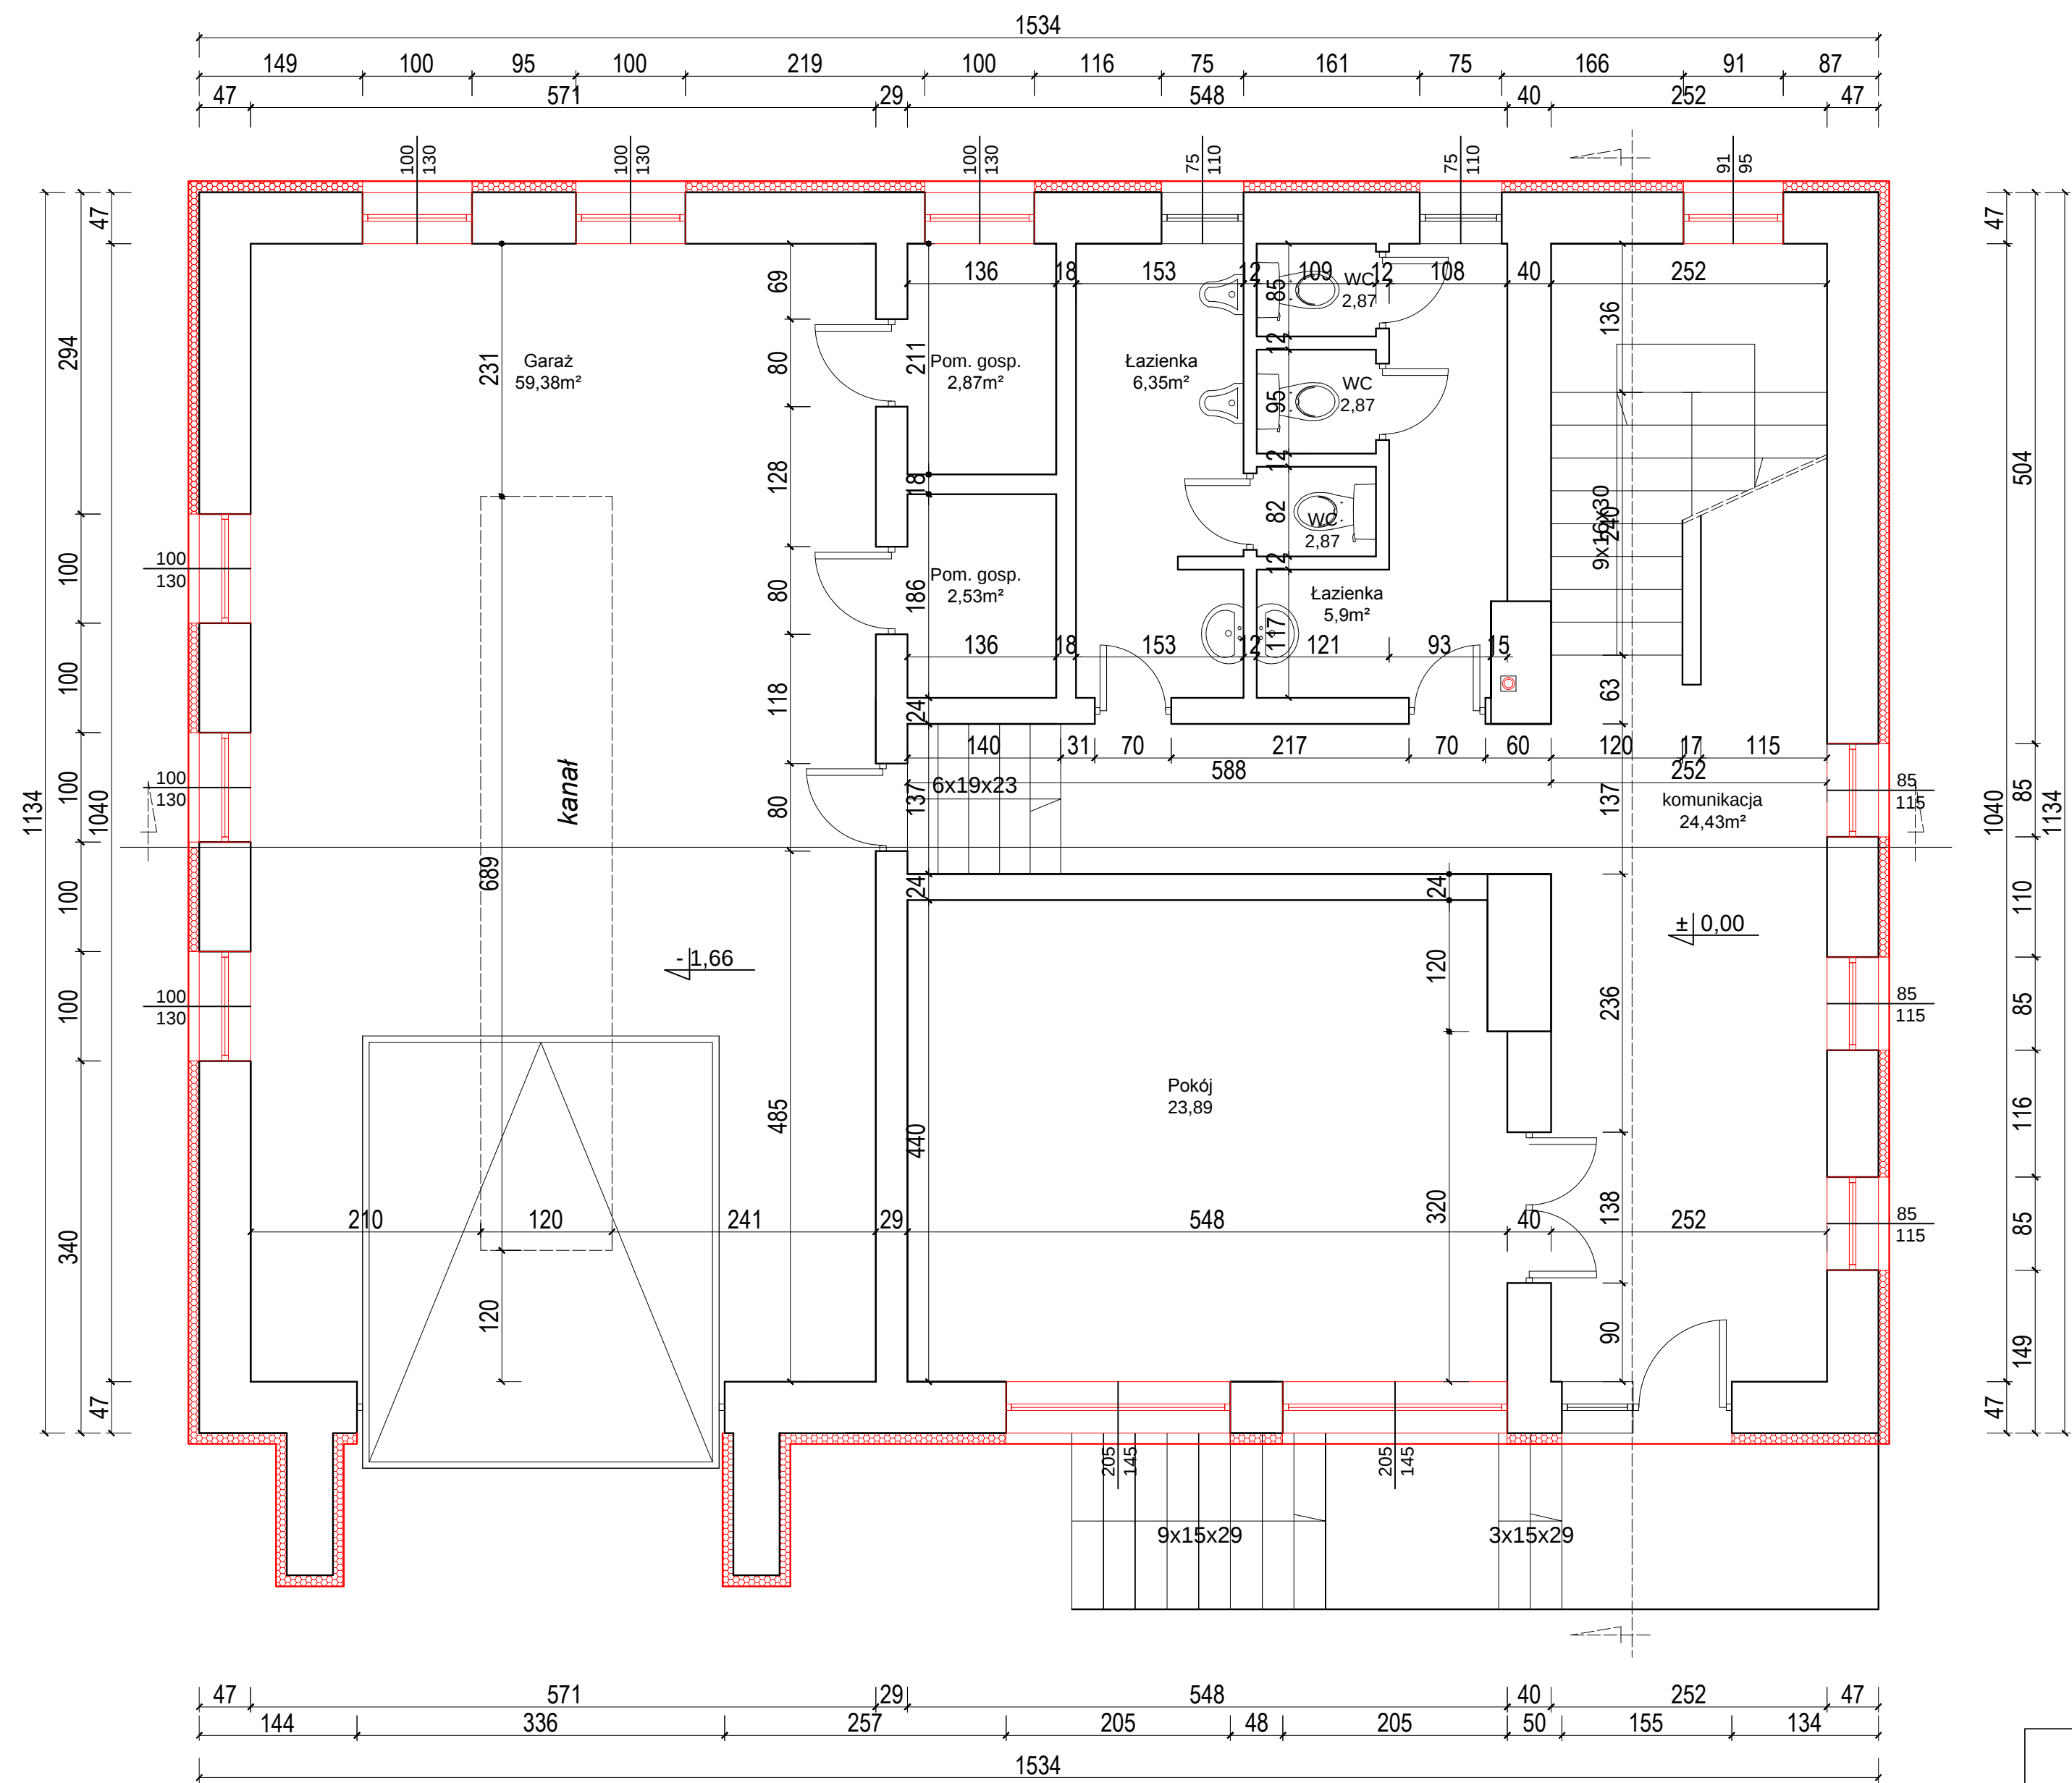

RZUT PARTERU

|                                                                          |                                                                |               |
|--------------------------------------------------------------------------|----------------------------------------------------------------|---------------|
| TERMOMODERNIZACJA BUDYNKU<br>OCHOTNICZEJ STRAŻY POŻARNEJ<br>W OSTRZYCACH |                                                                | SIERPIEŃ 2015 |
| INWESTOR                                                                 | Urząd Gminy Sominino                                           | SKALA 1:50    |
| LOKALIZACJA                                                              | działka nr 402, OSTRZYCE                                       |               |
| TYTUŁ RYS.                                                               | RZUT PARTERU                                                   | RYS.NR 2      |
| PROJEKTANT:                                                              | mgr inż. Joanna Wesolowicz-Knop<br>upr. bud. POM/0092/P-00K/06 |               |
| OPRACOWANIE:                                                             | inż. Małgorzata Kuchta                                         |               |