


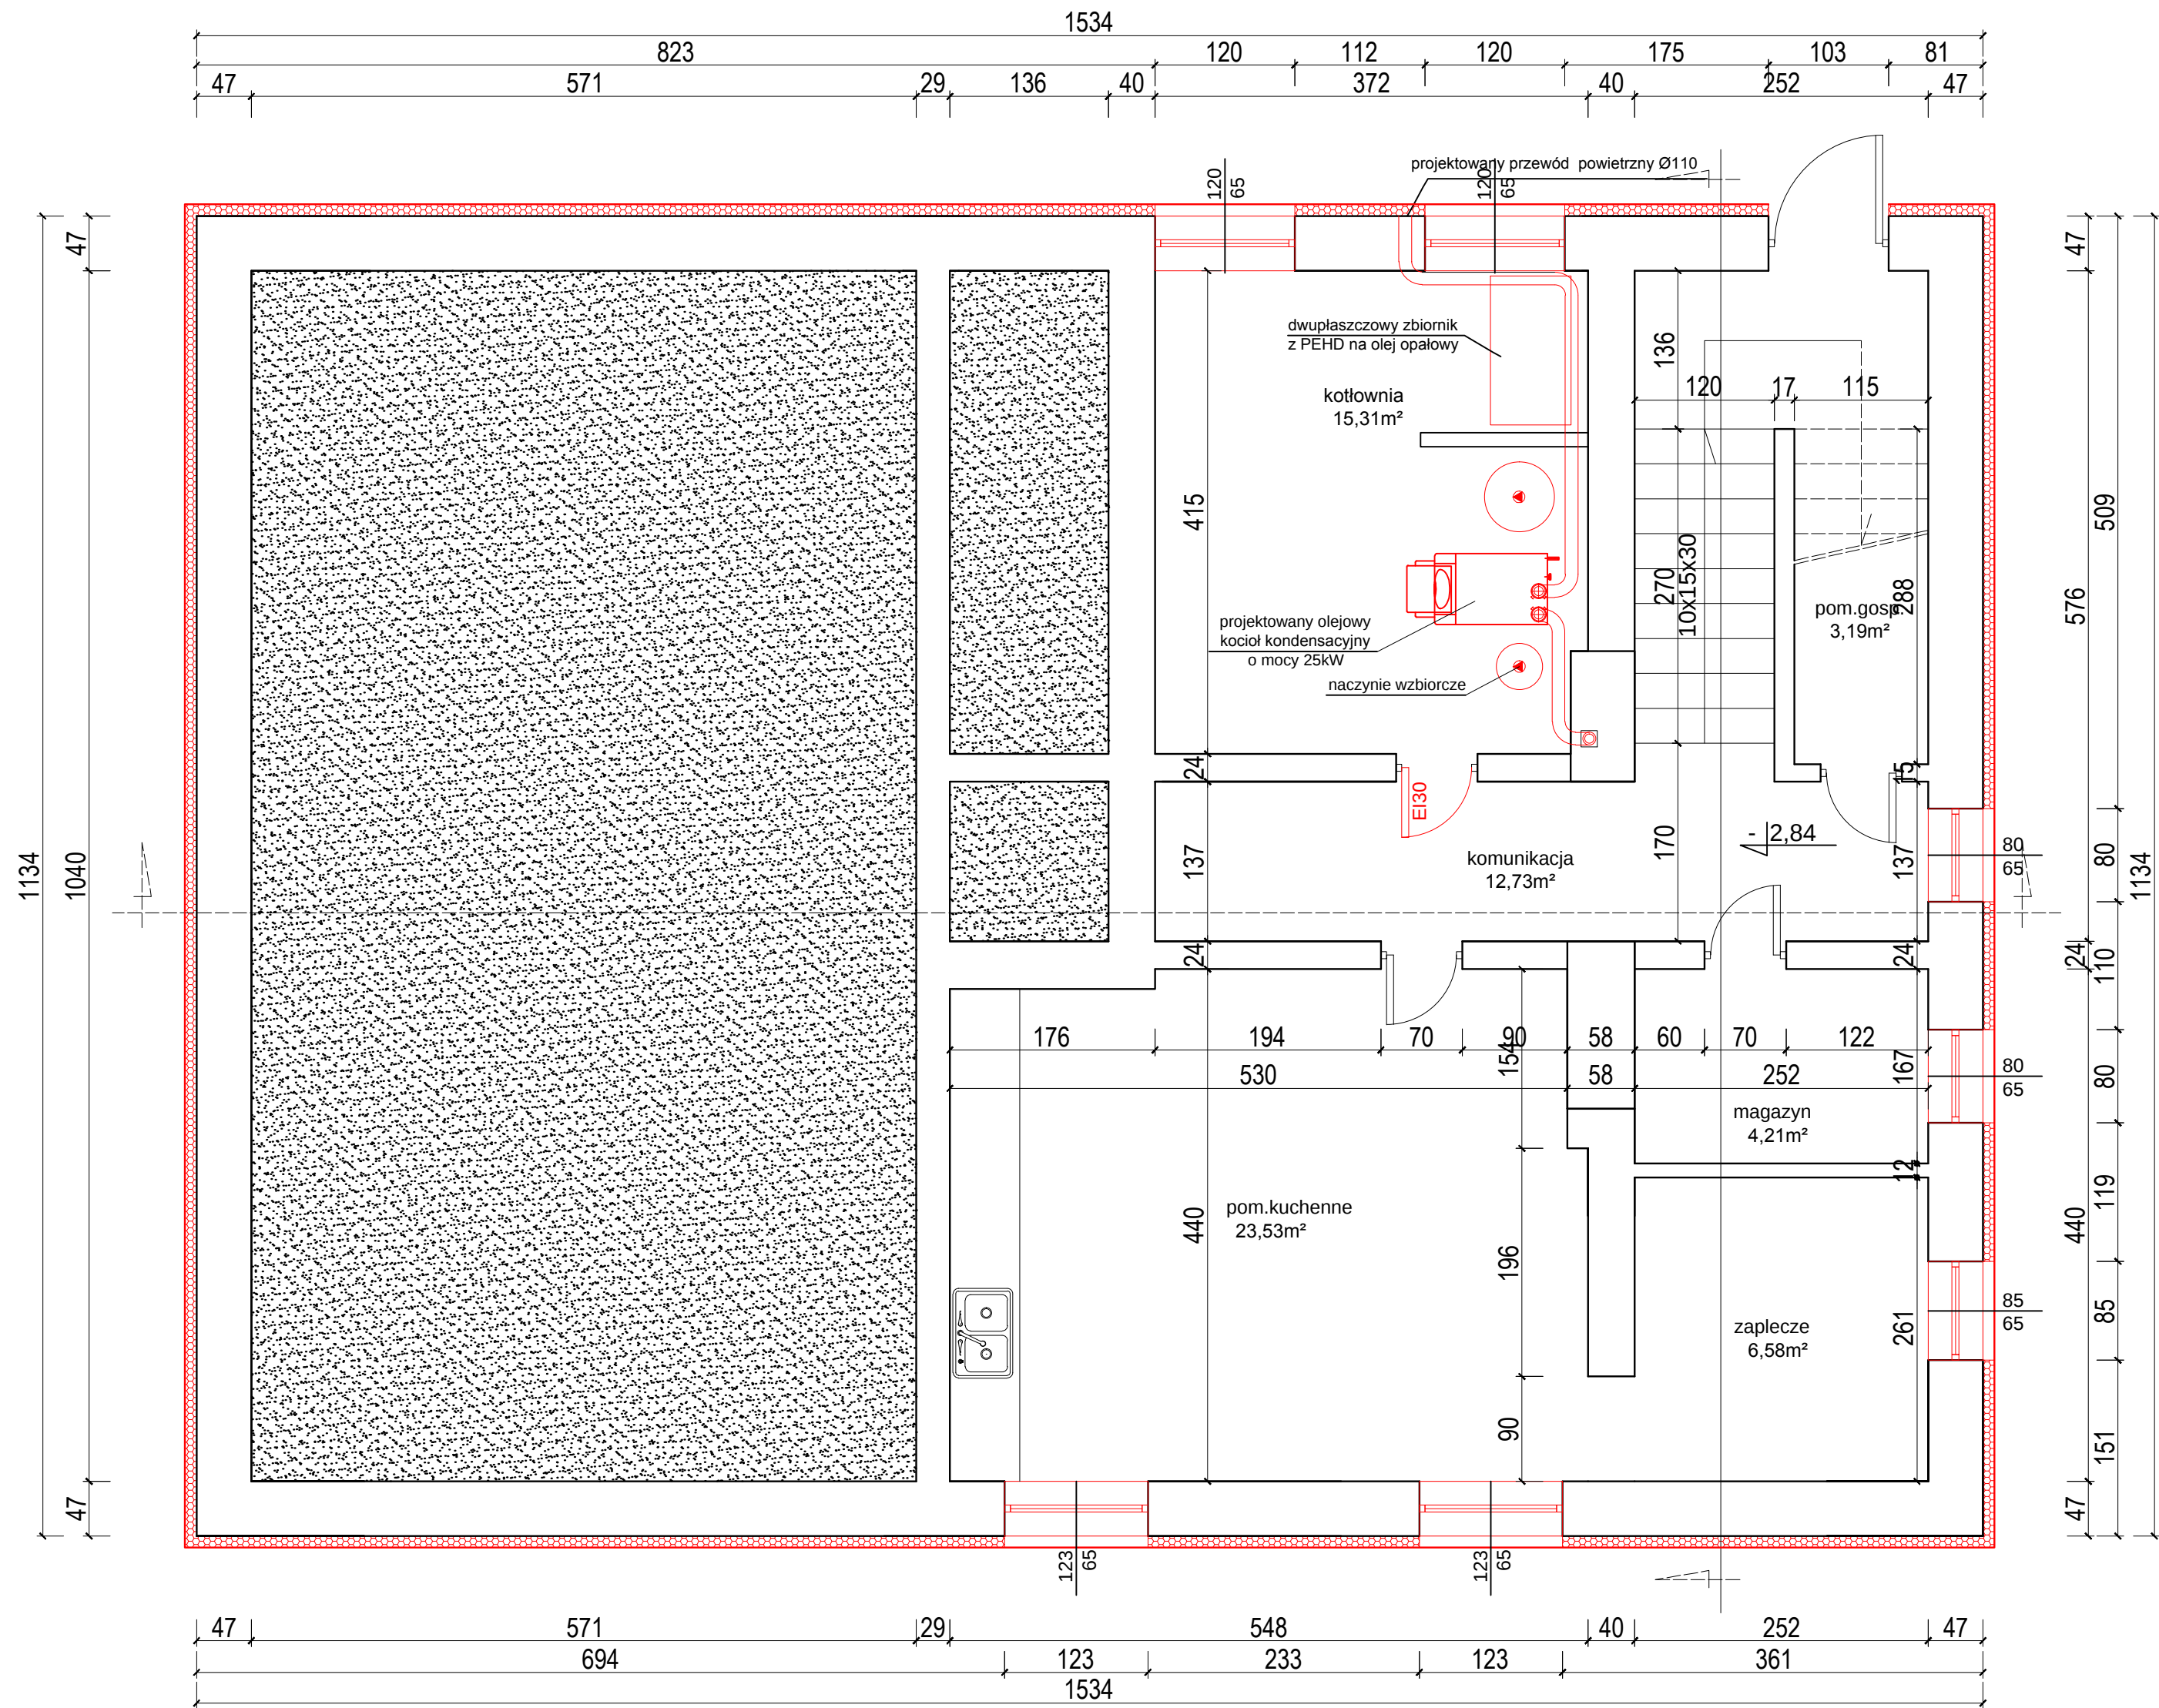

RZUT PIWNIC

TERMOMODERNIZACJA BUDYNKU OCHOTNICZEJ STRAŻY POŻARNEJ W OSTRZYCACH		SIERPIEŃ 2015
INWESTOR	Urząd Gminy Sominino	SKALA 1:50
LOKALIZACJA	działka nr 402, OSTRZYCE	
TYTUŁ RYS.	RZUT PIWNIC	RYS.NR 1
PROJEKTANT:	mgr inż. Joanna Wesolowicz-Knop upr. bud. POM/0092/P-00K/06	
OPRACOWANIE:	inż. Małgorzata Kuchta	