


RZUT PIWNIC

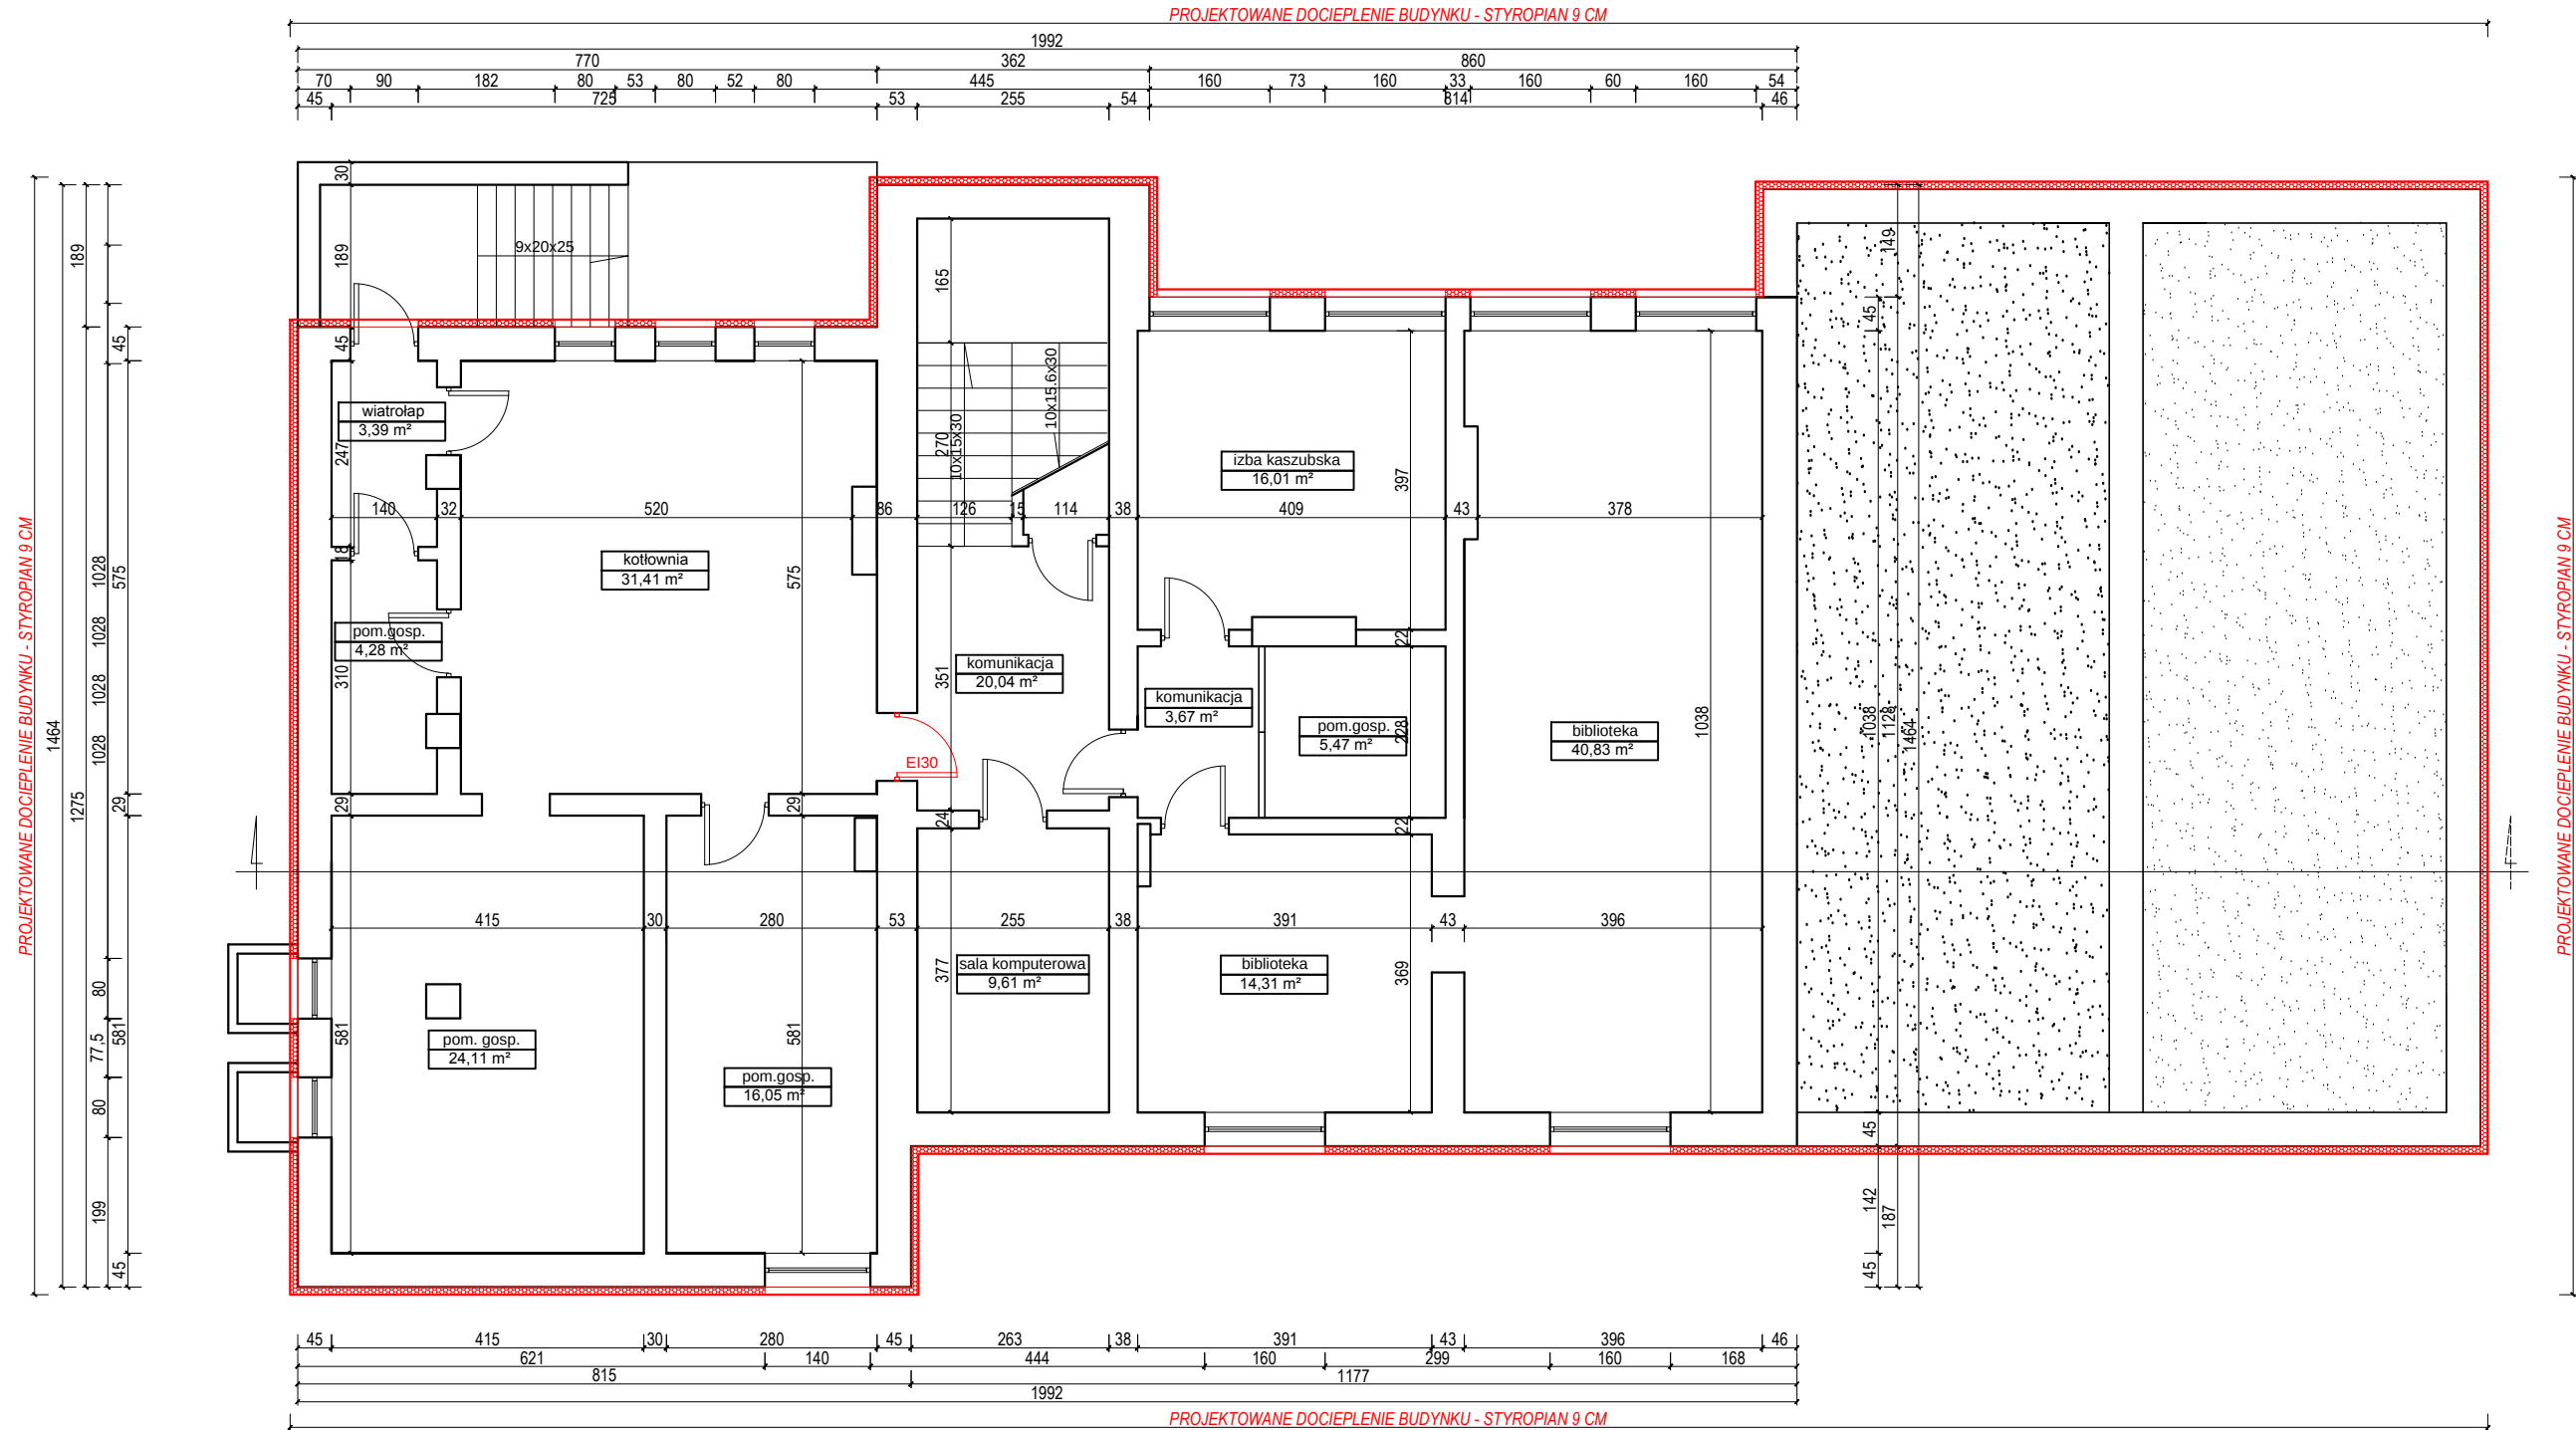

- istniejące elementy budynku
- okna przeznaczone do wymiany - PCV 2 szybowe, 5-6 komorowe u=0,9W/m2K
- projektowane docieplenie budynku - styropian 0,038W/m2K

TERMOMODERNIZACJA BUDYNKU OCHOTNICZEJ STRAŻY POŻARNEJ Z GMINNYM OŚRODKIEM KULTURY W SOMONINIE		WRZESIEŃ 2
INWESTOR	Urząd Gminy Somonino	SKALA 1:100
LOKALIZACJA	działka nr 286/1, SOMONINO	
TYTUŁ RYS.	RZUT PIWNIC	RYS.NR
PROJEKTANT:	mgr inż. Joanna Wesolowicz-Knop upr. bud. POM/0092/POOK/06	
OPRACOWANIE:	inż. Małgorzata Kuchta	