

Waldemar Szwichenberg
Przedsiębiorstwo Handlowo - Usługowe
ul. Droga Kaszubska 31, 83-311 Ostrzyce



Urząd Gminy Somonino
ul. Ceynowy 21
83-314, Somonino

WNIOSEK

O WYDANIE DECYZJI O ŚRODOWISKOWYCH UWARUNKOWANIACH

Na podstawie art. 71, art. 73 ust. 1 i art. 74 ustawy z dnia 3 października 2008 r. o udostępnianiu informacji o środowisku i jego ochronie, udziale społeczeństwa w ochronie środowiska oraz o ocenach oddziaływania na środowisko (Dz. U. z 2018r. poz. 2081) wnoszę o wydanie decyzji o środowiskowych uwarunkowaniach dla przedsięwzięcia polegającego na:

„budowie stacjonarnego węzła betoniarskiego z niezbędną infrastrukturą techniczną wraz procesem przetwarzania odpadów z grupy 10 01”

na działce o nr ew. 167/3 w m. Starkowa Huta, woj. Pomorskie, w granicach oznaczonych linią ciągłą na załączonej mapie ewidencyjnej w skali 1: 1000. Jednocześnie na tej samej mapie liniami przerywanymi zaznaczono obszar, na który będzie oddziaływać przedsięwzięcie (zgodnie z § 3.1 pkt 21 i 80 Rozporządzenia Rady Ministrów z dnia 9 listopada 2010 roku).

Decyzja o środowiskowych uwarunkowaniach wymagana jest do złożenia wniosku o:

¹ pozwolenie na budowę i uzyskanie zezwolenia na przetwarzanie odpadów.

Budowa stacjonarnego węzła betoniarskiego wraz z niezbędną infrastrukturą techniczną będzie prowadzona ze środków własnych.

Szwichenberg
podpis wnioskodawcy

¹ Np. pozwolenie na budowę, decyzję o warunkach zabudowy i zagospodarowania terenu, pozwolenie wodnoprawne

STAROSTA KARTUSKI

Województwo: **pomorskie**
Powiat: **kartuski**
Jednostka ewidencyjna: **Somonino**
Obręb ewidencyjny: **220505_2.0015, Starkowa Huta**

(nazwa organu wydającego dokument)

WYPIS Z REJESTRU GRUNTÓW

sporządzono dnia: 07.03.2018 12:00:30

GŁÓWNYNr jednostki rejestrowej: **G12****Osoby: 1**

Udział Forma władania	Dane osoby fizycznej / instytucji
1/1 gr.7.2 własność	Szwichtenberg Waldemar (Augustyn, Zofia) zam. ul. Droga Kaszubska 31, 83-311 Ostrzyce

Działki ewidencyjne: 1

Arkusz	Nr działki	Adres lub położenie	Powierzchnia [ha]	Użytek i klasa bonitacyjna		Nr KW lub inne dokumenty
				Rodzaj	Pow [ha]	
1	167/3	Starkowa Huta 17a	1.3304	Ba	1.3304	GD1R/00037945/7

Identyfikator: 220505_2.0015.167/3

UWAGA: Działka zabudowana budynkami: 61, 62, 63, 71

Razem powierzchnia działek: 1.3304 ha

Słownie: jeden hektar trzy tysiące trzysta cztery metry kwadratowe

Oznaczenia klas i użytków

Ba - Tereny przemysłowe

**DOKUMENT NINIEJSZY JEST PRZEZNACZONY
DO DOKONYWANIA WPISU W KSIĘDZE WIECZYSTEJ**

Kartuzy, dnia 07.03.2018

Ewelina Zatyka
dnia: 07.03.2018

(sporządził: data i podpis)



(pieczęć urzędowa)

Z up. STAROSTY

Jakub Szleja
Inspektor w Wydziale Geodezji(imię i nazwisko osoby reprezentującej organ)
data i podpis


WYRYS Z MAPY EWIDENCYJNEJ

SKALA 1:1000

GŁÓWNY

Układ odniesienia: PL-ETRF89, układ wsp. płaskich: PL-2000 strefa 6 (18°), układ wys.: PL-KRON86-NH
obr. Starkowa Huta 0015: dz. 167/3

Niniejszy dokument służy za podstawę wpisu
do księgi wieczystej stosownie do art. 21 ustawy
z dnia 17 maja 1989 r. Prawo geodezyjne
i kartograficzne (Dz.U. z 2017r. poz. 2101 ze zm.)

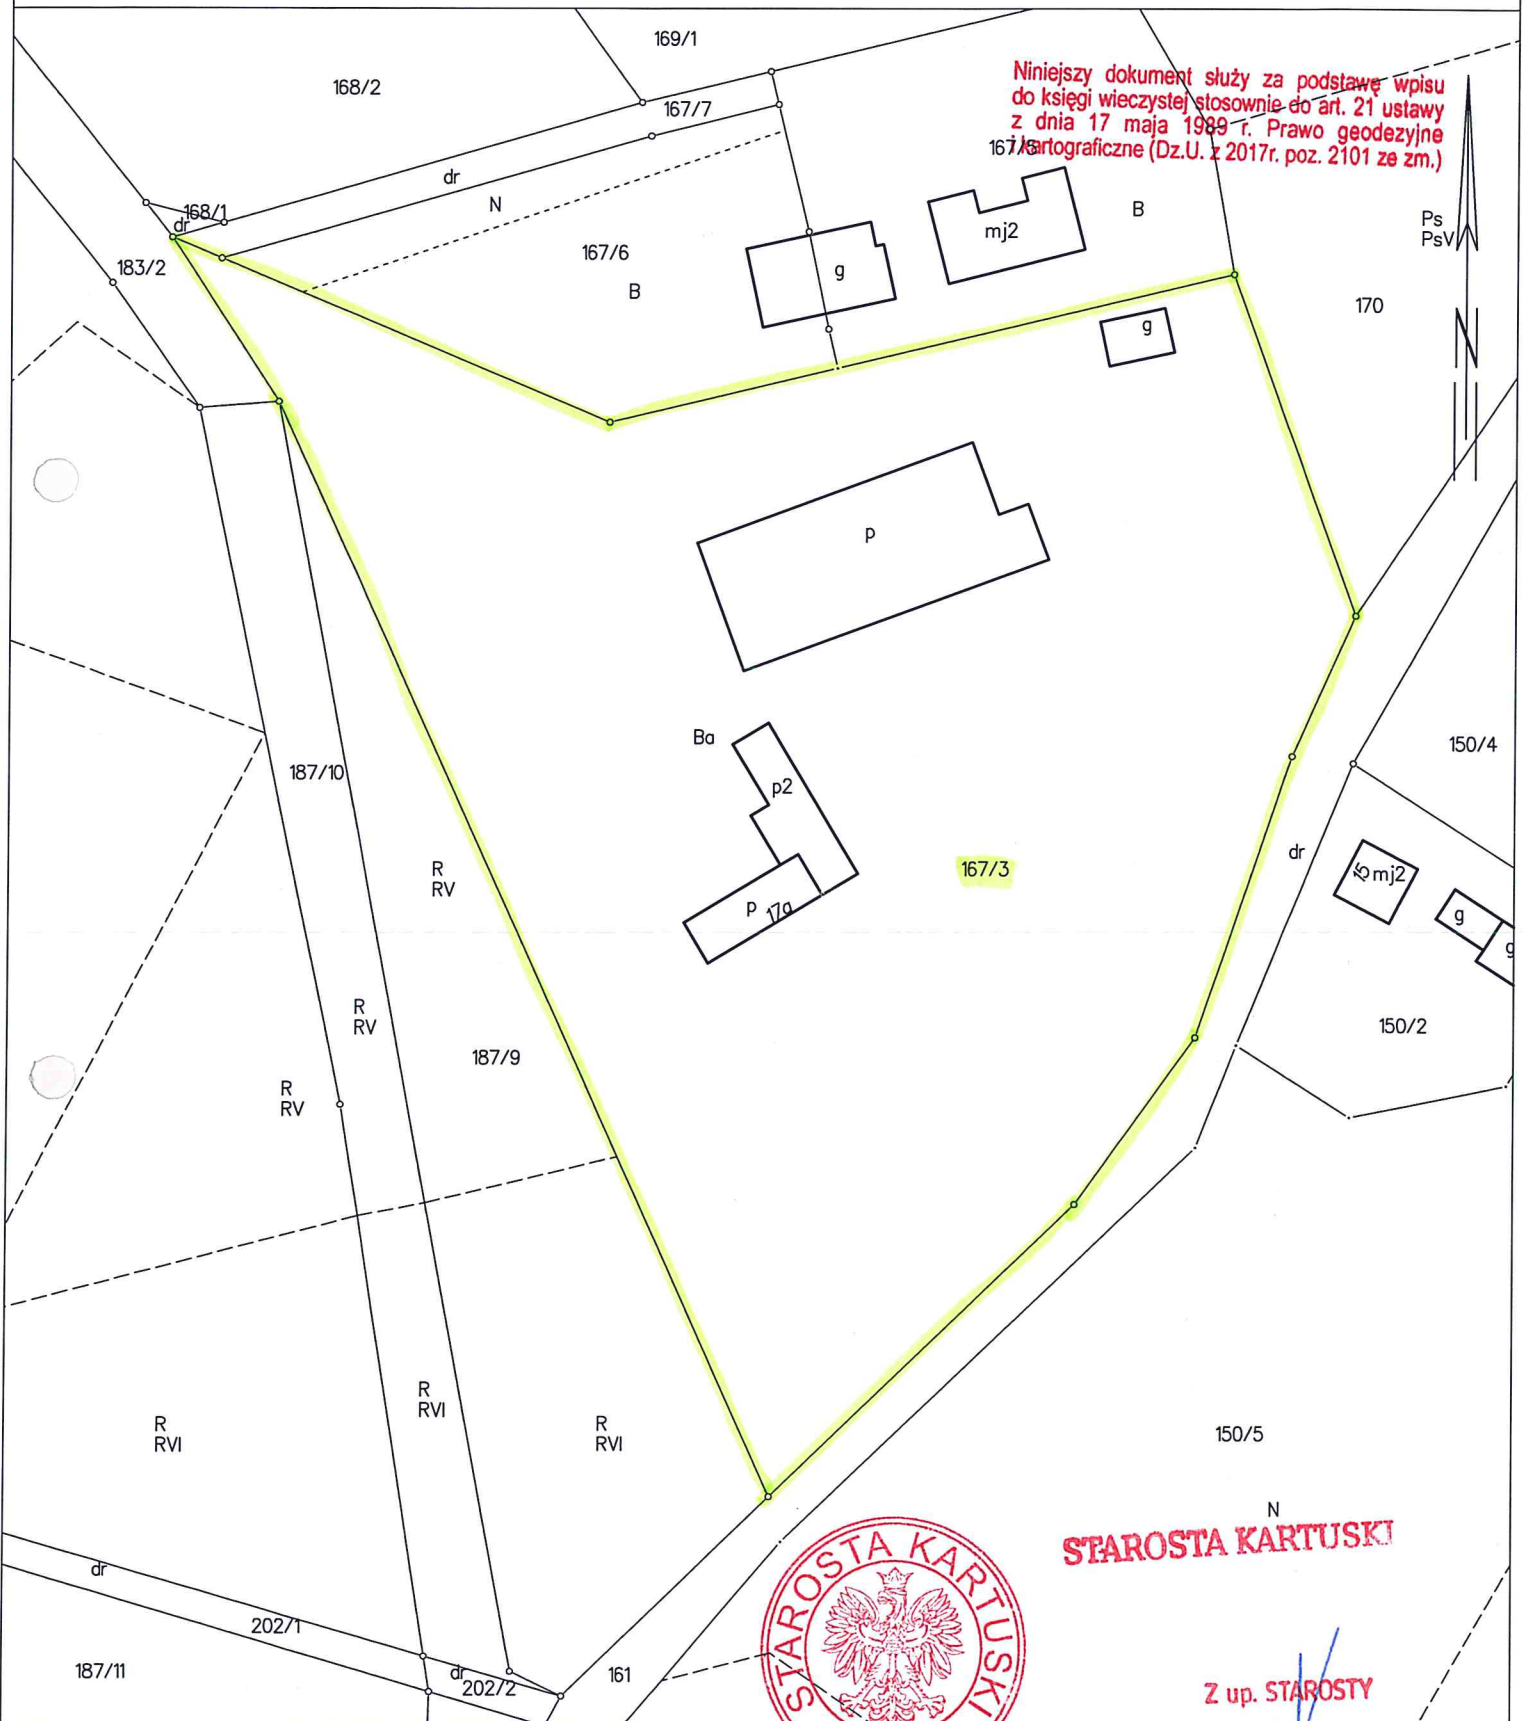

STAROSTA KARTUSKI

Z up. STAROSTY

Jakub Szleja
Inspektor w Wydziale Geodezji


WYRYS Z MAPY EWIDENCYJNEJ

SKALA 1:1000

GŁÓWNY

Układ odniesienia: PL-ETRF89, układ wsp. płaskich: PL-2000 strefa 6 (18°), układ wys.: PL-KRON86-NH
obr. Starkowa Huta 0015: dz. 167/3

Niniejszy dokument służy za podstawę wpisu
do księgi wieczystej stosownie do art. 21 ustawy
z dnia 17 maja 1989 r. Prawo geodezyjne
i kartograficzne (Dz.U. z 2017r. poz. 2101 ze zm.)

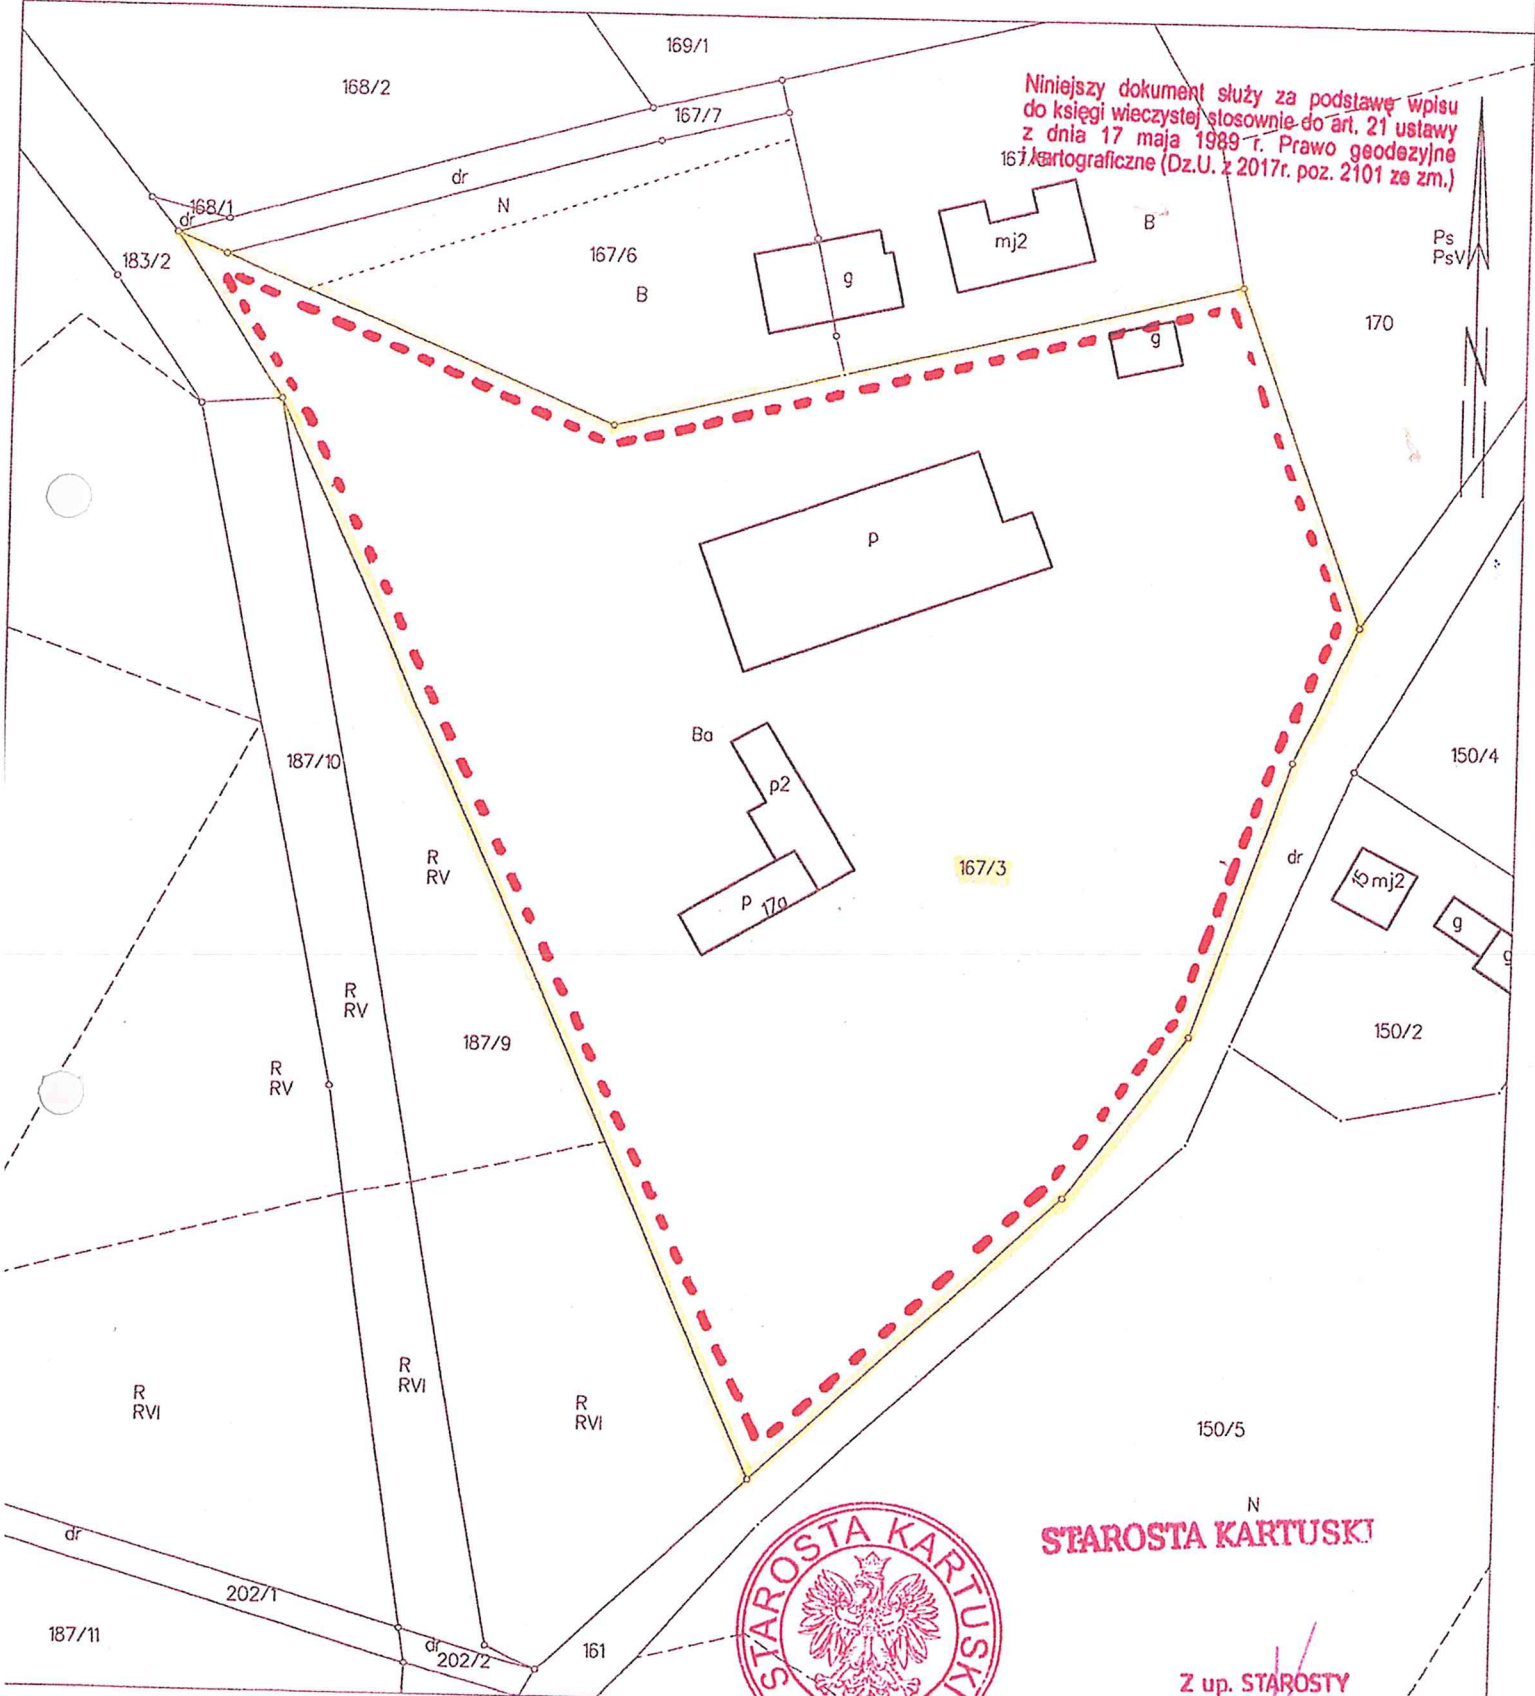

STAROSTA KARTUSKI

Z up. STAROSTY

Jakub Szleja
Inspektor w Wydziale Geodezji


WYRYS Z MAPY EWIDENCYJNEJ

SKALA 1:1000

GŁÓWNY

Układ odniesienia: PL-ETRF89, układ wsp. płaskich: PL-2000 strefa 6 (18°), układ wys.: PL-KRON86-NH
obr. Starkowa Huta 0015: dz. 167/3

Niniejszy dokument służy za podstawę wpisu
do księgi wieczystej stosownie do art. 21 ustawy
z dnia 17 maja 1989 r. Prawo geodezyjne
i kartograficzne (Dz.U. z 2017r. poz. 2101 ze zm.)

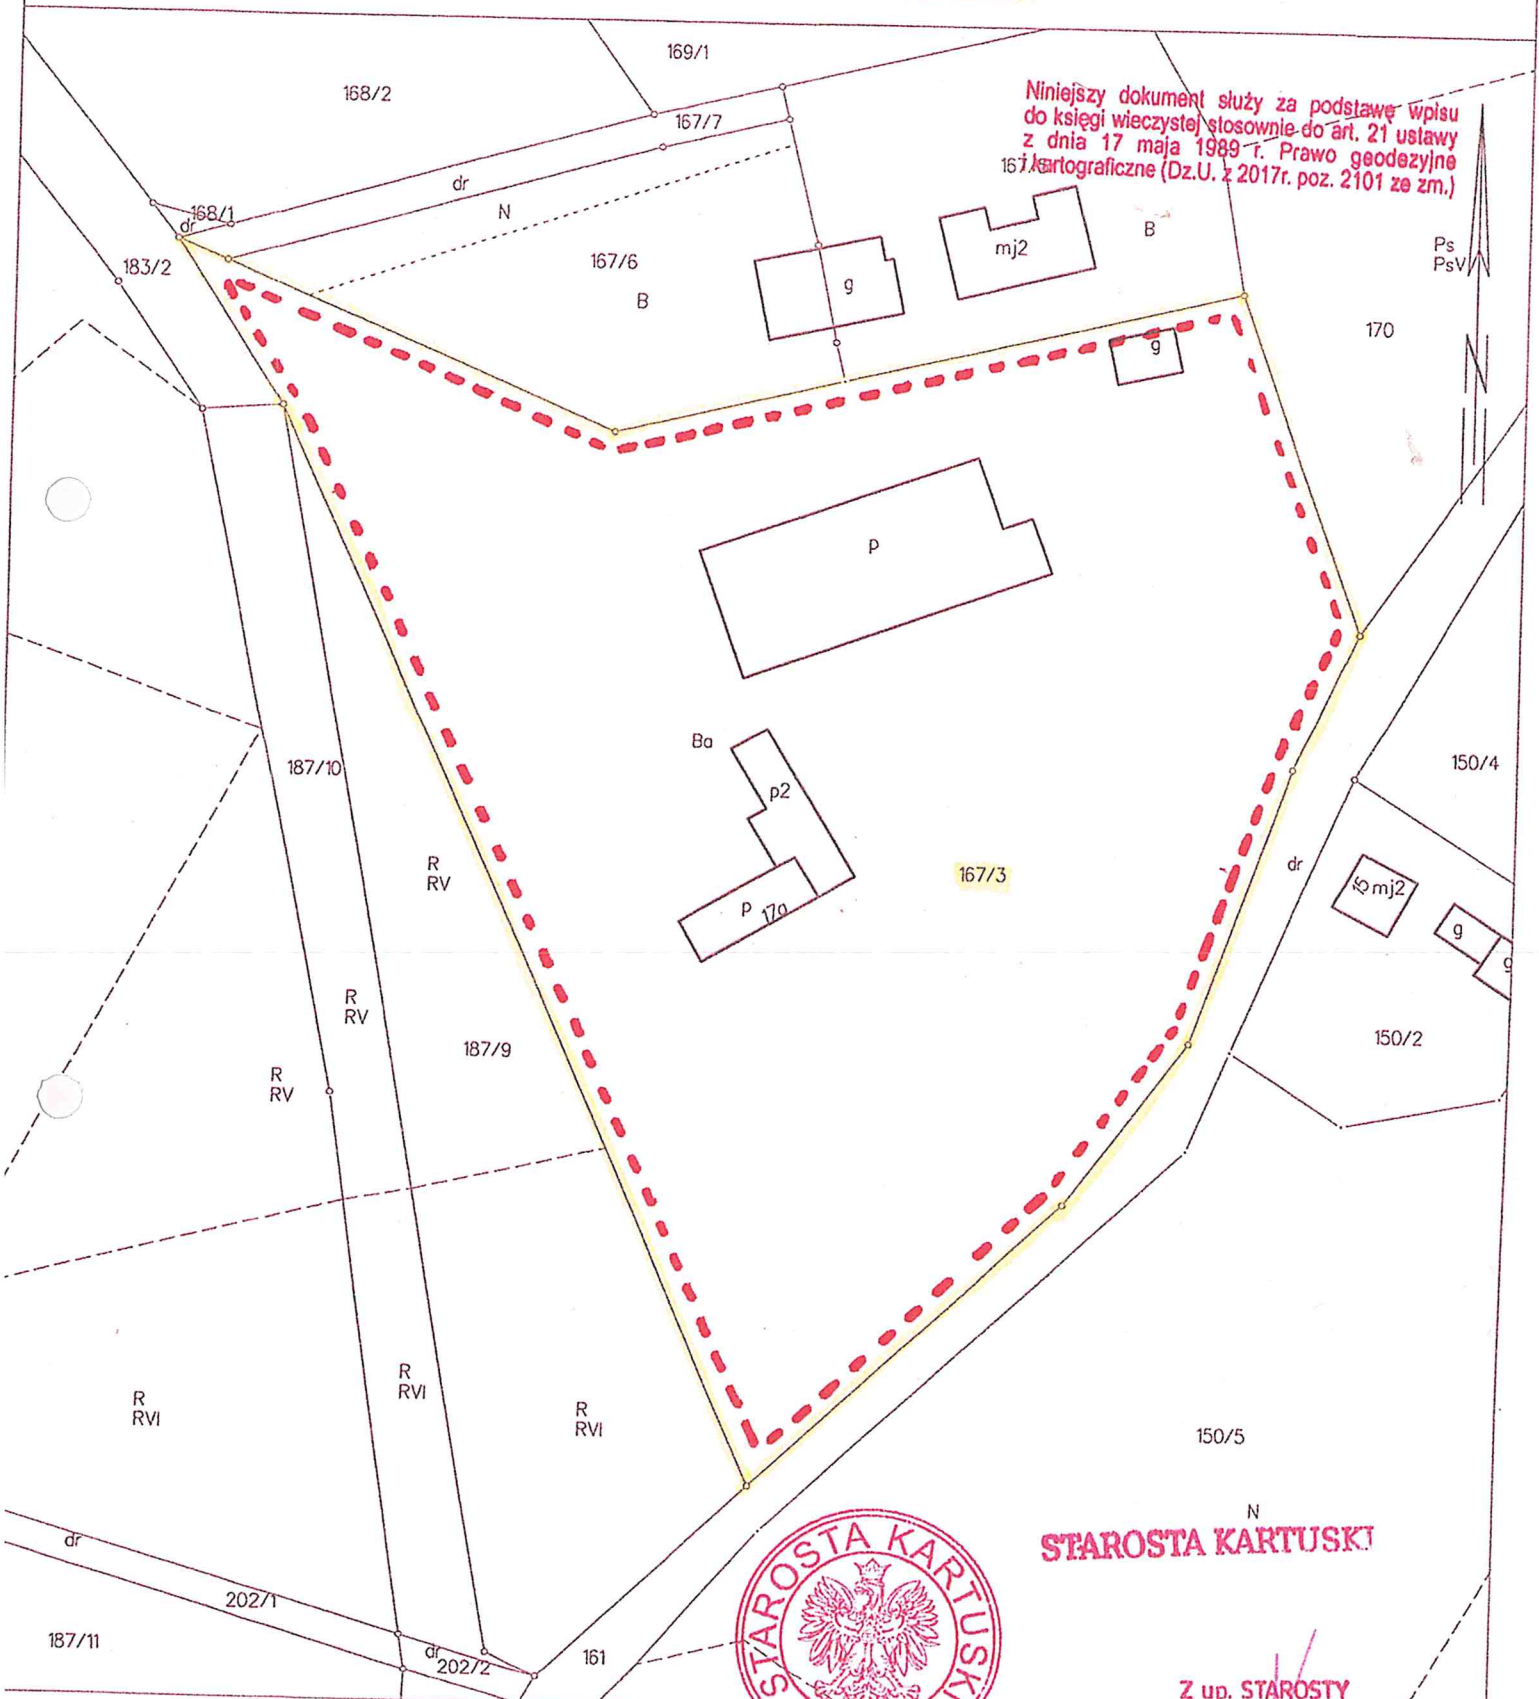

STAROSTA KARTUSKI

Z up. STAROSTY

Jakub Szleja
Inspektor w Wydziale Geodezji


WYRYS Z MAPY EWIDENCYJNEJ

SKALA 1:1000

GŁÓWNY

Układ odniesienia: PL-ETRF89, układ wsp. płaskich: PL-2000 strefa 6 (18°), układ wys.: PL-KRON86-NH
obr. Starkowa Huta 0015: dz. 167/3

Niniejszy dokument służy za podstawę wpisu
do księgi wieczystej stosownie do art. 21 ustawy
z dnia 17 maja 1989 r. Prawo geodezyjne
i kartograficzne (Dz.U. z 2017r. poz. 2101 ze zm.)

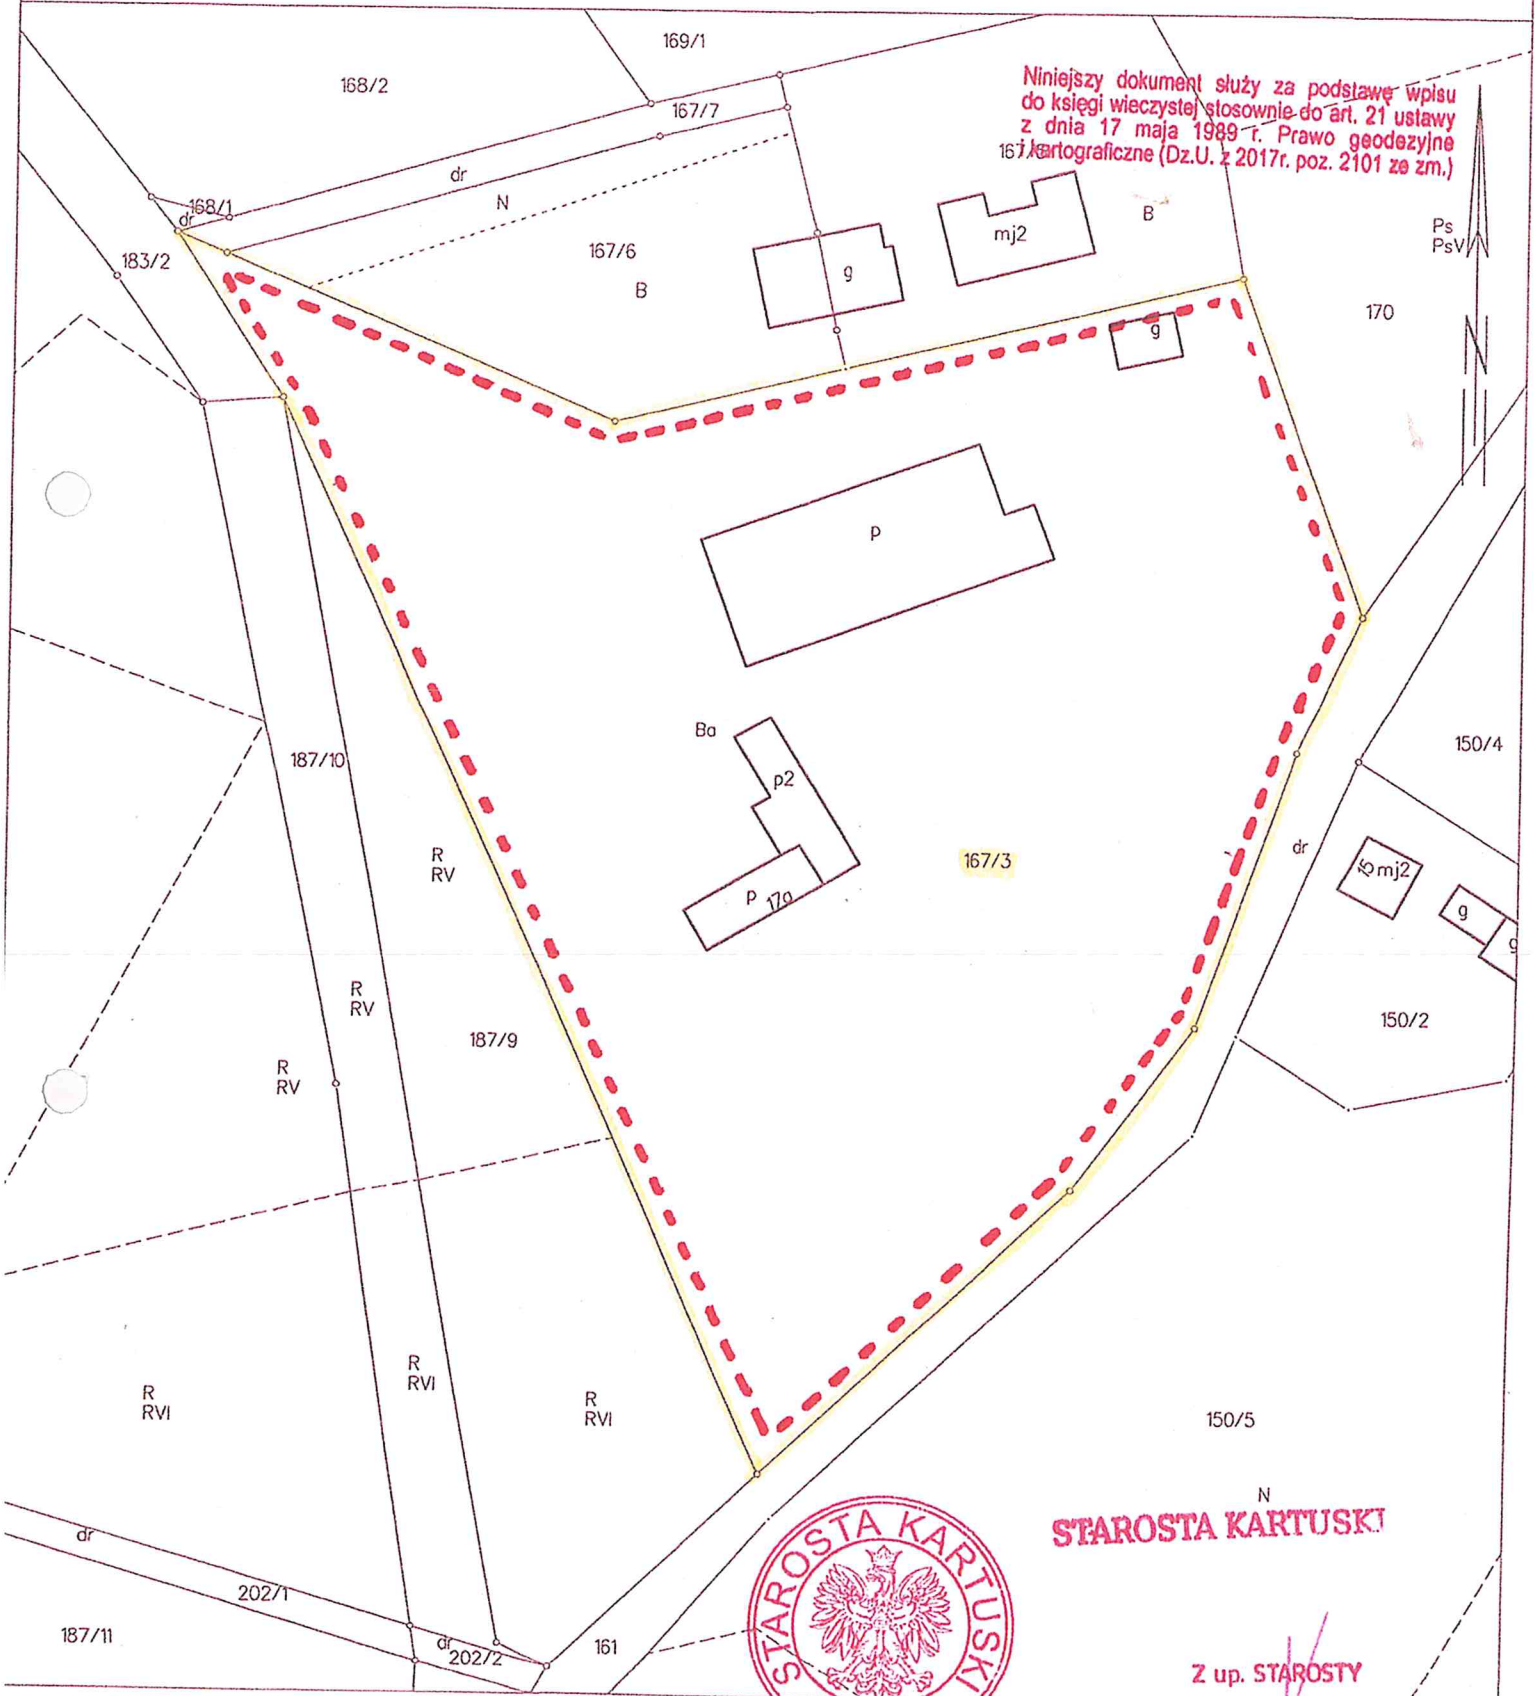

STAROSTA KARTUSKI

Z up. STAROSTY

Jakub Szleja
Inspektor w Wydziale Geodezji


WYRYS Z MAPY EWIDENCYJNEJ

SKALA 1:1000

GŁÓWNY

Układ odniesienia: PL-ETRF89, układ wsp. płaskich: PL-2000 strefa 6 (18°), układ wys.: PL-KRON86-NH
obr. Starkowa Huta 0015: dz. 167/3

Niniejszy dokument służy za podstawę wpisu
do księgi wieczystej stosownie do art. 21 ustawy
z dnia 17 maja 1989 r. Prawo geodezyjne
i kartograficzne (Dz.U. z 2017r. poz. 2101 ze zm.)

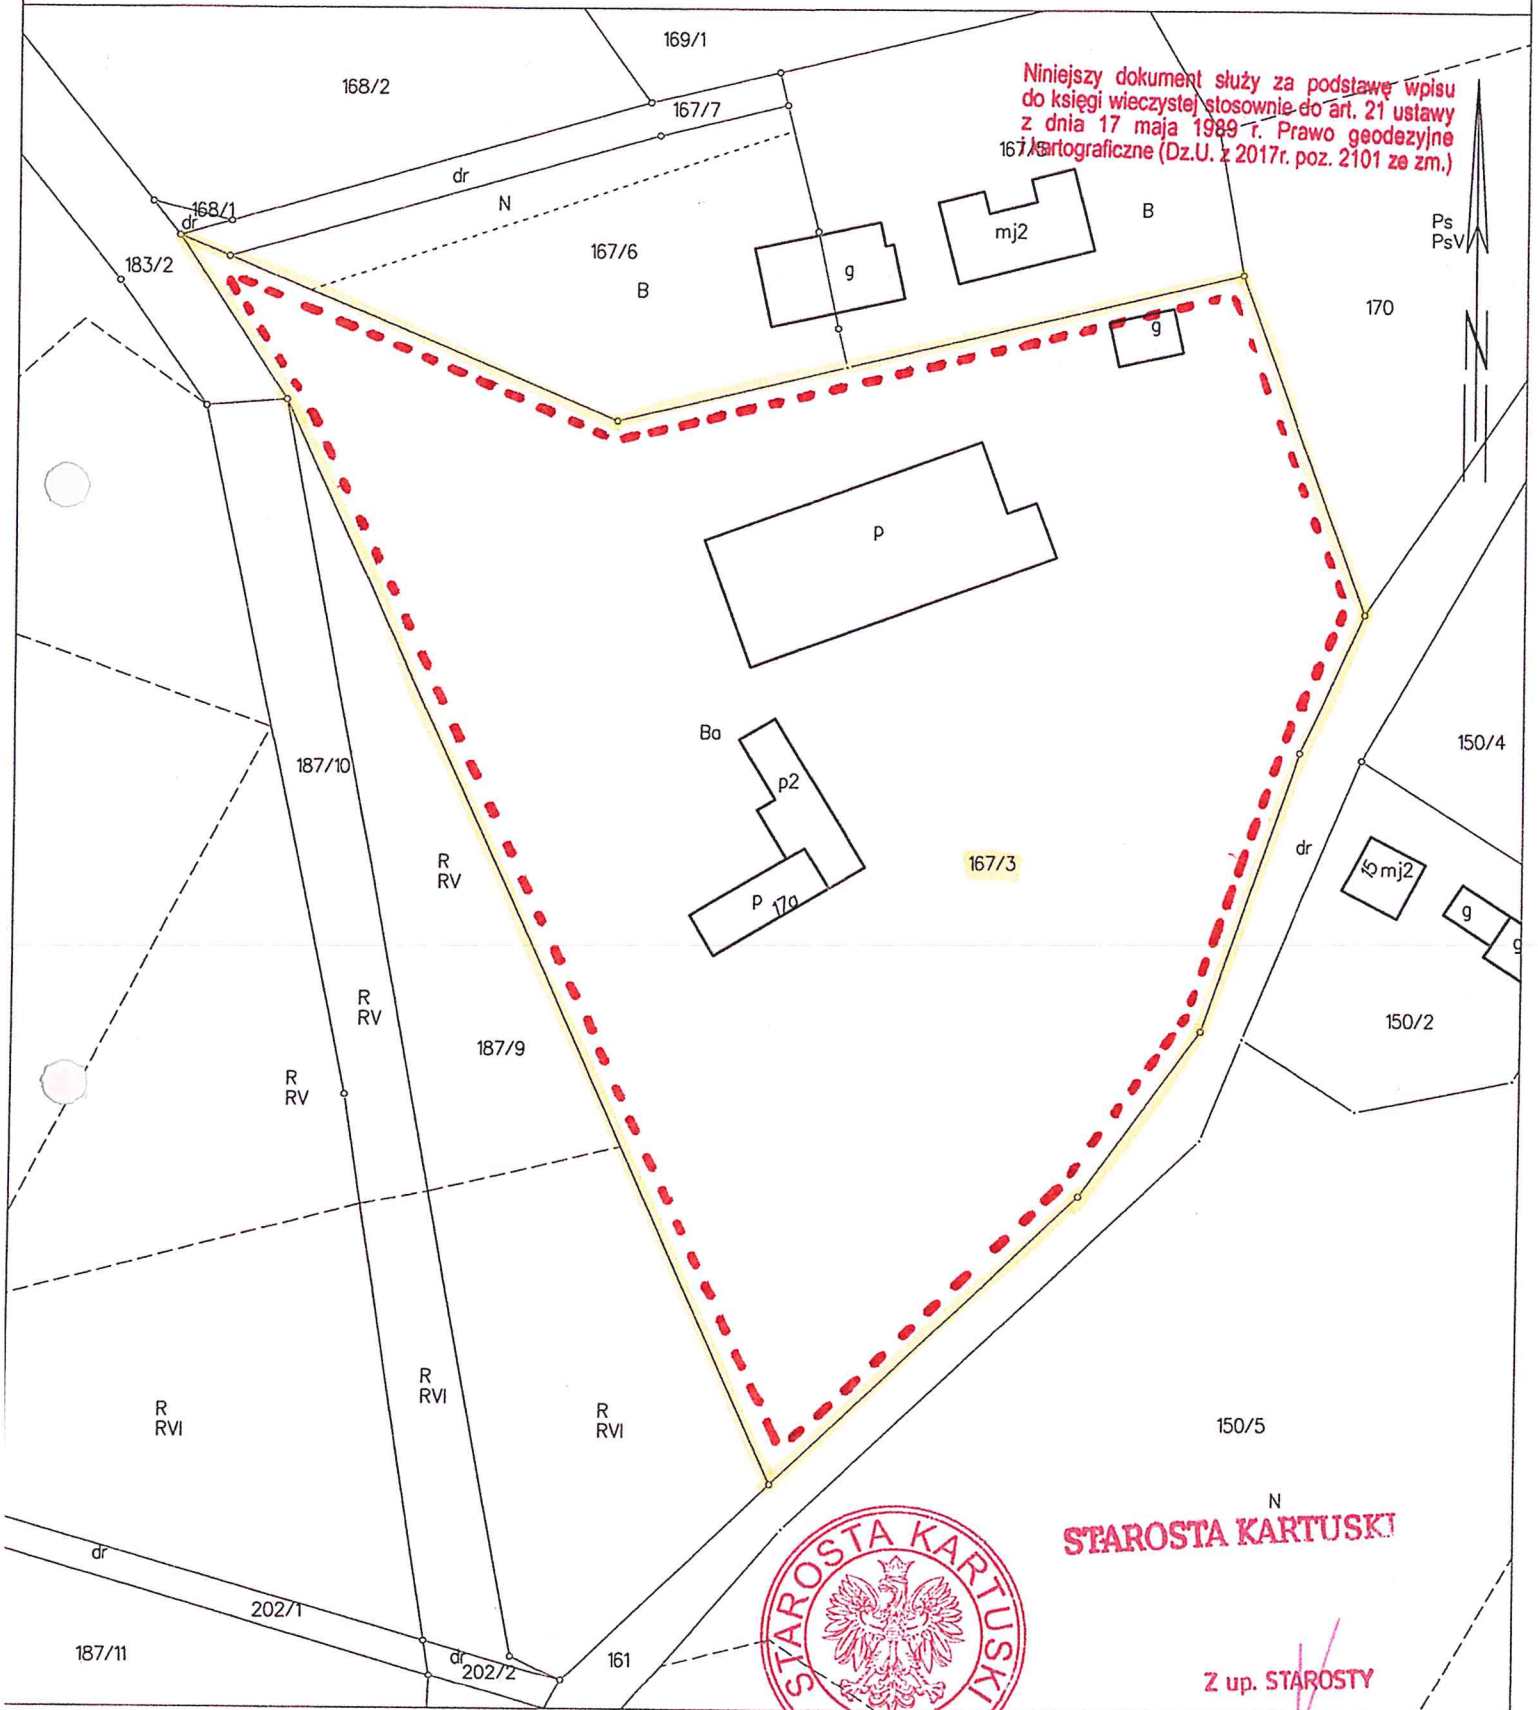

STAROSTA KARTUSKI

Z up. STAROSTY

Jakub Szleja
Inspektor w Wydziale Geodezji