

Legenda


Symbol	Nazwa
	Plac manewrowy z miejscami parkingowymi, kontenerową, stacją transformatorową (SNiH) oraz drogą utwardzoną (dłazdową)
	Konfiguracja wsporcze 4x4 wraz z panelami fotowoltaicznymi o mocy 550 W
	Ogrodzenie terenu inwestycji
	Ochrona działki nr 56/2 obr. 15 Starkowa Huta gmin Sominino, powiat kartuski
	Obszar ograniczający zakres opracowania
	Współrzędna linia zabudowy zgodnie z decyzją o warunkach zabudowy

UWAGA

1. Odległość pomiędzy stolami wynosi 6,5 m.
2. Kąt ułożenia paneli wynosi 25 stopni.
3. Moc projektowanej farmy wynosi:
-Ilość modułów (550 Wp) = 5 312 szt.
-Sumaryczna moc zainstalowana = 2 904 000 W = **2,904 MW**

skala 1:1000

PLANOWANY SPOSÓB ZAGOSPODAROWANIA TERENU
Budowa Farmy Fotowoltaicznej
PV ESCO - Starkowa Huta
o mocy **do 3 MW**

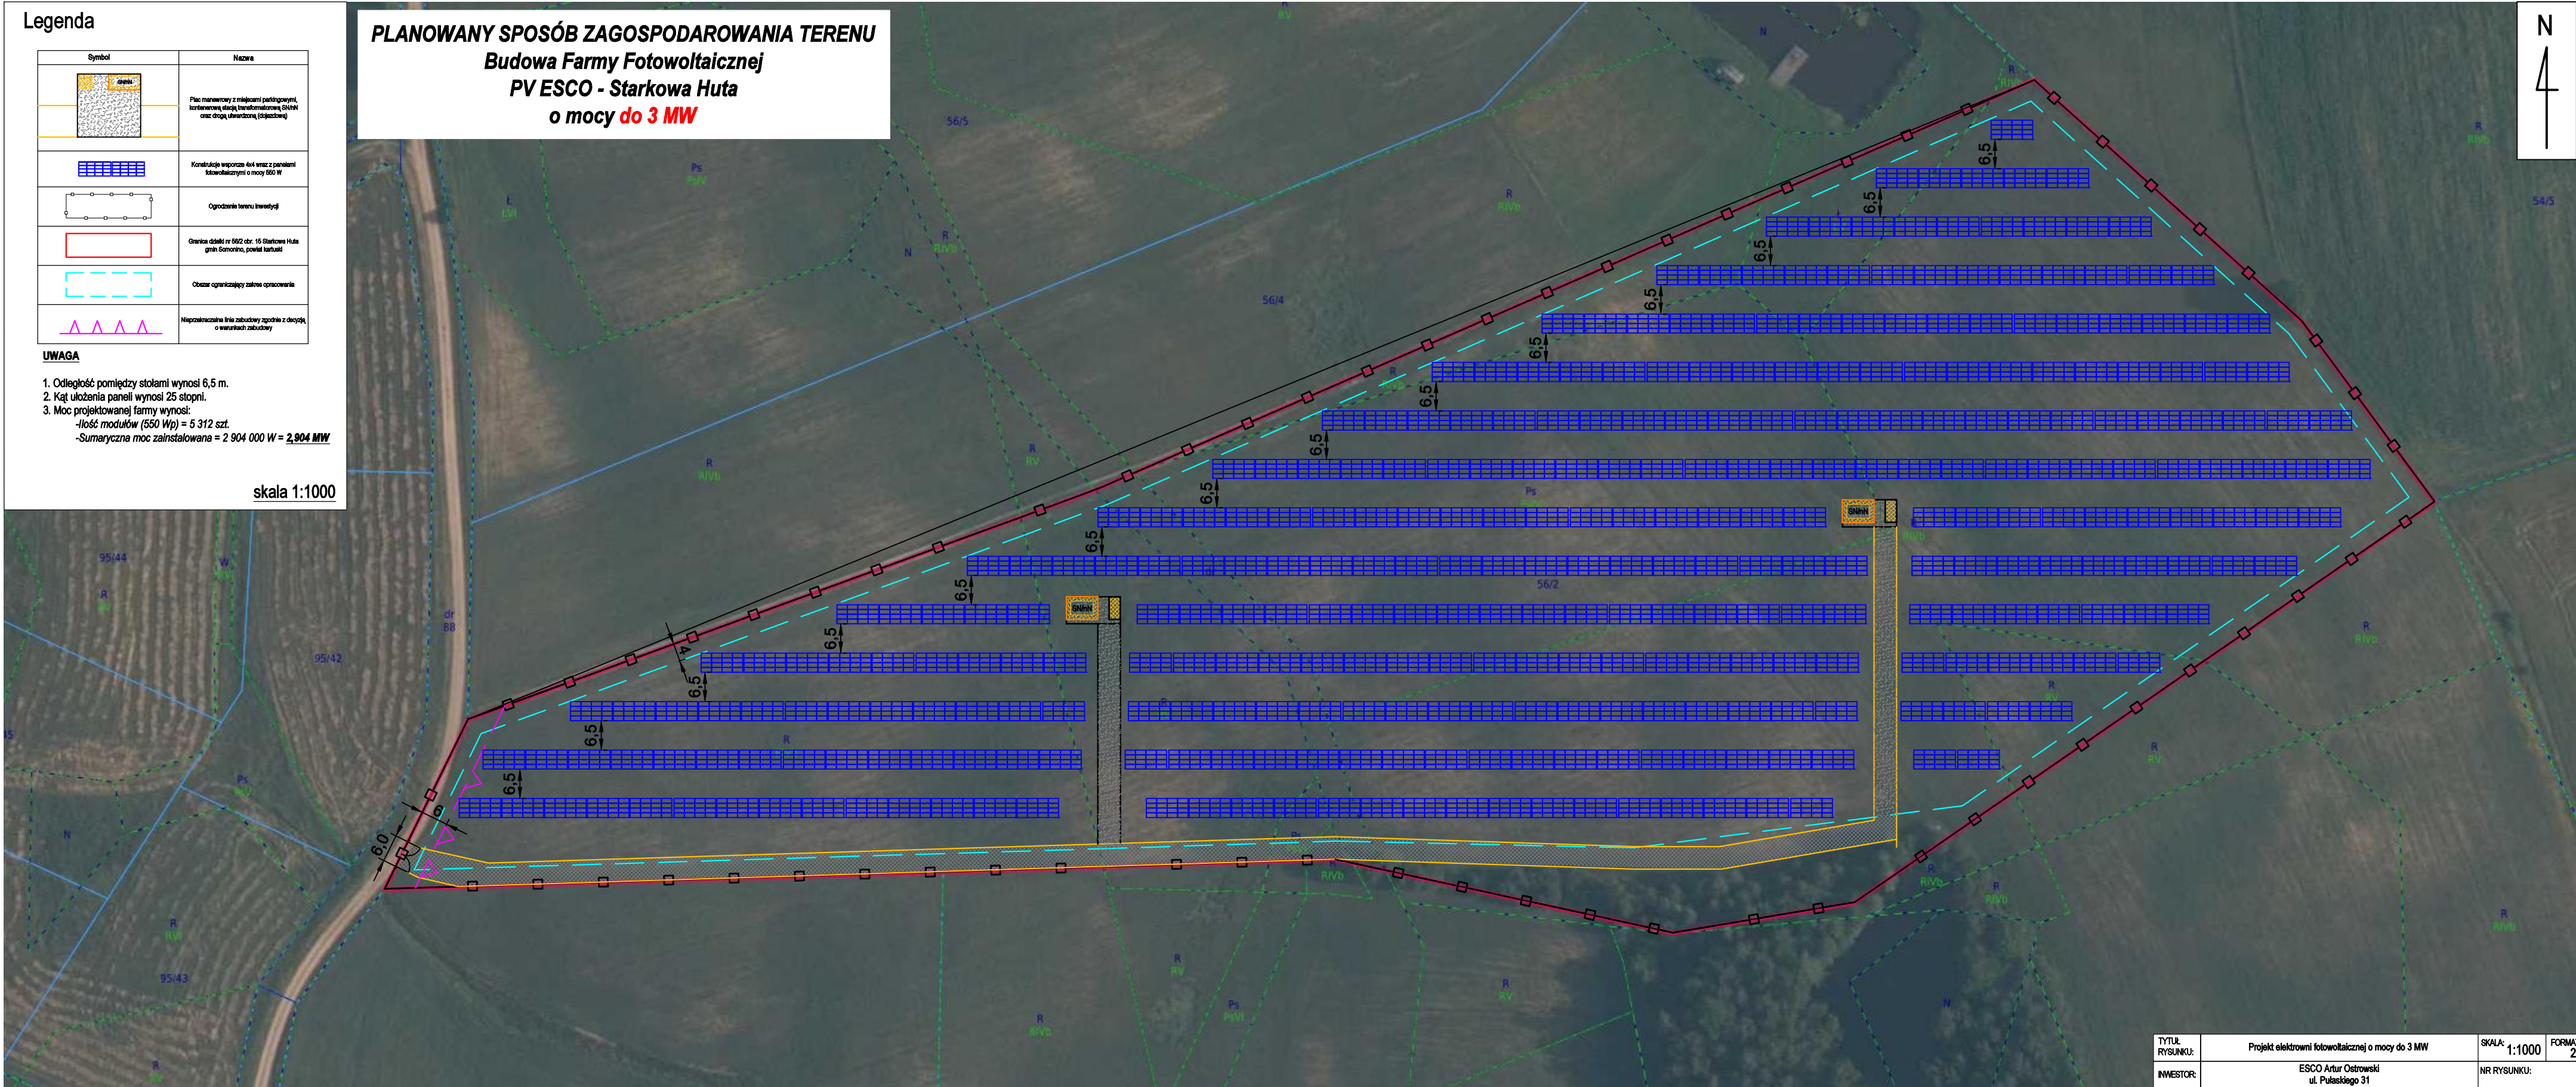

TYTUŁ RYSUNKU:	Projekt elektrowni fotowoltaicznej o mocy do 3 MW	SKALA: 1:1000	FORMAT: 297x594
INWESTOR:	ESCO Artur Ostrowski ul. Pułaskiego 31 84-230 Rumia	NR RYSUNKU:	E-1.0
NAZWA PROJEKTU:	Projekt elektrowni fotowoltaicznej PV ESCO -Starkowa Huta	NR ARKUSZA:	-
ADRES BUDOWY:	Działka ewidencyjna nr 56/2 obr. 15 Starkowa Huta, gmina Sominino, powiat kartuski, województwo pomorskie	DATA:	03.2023
BRANŻA:	FAZA PROJEKTU:	ACTIVIA GROUP Activia Construction Sp. z o.o. ul. Stągiewna 6/2 80-750 Gdańsk	
ELEKTRYCZNA	PROJEKT KONCEPCYJNY		
PROJEKTOWAŁ:	mgr inż. Przemysław Warlikowski Nr upr. bud.: POM/0308/PWBE/18 Upoważnienie budowlane do projektowania i kierowania robotami budowlanymi bez ograniczeń w specjalności instalacyjnej w zakresie sieci, instalacji i urządzeń elektrycznych i elektroenergetycznych		