STUDIUM UWARUNKOWAŃ I KIERUNKÓW ZAGOSPODAROWANIA PRZESTRZENNEGO GMINY SOMONINO

SKALA 1:10 000

UWARUNKOWANIA ZAGOSPODAROWANIA PRZESTRZENNEGO

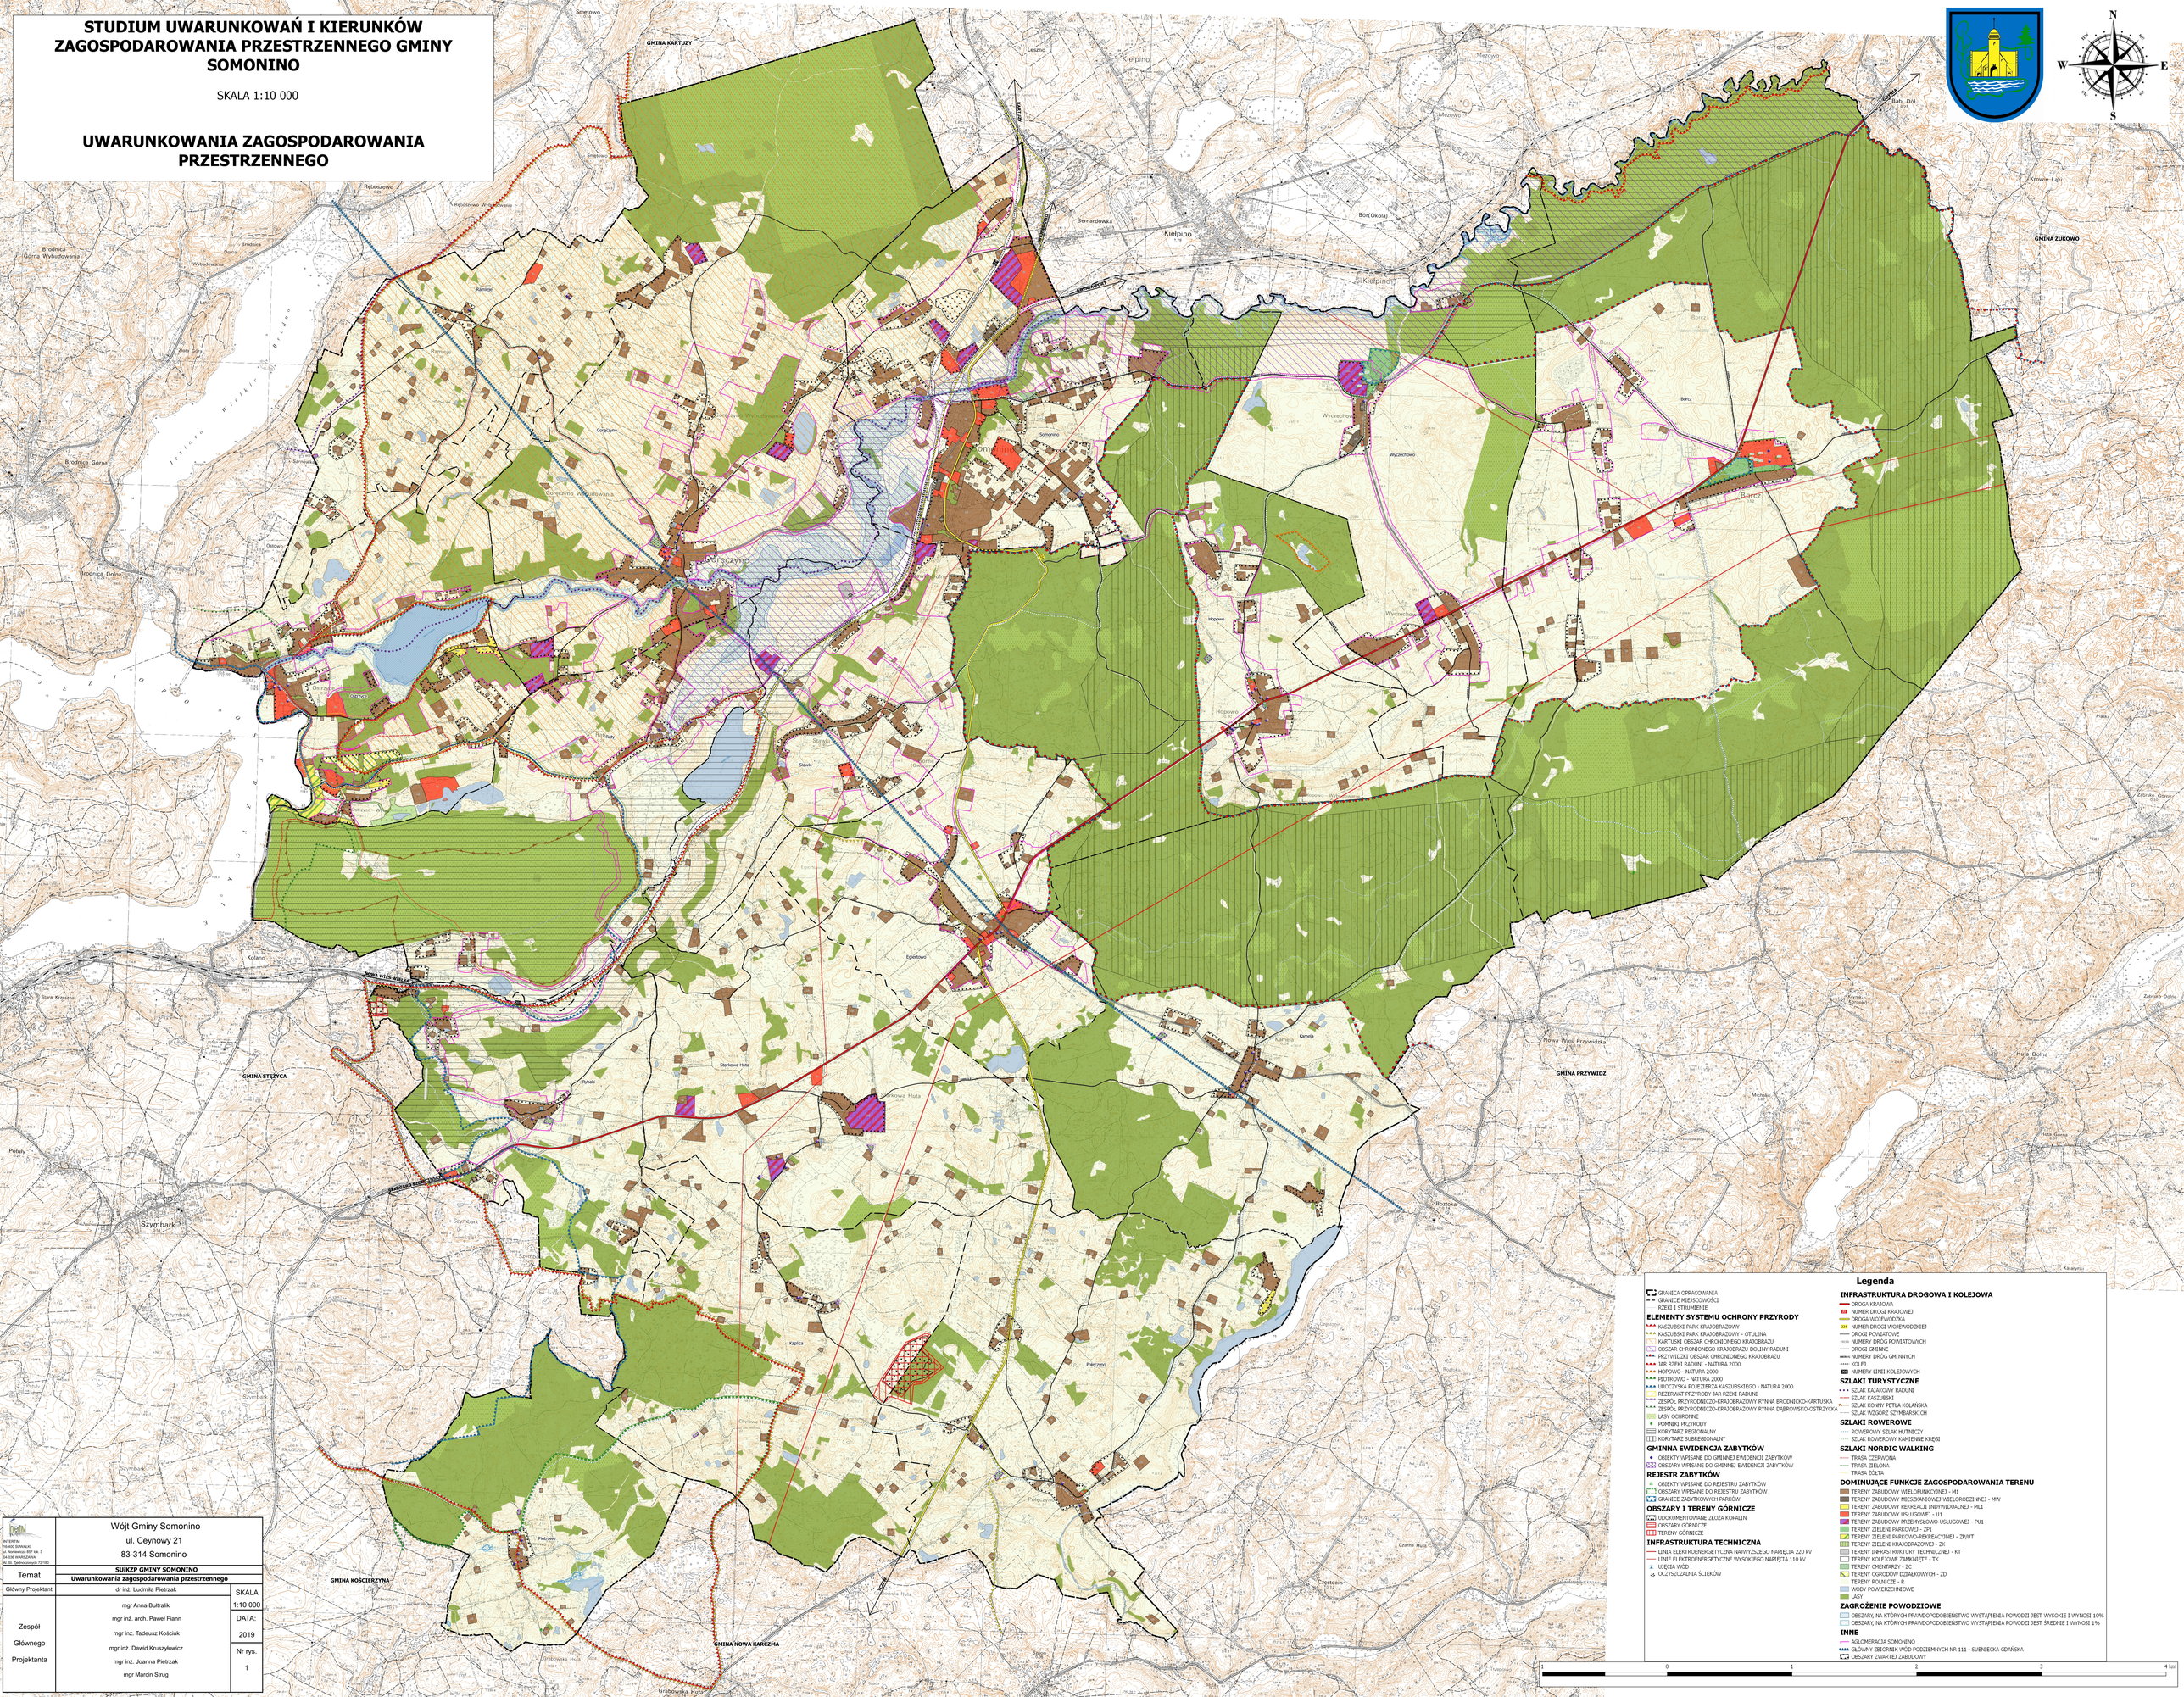

Legenda

- GRANICA OPRACOWANIA
- GRANICE MIEJSCOWOŚCI
- RZEKI I STRUMIENIE

ELEMENTY SYSTEMU OCHRONY PRZYRODY

- KASZUBSKI PARK KRAJOBRAZOWY
- KASZUBSKI PARK KRAJOBRAZOWY - OTULINA
- KARTUSKI OBSZAR CHRONIONEGO KRAJOBRAZU
- OBSZAR CHRONIONEGO KRAJOBRAZU DOLINY RADUNI
- PRZYWIDZKI OBSZAR CHRONIONEGO KRAJOBRAZU
- JAR RZEKI RADUNI - NATURA 2000
- HOPOWO - NATURA 2000
- EGERTOWO - NATURA 2000
- UROCZYSKA POJEZIERZA KASZUBSKIEGO - NATURA 2000
- REZERWAT PRZYRODY JAR RZEKI RADUNI
- ZESPÓŁ PRZYRODNICZO-KRAJOBRAZOWY RYNNA BRODNICKO-KARTUSKA
- ZESPÓŁ PRZYRODNICZO-KRAJOBRAZOWY RYNNA DĄBROWSKO-OSTRZYCKA
- LASY OCHRONNE
- POMNIKI PRZYRODY
- KORYTARZ REGIONALNY
- KORYTARZ SUBREGIONALNY

GMINNA EWIDENCJA ZABYTKÓW

- OBIEKTY WPISANE DO GMINNEJ EWIDENCJI ZABYTKÓW
- OBSZARY WPISANE DO GMINNEJ EWIDENCJI ZABYTKÓW

REJESTR ZABYTKÓW

- OBIEKTY WPISANE DO REJESTRU ZABYTKÓW
- OBSZARY WPISANE DO REJESTRU ZABYTKÓW
- GRANICE ZABYTKOWYCH PARKÓW

OBSZARY I TERENY GÓRNICZE

- UDOKUMENTOWANE ZŁOŻA KOPALIN
- OBSZARY GÓRNICZE
- TERENY GÓRNICZE

INFRASTRUKTURA TECHNICZNA

- LINIA ELEKTROENERGETYCZNA NAJWYŻSZEGO NAPIĘCIA 220 kV
- LINIE ELEKTROENERGETYCZNE WYSOKIEGO NAPIĘCIA 110 kV
- UJĘCIA WÓD
- OCZYSZCZALNIA ŚCIEKÓW

INFRASTRUKTURA DROGOWA I KOLEJOWA

- DROGA KRAJOWA
- NUMER DROGI KRAJOWEJ
- DROGA WOJEWÓDZKA
- NUMER DROGI WOJEWÓDZKIEJ
- DROGI POWIATOWE
- NUMERY DRÓG POWIATOWYCH
- DROGI GMINNE
- NUMERY DRÓG GMINNYCH
- KOLEJ
- NUMERY LINII KOLEJOWYCH

SZLAKI TURYSTYCZNE

- SZLAK KRAKOWY RADUNI
- SZLAK KASZUBSKI
- SZLAK KONNY PĘTLA KOLAŃSKA
- SZLAK WZGÓRZ SZYMBARSKICH

SZLAKI ROWEROWE

- ROWEROWY SZLAK HUTNICZY
- SZLAK ROWEROWY KAMIENNE KRĘGI

SZLAKI NORDIC WALKING

- TRASA CZERWONA
- TRASA ZIELONA
- TRASA ZŁOTA

DOMINUJĄCE FUNKCJE ZAGOSPODAROWANIA TERENU

- TERENY ZABUDOWY WIELOFUNKCYJNEJ - MI
- TERENY ZABUDOWY MIESZKANIOWEJ WIELORODZINNEJ - MW
- TERENY ZABUDOWY REKREACJI INDYWIDUALNEJ - MN1
- TERENY ZABUDOWY USŁUGOWEJ - U1
- TERENY ZABUDOWY PRZEMYSŁOWO-USŁUGOWEJ - PU1
- TERENY ZIELENI PARKOWEJ - ZP1
- TERENY ZIELENI PARKOWO-REKREACYJNEJ - ZP/UT
- TERENY ZIELENI KRAJOBRAZOWEJ - ZK
- TERENY INFRASTRUKTURY TECHNICZNEJ - KT
- TERENY KOLEJOWE ZAMKNIĘTE - TK
- TERENY CMENTARZY - ZC
- TERENY OGRODÓW DZIAŁKOWYCH - ZD
- TERENY ROLNICZE - R
- WODY POWIERZCHNIOWE
- LASY

ZAGROŻENIE POWODZIOWE

- OBSZARY, NA KTÓRYCH PRAWDOPODOBIEŃSTWO WYSTĄPIENIA POWODZI JEST WYSOKIE I WYNOSI 10%
- OBSZARY, NA KTÓRYCH PRAWDOPODOBIEŃSTWO WYSTĄPIENIA POWODZI JEST ŚREDNIE I WYNOSI 1%

INNE

- AGLOMERACJA SOMONINO
- GŁÓWNY ZBIORNIK WÓD PODZIEMNYCH NR 111 - SUBNIECKA GDAŃSKA
- OBSZARY ZWARTEJ ZABUDOWY

0 1 2 3 4 km

INTERTAM
Nowotki SŁUPACKI
ul. Nowiniarzy 85F lok. 3
04-030 WARSZAWA
tel. St. Zjednoczonych 72/180

Wójt Gminy Somonino
ul. Ceynowy 21
83-314 Somonino

Temat	SUiKZP GMINY SOMONINO Uwarunkowania zagospodarowania przestrzennego
Główny Projektant	dr inż. Ludmiła Pietrzak
Zespół Głównego Projektanta	mgr Anna Bultralik mgr inż. arch. Paweł Fiann mgr inż. Tadeusz Kościuk mgr inż. Dawid Kruszyłowicz mgr inż. Joanna Pietrzak mgr Marcin Strug
SKALA	1:10 000
DATA:	2019
Nr rys.	1