

Biuro Obsługi Inwestora „INVEST-PROJEKT”

Ewa Żebrowska-Kalisz
77-100 Bytów, ul. Pochyła 42/5



NIP: 8421604432*REGON: 221976135*Tel: 660213193*e-mail: invest.projekt@interia.eu

**„PRZEBUDOWA ODCINKA DROGI TRANSPORTU ROLNEGO
OSTRZYCE-RAMLEJE (DZ.NR 66; 92/1 – OBR. RAMLEJE, GM.
SOMONINO”**


Obiekt..... DROGA GMINNA


Adres..... woj. pomorskie, powiat kartuski
66; 92/1 - obręb Ramleje, gm. Somonino

Inwestor..... Gmina Somonino
ul. Ceynowy 21
83-314 Somonino

	Nazwisko i imię	Nr uprawnień	Podpis
BRANŻA DROGOWA			
PROJEKTOWAŁ Branża drogowa	mgr inż. Ewa Żebrowska-Kalisz	POM/0246/POOD/08	

- styczeń 2018r.-

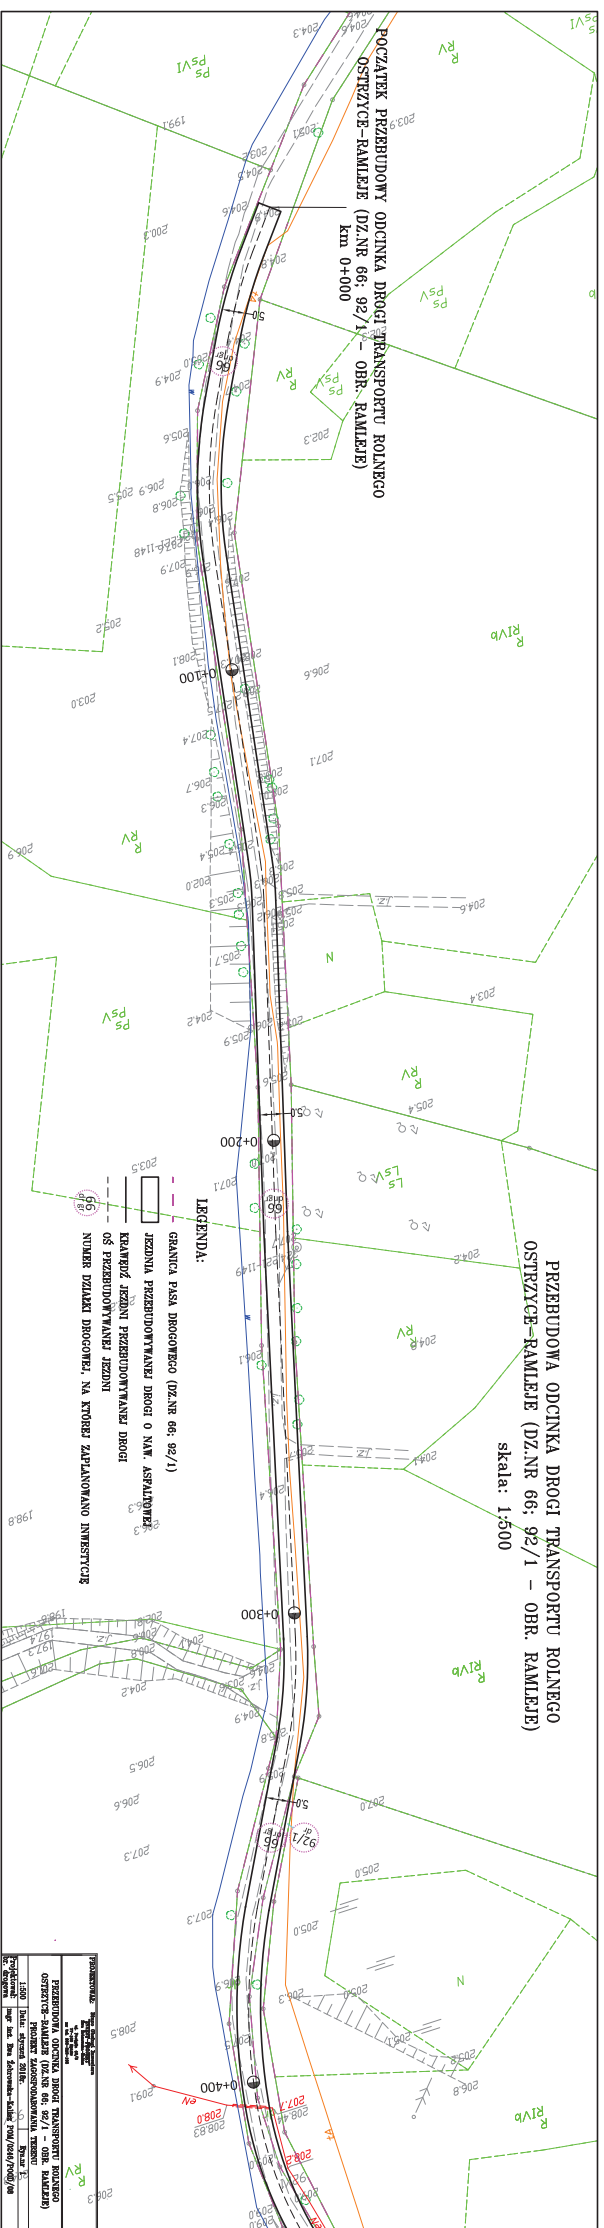

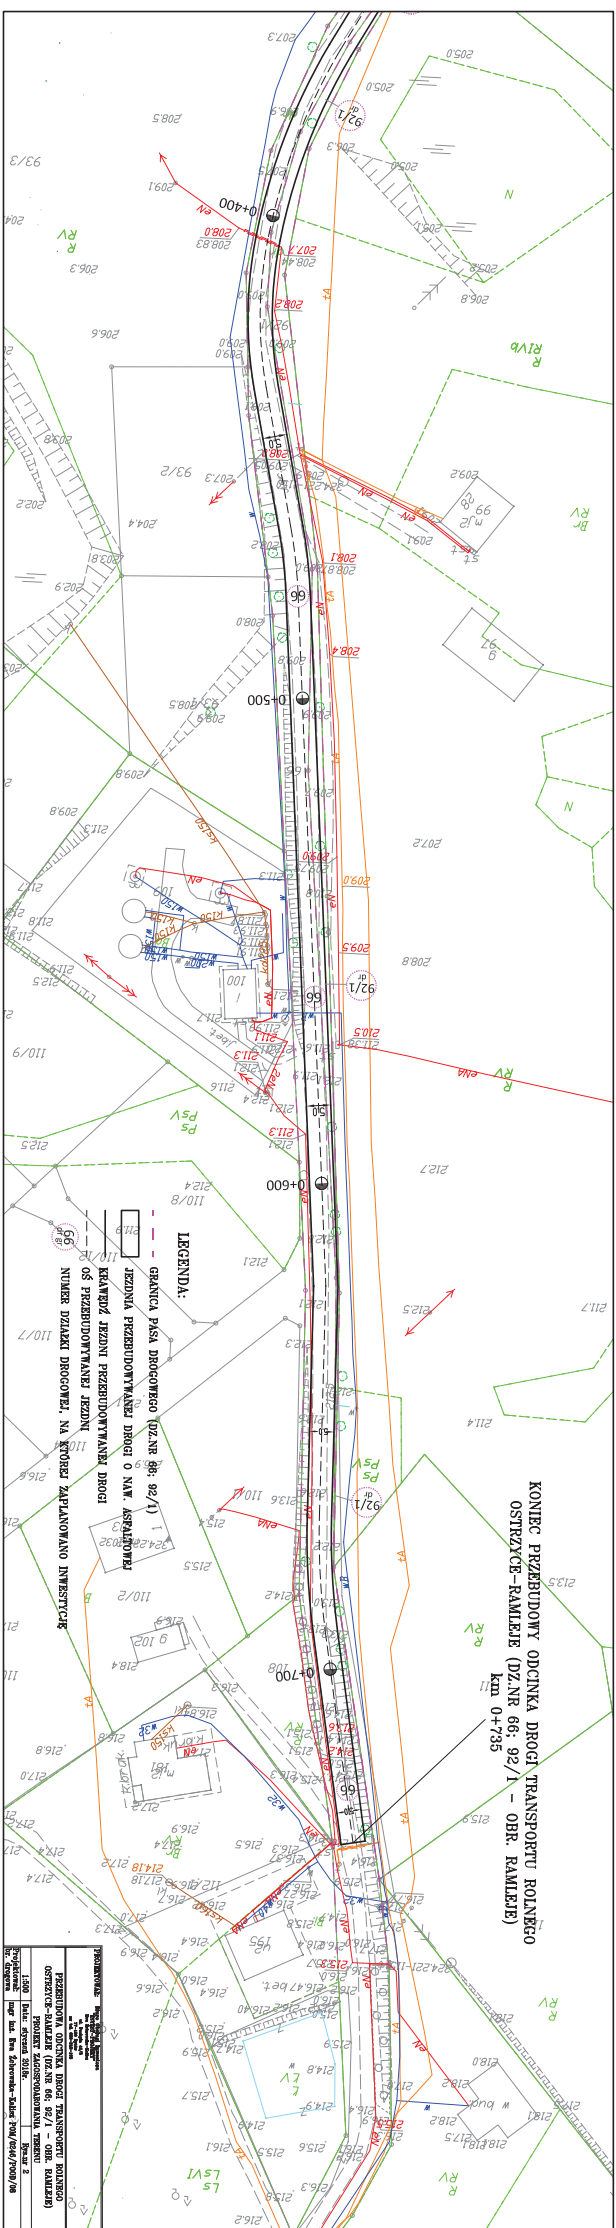



Zaświadczenie

o numerze weryfikacyjnym:

POM-VG5-4GG-TM8 *

Pani Ewa Żebrowska-Kalisz o numerze ewidencyjnym POM/BD/0126/09

adres zamieszkania ul. Gdańska 14/11, 77-100 Bytów

jest członkiem Pomorskiej Okręgowej Izby Inżynierów Budownictwa i posiada wymagane ubezpieczenie od odpowiedzialności cywilnej.

Niniejsze zaświadczenie jest ważne od 2017-03-01 do 2018-02-28.

Zaświadczenie zostało wygenerowane elektronicznie i opatrzone bezpiecznym podpisem elektronicznym weryfikowanym przy pomocy ważnego kwalifikowanego certyfikatu w dniu 2017-02-17 roku przez:

Franciszek Rogowicz, Przewodniczący Rady Pomorskiej Okręgowej Izby Inżynierów Budownictwa.

(Zgodnie art. 5 ust 2 ustawy z dnia 18 września 2001 r. o podpisie elektronicznym (Dz. U. 2001 Nr 130 poz. 1450) dane w postaci elektronicznej opatrzone bezpiecznym podpisem elektronicznym weryfikowanym przy pomocy ważnego kwalifikowanego certyfikatu są równoważne pod względem skutków prawnych dokumentom opatrzonym podpisami własnoręcznymi.)

* Weryfikację poprawności danych w niniejszym zaświadczeniu można sprawdzić za pomocą numeru weryfikacyjnego zaświadczenia na stronie Polskiej Izby Inżynierów Budownictwa www.piib.org.pl lub kontaktując się z biurem właściwej Okręgowej Izby Inżynierów Budownictwa.