

**Uchwała Nr XI/85/16
Rady Gminy Somonino
z dnia 04 marca 2016 roku**

w sprawie przystąpienia do sporządzenia zmiany miejscowego planu zagospodarowania przestrzennego wsi Somonino.

Na podstawie art. 18 ust. 2 pkt 15 ustawy z dnia 8 marca 1990r. o samorządzie gminnym (Dz. U. z 2015 r., poz. 1515, ze zm.) i art. 14. ustawy z dnia 27 marca 2003 r. o planowaniu i zagospodarowaniu przestrzennym (Dz. U. Nr z 2015 r. poz. 199, ze zm.) - Rada Gminy Somonino uchwala, co następuje:

§ 1

Przystępuje się do sporządzenia zmiany miejscowego planu zagospodarowania przestrzennego wsi Somonino.

§ 2

Granice obszaru objętego zmianą planu przedstawia załącznik graficzny, stanowiący jako załącznik Nr 1 integralną część niniejszej uchwały.

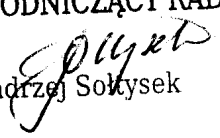
§ 3

Wykonanie uchwały powierza się Wójtowi Gminy Somonino.

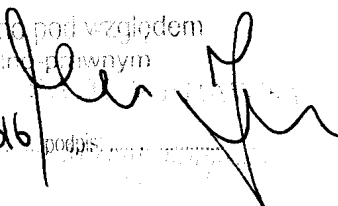
§ 4

Uchwała wchodzi w życie z dniem podjęcia.

PRZEWODNICZĄCY RADY


Andrzej Soltysiek

Sprawdzono pod względem
formalno-prawnym

data: 4.03.2016 podpis: 

Uzasadnienie

Do uchwały nr XI/85/16 Rady Gminy Somonino z dnia 04 marca 2016 roku w sprawie przystąpienia do sporządzenia zmiany miejscowego planu zagospodarowania przestrzennego wsi Somonino.

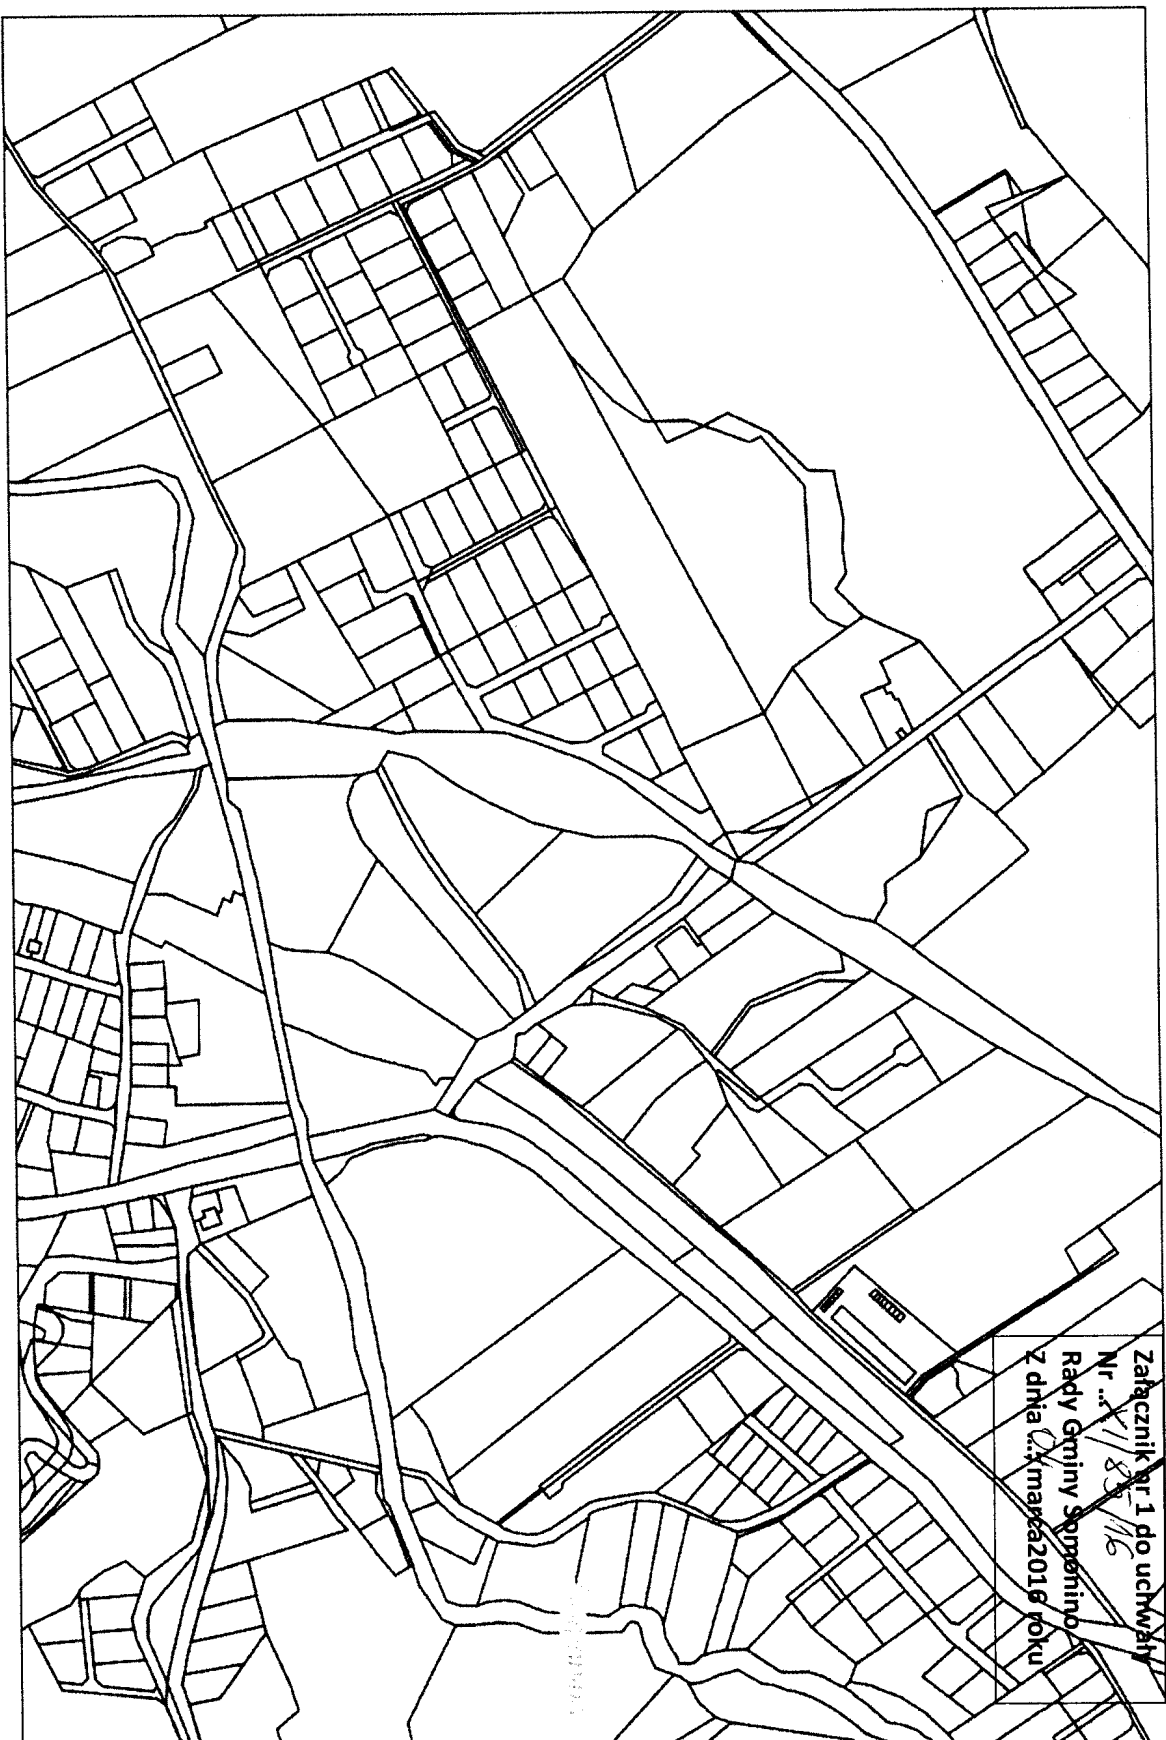
Stosownie do art. 14 ust 5 i art. 27 ustawy z dnia 27 marca 2003r. o planowaniu i zagospodarowaniu przestrzennym przystąpienie do sporządzenia zmiany miejscowego planu zagospodarowania przestrzennego wsi Somonino, uchwalonego Uchwałą Rady Gminy Somonino Nr XL/311/2006 z dnia 28 września 2006r. /Dz. Urz. Woj. Pom. Nr 27 z dnia 5 lutego 2007 r. , poz.406/ zostało poprzedzone analizą zasadności przystąpienia do ww. opracowania i oceną stopnia zgodności przewidywanych rozwiązań z ustaleniami studium uwarunkowań i kierunków zagospodarowania przestrzennego gminy Somonino.

Zmiany planu w zakresie działek nr 53/3 dotyczą zweryfikowania błędu w obowiązującym planie miejscowym, w którym nie uwzględniono istniejącego siedliska rolniczego, natomiast zmiana planu w zakresie działek nr 342/13÷342/16 dotyczy uwzględnienia wniosków indywidualnych o zmianę planu.

Proponowane zmiany planu miejscowego nie naruszają Studium Uwarunkowań i Kierunków Zagospodarowania Przestrzennego Gminy Somonino zał. Uchwałą Rady Gminy Somonino Nr XXXII/232/09 z dnia 29 grudnia 2009r. i zmienionego uchwałą Rady Gminy Somonino Nr V/27/15 z dnia 18 marca 2015 r.

Zakres prac planistycznych określony jest przepisami ww. ustawy o planowaniu i zagospodarowaniu przestrzennym oraz przepisami rozporządzenia Ministra Infrastruktury z dnia 26 sierpnia 2003 r. w sprawie wymaganego zakresu projektu miejscowego planu zagospodarowania przestrzennego.

Wydruk w skali 1:5000



webewid

strona 1/1