




„EL-AW” USŁUGI ELEKTROENERGETYCZNE
Adam Wojnowski

83-047 Pomlewo, gm. Przywidz, ul. Wiejska 19B
tel.: 0-888 997 706, e-mail: adam.wojnowski1@wp.pl
NIP: 583-192-20-41, REGON: 220781205

Urząd Gminy Somonino
ul. Ceynowy 21
83-314 Somonino

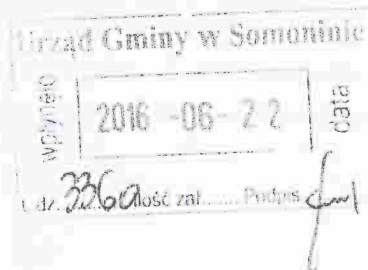

WNIOSEK

o ustalenie lokalizacji inwestycji celu publicznego

OTRZYMANO
DNIA 23 CZE. 2016 *Plichte*

1. Rodzaj inwestycji:

Budowa linii kablowych SN 15 kV, nn 0,4 kV, stacji transformatorowej słupowej, budowa słupa linii napowietrznej nn 0,4 kV wraz z demontażem odcinka linii napowietrznej nn 0,4 kV w celu zasilania domów mieszkalnych zlokalizowanych na dz. nr 38/9, 38/10 i 38/11 w m. Piotrowo, gm. Somonino.

2. Miejsce inwestycji:

Piotrowo, gm. Somonino, dz. nr 49, 56, 48, 39, 64, 38/11, 38/10, 38/9, 38/12, 38/7

3. z up. ENERGA-OPERATOR S.A. (inwestor)

Oddział w Gdańsku
ul. Marynarki Polskiej 130
80-557 Gdańsk

4. adres korespondencyjny

Łukasz Marczuk - pełnomocnik
ul. Jana Pawła II 1D/67
80-462 Gdańsk

Z poważaniem

Łukasz Marczuk
Pełnomocnik do spraw technicznych i eksploatacyjnych
w zakresie sieci i urządzeń elektroenergetycznych
ENERGA-OPERATOR S.A.

Telefon kontaktowy 534-272-979

Załączniki do wniosku:

1. Mapa do celów informacyjnych z zaznaczoną lokalizacją projektowanej inwestycji;
2. Warunki techniczne nr P/16/001383, B/16,001706 wydane przez ENERGA-OPERATOR S.A., Oddział w Gdańsku, Rejon Dystrybucji w Kartuzach;
3. Wypisy i wyrys z rejestru gruntów;
4. Upoważnienie inwestora.

PEŁNOMOCNICTWO

2016/018

ENERGA - OPERATOR S.A. z siedzibą w Gdańsku, Oddział w Gdańsku zarejestrowana w Sądzie Rejonowym Gdańsk- Północ Wydział VII Krajowego Rejestru Sądowego pod nr 0000033455, kapitał akcyjny 1 356 110 400,00 PLN, opłacony w całości, nr NIP 583-000-11-90, reprezentowana przez:

PROKURENT - Danuta Kosecka - Malińska

..... prokurenta oddziałowego Oddziału w Gdańsku,
PROKURENT - Krzysztof Kurt
..... prokurenta oddziałowego Oddziału w Gdańsku

udziela

Panu (Pani) Łukaszowi Maciejowi Marczuk o nr PESEL 80012303234

pełnomocnictwa do reprezentowania Spółki w postępowaniach administracyjnych, w szczególności podpisywania i składania w jej imieniu wniosków, oświadczeń woli oraz dokonywania innych czynności w sprawach:

1. o wydanie decyzji o ustaleniu lokalizacji inwestycji celu publicznego,
2. o uzyskanie decyzji środowiskowych,
3. o wydanie decyzji o pozwoleniu na budowę oraz dokonywanie uzgodnień w procesie pozyskiwania takiej decyzji, a także w procesie realizacji budowy (wszelkie wnioski i oświadczenia związane z procesem budowlanym),
4. zgłoszeń na wykonywanie robót budowlanych,
5. zgłoszenia rozpoczęcia budowy obiektu budowlanego, zawiadomienia o zakończeniu budowy lub złożenia wniosku o pozwolenie na użytkowanie,
6. składania wszelkich wymaganych oświadczeń, w tym oświadczeń o posiadanym prawie do dysponowania nieruchomością na cele budowlane,
7. o wydanie decyzji w zakresie uzyskania zezwolenia na przeprowadzenie inwestycji liniowej na cudzej nieruchomości,
8. o zajęcie pasa drogowego i umieszczenie urządzeń w pasie drogowym,
9. o zezwolenie na wycięcie drzew lub krzewów,
10. o wydanie pozwolenia wodno-prawnego,
11. innych związanych z realizacją procesów projektowych i budowlanych, w tym odbieranie decyzji i uzgodnień z urzędów, prowadzenie korespondencji oraz udzielanie wyjaśnień,
12. o wydanie decyzji o ograniczeniu sposobu korzystania z nieruchomości w trybie art. 124, 124a, 124b ustawy o gospodarce nieruchomościami,
13. dokonania czynności w sprawach egzekucji administracyjnej obowiązku udostępnienia nieruchomości dla celów wybudowania i utrzymania linii nN, SN i WN,
14. reprezentowania Spółki w postępowaniach administracyjnych, w szczególności uczestnictwa i reprezentacji w rozprawach administracyjnych dotyczących ograniczenia sposobu korzystania z nieruchomości w trybie art. 124, 124a, 124b ustawy o gospodarce nieruchomościami, zapoznawania się ze zgromadzoną przez

My.



Energa
operator

Numer P/16/001383

Miejscowość Kartuzy

Data 21-01-2016

WARUNKI PRZYŁĄCZENIA

DO SIECI ELEKTROENERGETYCZNEJ ENERGA-OPERATOR SA

Oddział w Gdańsku

1. Przyłączany obiekt:
Nazwa: budynek mieszkalny - jednorodzinny
Adres (Nr działki): Piotrowo
gm. Somonino, działka numer Piotrowo-38/11
2. Grupa przyłączeniowa: V
3. Moc przyłączeniowa: 12.5 kW
4. Miejsce przyłączenia:
GPZ - Kościerzyna [05000]
Linia 15 kV kier. EGIERTOWO ln. nr 080800 [05000-18-080800]
Stacja SN/nn []
Obwód nn []
Obiekt Ciąg liniowy [SN] kier. EGIERTOWO ln. nr 080800 [05000-18-080800]
5. Miejsce dostarczania energii elektrycznej:
zaciski prądowe na wyjściu przewodów od zabezpieczeń głównych w złączu, w kierunku instalacji odbiorcy;
6. Rodzaj przyłącza: kablowe
- 7.1. Zakres inwestycji realizowanych przez ENERGA-OPERATOR SA
- 7.1.1. Urządzenia WN i SN:
- realizować wg warunków budowy sieci nr B/16/001706
- 7.1.2. Stacja transformatorowa:
- realizować wg warunków budowy sieci nr B/16/001706
- 7.1.3. Urządzenia nn:
Zainstalowanie szafki pomiarowej P1-Rs/LZV/LZR/F zlokalizowanej w granicy przyłączanej działki, zasilonej linią kablową realizowaną wg warunków budowy sieci nr B/16/002251 wg projektu.
- 7.1.4. Wyposażenie urządzeń, instalacji lub sieci, niezbędne do współpracy z siecią, do której instalacje lub sieci są przyłączane:
Rozdzielnicę główną w przyłączanym obiekcie wykonać z tworzywa elektroizolacyjnego
- 7.1.5. Zabezpieczenie sieci przed zakłóceniami elektrycznymi powodowanymi przez urządzenia, instalacje lub sieci wnioskodawcy:
- 7.1.6. Dostosowanie przyłączanych urządzeń, instalacji lub sieci do systemów sterowania dyspozytorskiego:
- 7.1.7. Demontaże:
- 7.2. Zakres inwestycji realizowanych przez Podmiot Przyłączany:
8. Wymagany stopień skompensowania mocy biernej: $\text{tg } \phi \leq 0.4$
9. Wymagania dotyczące układu pomiarowo-rozliczeniowego i systemu pomiarowo-rozliczeniowego:
- 9.1. Miejsce zainstalowania:
w szafce pomiarowej

Energa

operator

Opracować projekty budowlane - wykonawcze linii kablowych nn-0,4kV (zgodnie z obowiązującymi w ENERDZE - OPERATOR SA standardami technicznymi i Wytycznymi do Projektowania Oddziału w Gdańsku) i uzgodnić je z ENERGA - OPERATOR SA Oddział w Gdańsku, Rejon Dystrybucji w Kartuzach - Dział Dokumentacji Energetycznej.

Dotyczy współpracy ruchowej:

3. Dotyczy umowy o przyłączenie:

2.4. Inne wymagania:

13. Użytkowane urządzenia elektryczne powinny spełniać wymagania określone w obowiązujących przepisach dotyczących kompatybilności elektromagnetycznej.
14. Przy realizacji niniejszych warunków przyłączenia należy uwzględnić wymagania określone w Instrukcji Ruchu i Eksploatacji Sieci Dystrybucyjnej obowiązującej na terenie działania ENERGA-OPERATOR SA.
15. Standardy jakościowe energii elektrycznej określa Rozporządzenie Ministra Gospodarki z dnia 4 maja 2007 roku (Dz.U. Nr 93 poz. 623 z 2007 r.).

ENERGA-OPERATOR SA nie zapewnia bezprzerwowej dostawy energii do sieci elektroenergetycznej dla ww. obiektu. Należy liczyć się z możliwością przerw w dostawie energii elektrycznej. Bezprzerwową dostawę energii elektrycznej można zapewnić jedynie poprzez zainstalowanie własnego źródła energii (np. agregatu prądotwórczego, urządzenia UPS, itp.) po uprzednim uzgodnieniu warunków jego instalacji z ENERGA-OPERATOR SA Oddział w Gdańsku

16. Zawarcie umowy o przyłączenie stanowi podstawę do rozpoczęcia realizacji prac projektowych i budowlano-montażowych, na zasadach określonych w tej umowie. Projekt umowy o przyłączenie stanowi załącznik do niniejszych warunków.
17. Warunki przyłączenia są ważne 2 lata od dnia ich doręczenia.
Po zawarciu umowy o przyłączenie warunki przyłączenia ważne są w okresie obowiązywania umowy o przyłączenie.
18. Działając na podstawie art. 7 ust. 14 ustawy z dnia 10 kwietnia 1997 roku - Prawo energetyczne (Dz. U. nr 54 poz. 348 z późn. zm.) w związku z art. 34 ust. 3 pkt 3 ustawy z dnia 7 lipca 1994 roku (Dz. U. nr 89 poz. 414 z późn. zm.) ENERGA-OPERATOR SA oświadcza, że zapewni dostawę energii dla obiektu przyłączanego:

- po przyłączeniu obiektu do sieci elektroenergetycznej na podstawie niniejszych warunków przyłączenia oraz w oparciu o umowę o przyłączenie, jaka zostanie zawarta pomiędzy Podmiotem Przyłączanym a ENERGA - OPERATOR SA,
- po zawarciu umowy o świadczenie usług dystrybucji lub umowy kompleksowej.

Niniejsze oświadczenie jest oświadczeniem w rozumieniu art. 34 ust. 3, pkt. 3 ustawy - Prawo budowlane.

Keler Bogdan

OPRACOWAŁ

tel. 58 527 93 40

Kierownik
Działu Przyłączeń
w Kartuzach
Pawel Gierowski

ZATWIERDZIŁ

Otrzymują:

1. Wnioskodawca
2. ENERGA-OPERATOR SA Oddział w Gdańsku Rejon Dystrybucji w Kartuzach
ul. 3-go Maja 9, 83-300 Kartuzy

Numer B/16/001706

Miejscowość Gdańsk

Data 19-01-2016

WARUNKI BUDOWY SIECI

SIECI ELEKTROENERGETYCZNEJ ENERGA – OPERATOR SA

Oddział w Gdańsku

Niniejszy dokument określa niezbędny zakres budowy sieci elektroenergetycznej dla realizacji przyłączenia obiektów do sieci elektroenergetycznej. Warunki przyłączenia poszczególnych obiektów określone są odrębnie na podstawie przepisów ustawy - Prawo energetyczne i rozporządzeń wykonawczych.

1. Obiekt:

Nazwa: Budynek mieszkalny jednorodzinny

Adres (Nr działki): Piotrowo

gm. Somonino, działka numer 38/11 oraz okoliczne działki

2. Zakres niezbędnej budowy/rozbudowy sieci:

2.1. Urządzenia WN i SN:

Wybudować linię kablową SN-15kV typu 3xXRUHAKXS 1x120/50/20kV od linii napowietrznej SN-15kV nr 080800 do proj. stacji transformatorowej słupowej.

2.2. Stacja transformatorowa:

Wybudować słupową stację transformatorową 15/0,4kV - według potrzeb z transformatorem odpowiedniej mocy, w miejscu dostępnym dla służb operatora;

Charakter stacji: sieciowa - końcowa.

2.3. Urządzenia nn:

Wg warunków przyłączenia - odrębne opracowanie;

Dodatkowo proj. sieć nn-0,4kV należy powiązać z istniejącą siecią nn-0,4kV zasilaną ze stacji T-8334 "Piotrowo".

2.4. Demontaże:

3. Dane dotyczące sieci oraz parametry w zakresie elektroenergetycznej automatyki zabezpieczeniowej i systemowej

3.1. Dotyczy sieci o napięciu do 1 kV:

a) Układ sieci

Sieć 0,4 kV pracuje w układzie TN-C.

b) Napięcie znamionowe sieci

0,4 kV

c) System ochrony od porażeń

-

3.2. Dotyczy sieci o napięciu powyżej 1 kV:

a) Sposób pracy punktu neutralnego sieci

Sieć 15 kV pracuje z punktem zerowym uziemionym przez dławik (sieć skompensowana)

b) Napięcie znamionowe sieci

15 kV

c) Prąd zwarcia doziemnego

40

A

i czas wyłączenia zwarcia

2.1 s

d) Moc zwarcia na szynach 15 kV

230

MVA

i czas wyłączenia zwarcia

2 s

Sieć 15 kV pracuje z punktem zerowym uziemionym przez dławik (sieć skompensowana)

w stacji GPZ Kościerzyna

e) System ochrony od porażeń

uziemienie ochronne


4. Inne ustalenia:

4.1. Dotyczy projektu budowlanego:

Opracować projekty budowlane - wykonawcze linii kablowych SN-15kV i nn-0,4kV, stacji transformatorowej słupowej T-proj. (zgodnie z obowiązującymi w ENERDZE - OPERATOR SA standardami technicznymi i Wytycznymi do Projektowania Oddziału w Gdańsku) i uzgodnić je z ENERGA - OPERATOR SA Oddział w Gdańsku Rejon Dystrybucji w Kartuzach - Dział

SKALA 1:1000

obr. Piotrowo 0008; dz. 33/1, 49

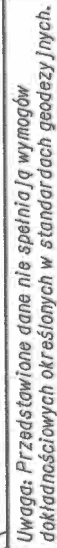[illegible]

Oznaczenia: *niepomierzone granice dzieł*

SKALA 1:1000

obr. Piotrowo 0008: dz. 33/1, 49

DATA RELEASE
D 2000-00-00-00-00-00
b6
b7C
2014-05-06-09-16




MAPA EWIDENCJI GRUNTÓW

SKALA 1:2000

Układ wsp. płaskich: 2000 strefa 6 (18°), układ odn.: Kronsztadt 86

obr. Piotrowo 0008: dz. 38/6, 38/7, 38/8, 38/9, 38/10, 38/11, 38/12, 39, 40/4, 40/5, 45, 48, 49, 56, 59, 64

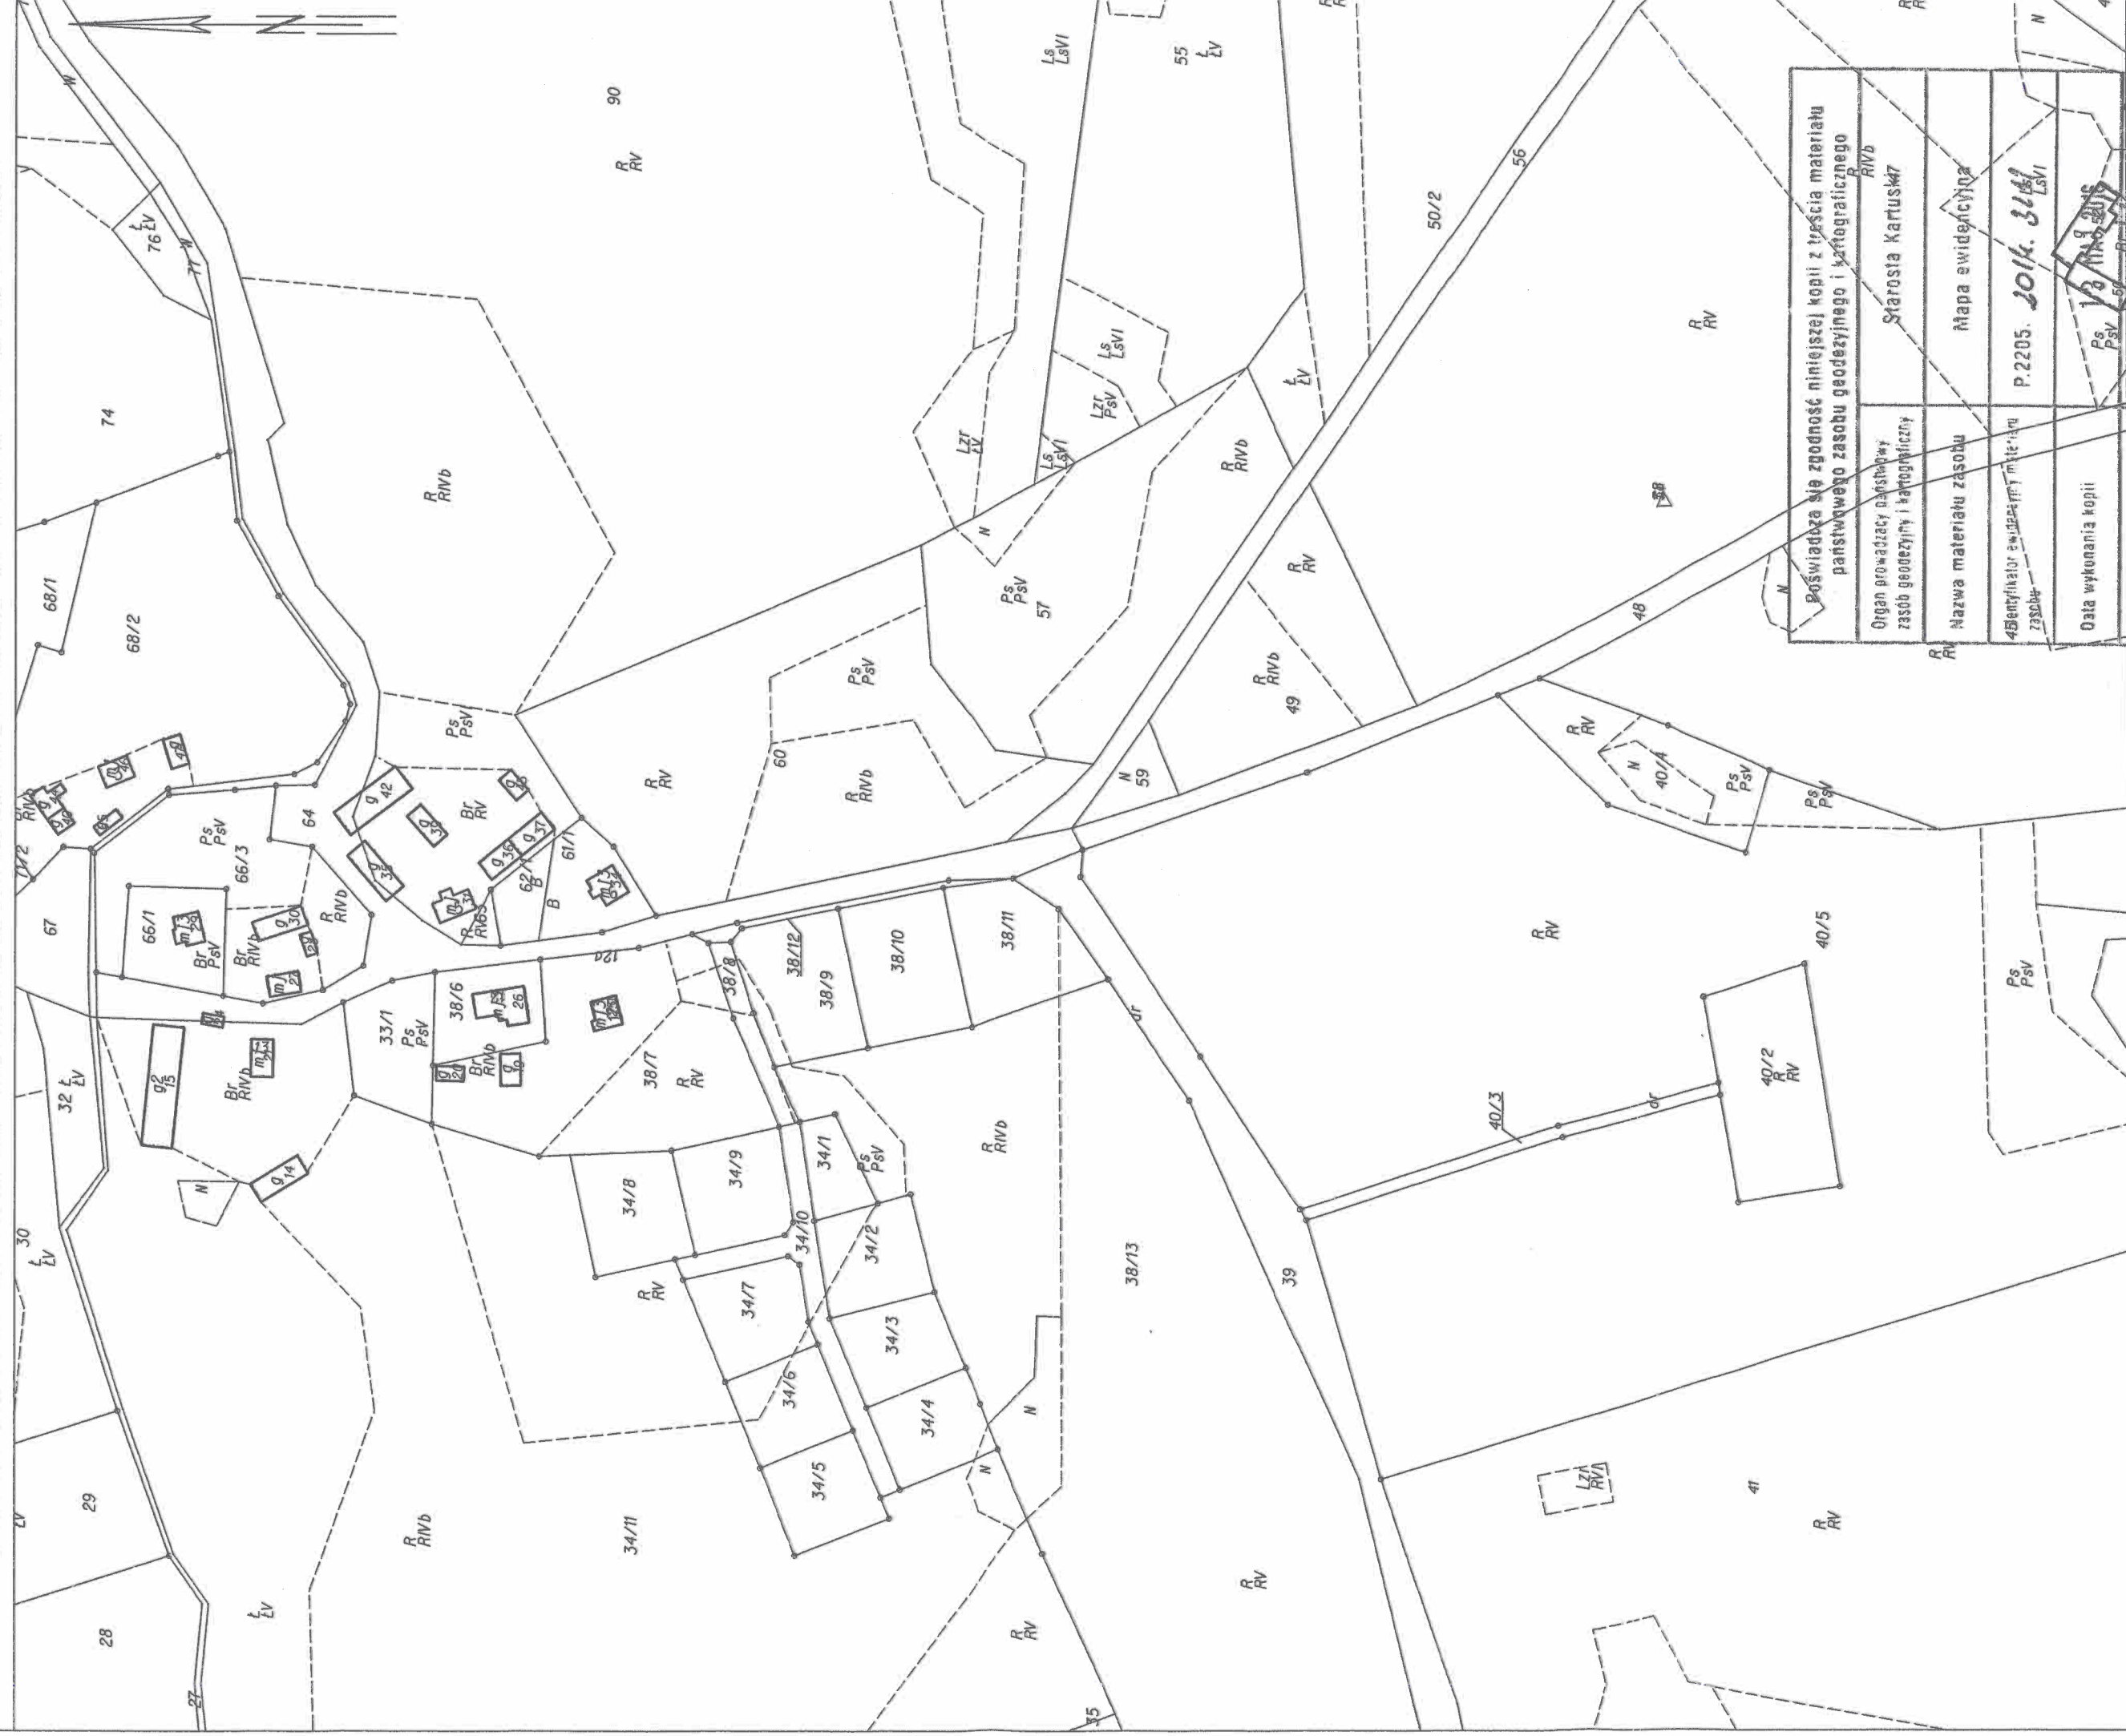

poswiadcza się zgodność niniejszej kopii z treścią materiału państwowego zasobu geodezyjnego i kartograficznego	Organ prowadzący państwową zasobę geodezyjną i kartograficzną	Starosta Kartuski	Mapa ewidencyjna	P.2205. 201k. 314/1 LSVI	1/5 14.09.2015 P₅ P₅ 50	Imię, nazwisko i podpis osoby reprezentującej organ	Data wykonania kopii	45 identyfikator ewidencyjny materiału zasobu
--	--	--------------------------	-------------------------	-------------------------------------	--	--	-----------------------------	--