




BUDOWA TRASY ROWEROWEJ W RAMACH ROZBUDOWY DROGI POWIATOWEJ
NR 19236G - ODCINEK SOMONINO-GORĘCZNO
Projekt zagospodarowania terenu wraz z inwentaryzacją drzew - ARKUSZ 4

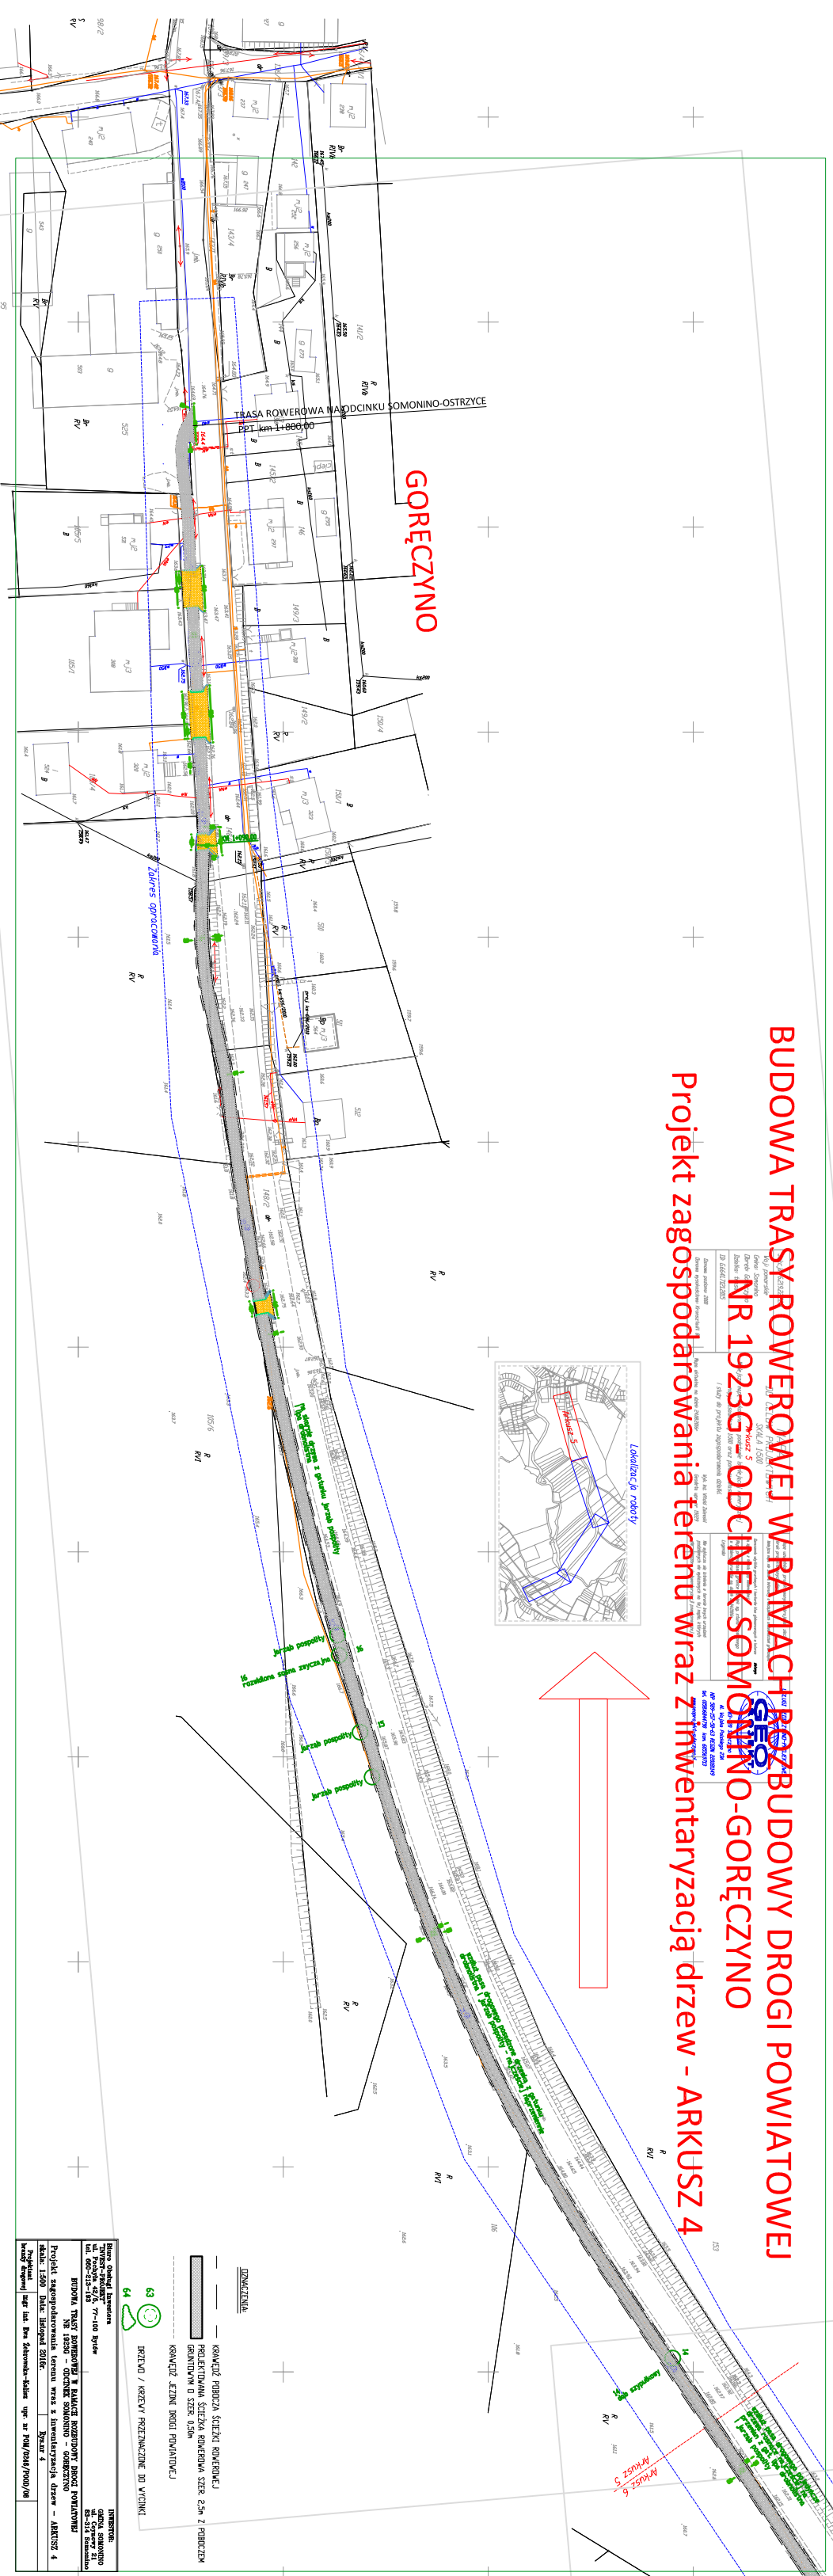

BUDOWA TRASY ROWEROWEJ W RAMACH ROZBUDOWY DROGI POWIATOWEJ
NR 19236G - ODCINEK SOMONINO-GORĘCZNO
Projekt zagospodarowania terenu wraz z inwentaryzacją drzew - ARKUSZ 3

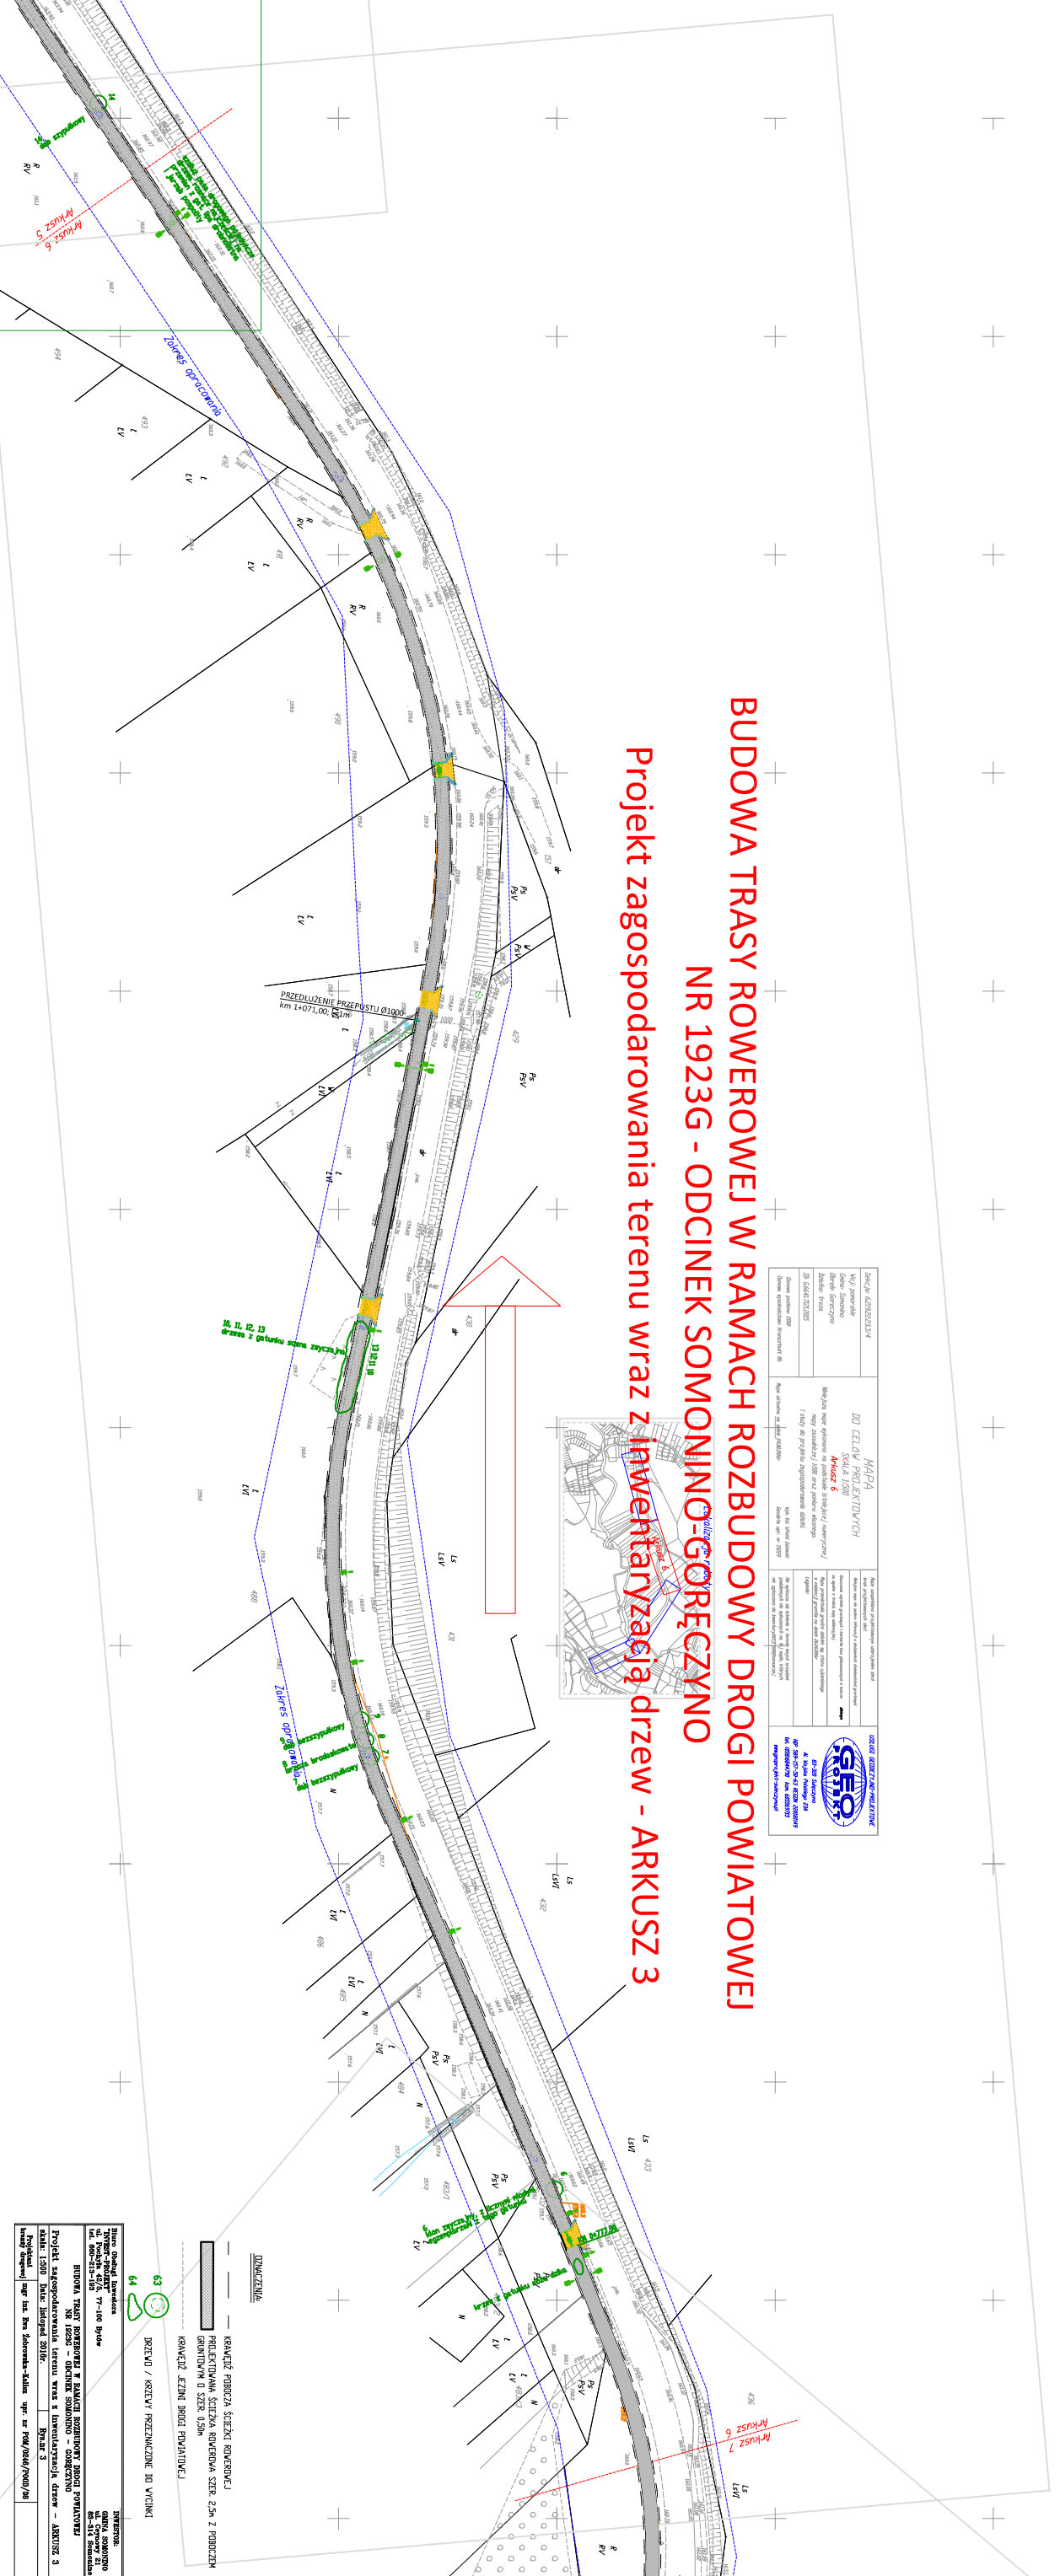

BUDOWA TRASY ROWEROWEJ W RAMACH ROZBUDOWY DROGI POWIATOWEJ
NR 19236G - ODCINEK SOMONINO-GORĘCZNO
Projekt zagospodarowania terenu wraz z inwentaryzacją drzew - ARKUSZ 2

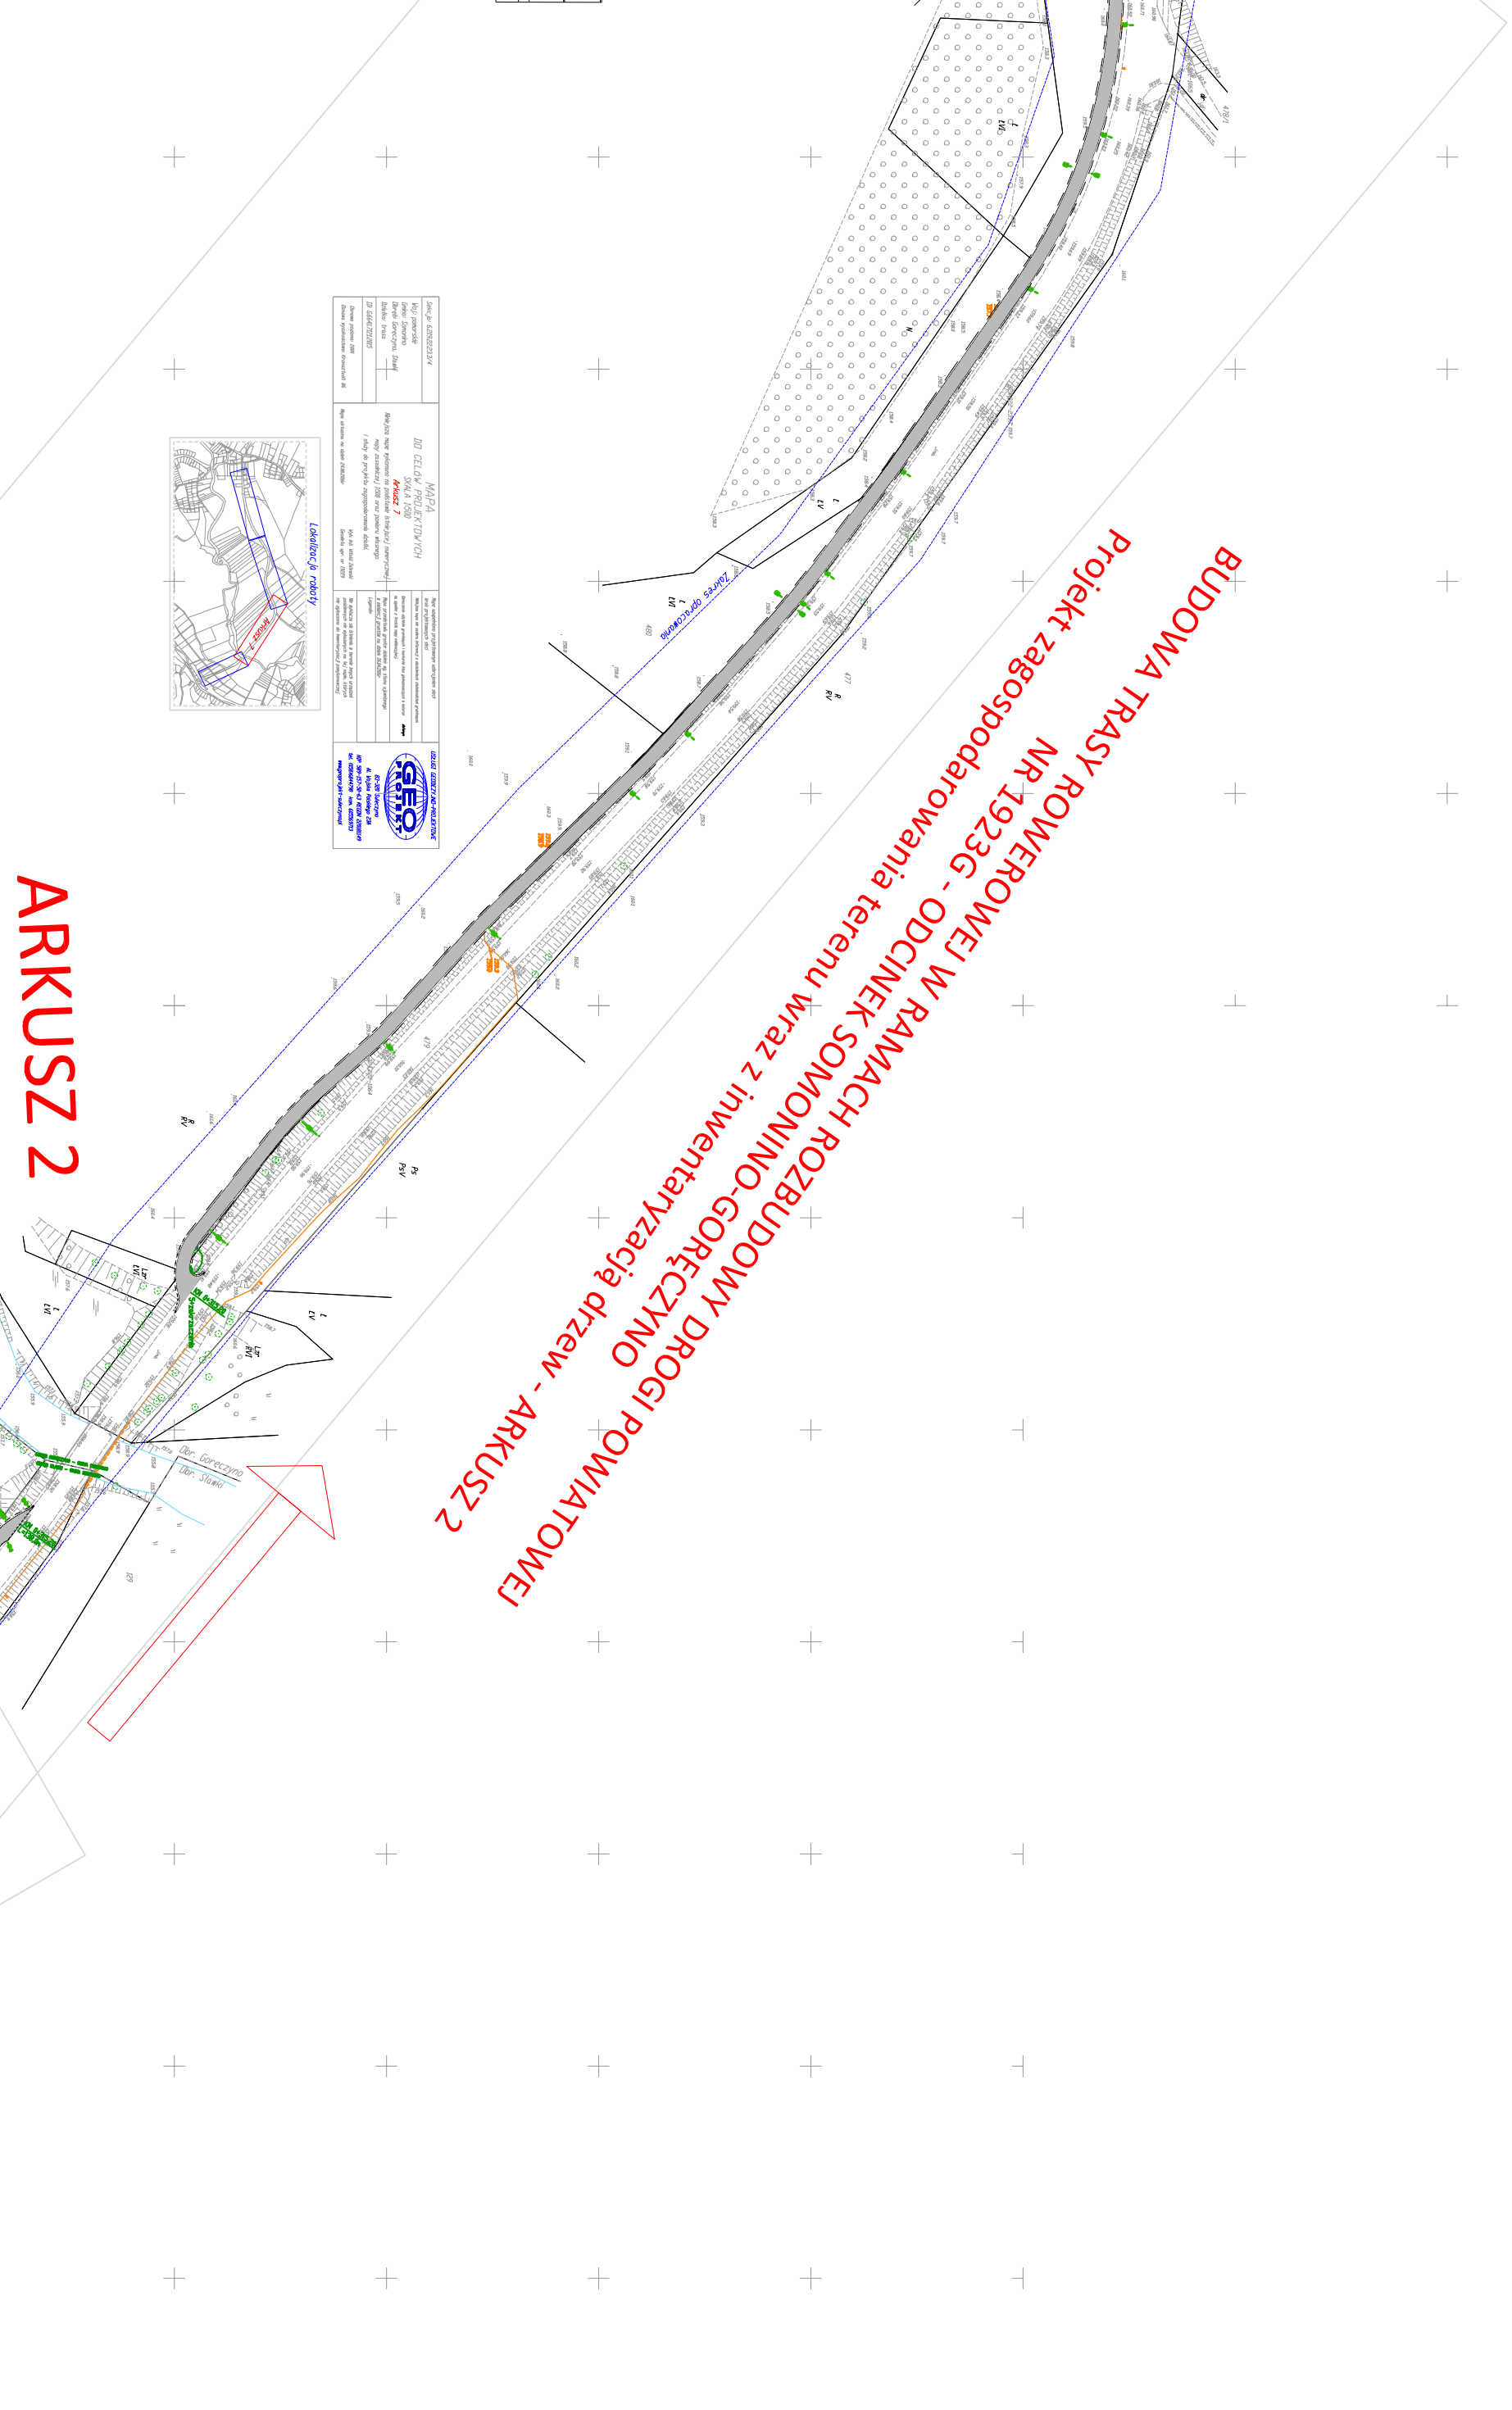

ARKUSZ 2

BUDOWA TRASY ROWEROWEJ W RAMACH ROZBUDOWY DROGI POWIATOWEJ
NR 19236G - ODCINEK SOMONINO-GORĘCZNO
Projekt zagospodarowania terenu wraz z inwentaryzacją drzew - ARKUSZ 1

