

OBWIESZCZENIE

Wójta Gminy Somonino

o zakończeniu postępowania i wydaniu decyzji o ustaleniu lokalizacji inwestycji celu publicznego

Zgodnie z art. 49 ustawy z dnia 14 czerwca 1960 r. Kodeksu postępowania administracyjnego (t.j. Dz. U z 2016 r. poz. 23 z późn. zm.) oraz w związku z art. 53 ust. 1 ustawy z dnia 27 marca 2003 r. o planowaniu i zagospodarowaniu przestrzennym (t.j. Dz. U. z 2016 r. poz. 778 z późn. zm.)

z a w i a d a m i a m

o wydaniu decyzji o ustaleniu lokalizacji inwestycji celu publicznego polegającej na:

budowie stacji transformatorowej SN/nn oraz budowie linii kablowych SN 15kV oraz nn 0,4 kV, na działkach nr ew. 18, 20, 27/1, 27/2, 29, 53, obręb Ramleje, gmina Somonino.


Postępowanie administracyjne w sprawie ustalenia lokalizacji inwestycji celu publicznego na w/w inwestycję zostało wszczęte na wniosek ENERGIA-OPERATOR S.A., Oddział w Gdańsku, Pełnomocnik: Przedsiębiorstwo Projektowo-Usługowe ELFRA, Pan Franciszek Sikora, wniosek wpłynął do tutejszego urzędu w dniu 23.12.2016r.).

Zainteresowani mogą zapoznać się z treścią decyzji w siedzibie Urzędu Gminy w Somoninie, przy ul. Ceynowy 21, 83-314 Somonino pokój nr 16-I piętro w godzinach w poniedziałek, wtorek, czwartek w godzinach 7.30-15.30, we czwartki w godzinach 7.30-16.30, w piątki w godzinach 7.30-14.30.

Od niniejszej decyzji służy stronom prawo wniesienia odwołania do Samorządowego Kolegium Odwoławczego w Gdańsku w terminie 14 dni od daty jego publicznego ogłoszenia za pośrednictwem Wójta Gminy Somonino.

Zgodnie z art. 49 Kodeksu postępowania administracyjnego doręczenie uważa się za dokonane po upływie 14 dni od dnia publicznego ogłoszenia.

Niniejsze obwieszczenie zostaje podane do publicznej wiadomości przez zamieszczenie w publicznym dostępnym wykazie danych na stronie BIP Urzędu Gminy w Somoninie: www.bip.somonino.pl oraz przez wywieszenie na tablicy ogłoszeń w Urzędzie Gminy w Somoninie - I piętro, na tablicy ogłoszeń w miejscowości Ramleje.

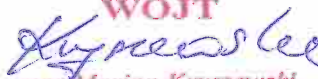WÓJT

mgr Marian Kryszewski

DECYZJA

o ustaleniu lokalizacji inwestycji celu publicznego

Na podstawie art. 50 ust. 1, art. 51 ust. 1 pkt. 2 oraz art. 52 ust. 1 i 2 ustawy z dnia 27 marca 2003 r. o planowaniu i zagospodarowaniu przestrzennym (Dz. U. z 2016 r. poz. 778 ze zm.) oraz art. 104 i 107 ustawy z dnia 14 czerwca 1960 r. Kodeks postępowania administracyjnego (Dz. U. z 2016 r. poz. 23 ze zm.)

po rozpatrzeniu

wniosku z dnia 23 grudnia 2016 r.,

ENERGA-OPERATOR S.A., Oddział w Gdańsku,

Pełnomocnik: Przedsiębiorstwo Projektowo-Usługowe ELFRA, Pan Franciszek Sikora,

ustalam

lokalizację inwestycji celu publicznego o nazwie:

budowa stacji transformatorowej SN/nn oraz budowa linii kablowych SN 15kV oraz nn 0,4 kV, na działkach nr ew. 18, 20, 27/1, 27/2, 29, 53, obręb Ramleje, gmina Somonino.

I. Ustalenia:

1. Rodzaj inwestycji: budowa stacji transformatorowej SN/nn, budowa linii kablowych SN 15kV oraz nn 0,4 kV.
2. Planowana inwestycja zlokalizowana będzie na działkach nr ew.: 18, 20, 27/1, 27/2, 29, 53, obręb Ramleje, gmina Somonino.
3. Granice terenu, na którym będzie zlokalizowana inwestycja pokazano na załączniku graficznym stanowiącym integralną część decyzji.
4. Należy opracować i zatwierdzić projekt organizacji ruchu na czas prowadzenia robót.
5. Należy uzyskać zgodę właścicieli i zarządcy dróg na wejście i prowadzenie robót w pasie drogowym.
6. Na terenie inwestycji nie ma obszarów i obiektów objętych formami ochrony zabytków, o których mowa w art. 7 ustawy z dnia 23 lipca 2003 r. o ochronie zabytków i opiece nad zabytkami (Dz.U. 2014 poz. 1446 ze zm.) ani obszarów i obiektów ujętych w gminnej ewidencji zabytków.

II. Warunki wynikające z przepisów szczególnych:

Projekt zagospodarowania i projekt budowlany należy wykonać zgodnie z niżej wymienionymi przepisami:

1. Zachowanie warunków ustawy z dnia 21 marca 1985 r. o drogach publicznych (Dz. U. z 2015 r. poz. 460 ze zm.) oraz Rozporządzenia Ministra Transportu i Gospodarki Morskiej z dnia 2 marca 1999 r. w sprawie warunków technicznych, jakim powinny odpowiadać drogi publiczne i ich usytuowanie (Dz.U. 2016 poz. 124), w zakresie rozwiązań projektowych.
2. Zachowanie warunków ustawy z dnia 16 kwietnia 2004 r. o ochronie przyrody (Dz. U. z 2013 r. poz. 627 ze zm.). Teren inwestycji znajduje się w Kaszubskiego Parku Krajobrazowego, gdzie obowiązuje uchwała Nr 147/VII/11 Sejmiku Województwa Pomorskiego z dnia 27 kwietnia 2011 roku w sprawie Kaszubskiego Parku Krajobrazowego (Dz.Urz.Woj.Pom. z 2011 r. Nr 66, poz. 1462). Część terenu inwestycji leży w granicach Kartuskiego Obszaru Chronionego Krajobrazu, w granicach, którego obowiązują przepisy uchwały Nr 259/XXIV/16 Sejmiku Województwa Pomorskiego z dnia 25 lipca 2016 roku w sprawie obszarów chronionego krajobrazu w województwie pomorskim (Dz.Urz.Woj.Pom. z 2016 r., poz. 2942).
3. Zgodnie z Ustawą z dnia 27 kwietnia 2001 r. – Prawo ochrony środowiska (Dz. U. z 2016 r. poz. 672) inwestycja musi być realizowana w sposób zapewniający maksymalne ograniczenie oddziaływania na środowisko.
4. W świetle Rozporządzenia Rady Ministrów z dnia 9 listopada 2010 r. w sprawie przedsięwzięć mogących znacząco oddziaływać na środowisko (Dz. U. z 2010 r. Nr 213, poz. 1397 ze zm.) – planowana inwestycja nie jest zaliczona do przedsięwzięć mogących znacząco oddziaływać na środowisko.
5. Zgodnie z art. 7 ust. 2 ustawy z dn. 3 lutego 1995 r. o ochronie gruntów rolnych i leśnych (tekst jednolity: Dz.U. z 2015 poz. 909 ze zm.), zgoda na zmianę przeznaczenia gruntów rolnych i leśnych na cele nierolnicze i nieleśne wymagana jest, jeśli taka zmiana dotyczy gruntów rolnych stanowiących użytki klas I-III (pkt 1), gruntów leśnych stanowiących własność Skarbu Państwa (pkt 2)

lub pozostałych gruntów leśnych (pkt 5). Planowana inwestycja nie wymaga zgody na zmianę przeznaczenia gruntów rolnych i leśnych na cele nierolnicze i nieleśne.

6. Na terenie dz. nr 20 położonej w obrębie ewidencyjnym Ramleje, Gmina Somonino znajduje się rów R-JT1, stanowiący urządzenie melioracji wodnych szczegółowych, zgodnie z ewidencją wód, urządzeń melioracji wodnych oraz zmeliorowanych gruntów prowadzoną przez Marszałka Województwa Pomorskiego na podstawie art. 70 ust. 3 ustawy –Prawo wodne (t.j. Dz. U. z 2015 r. poz.469). Zgodnie z art. 12 ust. 1 ww. ustawy – Prawo wodne wody stojące oraz wody w rowach znajdujące się w granicach nieruchomości gruntowej stanowią własność właściciela nieruchomości. Utrzymanie urządzeń melioracji wodnych szczegółowych, zgodnie z art. 77 ust. 1 ww. ustawy –Prawo wodne należy do zainteresowanych właścicieli gruntów, a jeżeli urządzenia te są objęte działalnością spółki wodnej – do tej spółki. Zgodnie z art. 122 ust. 1 pkt 3 oraz w związku z art. 9 ust. 2 pkt 2 ww. ustawy – Prawo wodne, w przypadku odbudowy, przebudowy, rozbiórki lub likwidacji tego urządzenia konieczne jest uzyskanie pozwolenia wodnoprawnego. Organem właściwym do wydawania pozwoleń wodnoprawnych jest starosta, wykonujący to zadanie jako zadanie z zakresu administracji rządowej, zgodnie z art. 140 ust. 1 ww. ustawy – Prawo wodne.

III. Warunki obsługi w zakresie infrastruktury technicznej i komunikacji:

1. Komunikacja – inwestycja będzie realizowana w pasach dróg gminnych, na warunkach określonych przez zarządcę tych dróg.
2. Zaopatrzenie w energię elektryczną – poprzez włączenie planowanej inwestycji do istniejącej sieci elektroenergetycznej, na warunkach określonych przez zarządcę sieci.
3. Na terenie inwestycji istnieje rów melioracyjny. Inwestor poprzez odpowiednie działania zapewni właściwe warunki odbioru wód powierzchniowych eliminujących zakłócenia stosunków wodnych. W przypadku stwierdzenia na przedmiotowym obszarze urządzeń melioracji wodnych szczegółowych, nie występujących w ewidencji wód, urządzeń melioracji wodnych oraz zmeliorowanych gruntów, kolidujących z realizowaną inwestycją, inwestor zobowiązany jest we własnym zakresie do rozwiązania kolizji w sposób zapewniający prawidłowy odpływ wód.

IV. Wymagania dotyczące praw osób trzecich:

Inwestycja zarówno na etapie realizacji jak i użytkowania nie może powodować ograniczenia użytkowania terenów sąsiednich zgodnie z ich przeznaczeniem, poprzez ochronę przed pozbawieniem:

- a. dostępu do drogi publicznej,
 - b. możliwości korzystania z wody, kanalizacji, energii elektrycznej oraz środków łączności,
 - c. dostępu światła dziennego do pomieszczeń przeznaczonych na pobyt ludzi,
- oraz:
- d. uciążliwościami powodowanymi przez hałas, wibracje, zakłócenia elektryczne i promieniowanie,
 - e. zanieczyszczeniem powietrza, wody i gleby.

Spełnienie powyższych uwarunkowań projektowanej inwestycji w pełni zapewnia poszanowanie, występujących w obszarze obiektu, uzasadnionych interesów osób trzecich - art. 5 ust. 1, pkt 9 ustawy z dnia 7 lipca 1994 r. – Prawo budowlane (Dz. U. z 2016r. poz. 290 ze zm.).

V. Integralną część decyzji stanowi załącznik graficzny.

Uzasadnienie¹

Na podstawie wniosku z dnia 23 grudnia 2016 r., ENERGIA-OPERATOR S.A., Oddział w Gdańsku, Pełnomocnik: Przedsiębiorstwo Projektowo-Ustługowe ELFRA, Pan Franciszek Sikora, wszczęto postępowanie administracyjne mające na celu wydanie decyzji o lokalizacji inwestycji celu publicznego dla przedsięwzięcia polegającego na budowie stacji transformatorowej SN/nn oraz budowa linii kablowych SN 15kV oraz nn 0,4 kV, na działkach nr ew. 18, 20, 27/1, 27/2, 29, 53, obręb Ramleje, gmina Somonino.

W toku postępowania administracyjnego w dniu 13.03.2017r. wpłynęło pismo Państwa Ewy i Krzysztofa Szliji dotyczącego sprzeciwu wobec lokalizacji planowanej inwestycji na działkach nr 27/1, 27/2 i 29. Po przeanalizowaniu wniosku nie stwierdzono wpływu na wydanie pozytywnej decyzji.

Analizując zakres inwestycji wynikający z wniosku odniesiono się do stanu faktycznego i prawnego obowiązującego na dzień podejmowanego rozstrzygnięcia, z których wynika, że dla wskazanego we wniosku terenu gmina nie posiada planu zagospodarowania przestrzennego, zatem stosownie do postanowień art. 50 ust. 1 ustawy z dnia 27 marca 2003 r. o planowaniu i zagospodarowaniu przestrzennym (Dz. U. z 2016 r. poz. 778

¹) Uzasadnienie stanowi integralną część decyzji. Od uzasadnienia decyzji odstąpić można w przypadkach, o których mowa w art. 107 § 4 i 5 KPA

ze zm.), zmiana zagospodarowania terenu w przypadku braku planu miejscowego polegająca na inwestycji celu publicznego jest lokalizowana na podstawie decyzji o ustaleniu lokalizacji inwestycji celu publicznego.

Nie stwierdzono sprzeczności zamierzenia inwestycyjnego z przepisami odrębnymi, co w myśl art. 56 powołanej wyżej ustawy o planowaniu i zagospodarowaniu przestrzennym powoduje, że nie można odmówić ustalenia lokalizacji inwestycji celu publicznego.

Projekt decyzji został pozytywnie uzgodniony przez:

Starostę Kartuskiego – Wydział Rolnictwa i Ochrony Środowiska postanowieniem znak: R.6123.84.2017.MN z dnia 24.01.2017 r., w zakresie ochrony gruntów rolnych,

Wojewódzki Zarząd Melioracji i Urządzeń Wodnych w Gdańsku, postanowieniem znak: MW.M1-6006/M3/22/2017 z dnia 30.01.2017 r., w zakresie ochrony urządzeń melioracyjnych,

Komórkę ds. Gospodarowania Gminną Infrastrukturą Drogową, z uwagi na położenie terenu inwestycji przy pasie drogowym drogi gminnej – organ nie zajął stanowiska w terminie 2 tygodni od dnia doręczenia wystąpienia o uzgodnienie – uzgodnienie uważa się za dokonane zgodnie z art. 53 ust 5 ustawy o planowaniu i zagospodarowaniu przestrzennym

Regionalnego Dyrektora Ochrony Środowiska w Gdańsku, postanowieniem znak: RDOŚ-Gd-WZP.612.94.30.2017.NB z dnia 1.03.2017 r., w zakresie ochrony Kaszubskiego Parku Krajobrazowego oraz Kartuskiego Obszaru Chronionego Krajobrazu.

Biorąc powyższe pod uwagę, orzekam jak w sentencji niniejszej decyzji.

Od niniejszej decyzji służy stronom odwołanie do Samorządowego Kolegium Odwoławczego w Gdańsku, ul. Podwałe Przedmiejskie 30, 80-824 Gdańsk, za pośrednictwem Wójta Gminy Somonino, w terminie 14 dni od daty jej doręczenia.

Pouczenie dla inwestora:

1. Decyzja o ustaleniu lokalizacji inwestycji celu publicznego wiąże organ wydający decyzję o pozwoleniu na budowę (art. 55 ustawy o planowaniu i zagospodarowaniu przestrzennym).
2. Decyzja niniejsza nie uprawnia do podejmowania jakichkolwiek działań, związanych z rozpoczęciem robót budowlanych.
3. Decyzja niniejsza nie rodzi praw do terenu oraz nie narusza prawa własności i uprawnień osób trzecich (art. 63 ust. 2 ustawy o planowaniu i zagospodarowaniu przestrzennym),
4. Decyzja niniejsza wygasa jeśli:
 - a) inny wnioskodawca uzyska pozwolenie na budowę,
 - b) dla przedmiotowego terenu uchwalony zostanie miejscowy plan zagospodarowania przestrzennego, którego ustalenia są inne niż niniejszej decyzji; przepisu tego nie stosuje się, jeżeli została wydana ostateczna decyzja o pozwoleniu na budowę.
5. Decyzję o pozwoleniu na budowę należy uzyskać w Starostwie Powiatowym w Kartuzach lub poprzez zgłoszenie wykonania robót (adaptacja).

(podpis z podaniem imienia i nazwiska oraz stanowiska służbowego osoby pełniącej funkcję organu lub osoby upoważnionej)

Załączniki do decyzji:

1. część graficzna decyzji – załącznik nr 1
2. część tekstowa – wyniki analizy – załącznik nr 2.

Otrzymują:

1. ENERGA OPERATOR S.A. – pełnomocnik: Przedsiębiorstwo Projektowo-Usługowe „ELFRA” Sikora Franciszek,
2. Krzysztof Szlija,
3. Ewa Szlija,
4. Wojciech Ulenberg,
5. Krzysztof Rybakowski,
6. Agnieszka Rybakowska,
7. A/a

Do wiadomości:

1. Marszałek Województwa Pomorskiego,
2. Sołtys wsi Ramleje,
3. Biuletyn Informacji Publicznej Urzędu Gminy Somonino
4. Tablica ogłoszeń w Urzędzie Gminy w Somoninie.

Projekt decyzji opracował: mgr inż. arch. Łukasz Woźniak

WÓJT
Krysiewicz
Marian Kryszewski

WYNIKI ANALIZY

Rodzaj i lokalizacja inwestycji: budowa stacji transformatorowej SN/nn oraz budowa linii kablowych SN 15kV oraz nn 0,4 kV, na działkach nr ew. 18, 20, 27/1, 27/2, 29, 53, obręb Ramleje, gmina Somonino.

Istniejące uzbrojenie terenu jest wystarczające dla zamierzenia budowlanego objętego przedmiotowym wnioskiem.

Zgodnie z art. 7 ust. 2 ustawy z dn. 3 lutego 1995 r. o ochronie gruntów rolnych i leśnych (tekst jednolity: Dz.U. z 2015 poz. 909 ze zm.), zgoda na zmianę przeznaczenia gruntów rolnych i leśnych na cele nierolnicze i nieleśne wymagana jest, jeśli taka zmiana dotyczy gruntów rolnych stanowiących użytki klas I-III (pkt 1), gruntów leśnych stanowiących własność Skarbu Państwa (pkt 2) lub pozostałych gruntów leśnych (pkt 5). Planowana inwestycja nie wymaga zgody na zmianę przeznaczenia gruntów rolnych i leśnych na cele nierolnicze i nieleśne.

Nie stwierdzono sprzeczności planowanego przedsięwzięcia z przepisami odrębnymi.


Projektowana inwestycja spełnia wymogi art. 61 ust. 1 ustawy o planowaniu i zagospodarowaniu przestrzennym, co w konsekwencji pozwala na ustalenie warunków zabudowy dla wnioskowanej inwestycji.

Analizę sporządził: mgr inż. arch. Łukasz Woźniak

WYRYS Z MAPY ZASADNICZEJ MAPA DO CELÓW INFORMACYJNYCH

SKALA 1:2000

Układ wsp. płaskich 2000 strefa 8 (18°), układ odn. Wrocław: dat 86
Obr. Romieje 0010: dz. 25, 29

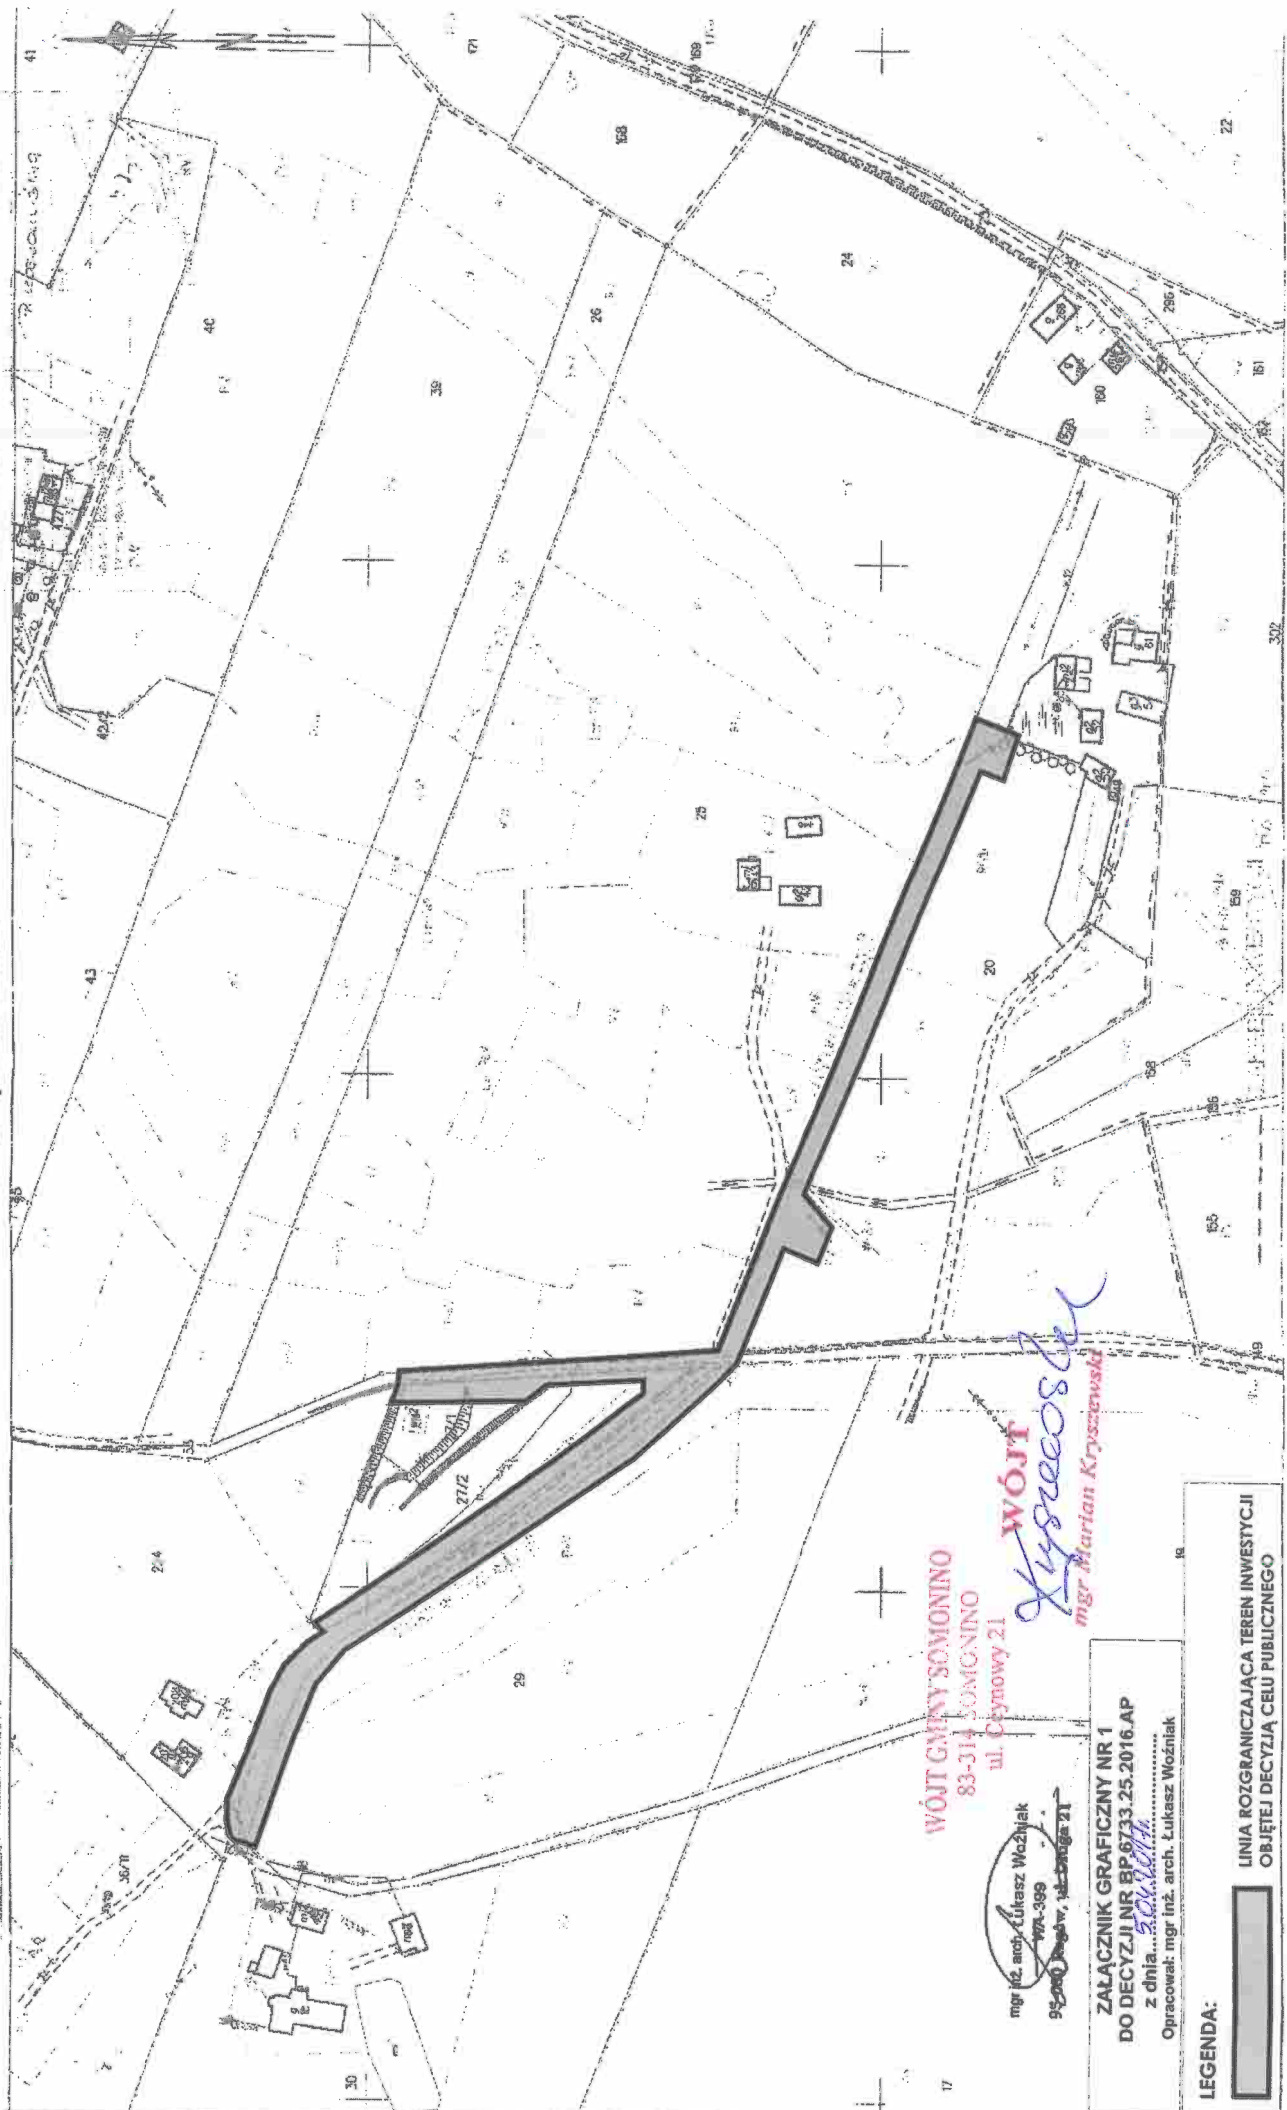

WÓJT GMINY SOMONINO
83-314 SOMONINO
ul. Chłopski 21

mgr inż. arch. Łukasz Wozniak
95-000 Jędrzejów, ul. Dąbki 21
79-399

ZALĄCZNIK GRAFICZNY NR 1
DO DECYZJI NR BP.6733.25.2016.AP
z dnia 20.11.2016 r.
Opracował: mgr inż. arch. Łukasz Wozniak

WÓJT
Krysztowski
mgr Marian Krysztowski

LEGENDA:
LINIA ROZGRANICZAJĄCA TEREN INWESTYCJI
OBJĘTEJ DECYZJĄ CELU PUBLICZNEGO

