



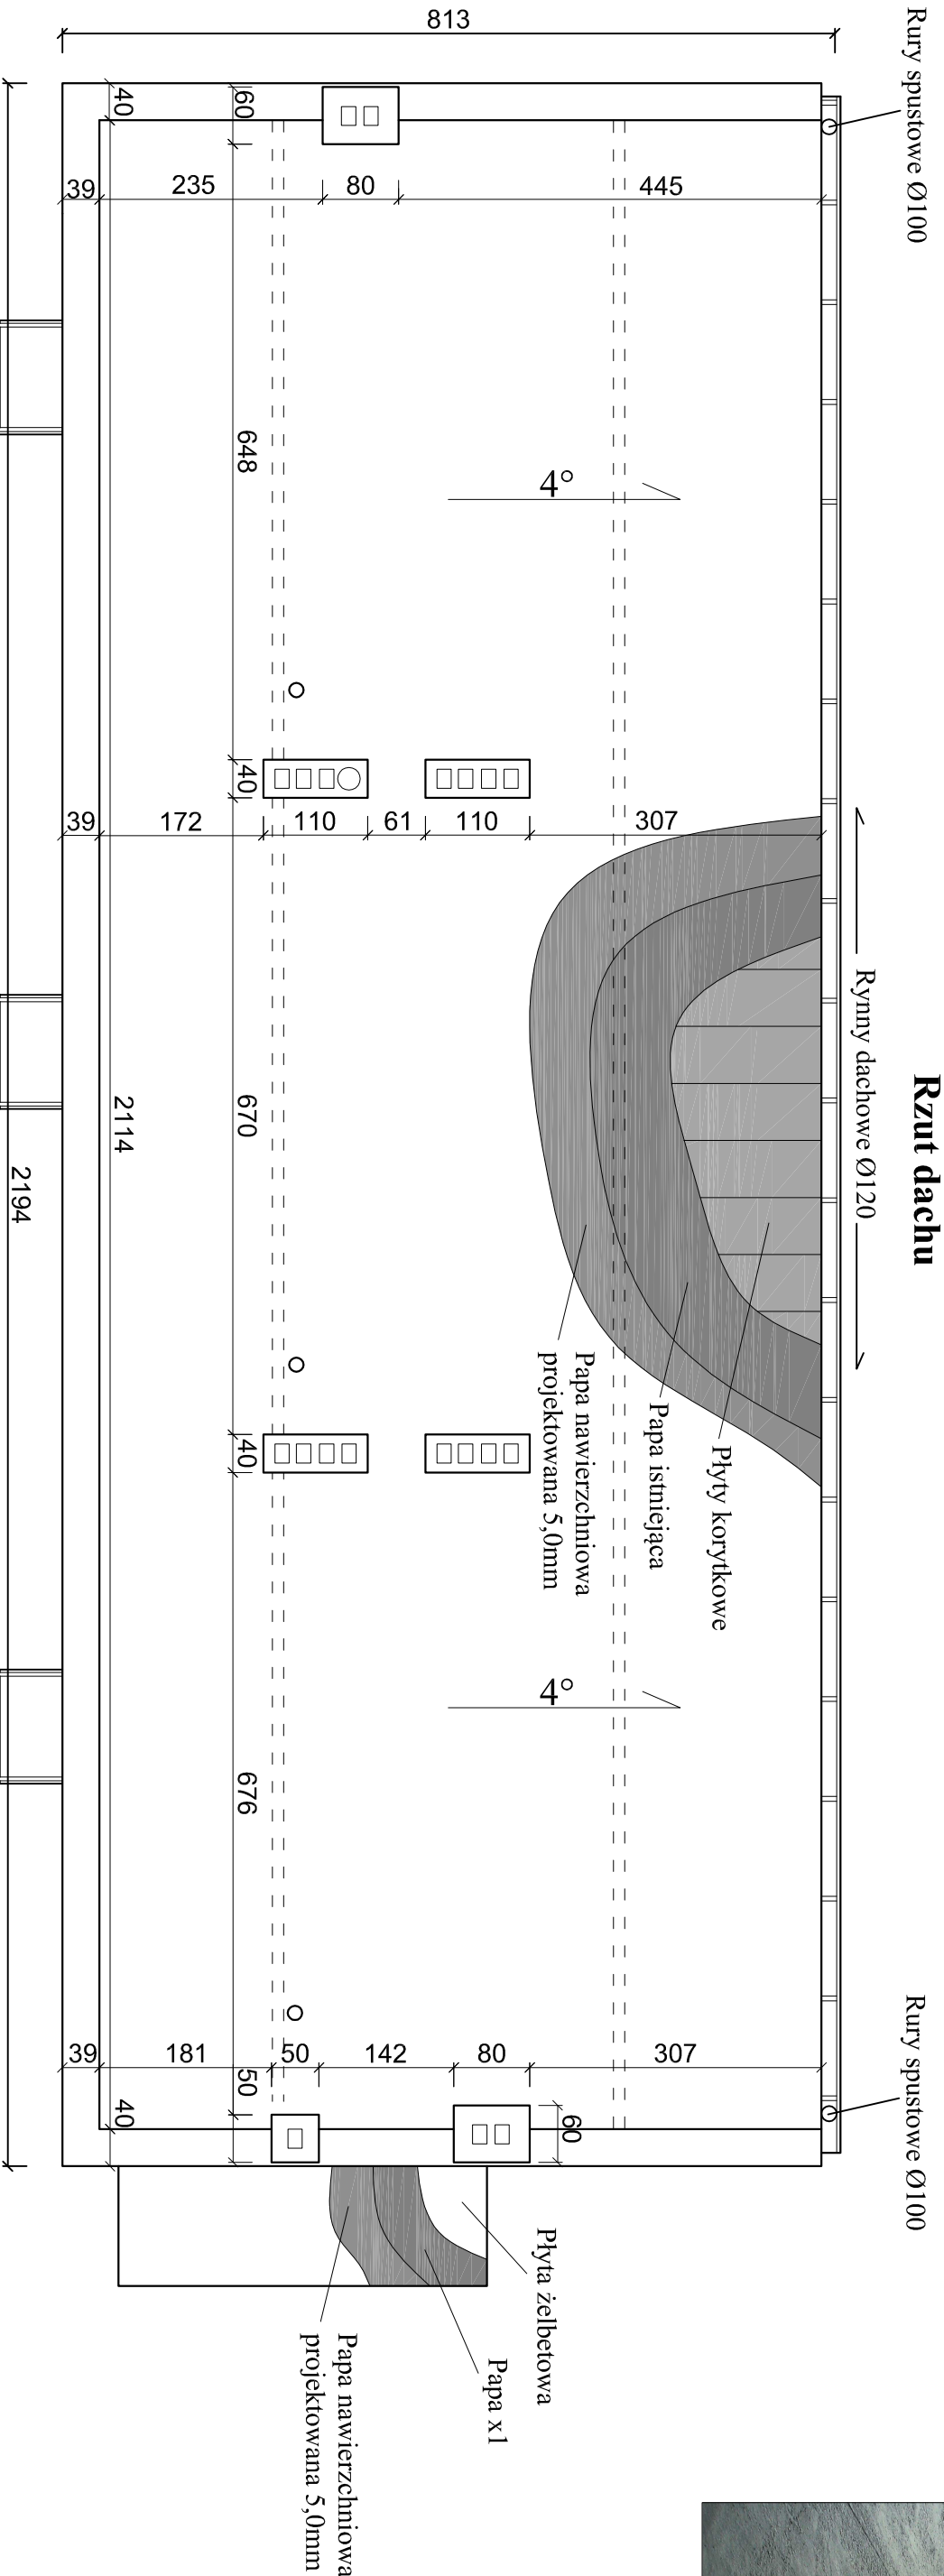

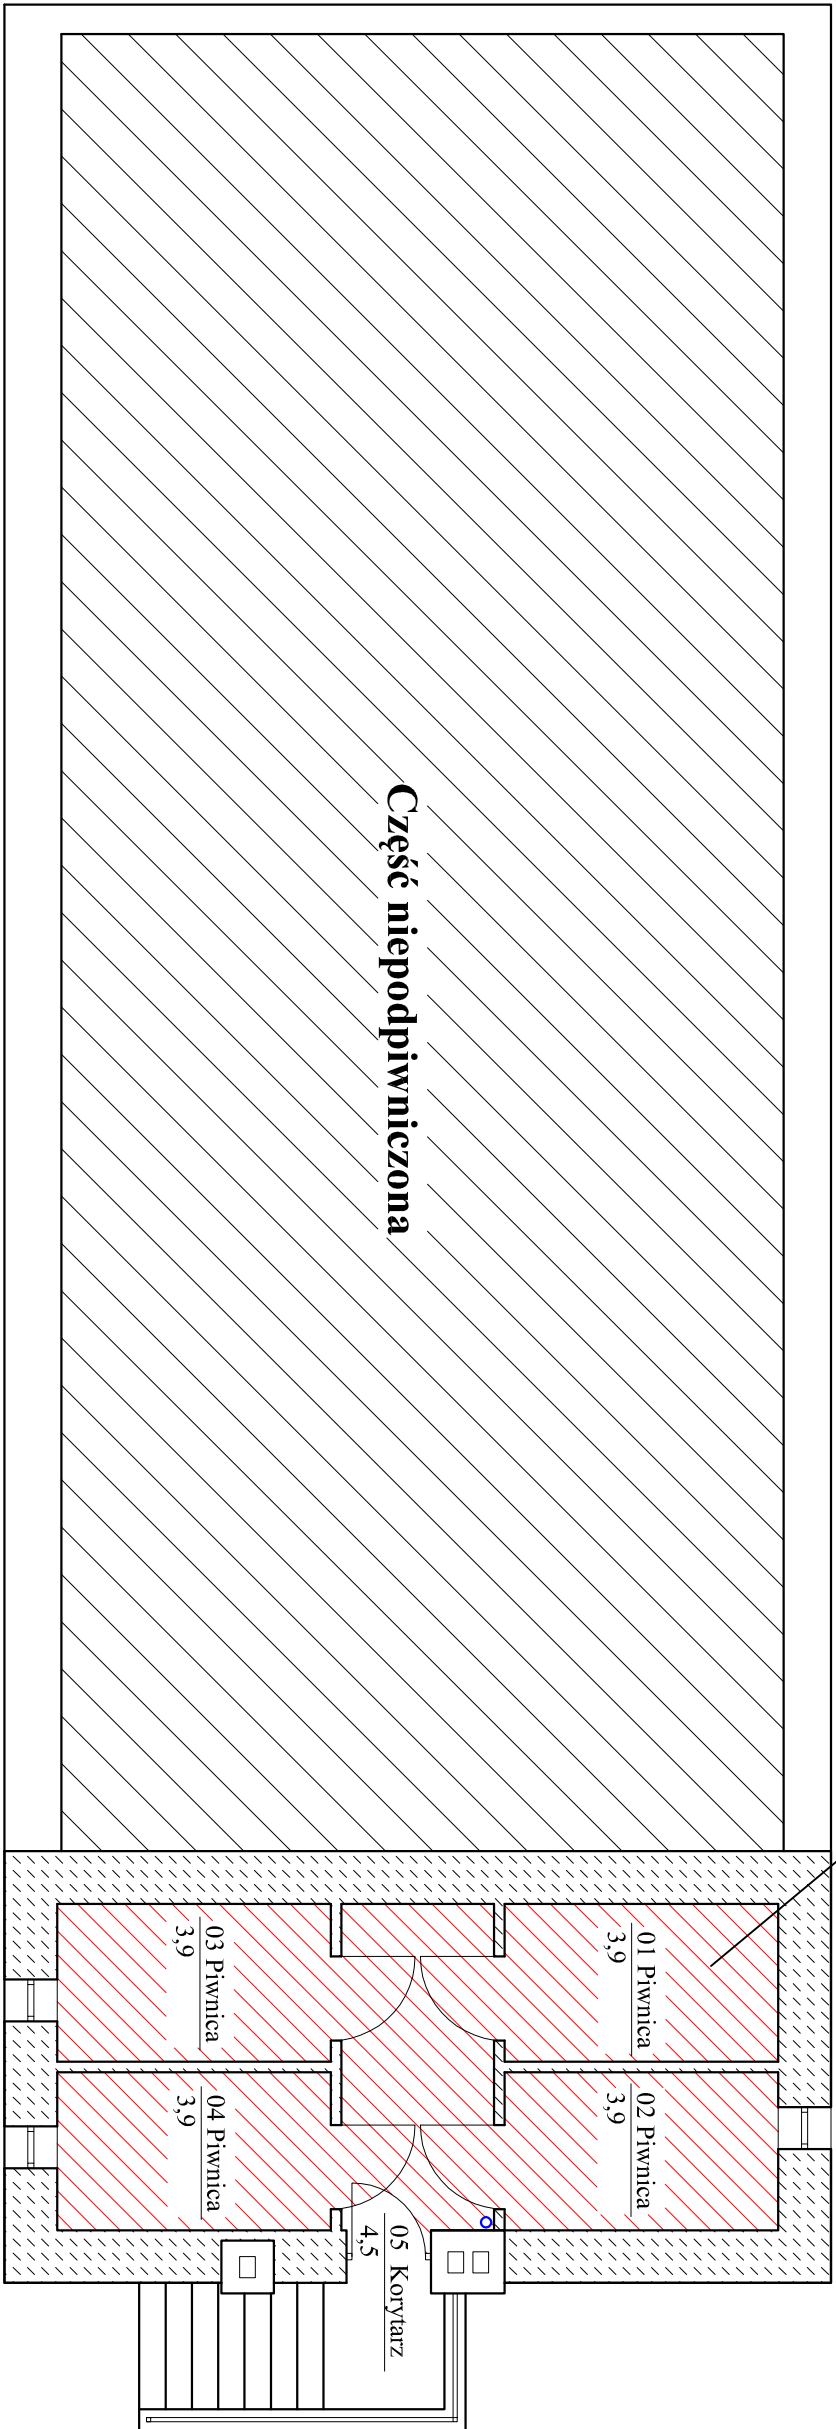

**BIURO PROJEKTOWE** Mirosław Piórkowski  
78-530 Wierzbowa, ul. Wojska Polskiego 14  
tel./fax 94 3018185, kom. 602172440, e-mail: piorkowski\_m@poczta.onet.pl, www.piorkowski-projekt.com.pl

|             |                                                 |          |       |
|-------------|-------------------------------------------------|----------|-------|
| Obiekt:     | Budynek Mieszkalny Wielorodzinny                | Data:    | 2015  |
| Temat:      | Projekt ocieplenia i remontu dachu              | Rys. nr: | 10    |
| Adres:      | Egiertowo gm. Somonino                          | Skala:   | 1:100 |
| Inwestor:   | Urząd gminy Somonino<br>ul. Cegnowy 21 Somonino |          |       |
| Opracował:  | Mirosław Piórkowski upr. U.A.N/7210/039/88      |          |       |
| Projektant: |                                                 |          |       |