
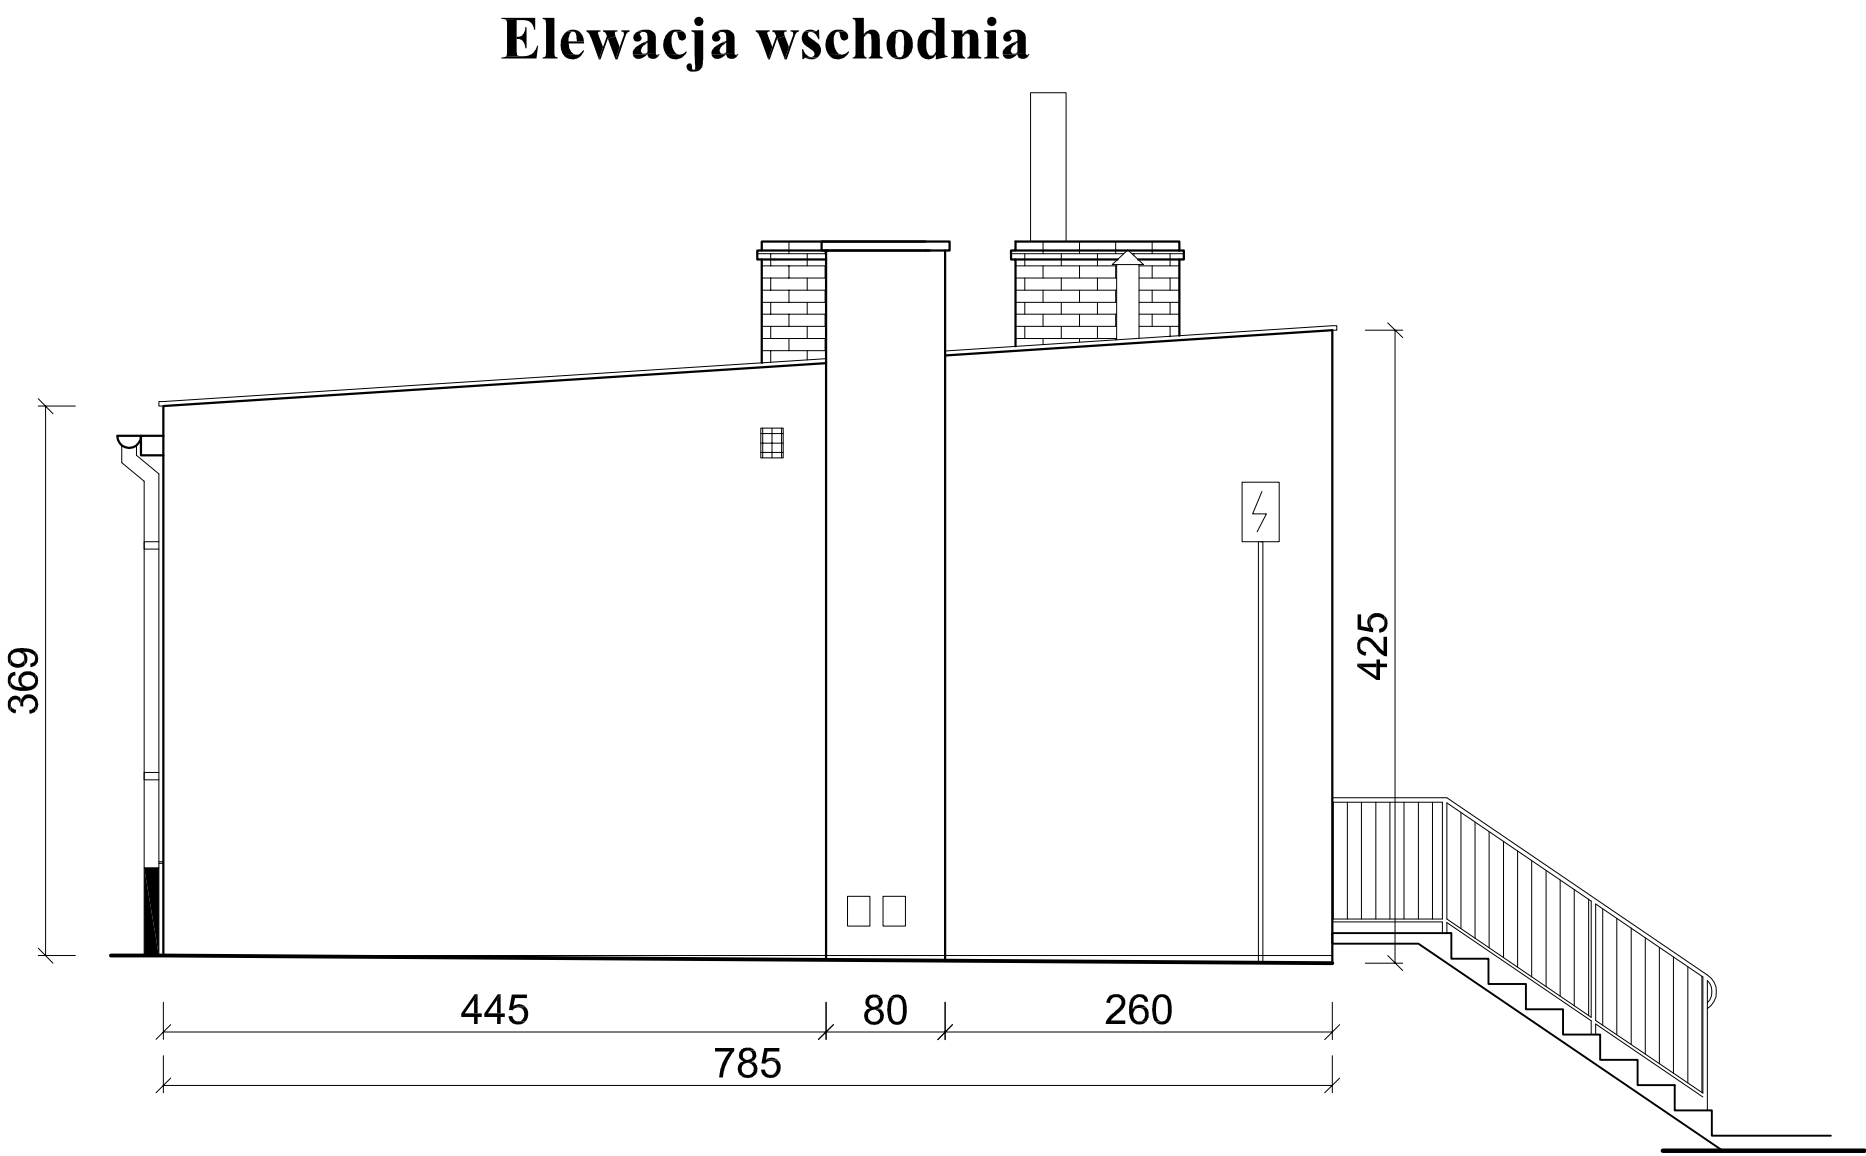


Inwentaryzacja
Elewacja zachodnia i wschodnia
Egiertowo
skala 1:100

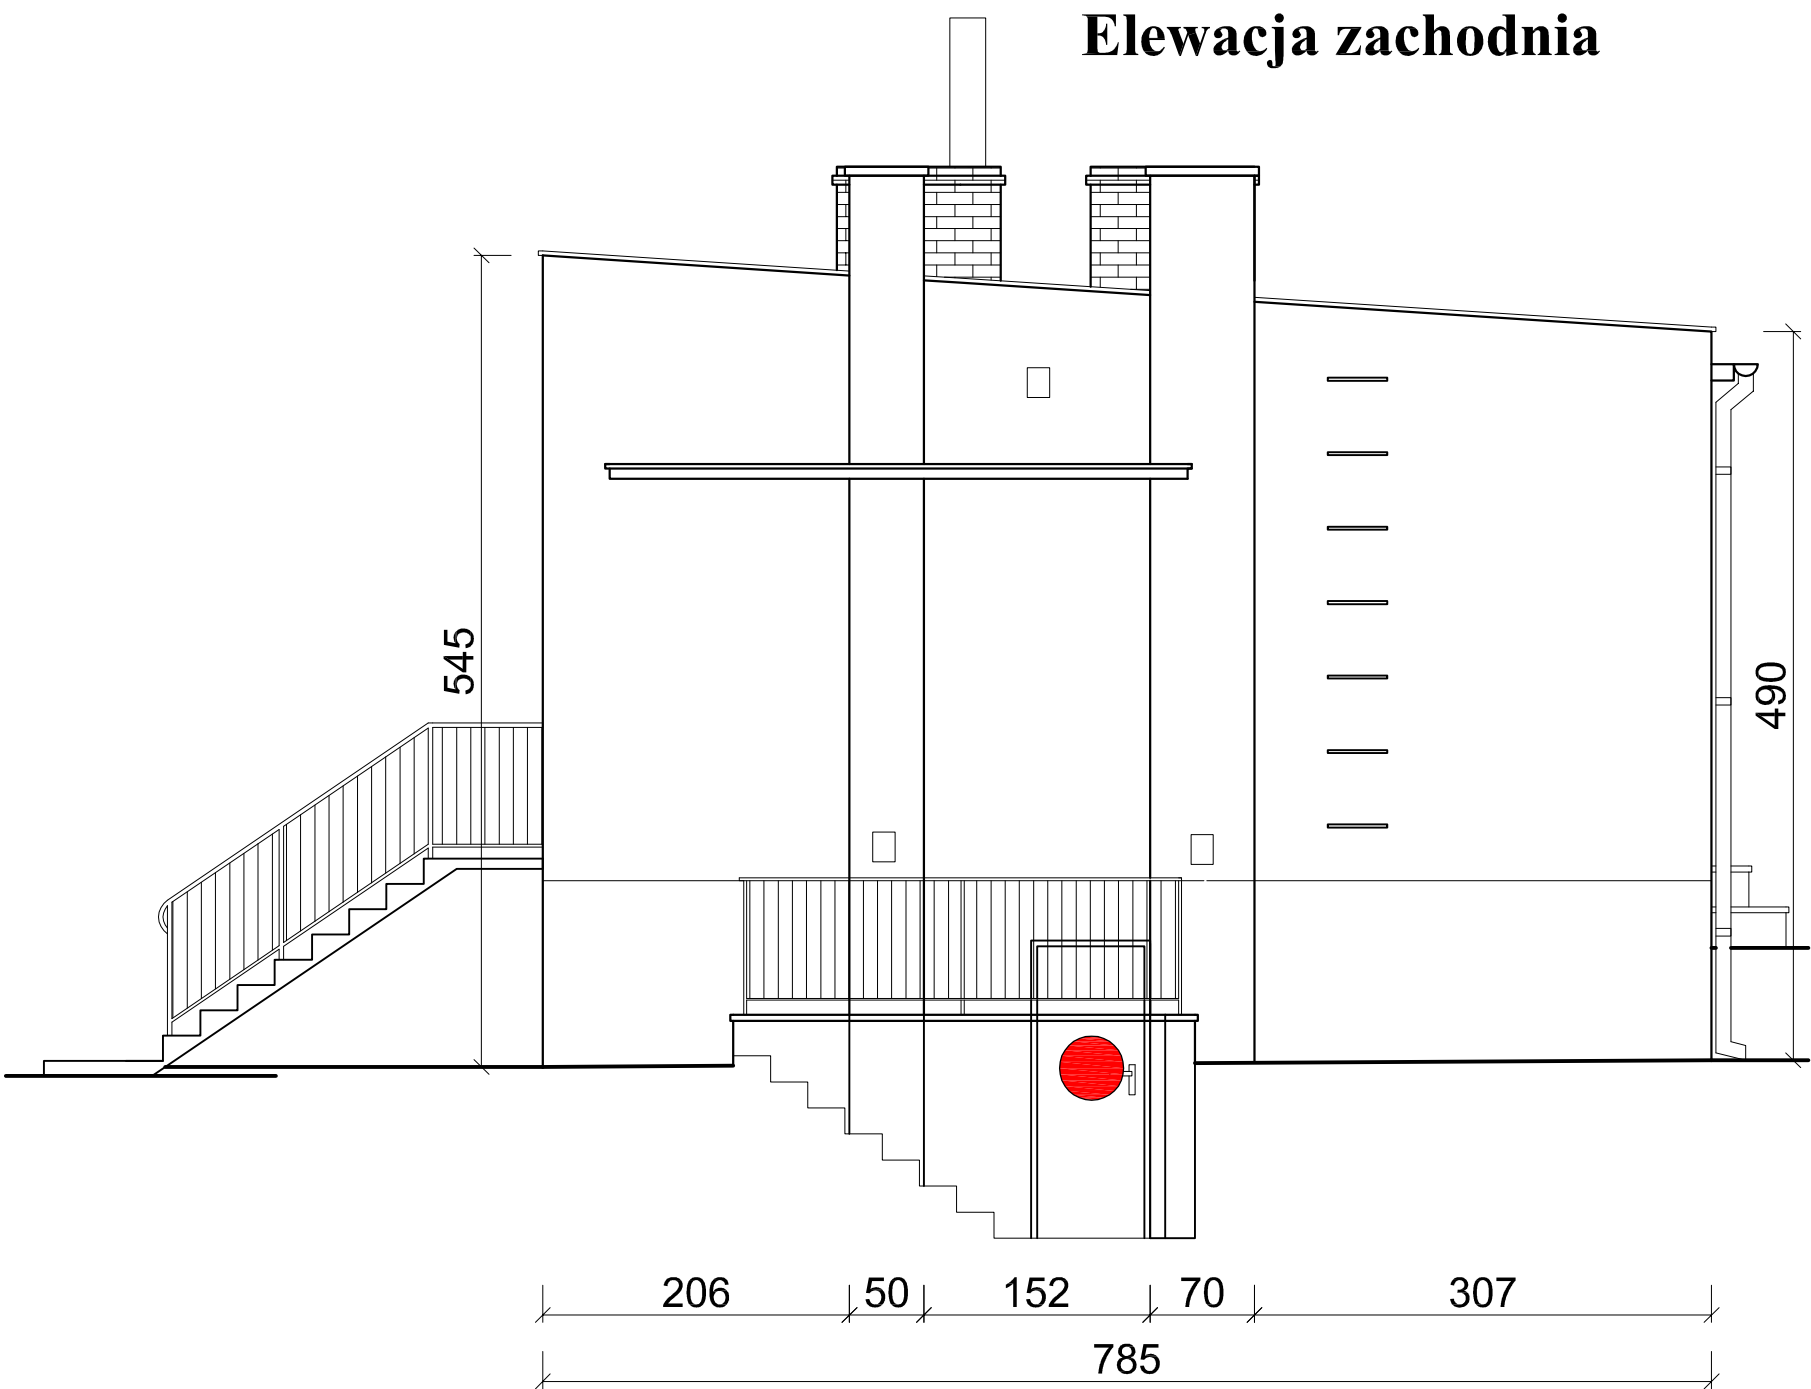

● - okna i drzwi przeznaczone do wymiany

BIURO PROJEKTOWE Mirosław Piórkowski 78-530 Wierzchowo, ul. Wojska Polskiego 14 tel/fax 94 3618185, kom. 662172440, e-mail: piorkowski_m@poczta.fm, www.piorkowski-projekty.com.pl		
Obiekt:	Budynek Mieszkalny Wielorodzinny	Data: 2015
Temat:	Inwentaryzacja - elewacja zach. i wsch.	Rys. nr: 3
Adres:	Egiertowo gm. Somonino	Skala: 1:100
Inwestor:	Urząd gminy Somonino ul. Ceynowy 21 Somonino	
Opracował:	Mirosław Piórkowski upr. UAN/N7210/1039/88	
Projektant:		