



Elewacja zachodnia

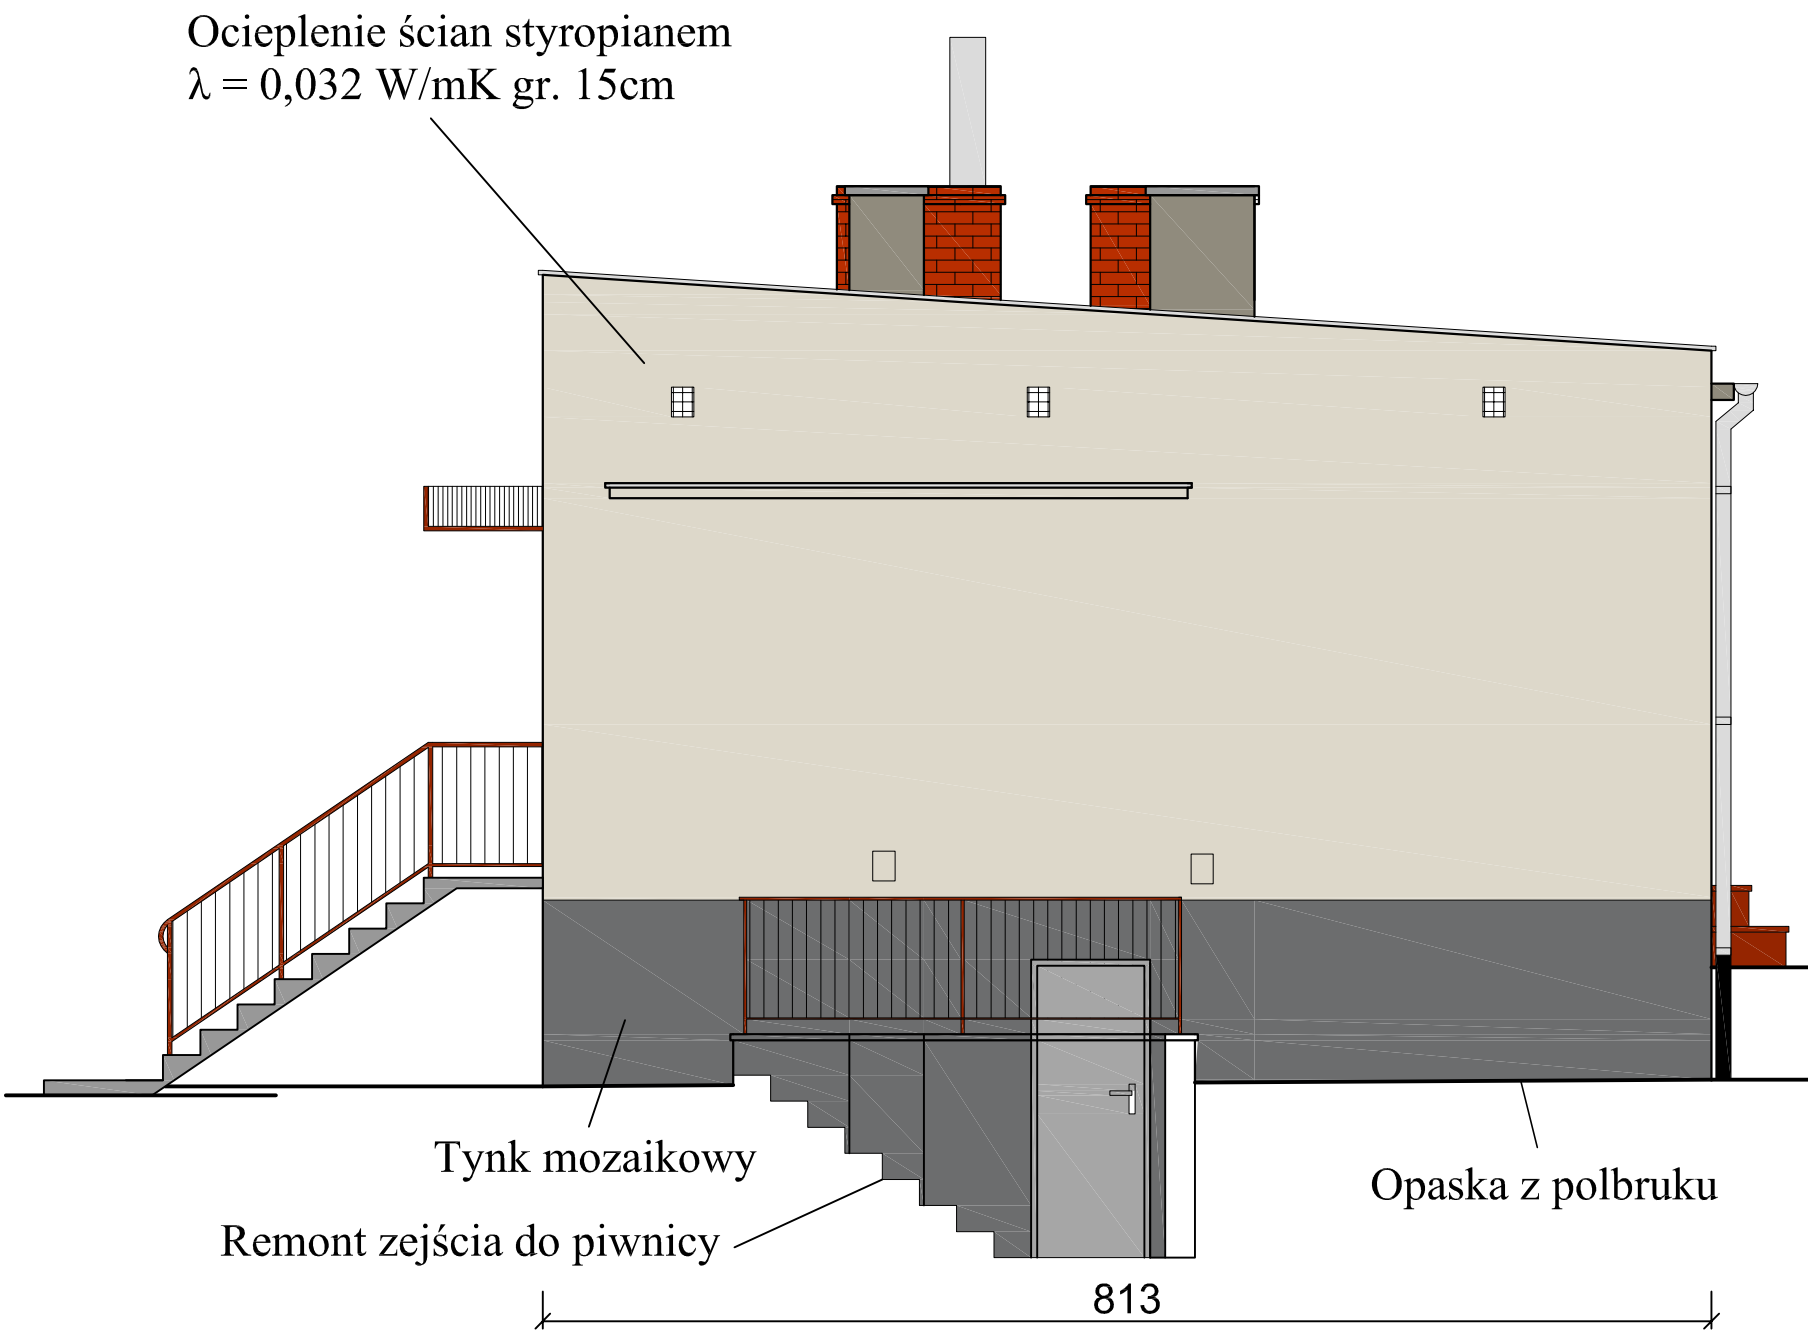

Elewacja wschodnia

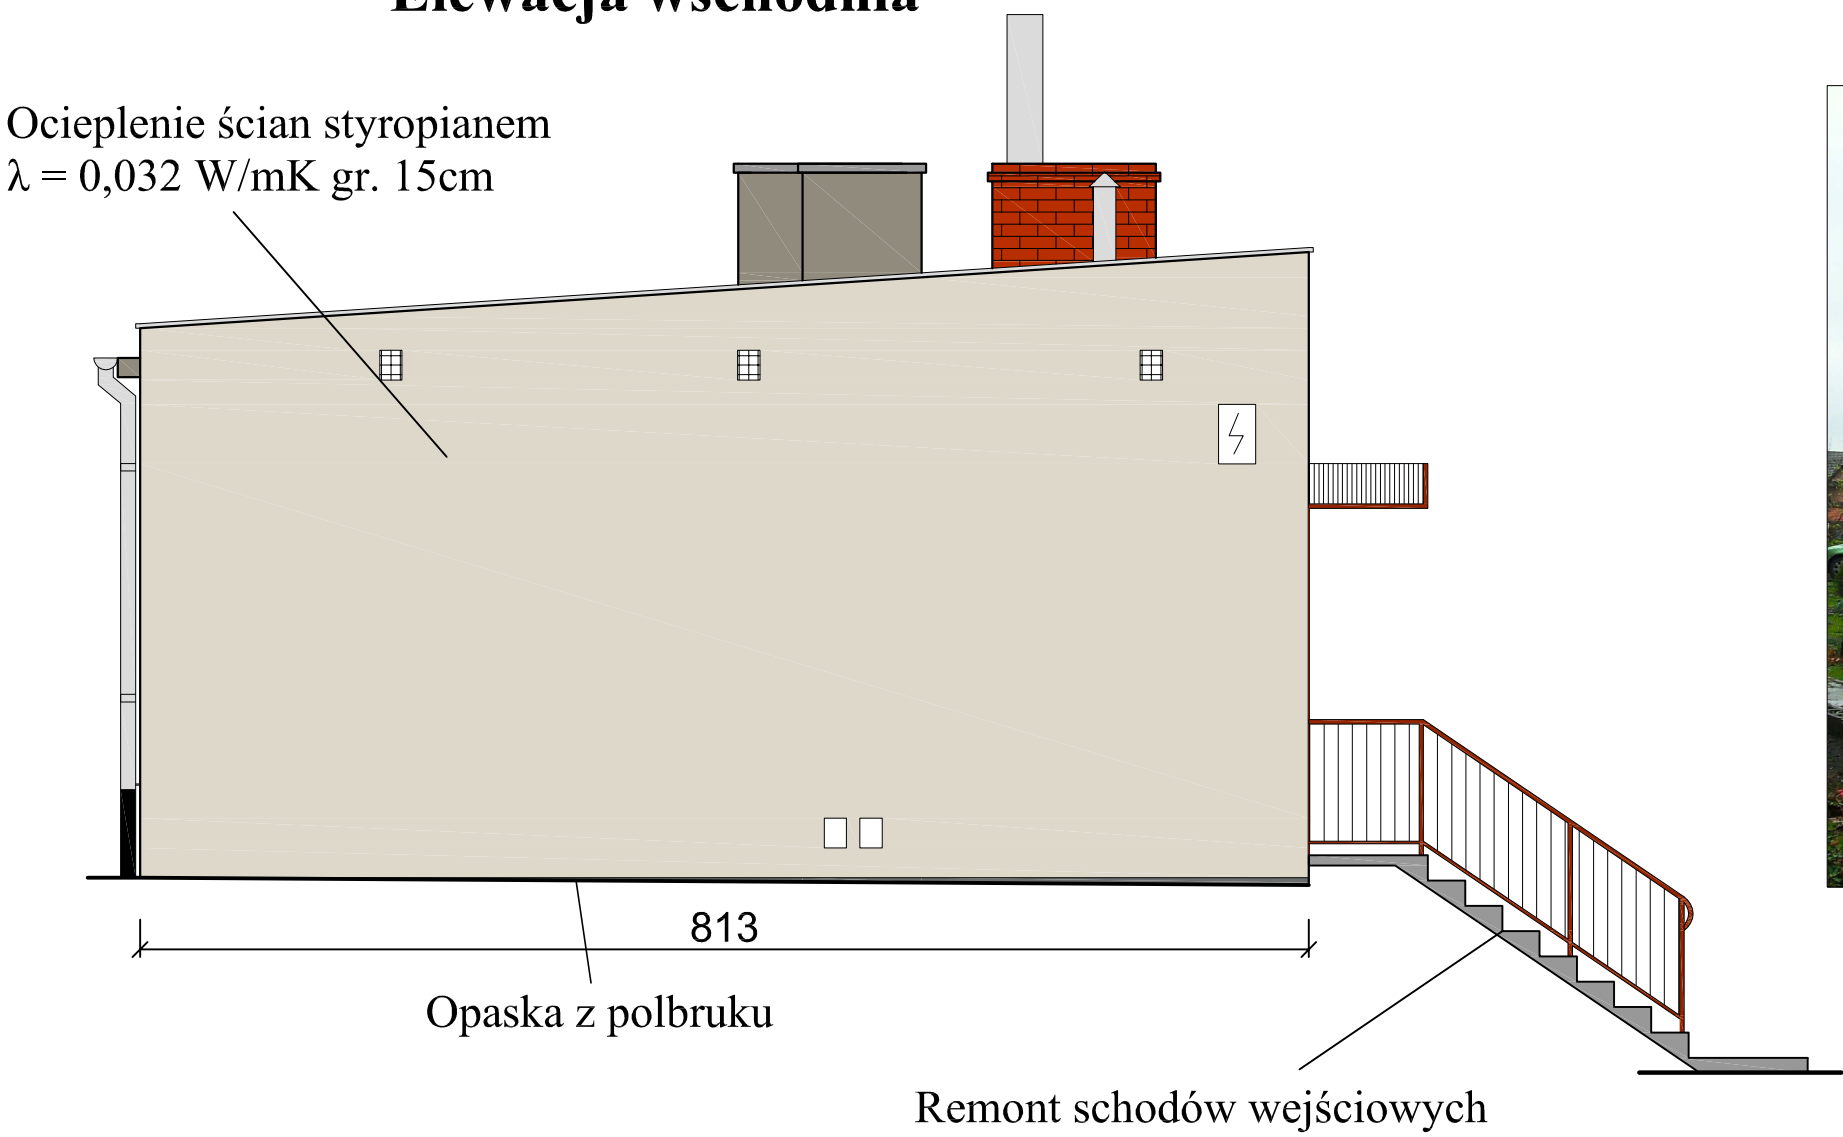

Kolorystyka elewacji wg wzornika BAUMIT (lub równoważna)

- kolor 0939 ściany
- kolor 0934 - pas górny
- kolor 0021 - filar 1
- kolor 0461 - filar 2
- kolor 0511 - filar 3
- kolor 1111 - filar 4
- kolor M 330 - cokół tynk mozaikowy

Ościeża okienne i drzwiowe w kolorze białym.
Rynny , rury spustowe, obróbki blacharskie i parapety z blachy cynkowo tytanowej gr. 0,6mm. Barierki, elementy metalowe RAL 7030

Kolorystyka ścian na wydruku może różnić się barwą od kolorów na wzorniku
Kolorystykę ścian dobierać w oparciu o numerację ze wzornika BAUMIT

BIURO PROJEKTOWE Mirosław Piórkowski 78-530 Wierzychowo, ul. Wojska Polskiego 14 tel/fax 94 3618185, kom. 662172440, e-mail: piorkowski_m@poczta.fm, www.piorkowski-projekty.com.pl		
Obiekt:	Budynek Mieszkalny Wielorodzinny	Data: 2015
Temat:	Projekt - elewacja zach. i wsch.	Rys. nr: 9
Adres:	Egiertowo gm. Somonino	Skala: 1:100
Inwestor:	Urząd gminy Somonino ul. Ceynowy 21 Somonino	
Opracował:	Mirosław Piórkowski upr. UAN/N7210/1039/88	
Projektant:		