WYRYS Z MAPY ZASADNICZEJ MAPA DO CELÓW INFORMACYJNYCH

SKALA 1:500

Układ wsp. płaskich:2000 strefa 6 (18°), układ odn.:Kronsztadt 86

obr. Ostrzyce 0007: dz. 402

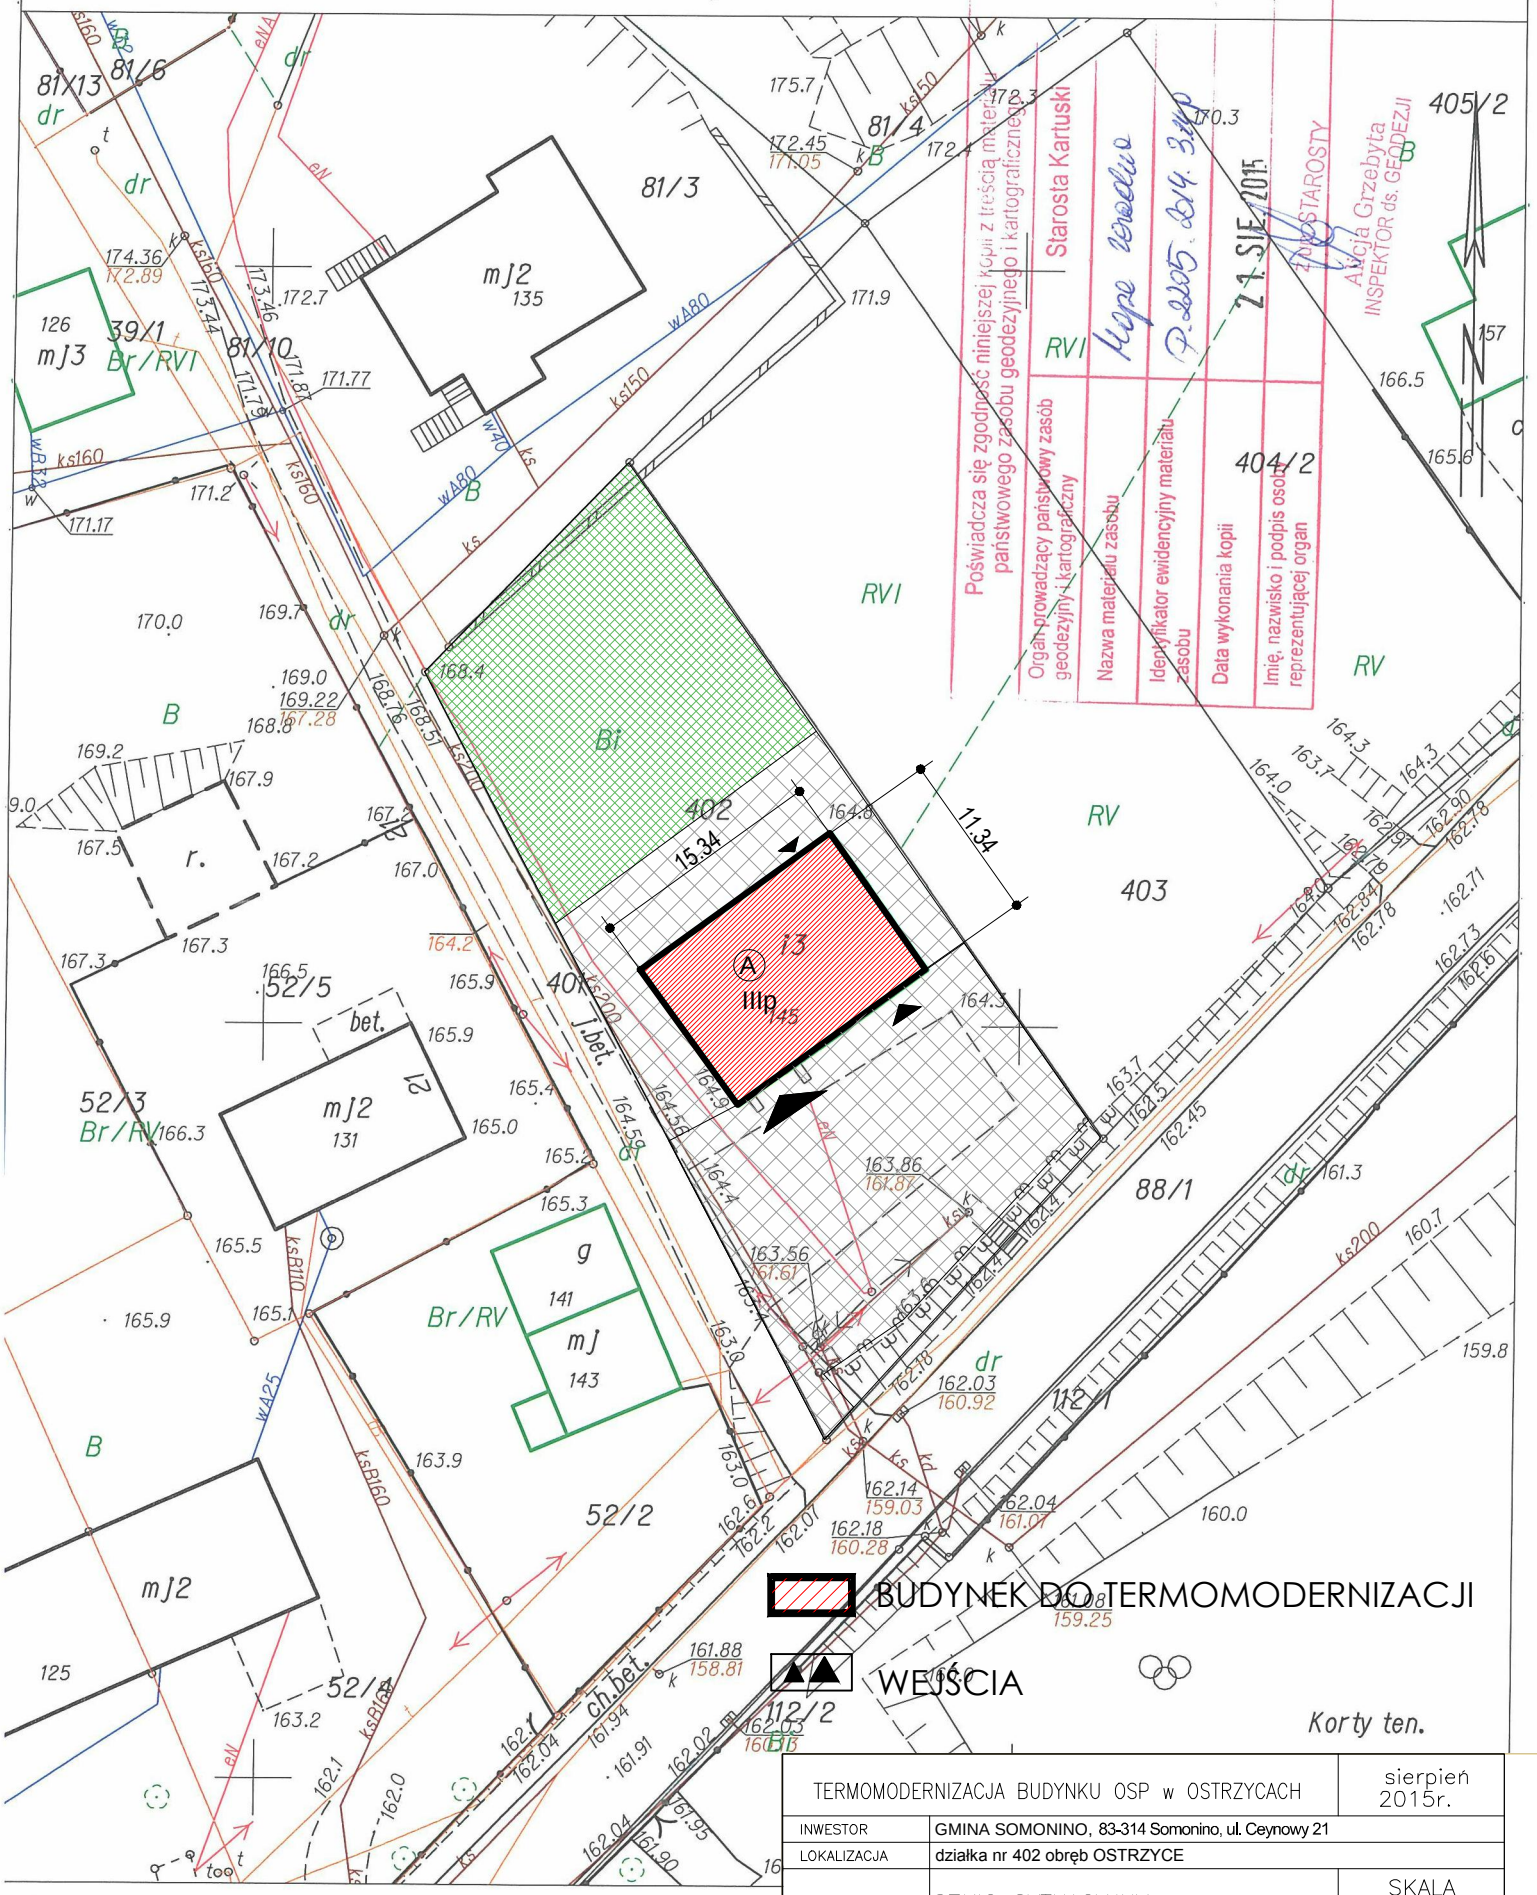

Sporządził(a) wydruk: PODGiK

TERMOMODERNIZACJA BUDYNKU OSP w OSTRZYCACH		sierpień 2015r.
INWESTOR	GMINA SOMONINO, 83-314 Somonino, ul. Ceynowy 21	
LOKALIZACJA	działka nr 402 obręb OSTRZYCE	
TYTUŁ RYS.	SZKIC SYTUACYJNY	SKALA 1:1000
OPRACOWANIE:	mgr inż. Joanna Wesołowicz - Knop upr. nr POM/0092/POOK/06	RYS. NR 0