



ELEWACJE

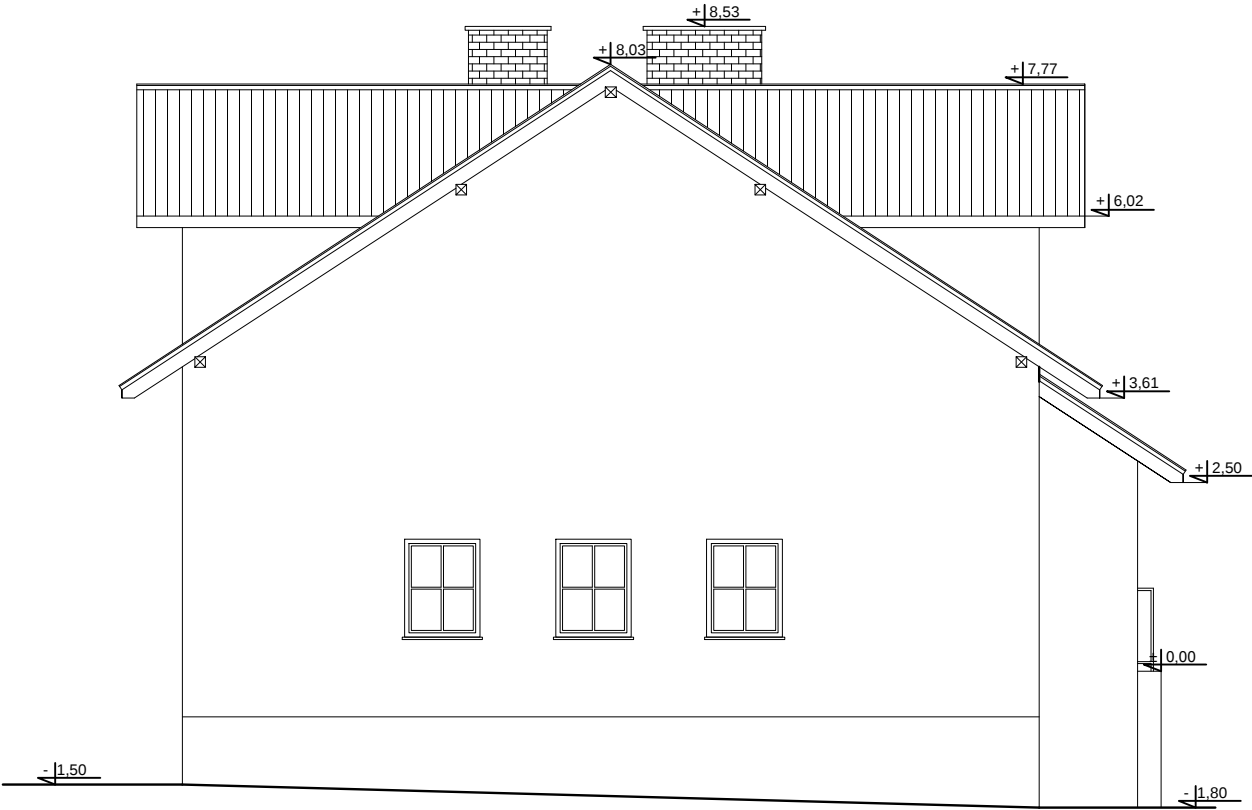

ELEWACJA BOCZNA 1

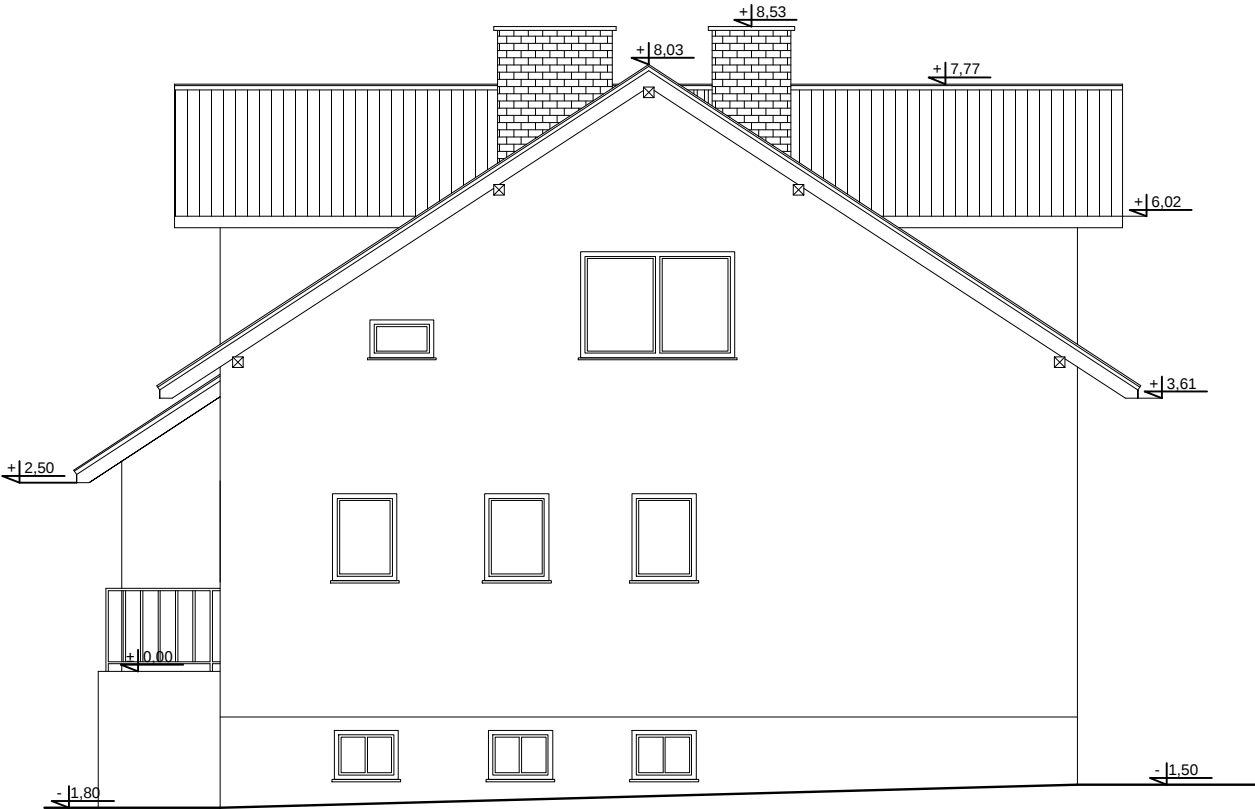

ELEWACJA BOCZNA 2

| INWENTARYZACJA                                         |                                                               |               |
|--------------------------------------------------------|---------------------------------------------------------------|---------------|
| BUDYNEK<br>OCHOTNICZEJ STRAŻY POŻARNEJ<br>W OSTRZYCACH |                                                               | SIERPIEŃ 2015 |
| INWESTOR                                               | Urząd Gminy Somonino                                          | SKALA 1:100   |
| LOKALIZACJA                                            | działka nr 402, OSTRZYCE                                      |               |
| TYTUŁ RYS.                                             | ELEWACJE                                                      | RYS.NR 8i     |
| PROJEKTANT:                                            | mgr inż. Joanna Wesolowicz-Knop<br>upr. bud. POM/0092/POOK/06 |               |