



ELEWACJE

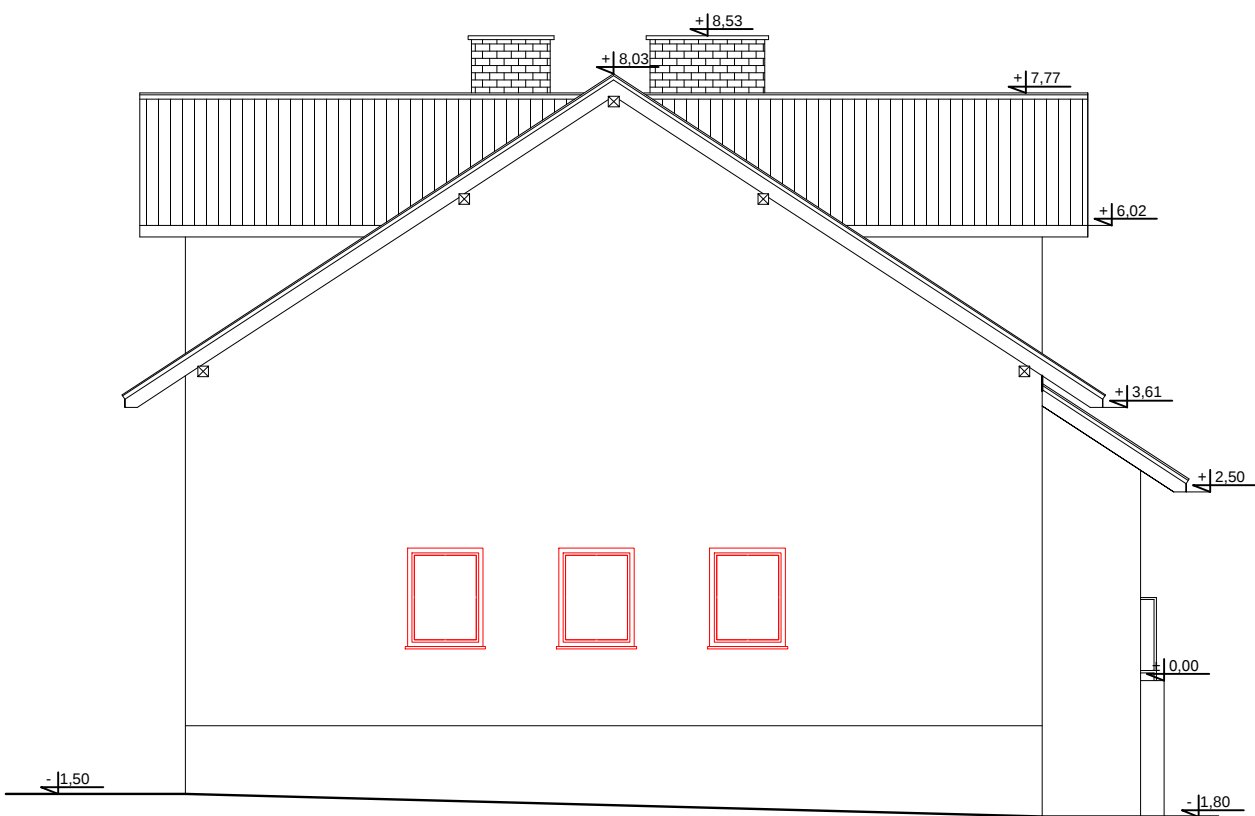

ELEWACJA BOCZNA 1

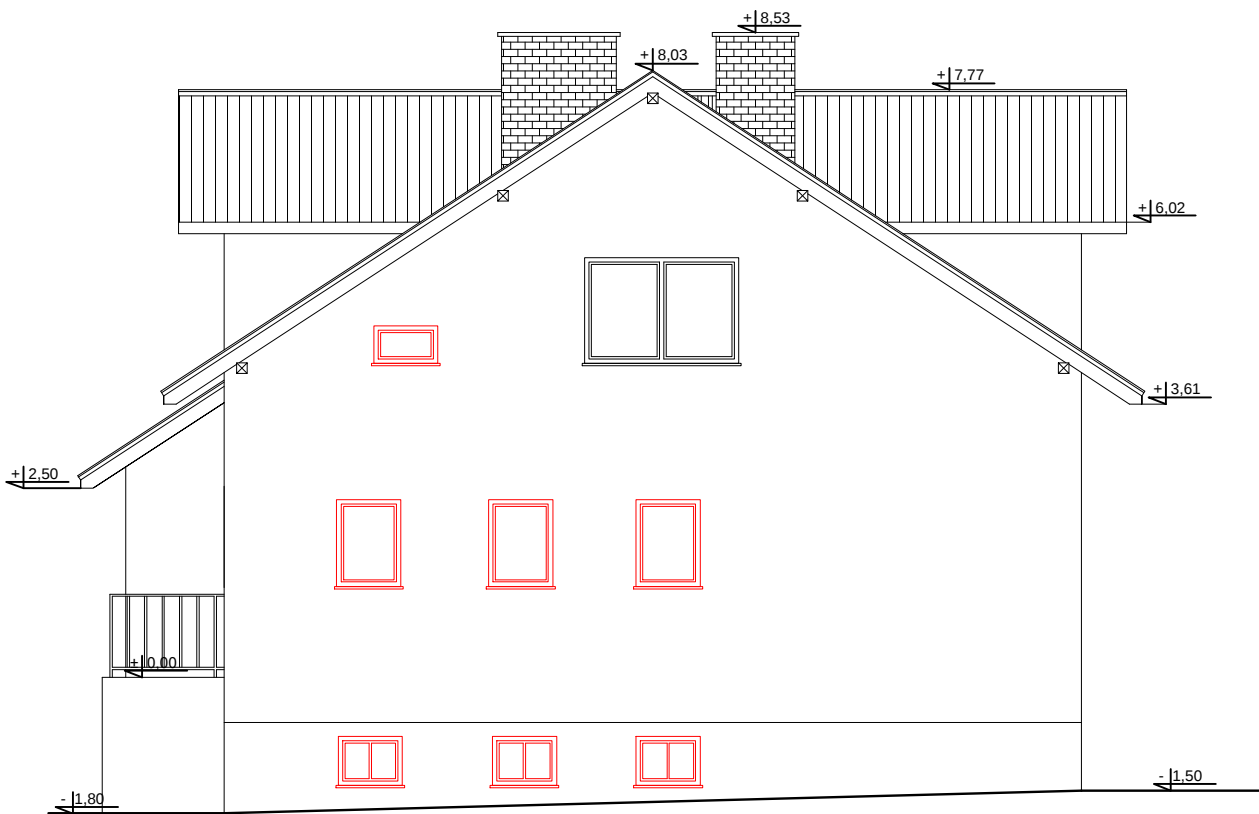

ELEWACJA BOCZNA 2

 okna przeznaczone do wymiany - PCV 2 szybowe, 5-6 komorowe $u=0,9W/m^2K$

		TERMOMODERNIZACJA BUDYNKU OCHOTNICZEJ STRAŻY POŻARNEJ W OSTRZYCACH	SIERPIEŃ 2015
INWESTOR	Urząd Gminy Sominino		SKALA 1:100
LOKALIZACJA	działka nr 402, OSTRZYCE		
TYTUŁ RYS.	ELEWACJE		RYS.NR 7
PROJEKTANT:	mgr inż. Joanna Wesółowicz-Knop uor. bud. POM/0092/POOK/06		