
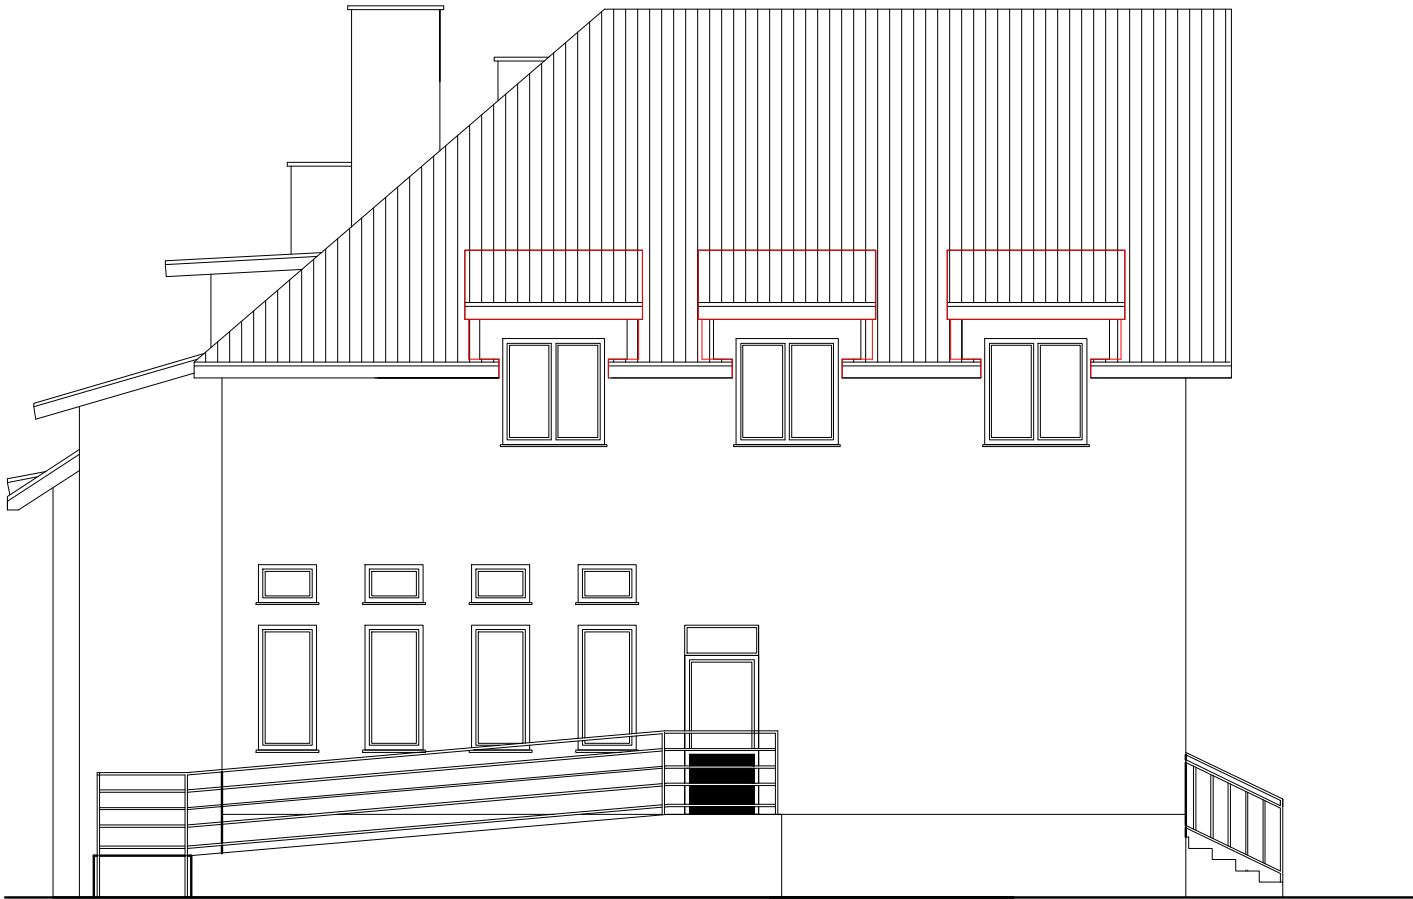


ELEWACJE

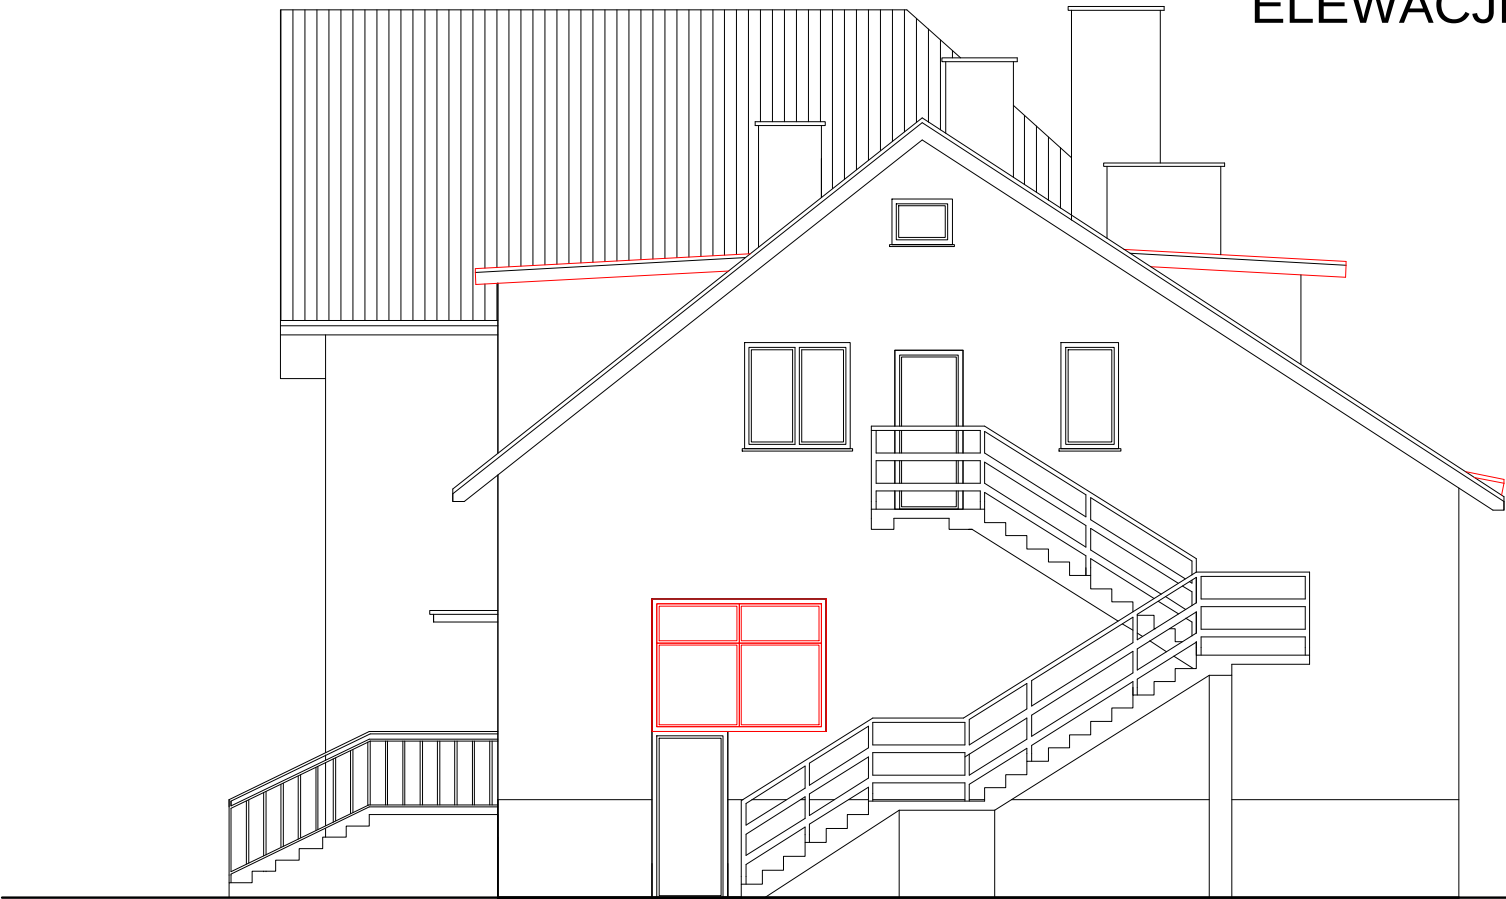

		TERMOMODERNIZACJA BUDYNKU OCHOTNICZEJ STRAŻY POŻARNEJ Z GMINNYM OŚRODKIEM KULTURY W SOMONINIE	WRZESIEŃ 201:
INWESTOR	Urząd Gminy Somonino		SKALA 1:100
LOKALIZACJA	działka nr 286/1, SOMONINO		
TYTUŁ RYS.	ELEWACJA BOCZNA 1 I 2		RYS.NR 7
PROJEKTANT:	mgr inż. Joanna Wesolowicz-Knop upr. bud. POM/0092/POOK/06		
OPRACOWANIE:	inż. Małgorzata Kuchta		