


## ELEWACJE

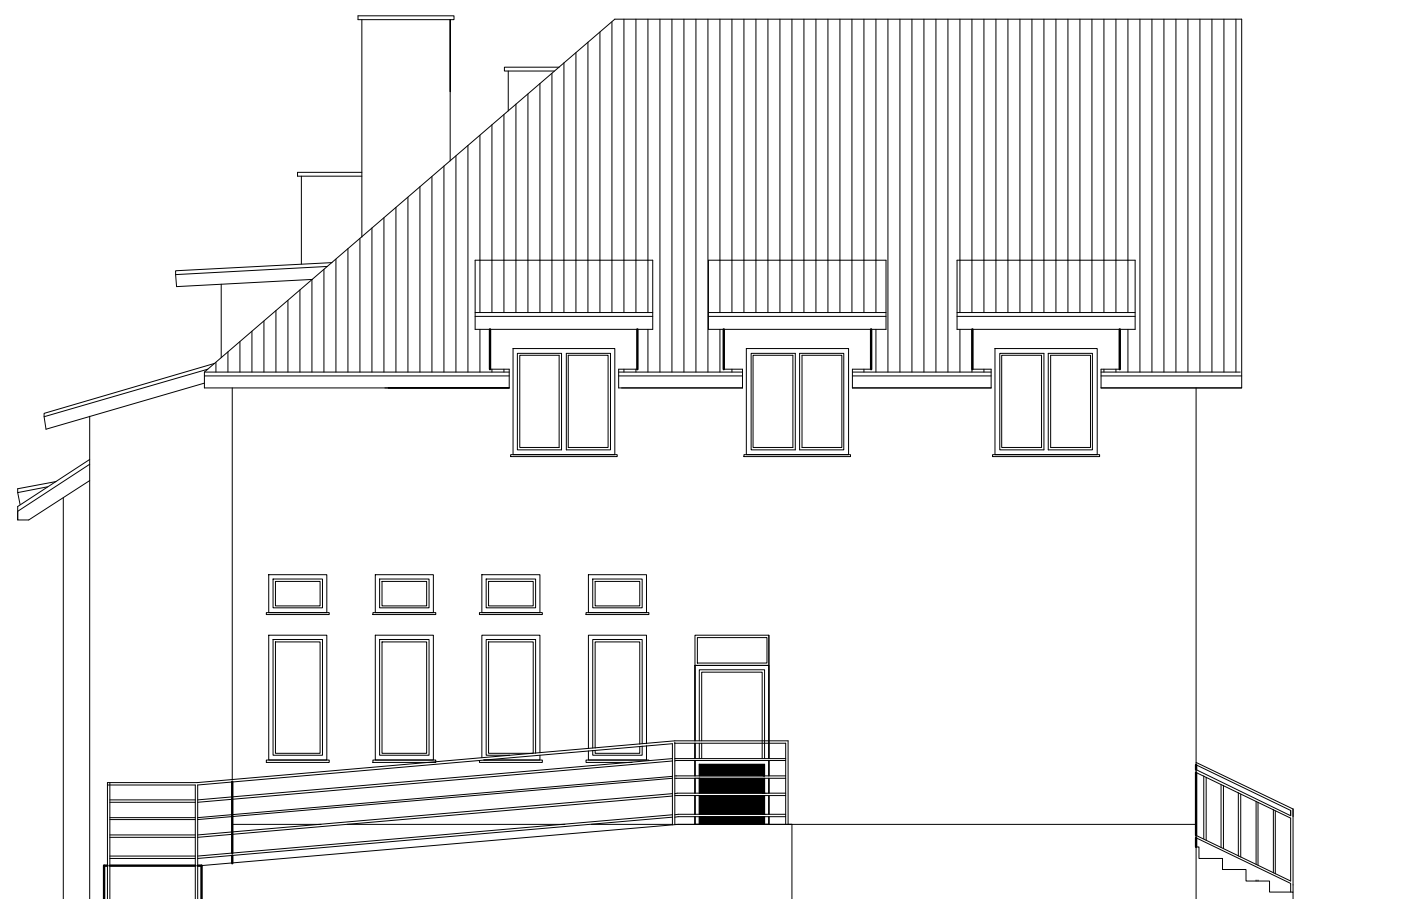

|                                                                                       |                                                               |   |                      |
|---------------------------------------------------------------------------------------|---------------------------------------------------------------|---|----------------------|
|  |                                                               | <b>INWENTARYZACJA BUDYNKU<br/>OCHOTNICZEJ STRAŻY POŻARNEJ<br/>Z GMINNYM OŚRODKIEM KULTURY<br/>W SOMONINIE</b> | <b>WRZESIEŃ 2017</b> |
| INWESTOR                                                                              | Urząd Gminy Somonino                                          |   | SKALA 1:100          |
| LOKALIZACJA                                                                           | działka nr 286/1, SOMONINO                                    |   |                      |
| TYTUŁ RYS.                                                                            | ELEWACJA BOCZNA 1 I 2                                         |   | RYS.NR 7             |
| PROJEKTANT:                                                                           | mgr inż. Joanna Wesolowicz-Knop<br>upr. bud. POM/0092/P00K/06 |   |                      |
| OPRACOWANIE:                                                                          | inż. Małgorzata Kuchta                                        |   |                      |