


WYRYS Z MAPY ZASADNICZEJ MAPA DO CELÓW INFORMACYJNYCH

SKALA 1:1000

Układ wsp. płaskich: 2000 strefa 6 (18°), układ odn.: Kronsztadt 86
obr. Somonino 0014: dz. 286/1

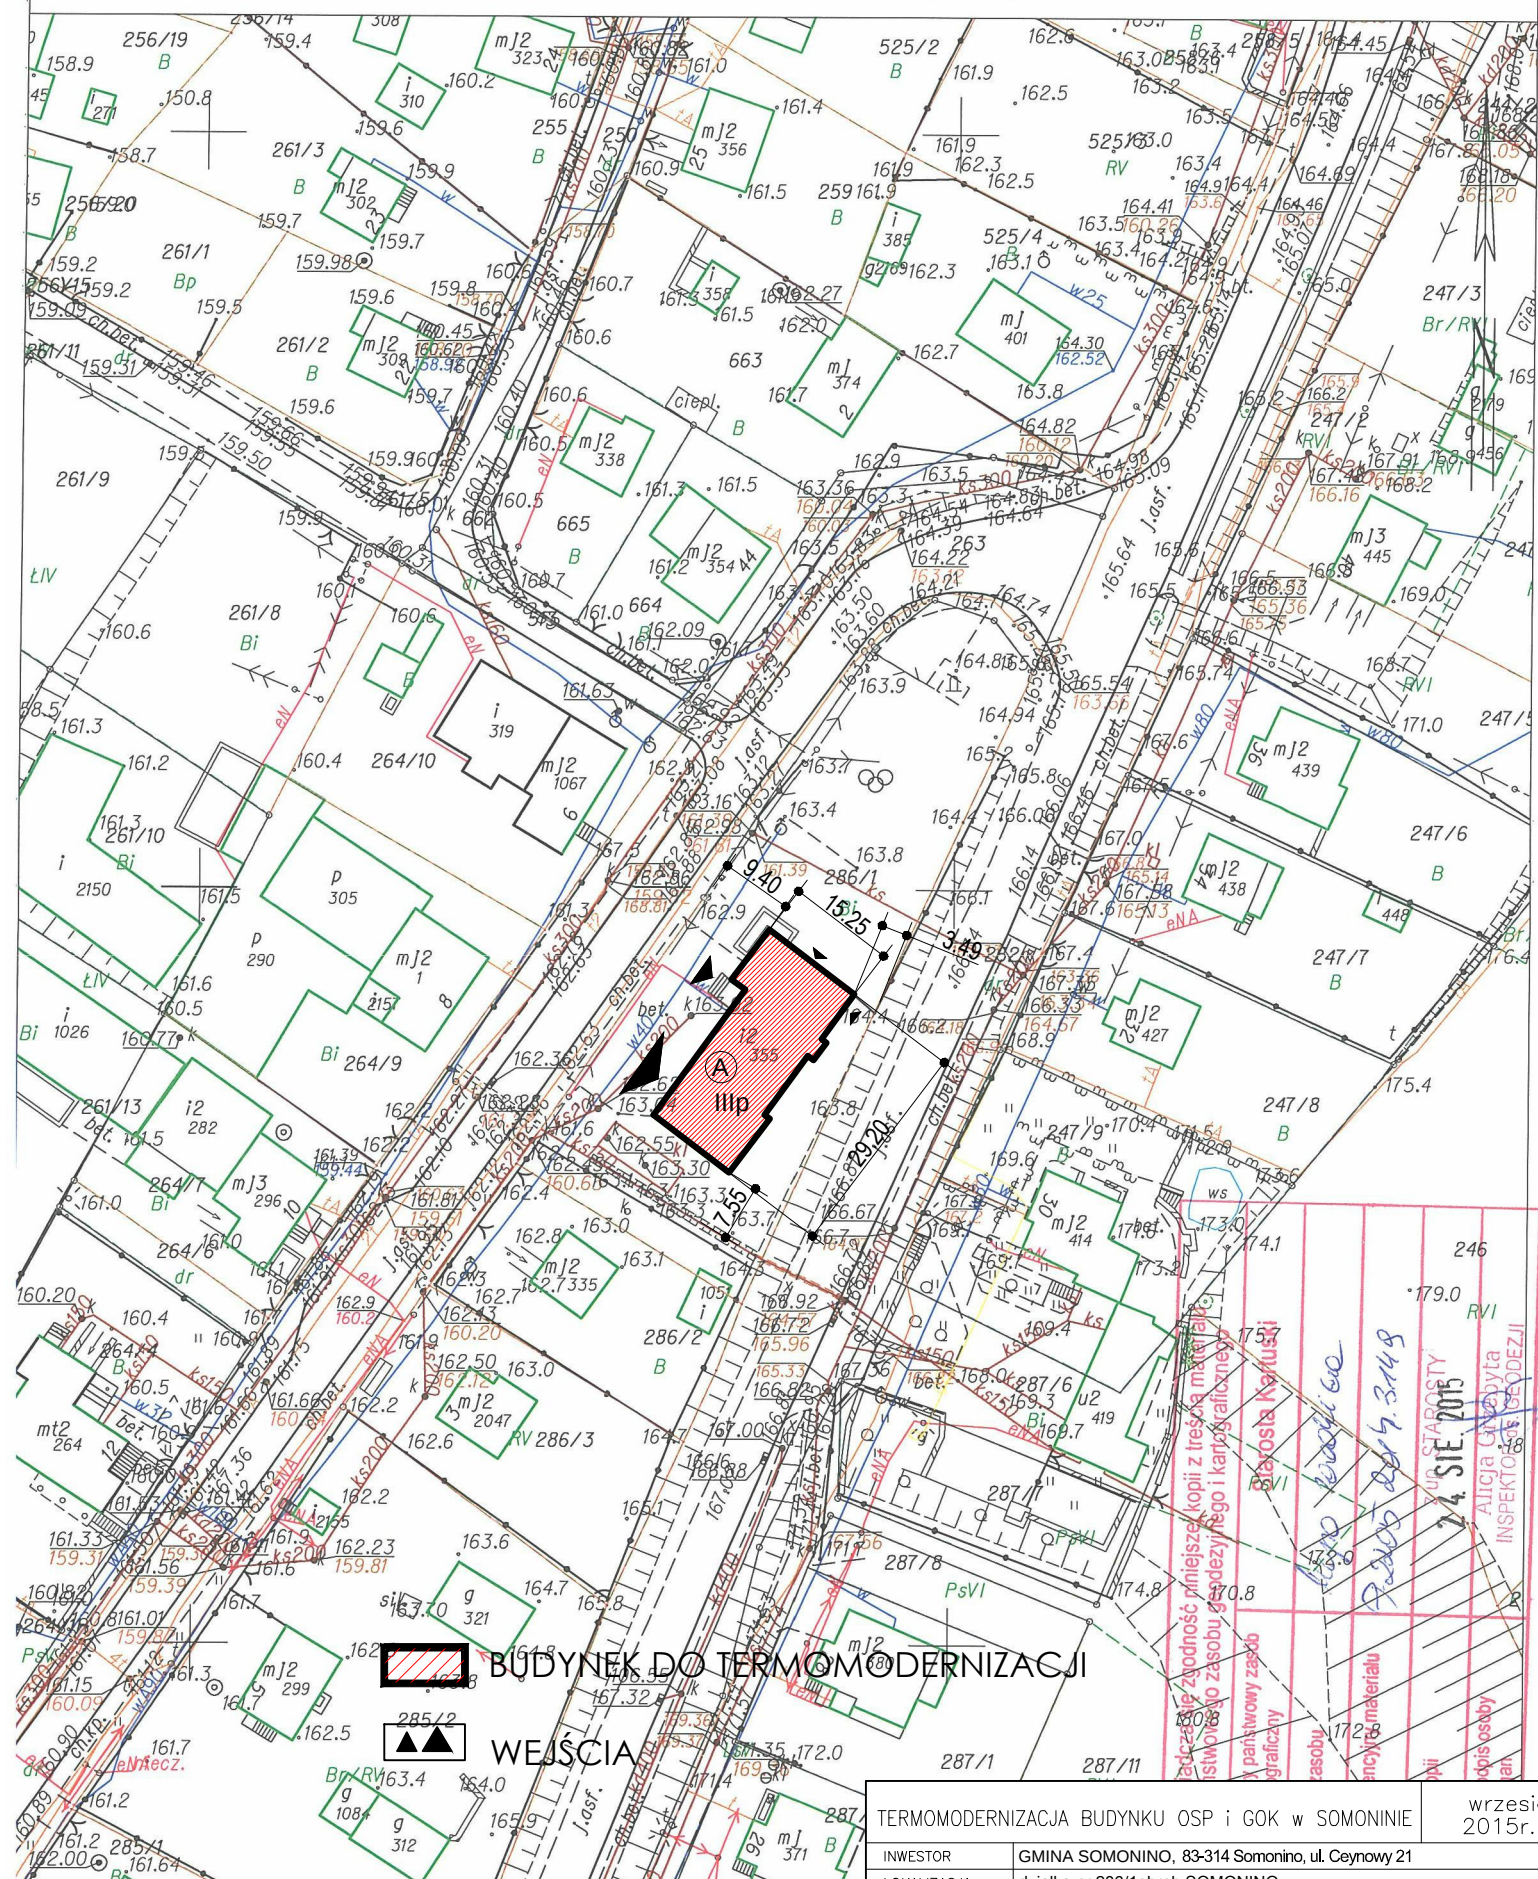

Sporządził(a) wydruk: PODGIK

TERMOMODERNIZACJA BUDYNKU OSP i GOK w SOMONINIE		wrzesień 2015r.
INWESTOR	GMINA SOMONINO, 83-314 Somonino, ul. Ceynowy 21	
LOKALIZACJA	działka nr 286/1obręb SOMONINO	
TYTUŁ RYS.	SZKIC SYTUACYJNY	SKALA 1:1000
OPRACOWANIE:	mgr inż. Joanna Wesolowicz - Knop upr. nr POM/0092/POOK/06	RYS. NR 0