CEOWNIK C

szt.2

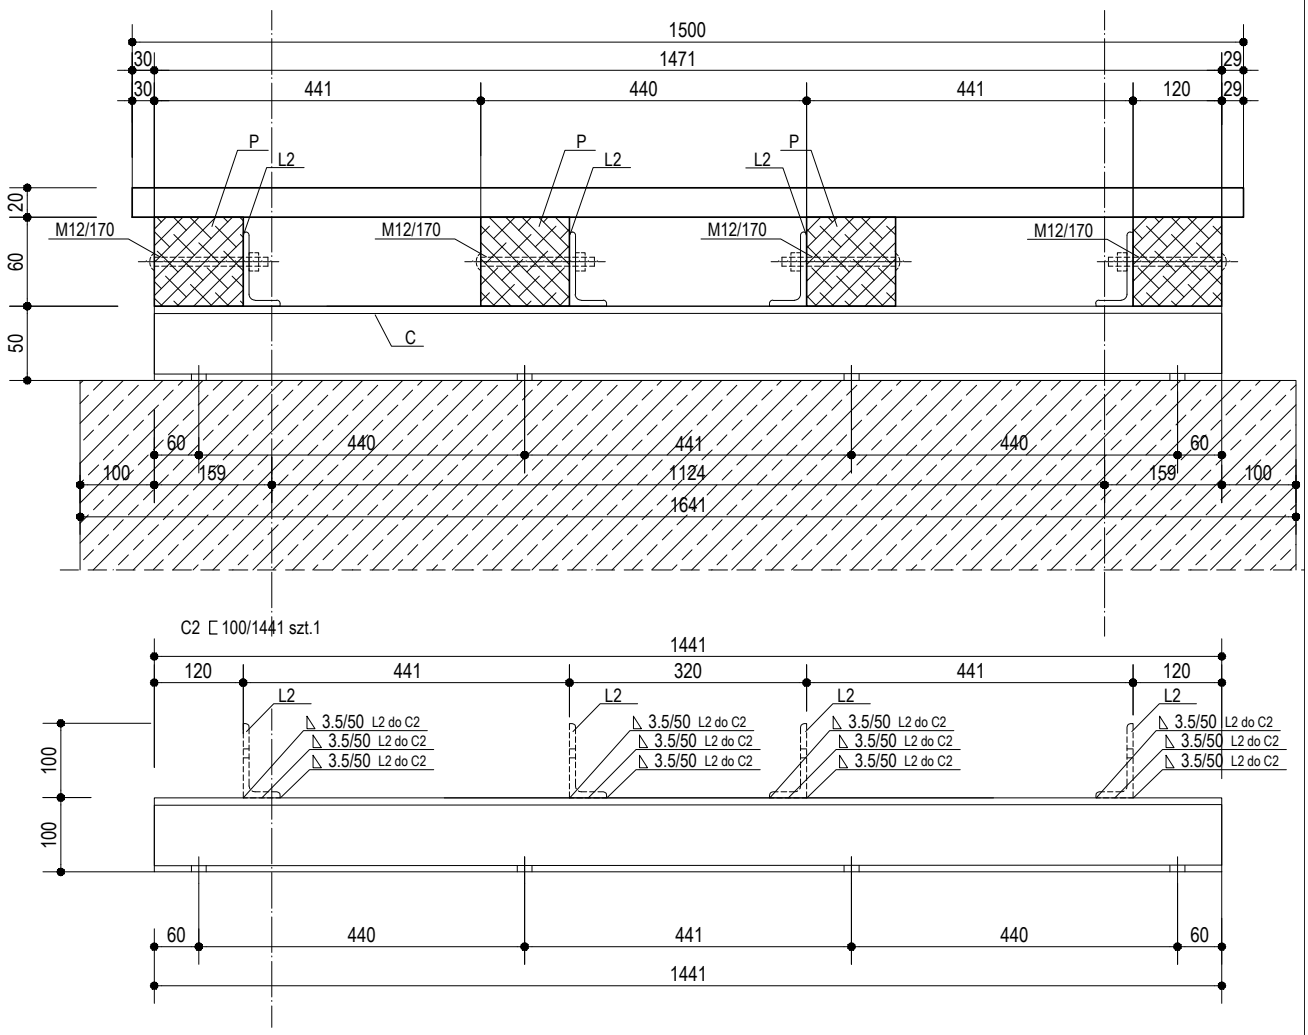

C2 ⊏ 100/1441 szt.1

L2 100x50/50 szt.4

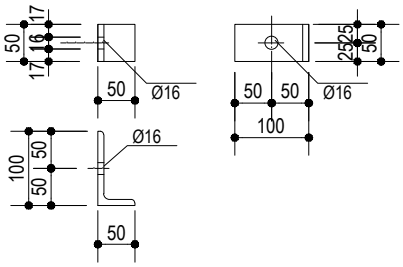

stal profilowa St3S;
elektrody ER 146

UWAGA:
1.długości elementów podano brutto, tzn. przed obróbką grani do prac spawalniczych;
2.zestwienie elementów dla elementu C2 i L2

BUDOWA POMOSTU OSTRZYCE		listopad 2015
Plik: E:\asia\jana\RYSUNKI\logo\kik_logo_versions.pdf Brak odnośnika lub odnośnik nieprawidłowy.		
INWESTOR	GMINA SOMONINO 83-314 Somonino, ul. Ceynowy 21	SKALA 1:10
LOKALIZACJA	działka nr 343 obręb CZAPLE gmina STĘŻYCA	
TYTUŁ RYS.	**CEOWNIK C - szczegóły**	RYS. NR 8
PROJEKTANT:	mgr inż Joanna Wesołowicz–Knop upr. bud. POM/0092/POOK/06	
SPRAWDZAJĄCY:	mgr inż. Ireneusz Tackowiak upr. bud. POM/0226/PWOK/05	