DRABINKA
ZEJSCIE DO WODY

szt.2

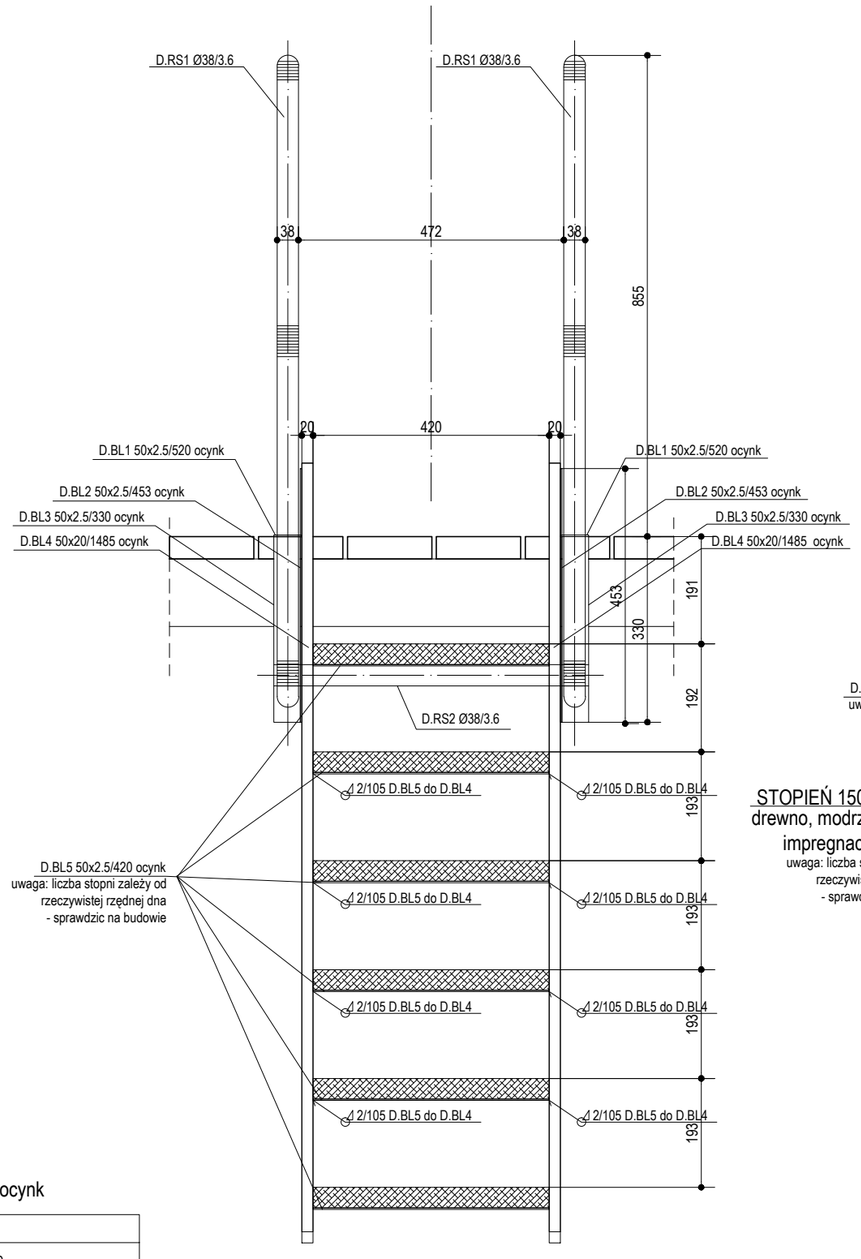

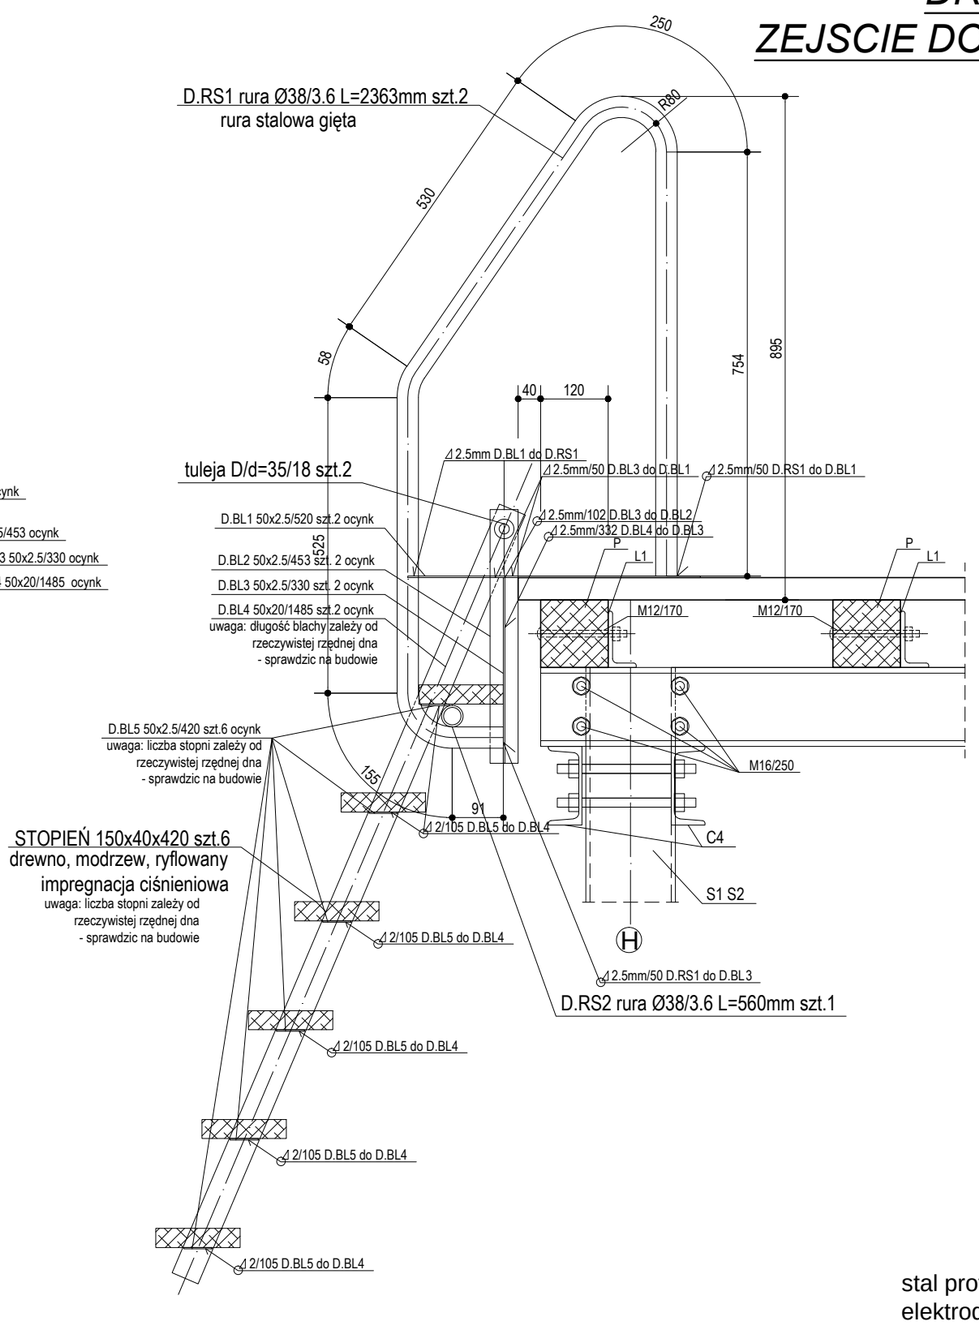

D.BL1 50x2.5/520 szt.2 ocynk

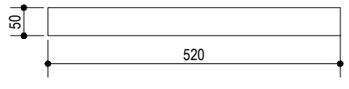

D.BL2 50x2.5/453 szt. 2 ocynk

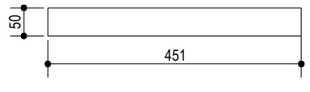

D.BL3 50x2.5/330 szt. 2 ocynk

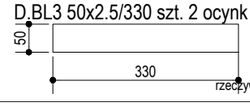

D.BL4 50x20/1485 szt.2 ocynk uwaga: długość D.BL4 zależy od rzeczywistej rzędnej dna -sprawdzić na budowie

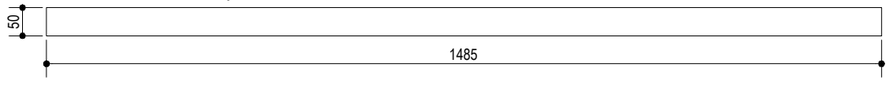

D.BL5 50x2.5/420 szt.6 ocynk

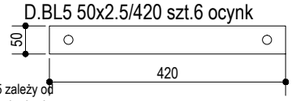

uwaga: liczba D.BL5 zależy od
rzeczywistej rzędnej dna - sprawdzic na budowie

stal profilowa St3SX
elektrody ER 146

UWAGA:
1.długości elementów podano brutto, tzn. przed obróbką grani do prac spawalniczych;
2.schody kapieliskowe szt.2
3.wszystkie elementy schodów ze stali ocynkowanej
4.zestawienie elemntów dla 1szt. schodów

BUDOWA POMOSTU OSTRZYCE		listopad 2015
INWESTOR	GMINA SOMONINO 83-314 Somonino, ul. Ceynowy 21	SKALA 1:10
LOKALIZACJA	działka nr 343 obręb CZAPLE gmina STĘŻYCA	
TYTUŁ RYS.	DRABIKA - zejście do wody - szczegóły	RYS. NR 9
PROJEKTANT:	mgr inż Joanna Wesołowicz–Knop upr. bud. POM/0092/POOK/06	
SPRAWDZAJĄCY:	mgr inż. Ireneusz Tackowiak upr. bud. POM/0226/PWOK/05	