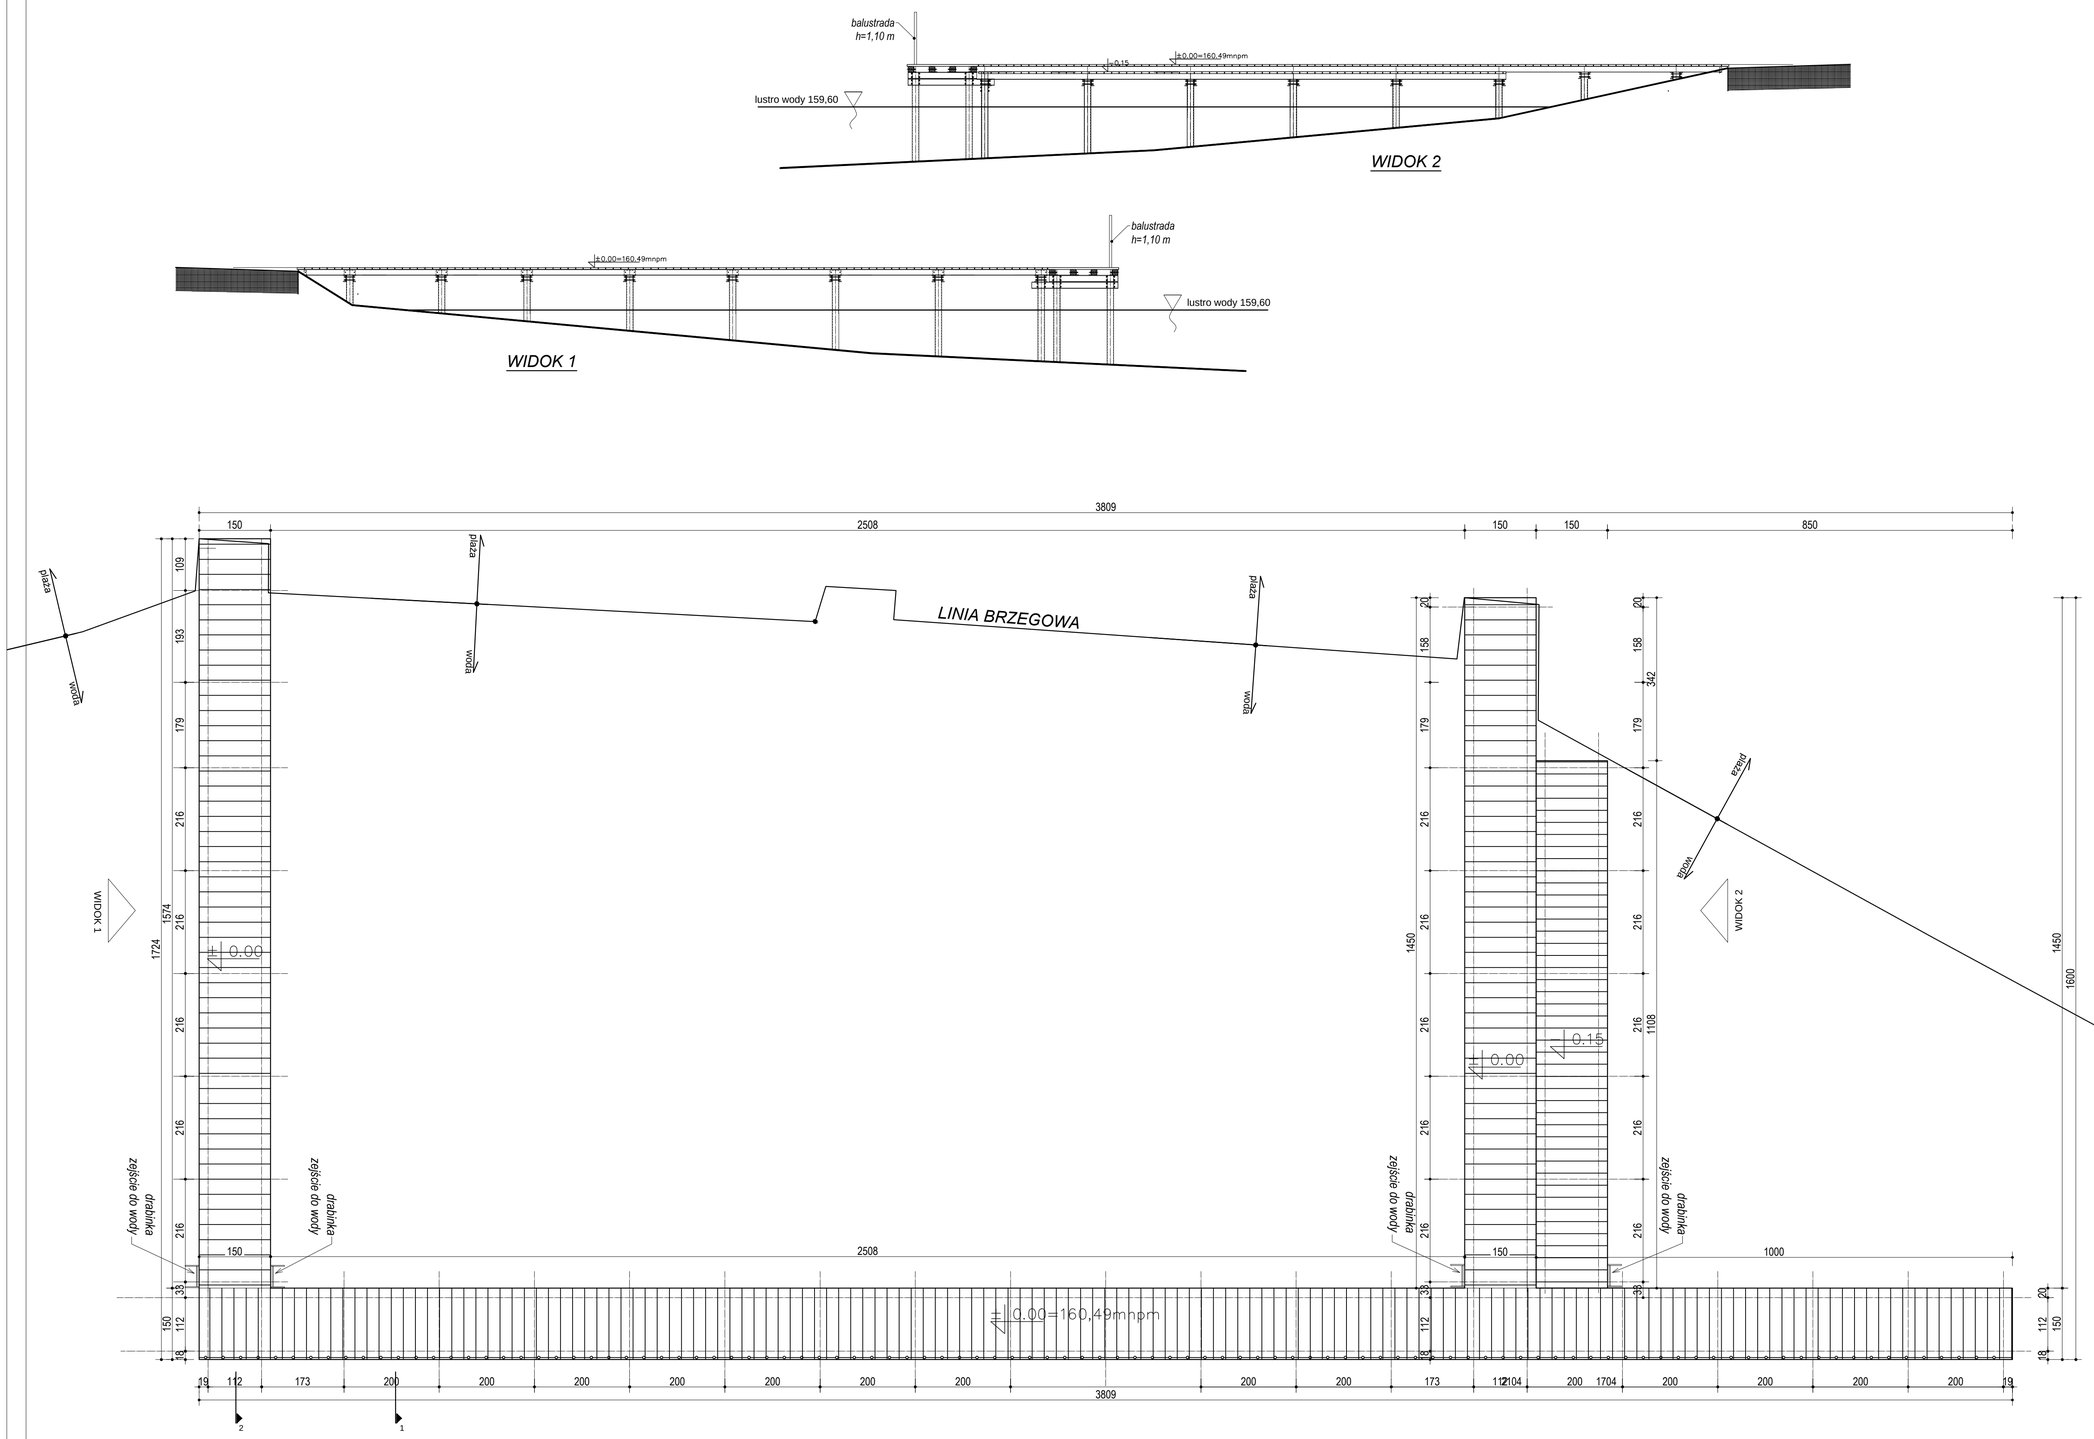

POMOST OSTRZYCE

BUDOWA POMOSTU OSTRZYCE		listopad 2015
Plik: D:\Users\pyrzyk\PCS\2015\Ostrzyce\wodnik_rzut_OSTRZ.pdf Wydawnictwo: Wodnik Ostrzyce Wydawnictwo		
INWESTOR	GMINA SOMONINO 83-314 Somonino, ul. Czynowy 21	SKALA 1:50
LOKALIZACJA	działka nr 343 obręb CZAPLE gmina STĘŻYCA	
TYTUŁ RYS.	POMOST - RZUT , WIDOK 1, WIDOK 2	RYS. NR 1
PROJEKANT:	mgr inż. arch. Bohdan Szylarski upr. bud. 6159/Gd/94	
OPRACOWANIE:	inż. Małgorzata Kuchta	