



STOLARKA OKIENNA
BUDYNEK DWORCA PKP SOMONINO

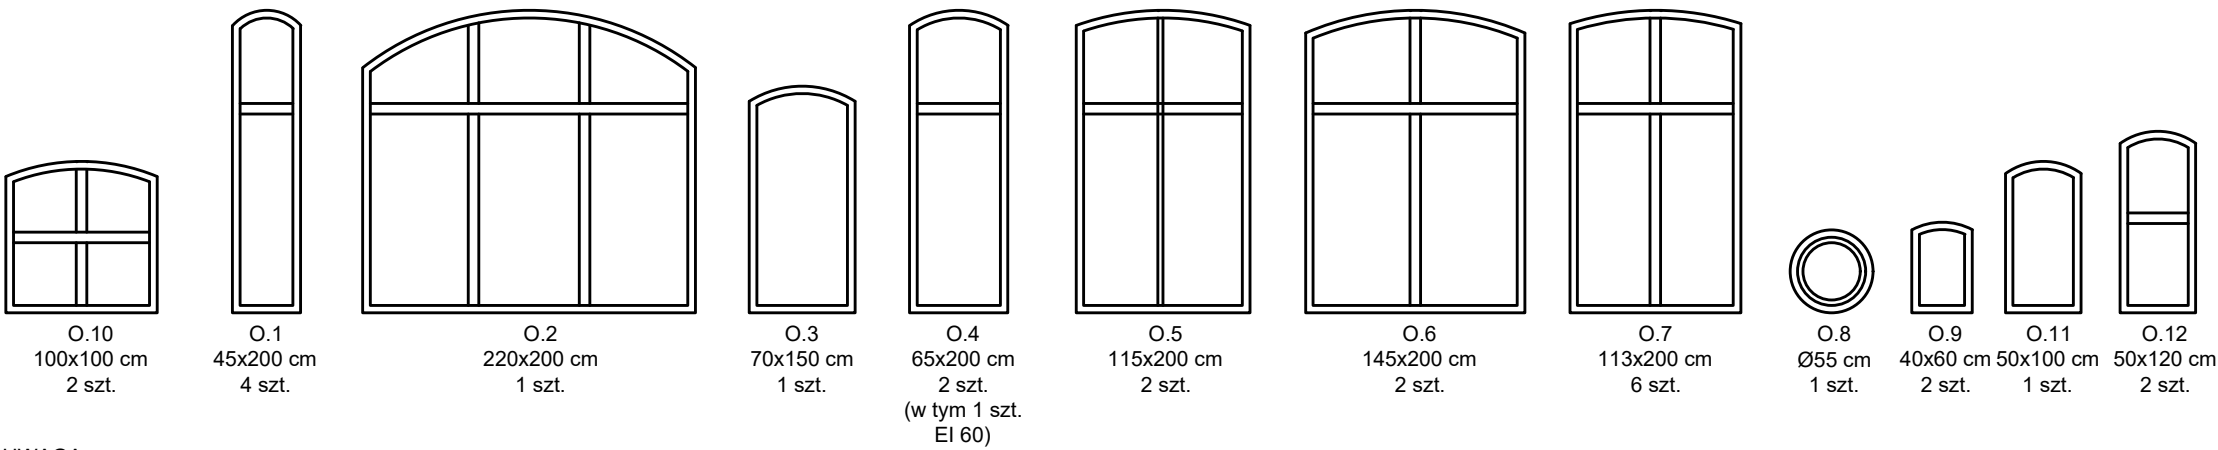

UWAGA:
Stolarka PCV trzyszybowa , $U \leq 1,1$. Stolarka z zachowaniem istniejących podziałów i proporcji.
Podziały wyłącznie przez szprosty wewnętrzny na stałe zamocowane w ramce międzyszybowej o szer. odpowiadającej istniejącej stolarni. Ramy okienne w kolorze białym.
Wykonawca powinien przed złożeniem zamówienia zmierzyć ponownie każdy otwór okienny.

STOLARKA DRZWIOWA
BUDYNEK DWORCA PKP SOMONINO

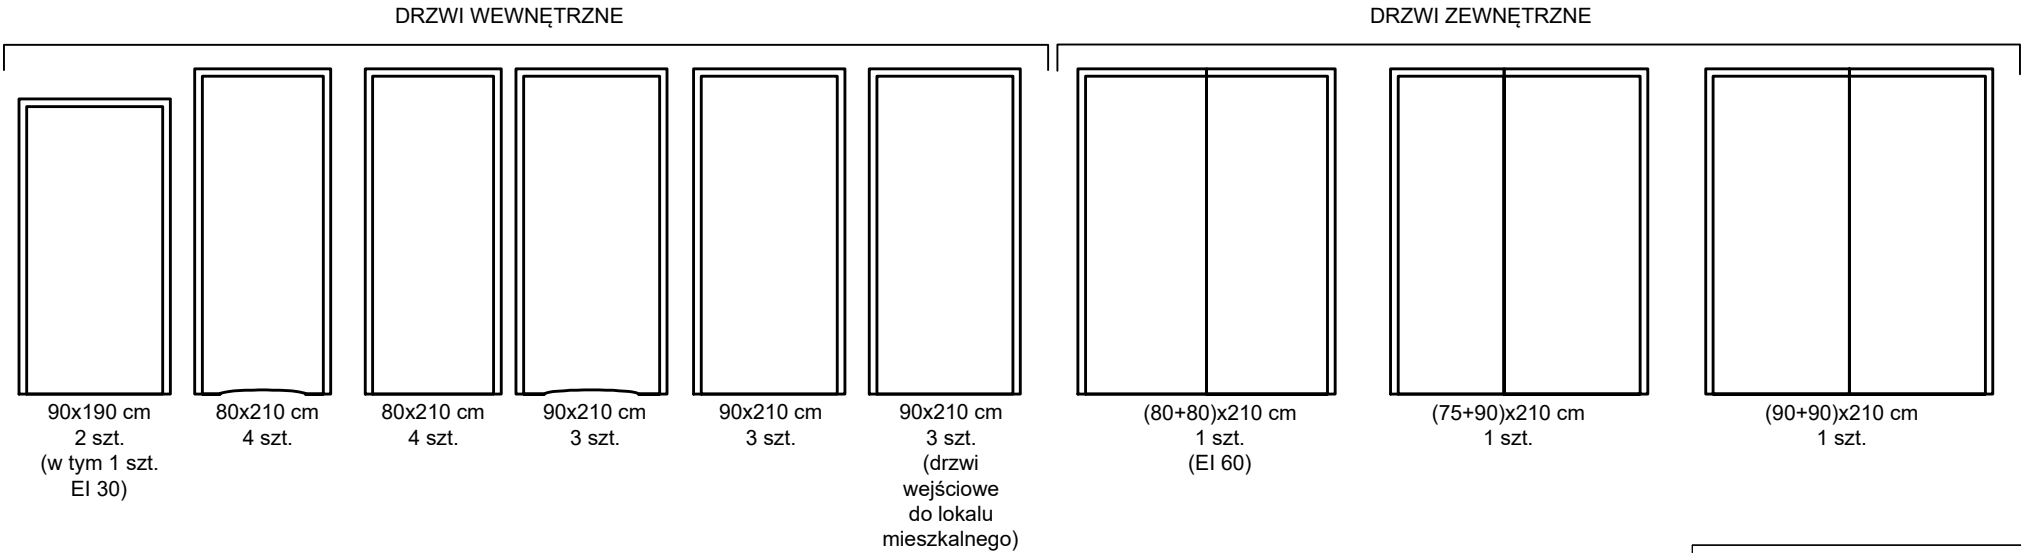

UWAGA:
Stolarka $U \leq 1,1$. Stolarka w kolorze brązowym.
Wykonawca powinien przed złożeniem zamówienia zmierzyć ponownie każdy otwór okienny.

 "GreCAD" Pracownia Projektowa mgr inż. Piotr Greinke biuro: ul. Rzemieślnicza 29, 83-400 Kościerzyna tel. kom.: (+48) 665 477 063 e-mail: grecad@wp.pl www.projektygrecad.pl		
OBIEKT: Budowa węzła integracyjnego w Somoninie dz. nr 174/10, 174/11 (przed podziałem 174/9) SOMONINO, gm. Somonino	INWESTOR: Gmina Somonino ul. Ceynowy 21 83-314 Somonino	
TYTUŁ RYSUNKU Budynek dworca PKP - zestawienie stolarki		SKALA: 1 : 100
PROJEKTANT: mgr inż. arch. Bohdan Szyłański upr. nr 6159/Gd/94	PODPIS:	A.10
SPRAWDZAJĄCY: mgr inż. arch. Piotr Marcin Świątkiewicz upr. nr PO/KK/386/2010	PODPIS:	
OPRACOWAŁA: mgr inż. Anna Cyman		
BRANŻA: architektoniczno-budowlana	projekt budowlany	
		KWIECIEŃ 2017