

Somonino, dnia 3 września 2018 roku

OBWIESZCZENIE

Wójta Gminy Somonino

o zakończeniu postępowania i wydaniu decyzji o ustaleniu lokalizacji inwestycji celu publicznego

Zgodnie z art. 49 ustawy z dnia 14 czerwca 1960 r. Kodeksu postępowania administracyjnego (t.j. Dz. U z 2017 r. poz. 1257 z późn. zm.) oraz w związku z art. 53 ust. 1 ustawy z dnia 27 marca 2003 r. o planowaniu i zagospodarowaniu przestrzennym (t.j. Dz. U. z 2017 r. poz. 1073 z późn. zm.)

z a w i a d a m i a m

o wydaniu decyzji o ustaleniu lokalizacji inwestycji celu publicznego polegającej na:

rozbudowie sieci wodociągowej wraz z budową przyłączy, na działkach nr ew. 41/17, 41/16, 41/20, 41/19, 41/18, 41/21, obręb Rąty, gmina Somonino.

Postępowanie administracyjne w sprawie ustalenia lokalizacji inwestycji celu publicznego na w/w inwestycję zostało wszczęte na wniosek **Gminnego Przedsiębiorstwa Remontowo-Usługowego Sp. z o.o., pełnomocnik: Pani Katarzyna Bryłowska, Usługi Projektowe**, wniosek wpłynął do tutejszego urzędu w dniu 13.07.2018 r.

Zainteresowani mogą zapoznać się z treścią decyzji w siedzibie Urzędu Gminy w Somoninie, przy ul. Ceynowy 21, 83-314 Somonino pokój nr 16-I piętro w godzinach w poniedziałek, wtorek, czwartek w godzinach 7.30-15.30, we czwartki w godzinach 7.30-16.30, w piątki w godzinach 7.30-14.30.

Od niniejszej decyzji służy stronom prawo wniesienia odwołania do Samorządowego Kolegium Odwoławczego w Gdańsku w terminie 14 dni od daty jego publicznego ogłoszenia za pośrednictwem Wójta Gminy Somonino.

Zgodnie z art. 49 Kodeksu postępowania administracyjnego doręczenie uważa się za dokonane po upływie 14 dni od dnia publicznego ogłoszenia.

Niniejsze obwieszczenie zostaje podane do publicznej wiadomości przez zamieszczenie w publicznym dostępnym wykazie danych na stronie BIP Urzędu Gminy w Somoninie: www.bip.somonino.pl oraz przez wywieszenie na tablicy ogłoszeń w Urzędzie Gminy w Somoninie - I piętro, na tablicy ogłoszeń w miejscowości Rąty.

z up. Wójta
Zbigniew Richert
Sekretarz Gminy

Somonino, dnia 3 września 2018 roku

BP.6733.08.2018.AP

DECYZJA
Wójta Gminy Somonino

o ustaleniu lokalizacji inwestycji celu publicznego

Na podstawie art. 50 ust. 1, art. 51 ust. 1 pkt. 2 oraz art. 52 ust. 1 i 2 ustawy z dnia 27 marca 2003 r. o planowaniu i zagospodarowaniu przestrzennym (Dz.U. 2017 poz. 1073 ze zm.) oraz art. 104 i 107 ustawy z dnia 14 czerwca 1960 r. Kodeks postępowania administracyjnego (Dz. U. z 2017r., poz. 1257 ze zm.),

po rozpatrzeniu

**wniosku z dnia 09 lipca 2018 r., (data wpływu: 13 lipca 2018 r.),
Gminnego Przedsiębiorstwa Remontowo-Usługowego Sp. z o.o.,
pełnomocnik: Pani Katarzyna Bryłowska, Usługi Projektowe,**

ustalam

lokalizację inwestycji celu publicznego o nazwie:

**rozbudowa sieci wodociągowej wraz z budową przyłączy, na działkach nr ew. 41/17, 41/16, 41/20,
41/19, 41/18, 41/21, obręb Rąty, gmina Somonino.**

I. Ustalenia:

1. Rodzaj inwestycji: rozbudowa sieci wodociągowej wraz z budową 5 przyłączy wodociągowych,
2. Planowana inwestycja zlokalizowana będzie na działkach nr ew. 41/17, 41/16, 41/20, 41/19, 41/18, 41/21, obręb Rąty, gmina Somonino.
3. Granice terenu, na którym będzie zlokalizowana inwestycja pokazano na załączniku graficznym stanowiącym integralną część decyzji.
4. Na terenie inwestycji nie ma obszarów i obiektów objętych formami ochrony zabytków, o których mowa w art. 7 ustawy z dnia 23 lipca 2003 r. o ochronie zabytków i opiece nad zabytkami (Dz.U. 2017 poz. 2187) ani obszarów i obiektów ujętych w gminnej ewidencji zabytków.

II. Warunki wynikające z przepisów szczególnych:

Projekt zagospodarowania i projekt budowlany należy wykonać zgodnie z niżej wymienionymi przepisami:

1. Zachowanie warunków ustawy z dnia 21 marca 1985 r. o drogach publicznych (Dz. U. z 2016 r., poz. 1440 ze zm.) oraz Rozporządzenia Ministra Transportu i Gospodarki Morskiej z dnia 2 marca 1999 r. w sprawie warunków technicznych, jakim powinny odpowiadać drogi publiczne i ich usytuowanie (Dz.U. 2016 poz. 124), w zakresie rozwiązań projektowych.
2. Zachowanie warunków ustawy z dnia 16 kwietnia 2004 r. o ochronie przyrody (Dz. U. z 2018 r. poz. 142). Teren inwestycji znajduje się w granicach otuliny Kaszubskiego Parku Krajobrazowego, gdzie obowiązuje uchwała Nr 147/VII/11 Sejmiku Województwa Pomorskiego z dnia 27 kwietnia 2011 roku w sprawie Kaszubskiego Parku Krajobrazowego (Dz.Urz.Woj.Pom. z 2011 r. Nr 66, poz. 1462 ze zm.), a także w granicach Kartuskiego Obszaru Chronionego Krajobrazu, gdzie obowiązują przepisy uchwały Nr 259/XXIV/16 Sejmiku Województwa Pomorskiego z dnia 25 lipca 2016 roku w sprawie obszarów chronionego krajobrazu w województwie pomorskim (Dz.Urz.Woj.Pom. z 2016 r., poz. 2942).
3. Zgodnie z Ustawą z dnia 27 kwietnia 2001 r. – Prawo ochrony środowiska (Dz. U. 2017 poz. 519 ze zm.) inwestycja musi być realizowana w sposób zapewniający maksymalne ograniczenie oddziaływania na środowisko.
4. Zgodnie z art. 7 ust. 2 ustawy z dn. 3 lutego 1995 r. o ochronie gruntów rolnych i leśnych (Dz.U. 2017 poz.1161), zgoda na zmianę przeznaczenia gruntów rolnych i leśnych na cele nierolnicze i nieleśne wymagana jest, jeśli taka zmiana dotyczy gruntów rolnych stanowiących użytki klas I-III (pkt 1), gruntów leśnych stanowiących własność Skarbu Państwa (pkt 2) lub pozostałych gruntów leśnych (pkt 5). Planowana inwestycja nie wymaga zgody na zmianę przeznaczenia gruntów rolnych i leśnych na cele nierolnicze i nieleśne.
5. W świetle Rozporządzenia Rady Ministrów z dnia 9 listopada 2010 r. w sprawie przedsięwzięć mogących znacząco oddziaływać na środowisko (Dz. U. z 2016 poz. 71) – planowana inwestycja nie jest zaliczona do przedsięwzięć mogących znacząco oddziaływać na środowisko.

III. Warunki obsługi w zakresie infrastruktury technicznej i komunikacji:

1. Zaopatrzenie w wodę – włączenie planowanej inwestycji do sieci wodociągowej, na podstawie warunków wydanych przez dysponenta sieci,

IV. Wymagania dotyczące praw osób trzecich:

Inwestycja zarówno na etapie realizacji jak i użytkowania nie może powodować ograniczenia użytkowania terenów sąsiednich zgodnie z ich przeznaczeniem, poprzez ochronę przed pozbawieniem:

- a. dostępu do drogi publicznej,
 - b. możliwości korzystania z wody, kanalizacji, energii elektrycznej oraz środków łączności,
 - c. dostępu światła dziennego do pomieszczeń przeznaczonych na pobyt ludzi,
- oraz :
- d. uciążliwościami powodowanymi przez hałas, wibracje, zakłócenia elektryczne i promieniowanie,
 - e. zanieczyszczeniem powietrza, wody i gleby.

Spełnienie powyższych uwarunkowań projektowanej inwestycji w pełni zapewnia poszanowanie, występujących w obszarze obiektu, uzasadnionych interesów osób trzecich - art. 5 ust. 1, pkt 9 ustawy z dnia 7 lipca 1994 r. – Prawo budowlane (Dz.U. 2017 poz. 1332 ze zm.).

V. Integralną część decyzji stanowi załącznik graficzny.

Uzasadnienie¹

Na podstawie wniosku z dnia 09 lipca 2018 r., (data wpływu: 13 lipca 2018 r.), Gminnego Przedsiębiorstwa Remontowo-Usługowego Sp. z o.o., pełnomocnik: Pani Katarzyna Bryłowska, Usługi Projektowe, wszczęto postępowanie administracyjne mające na celu wydanie decyzji o lokalizacji inwestycji celu publicznego dla przedsięwzięcia polegającego na rozbudowie sieci wodociągowej wraz z budową przyłączy, na działkach nr ew. 41/17, 41/16, 41/20, 41/19, 41/18, 41/21, obręb Rąty, gmina Somonino.

Analizując zakres inwestycji wynikający z wniosku odniesiono się do stanu faktycznego i prawnego obowiązującego na dzień podejmowanego rozstrzygnięcia, z których wynika, że dla wskazanego we wniosku terenu gmina nie posiada planu zagospodarowania przestrzennego, zatem stosownie do postanowień art. 50 ust. 1 ustawy z dnia 27 marca 2003 r. o planowaniu i zagospodarowaniu przestrzennym (Dz.U. 2017 poz. 1073 ze zm.), zmiana zagospodarowania terenu w przypadku braku planu miejscowego polegająca na inwestycji celu publicznego jest lokalizowana na podstawie decyzji o ustaleniu lokalizacji inwestycji celu publicznego.

Nie stwierdzono sprzeczności zamierzenia inwestycyjnego z przepisami odrębnymi, co w myśl art. 56 powołanej wyżej ustawy o planowaniu i zagospodarowaniu przestrzennym powoduje, że nie można odmówić ustalenia lokalizacji inwestycji celu publicznego.

Projekt decyzji został pozytywnie uzgodniony przez:

- 1) Starostę Kartuskiego – Wydział Rolnictwa i Ochrony Środowiska postanowieniem znak: R.6123.1098.2018.MM z dnia 31.07.2018 r., w zakresie ochrony gruntów rolnych,
- 2) Państwowe Gospodarstwo Wodne "Wody Polskie", w zakresie ochrony urządzeń melioracyjnych – organ nie zajęł stanowiska w terminie 2 tygodni od dnia doręczenia wystąpienia o uzgodnienie – uzgodnienie uważa się za dokonane zgodnie z art. 53 ust 5 ustawy o planowaniu i zagospodarowaniu przestrzennym,
- 3) Regionalnego Dyrektora Ochrony Środowiska w Gdańsku, postanowieniem znak: RDOŚ-Gd-WZP.612.94.75.2018.AS z dnia 31.07.2018 r., w zakresie ochrony otuliny Kaszubskiego Parku Krajobrazowego oraz Kartuskiego Obszaru Chronionego Krajobrazu.

Biorąc powyższe pod uwagę, orzekam jak w sentencji niniejszej decyzji.

Decyzja nie jest ostateczna. Stronie przysługuje prawo wniesienia odwołania od decyzji do Samorządowego Kolegium Odwoławczego w Gdańsku za pośrednictwem tutejszego organu. Termin na wniesienie odwołania wynosi 14 dni od dnia doręczenia decyzji. Zgodnie z art. 127a k.p.a. w trakcie biegu terminu na wniesienie odwołania strona może zrzec się prawa do wniesienia odwołania wobec organu, który wydał decyzję. Z dniem doręczenia organowi oświadczenia o zrzeczeniu się prawa do wniesienia odwołania przez ostatnią ze stron postępowania, decyzja staje się ostateczna i prawomocna.

Pouczenie dla inwestora:

1. Decyzja o ustaleniu lokalizacji inwestycji celu publicznego wiąże organ wydający decyzję o pozwoleniu na budowę (art. 55 ustawy o planowaniu i zagospodarowaniu przestrzennym).
2. Decyzja niniejsza nie uprawnia do podejmowania jakichkolwiek działań, związanych z rozpoczęciem robót budowlanych.

¹) Uzasadnienie stanowi integralną część decyzji. Od uzasadnienia decyzji odstąpić można w przypadkach, o których mowa w art. 107 § 4 i 5 KPA

3. Decyzja niniejsza nie rodzi praw do terenu oraz nie narusza prawa własności i uprawnień osób trzecich (art. 63 ust. 2 ustawy o planowaniu i zagospodarowaniu przestrzennym),
4. Decyzja niniejsza wygasa jeśli:
 - a) inny wnioskodawca uzyska pozwolenie na budowę,
 - b) dla przedmiotowego terenu uchwalony zostanie miejscowy plan zagospodarowania przestrzennego, którego ustalenia są inne niż niniejszej decyzji; przepisu tego nie stosuje się, jeżeli została wydana ostateczna decyzja o pozwoleniu na budowę.
5. Decyzję o pozwoleniu na budowę należy uzyskać w Starostwie Powiatowym w Kartuzach lub poprzez zgłoszenie wykonania robót (adaptacja).

z up. Wójta

Zbigniew Rychert

.....
(podpis z podaniem imienia i nazwiska oraz stanowiska służbowego osoby pełniącej funkcję organu lub osoby upoważnionej)

Załączniki do decyzji:

1. część graficzna decyzji – załącznik nr 1
2. część tekstowa – wyniki analizy – załącznik nr 2.

Otrzymują:

1. Strony postępowania według odrębnego rozdzielnika,
2. a/a

Do wiadomości:

1. Marszałek Województwa Pomorskiego, ul. Okopowa 21/27 80-810 Gdańsk
2. Sołtys wsi Rąty – Adam Wojtala,
3. Biuletyn Informacji Publicznej
4. Tablica ogłoszeń w Urzędzie Gminy w Somoninie

Projekt decyzji opracował: mgr inż. arch. Łukasz Woźniak

z up. Wójta
Zbigniew Richert
Sekretarz Gminy

WÓJT GMINY SOMONINO
83-314 SOMONINO
ul. Ceynowy 21

Załącznik Nr 2
Do decyzji: **BP.6733.08.2018.AP**
z dnia 3.09.2018r.

WYNIKI ANALIZY

Rodzaj i lokalizacja inwestycji: rozbudowa sieci wodociągowej wraz z budową przyłączy, na działkach nr ew. 41/17, 41/16, 41/20, 41/19, 41/18, 41/21, obręb Rąty, gmina Somonino.

- Dla zamierzenia budowlanego objętego przedmiotowym wnioskiem nie jest wymagane uzbrojenie terenu w przyłącza.
- Zgodnie z art. 7 ust. 2 ustawy z dn. 3 lutego 1995 r. o ochronie gruntów rolnych i leśnych (Dz.U. 2017 poz. 1161), zgoda na zmianę przeznaczenia gruntów rolnych i leśnych na cele nierolnicze i nieleśne wymagana jest, jeśli taka zmiana dotyczy gruntów rolnych stanowiących użytki klas I-III (pkt 1), gruntów leśnych stanowiących własność Skarbu Państwa (pkt 2) lub pozostałych gruntów leśnych (pkt 5). Planowana inwestycja nie wymaga zgody na zmianę przeznaczenia gruntów rolnych i leśnych na cele nierolnicze i nieleśne.
- Nie stwierdzono sprzeczności planowanego przedsięwzięcia z przepisami odrębnymi.

Analizę sporządził: mgr inż. arch. Łukasz Woźniak

Województwo: pomorskie
Powiat: kartuski
Jednostka ewidencyjna: 220505_2, Somonino
Obręb: 0011, Rąty

MAPA EWIDENCJI GRUNTÓW

SKALA 1:1000

Układ odniesienia: PL-ETRF89, układ wsp. płaskich: PL-2000 strefa 6 (18°), układ wys.: PL-KRON86-NH
obr. Rąty 0011: dz. 41/16, 41/17, 41/18, 41/19, 41/20, 41/21

Zbigniew Richert
Sekretarz Gminy

83-314 SOMONINO
ul. Ceynowy 21

ZAŁĄCZNIK GRAFICZNY NR 1
DO DECYZJI NR 314/2018
z dnia 20.08.2018 r.


Opracował: mgr inż. arch. Łukasz Woźniak

LEGENDA:



LINIA ROZGRANICZAJĄCA TEREN INWESTYCJI
OBJĘTEJ DECYZJĄ CELU PUBLICZNEGO

mgr inż. arch. Łukasz Woźniak
WVA-399
95-000 Rąty, ul. Długa 21

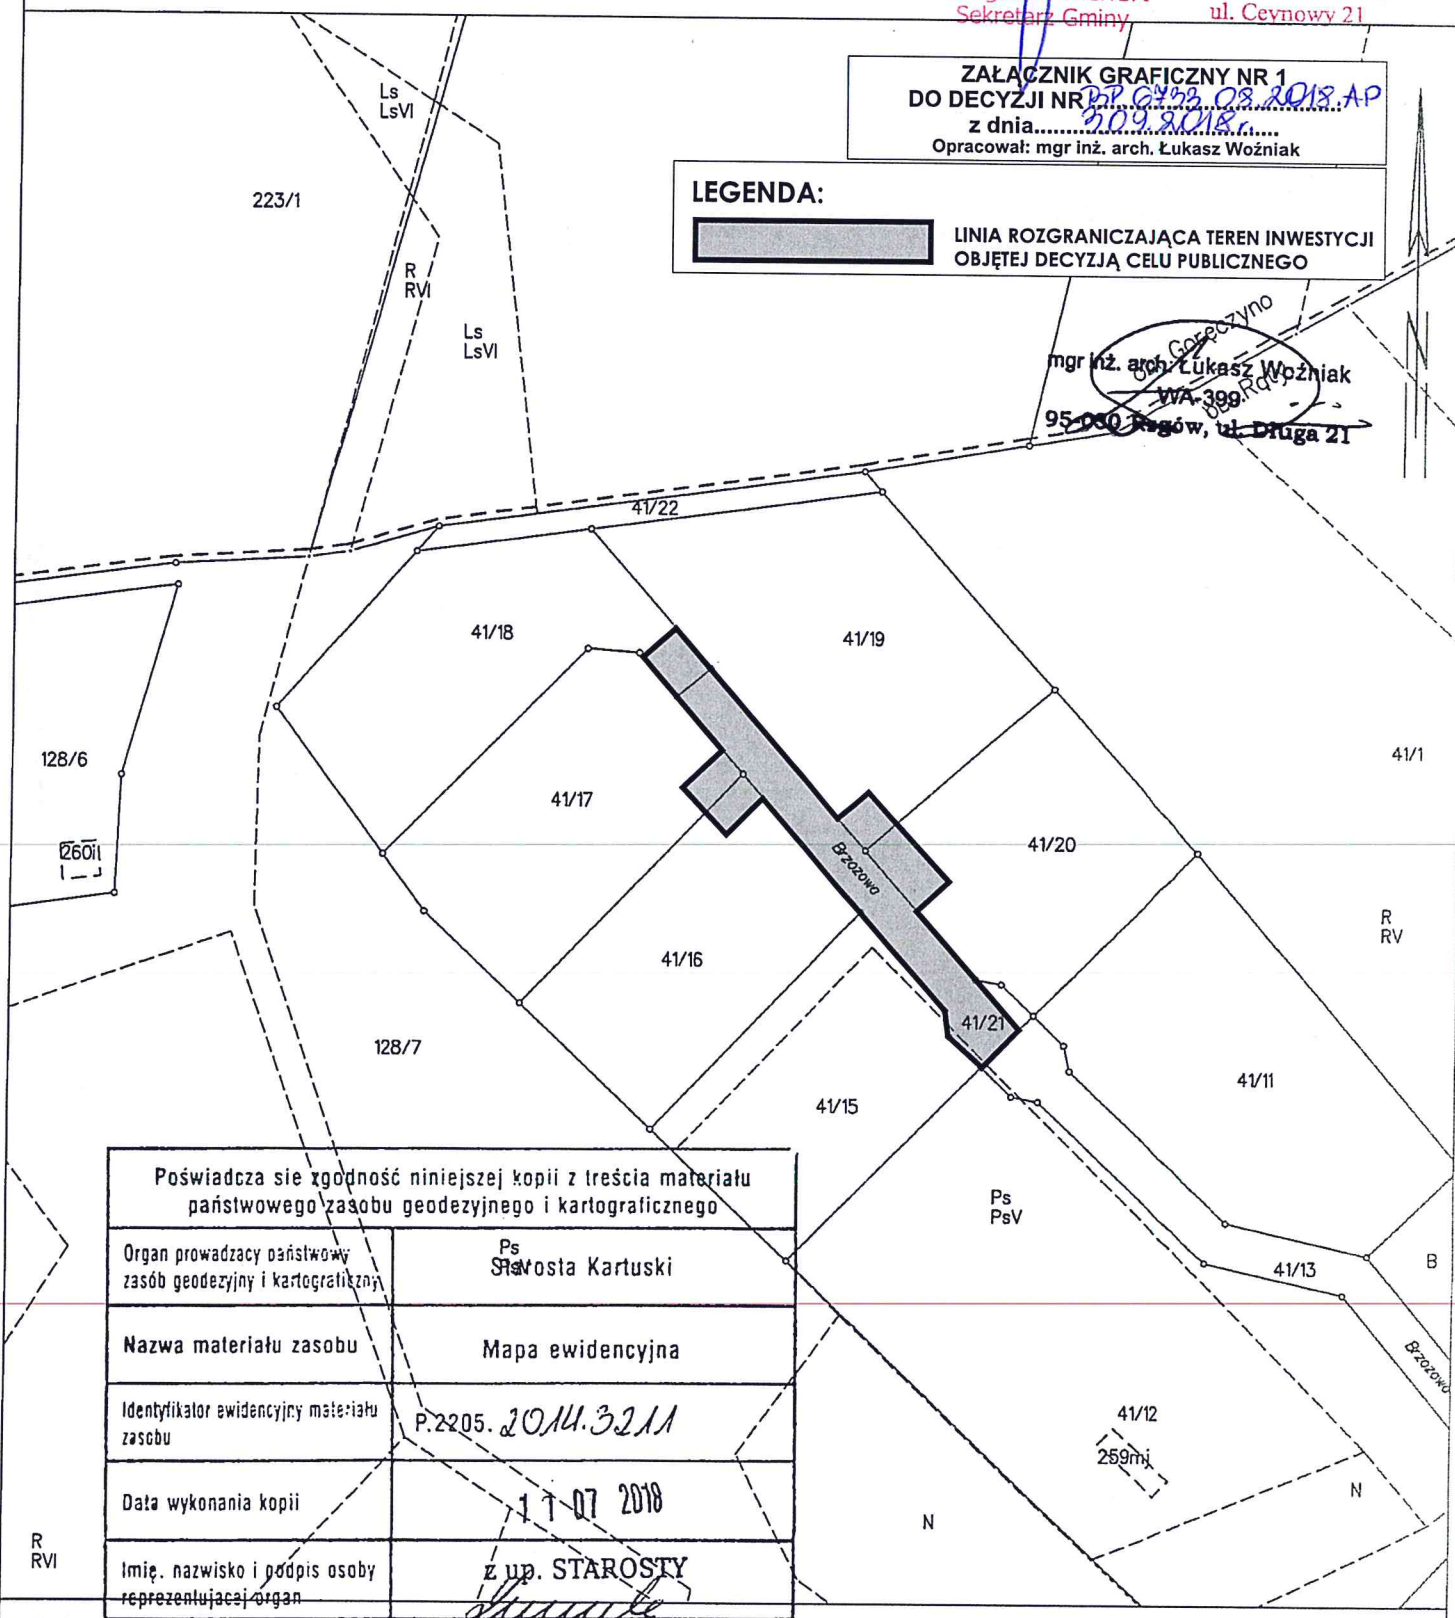

Poświadczam zgodność niniejszej kopii z treścią materiału
państwowego zasobu geodezyjnego i kartograficznego

Organ prowadzący państwowy
zasób geodezyjny i kartograficzny

Ps
Starosta Kartuski

Nazwa materiału zasobu

Mapa ewidencyjna

Identyfikator ewidencyjny materiału
zasobu

P.2205.2014.3211

Data wykonania kopii

11-07-2018

Imię, nazwisko i podpis osoby
reprezentującej organ

z up. STAROSTY

Magdalena Karczmarczyk

Kartuzy dn. 11.07.2018

Sporządził(a) wydruk: Magdalena Karczmarczyk

PODINSPEKTOR w WYDZIALE GEODEZJI