




RYSUNKI

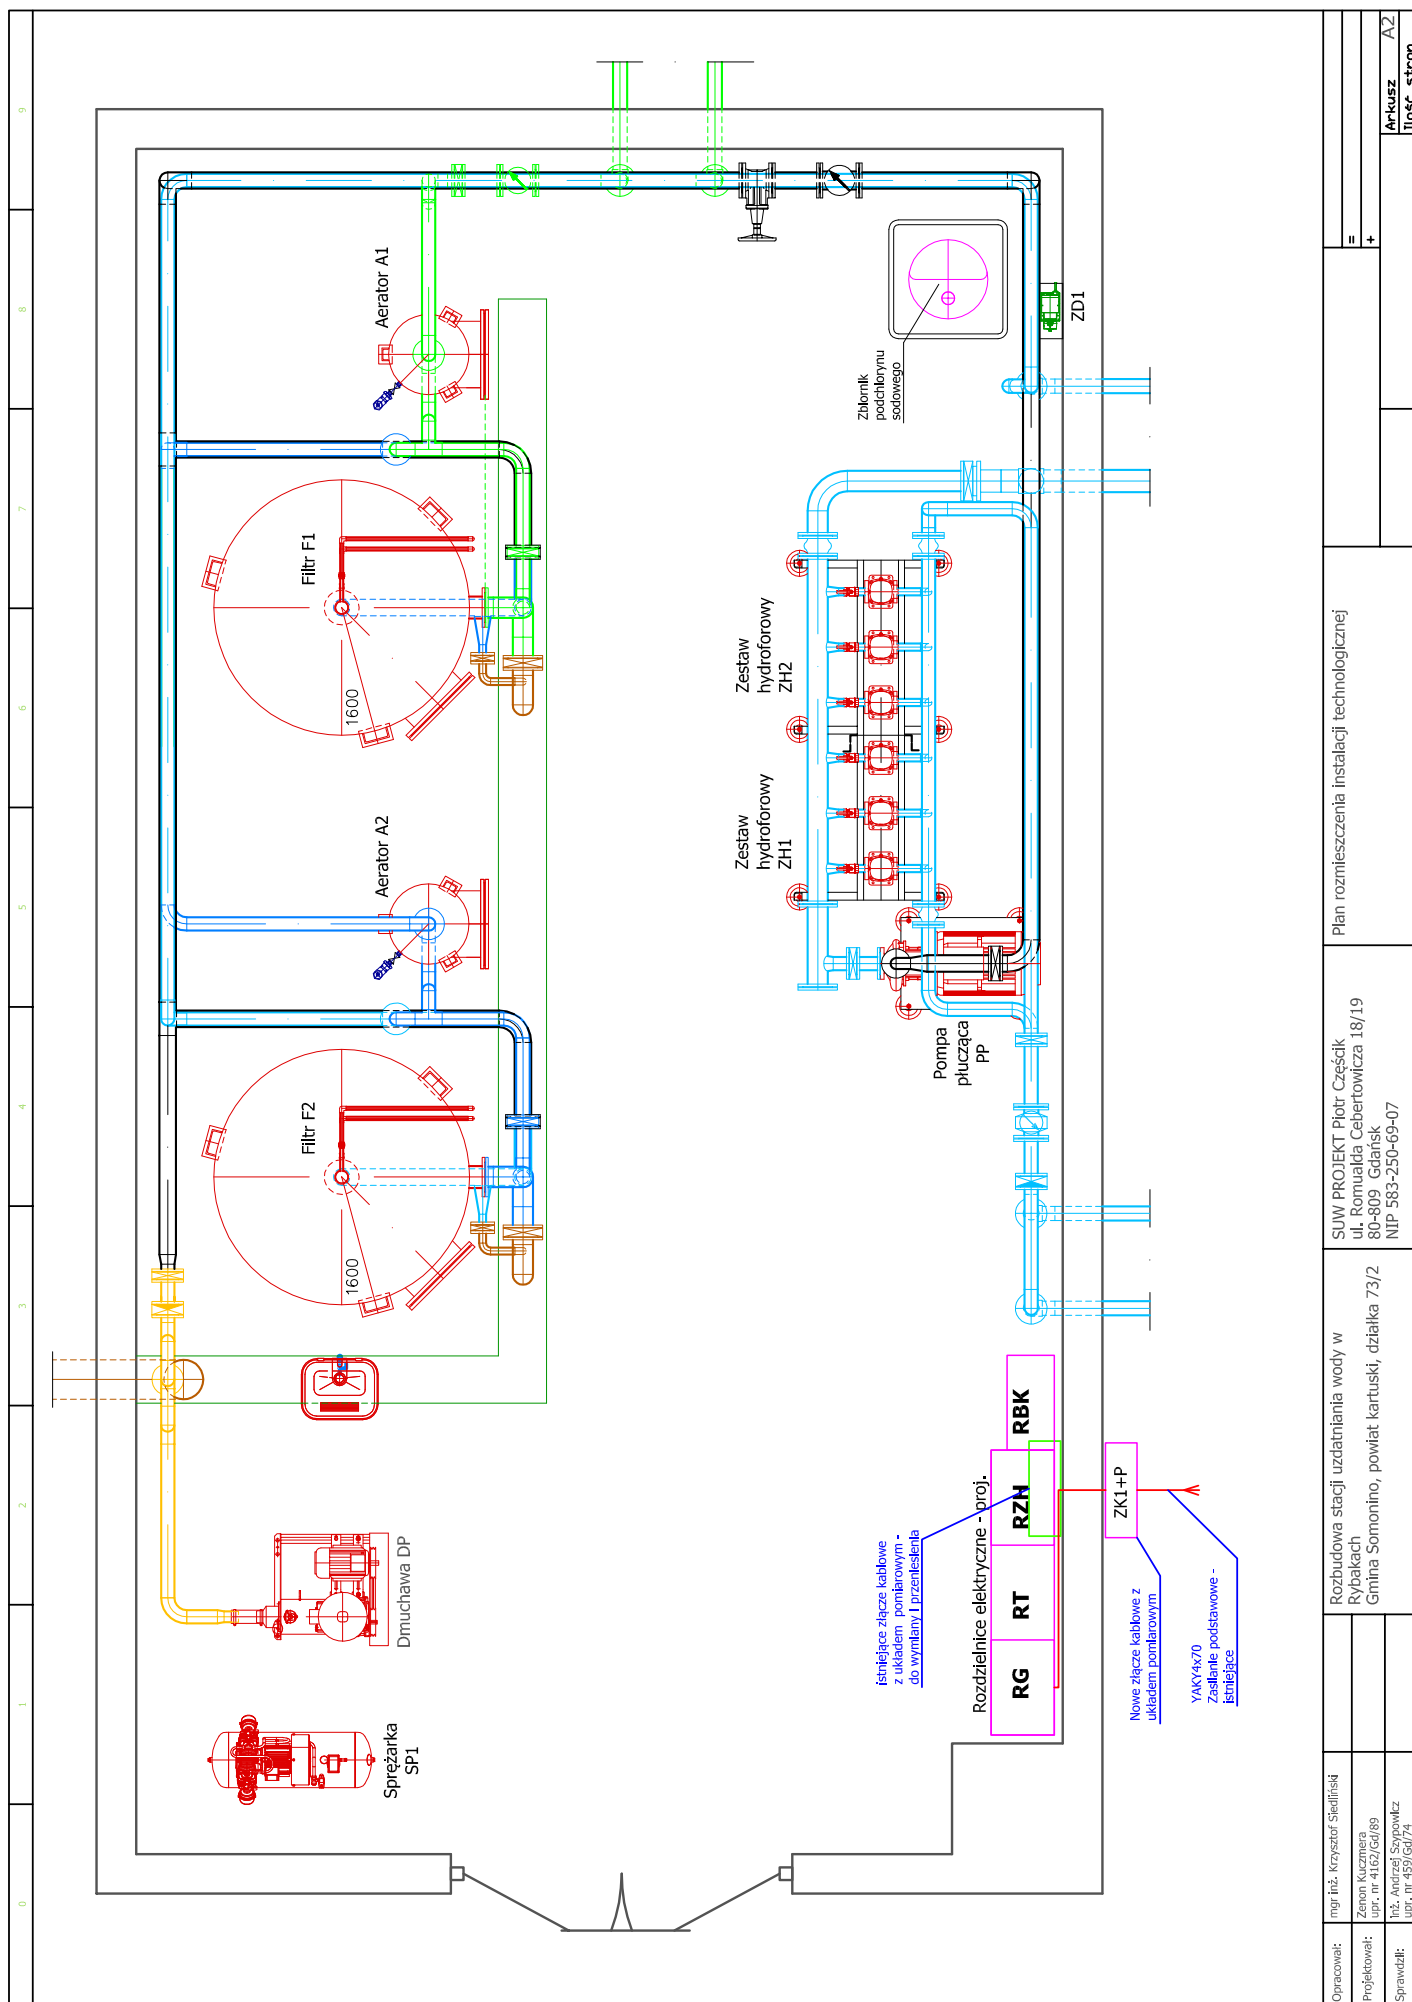


Opracował:	najr inż. Krzysztof Siedlinski	Rozbudowa stacji uzdatniania wody w Rybakach Gmina Somonino, powiat kartuski, działka 73/2	SUW PROJEKT Piotr Częślik ul. Romualda Cebertowicza 18/19 80-809 Gdańsk NIP 583-250-69-07	Plan rozmieszczenia instalacji technologicznej
Projektował:	Zenon Kuczmiera upa. nr 4162/Gd/89			=
Sprawdził:	Inż. Andrzej Scypowiak upa. nr 459/Gd/74			+
Akusz				
Tłość stron				

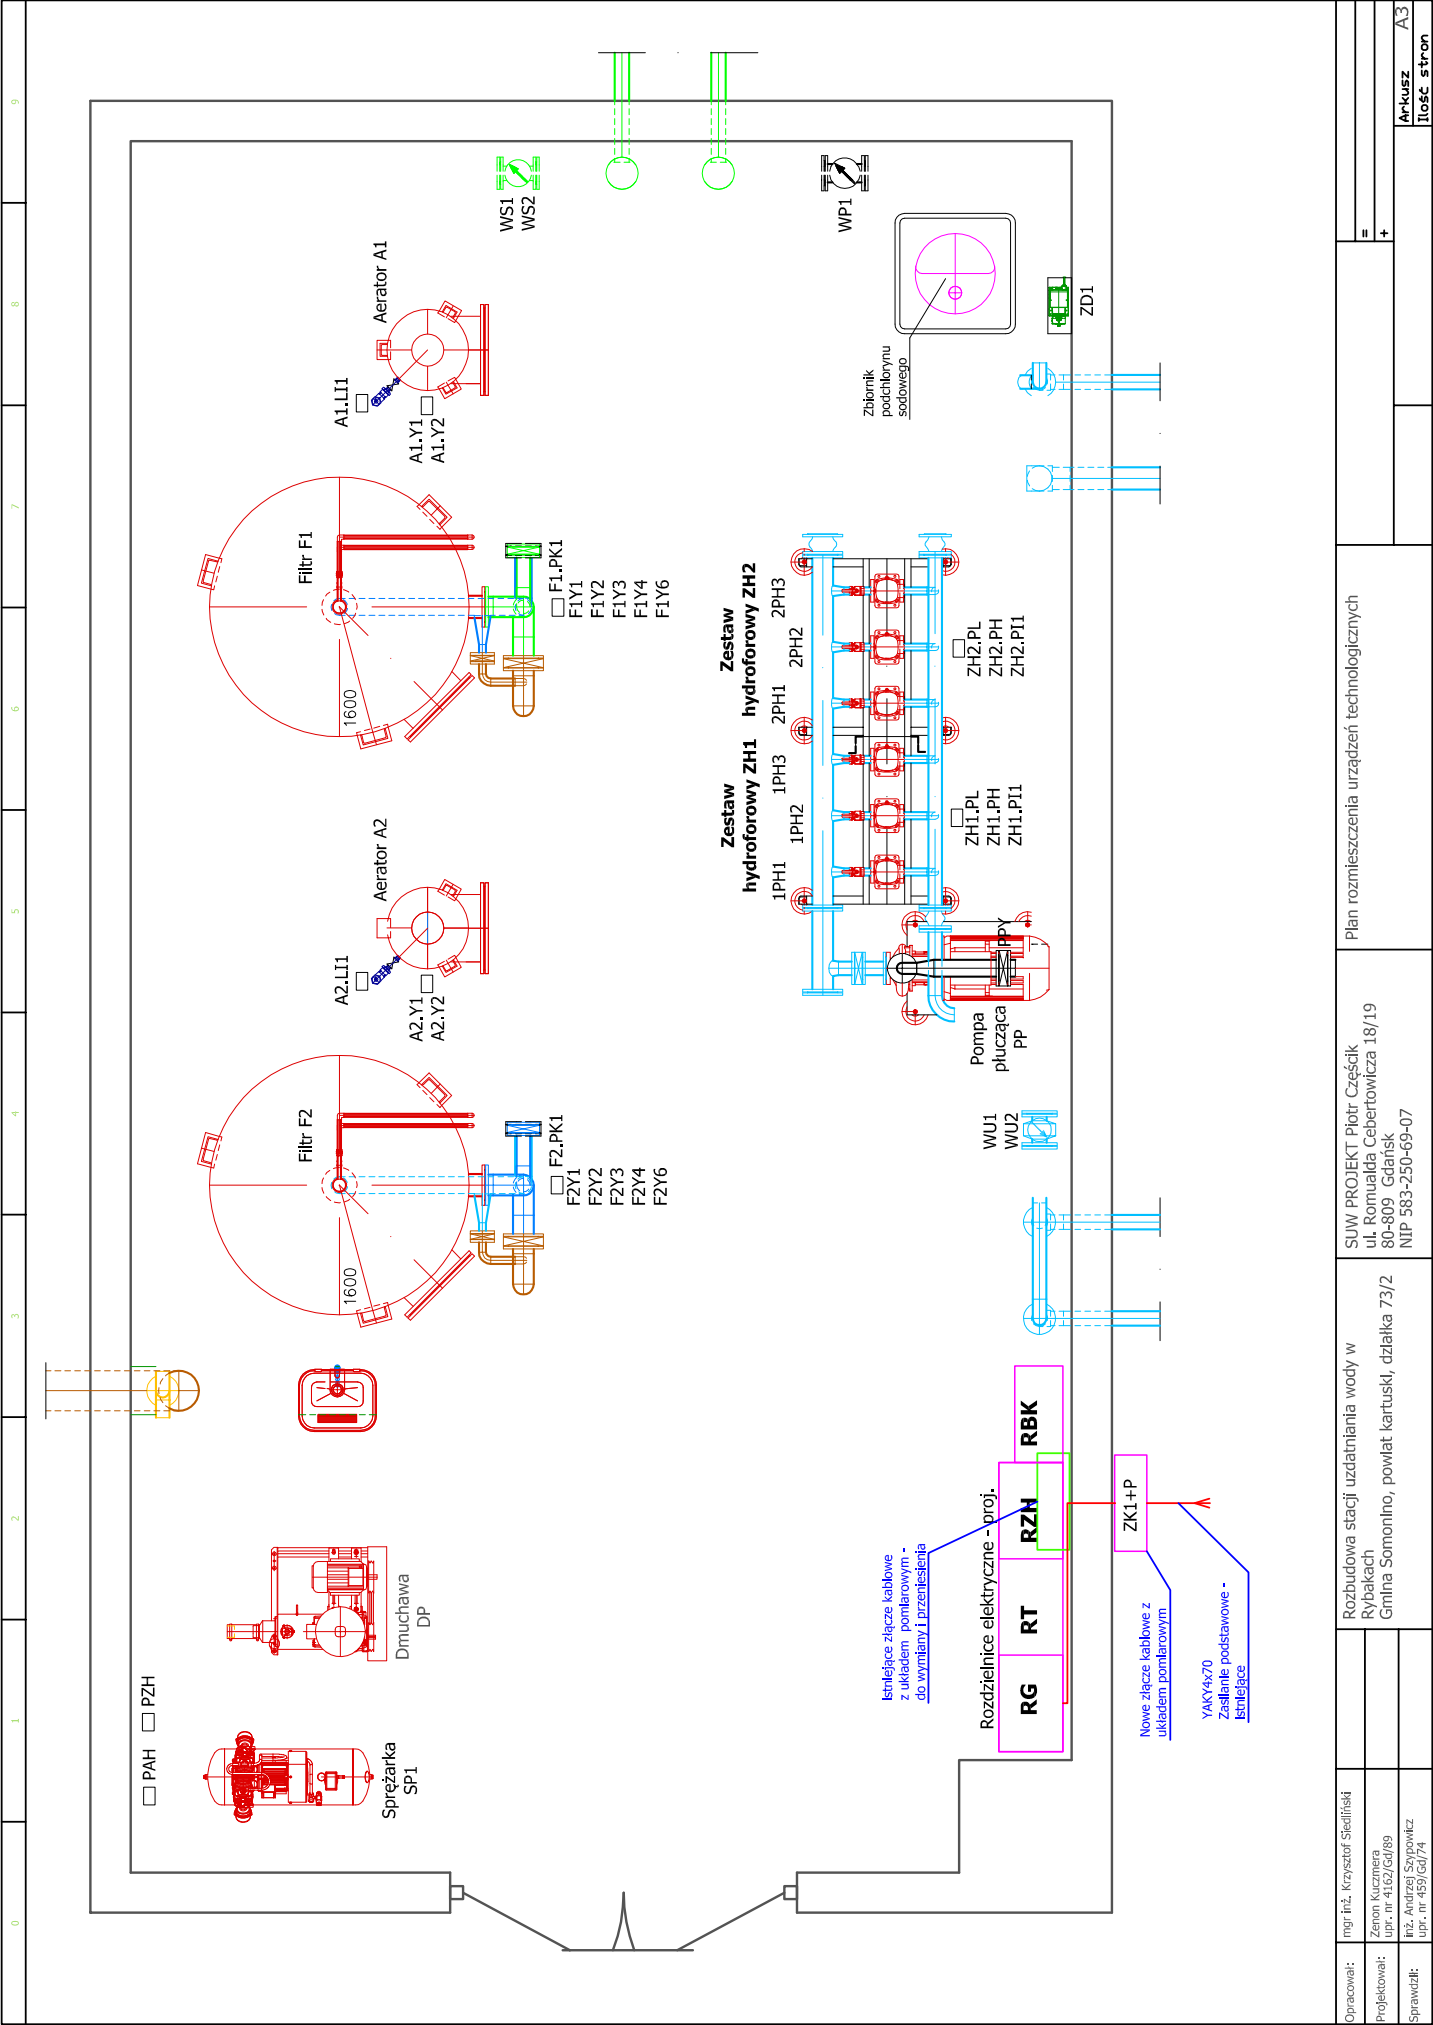


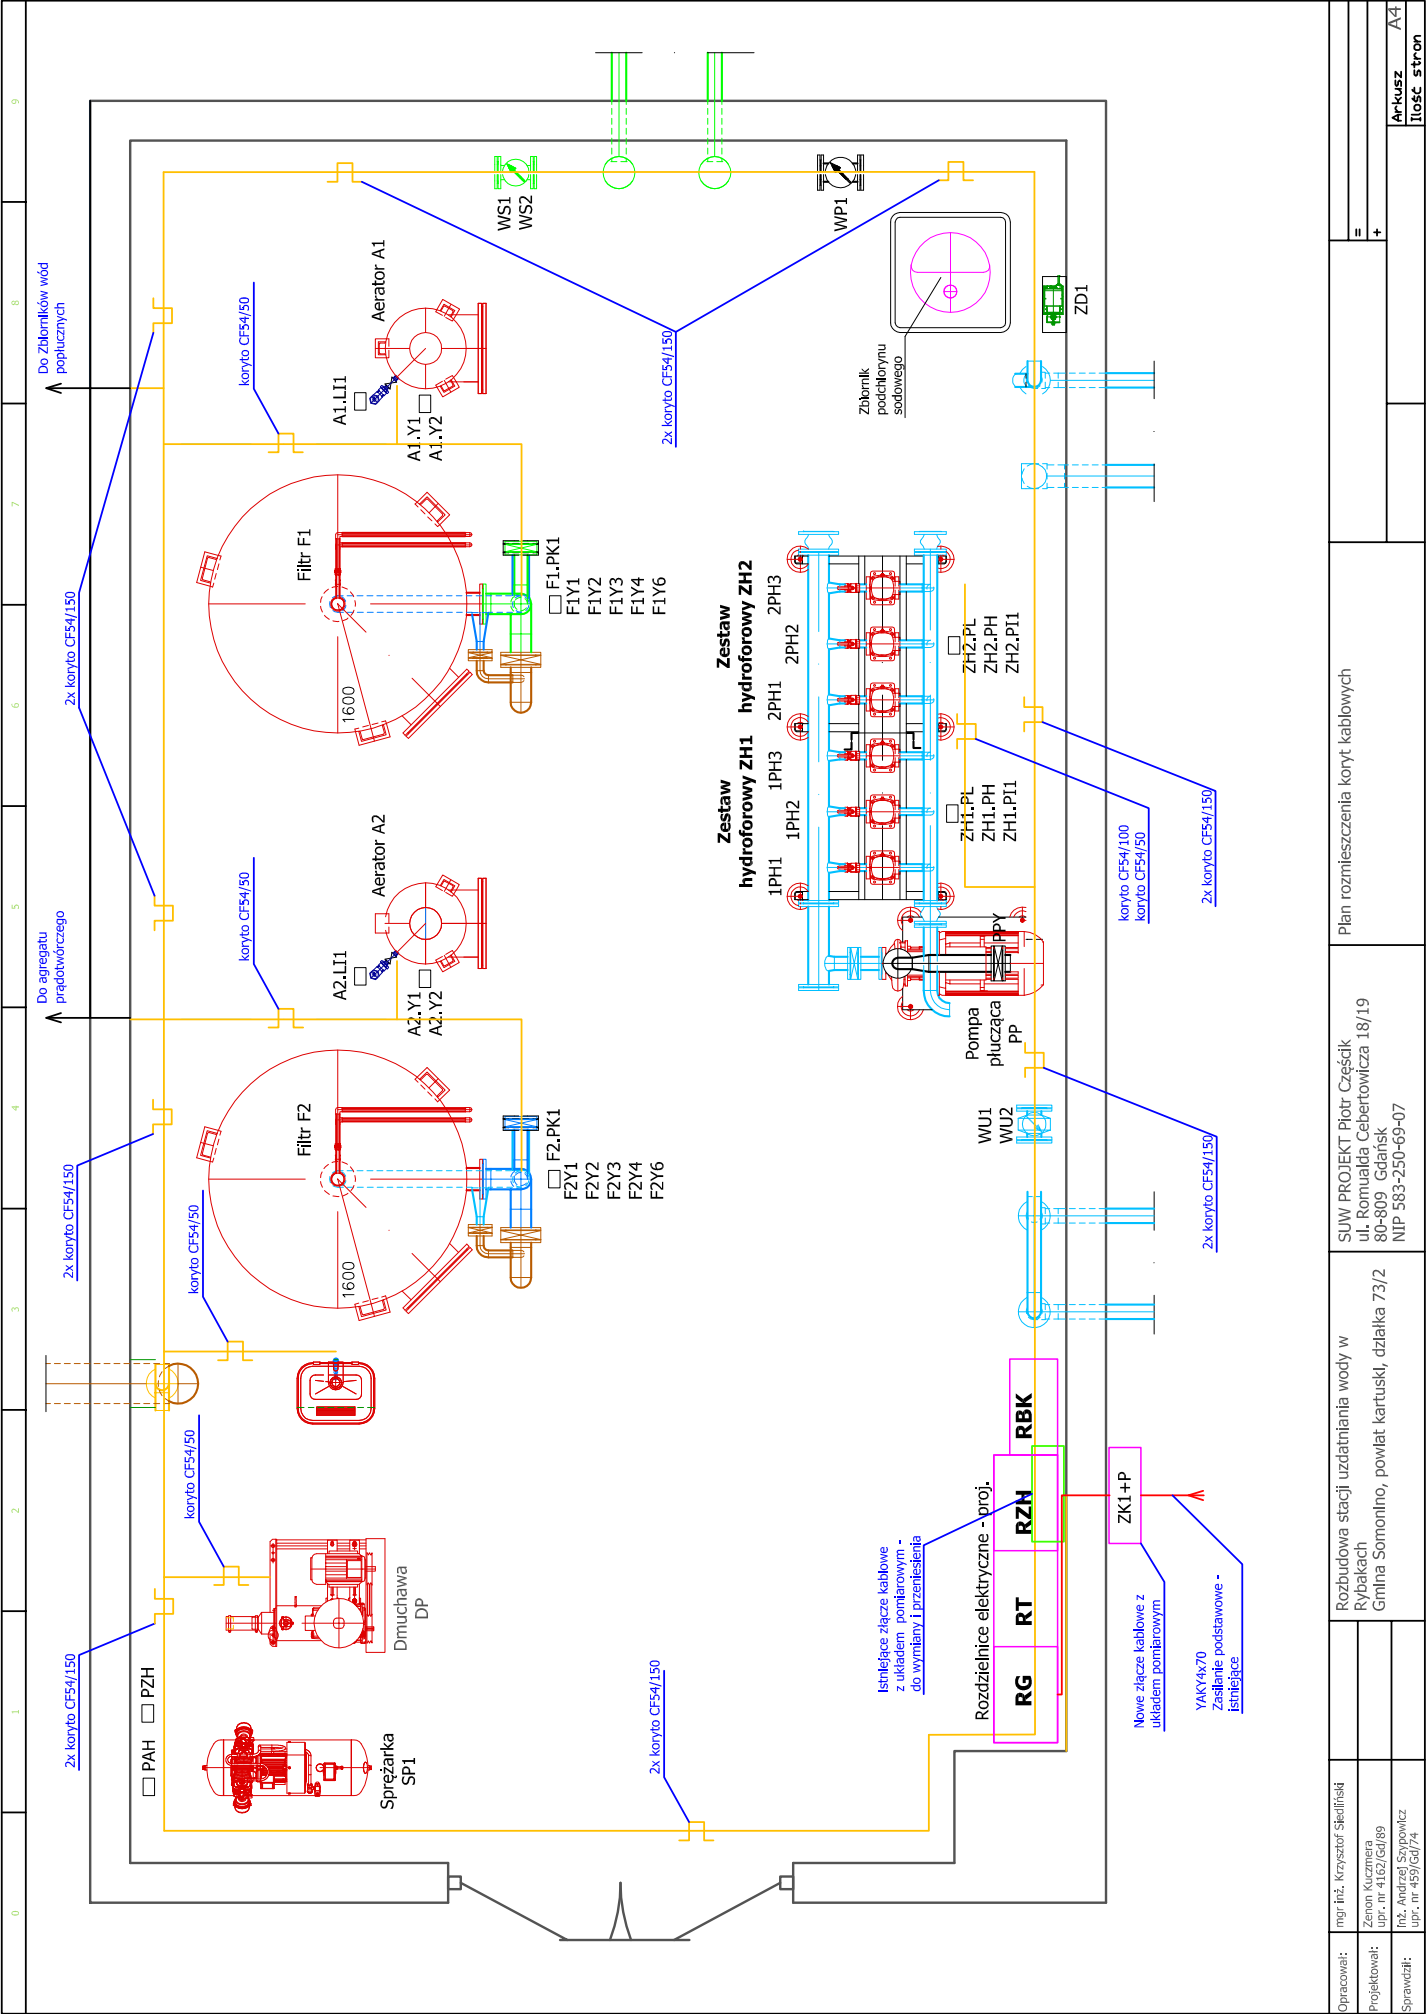


		Plan rozmieszczenia koryt kablowych	SUW PROJEKT Piotr Część ul. Romualda Cebertowicza 18/19 80-809 Gdansk NIP 583-250-69-07	Rozbudowa stacji uzdatniania wody w Rybakach Gmina Somonino, powiat kartuski, działka 73/2	
Opracował:		mgr inż. Krzysztof Śledziński			
Projektował:		Zenon Kuzmiera upr. nr 4162/Gd/89			
Sprawdził:		Inż. Andrzej Szybowicz upr. nr 459/Gd/74			

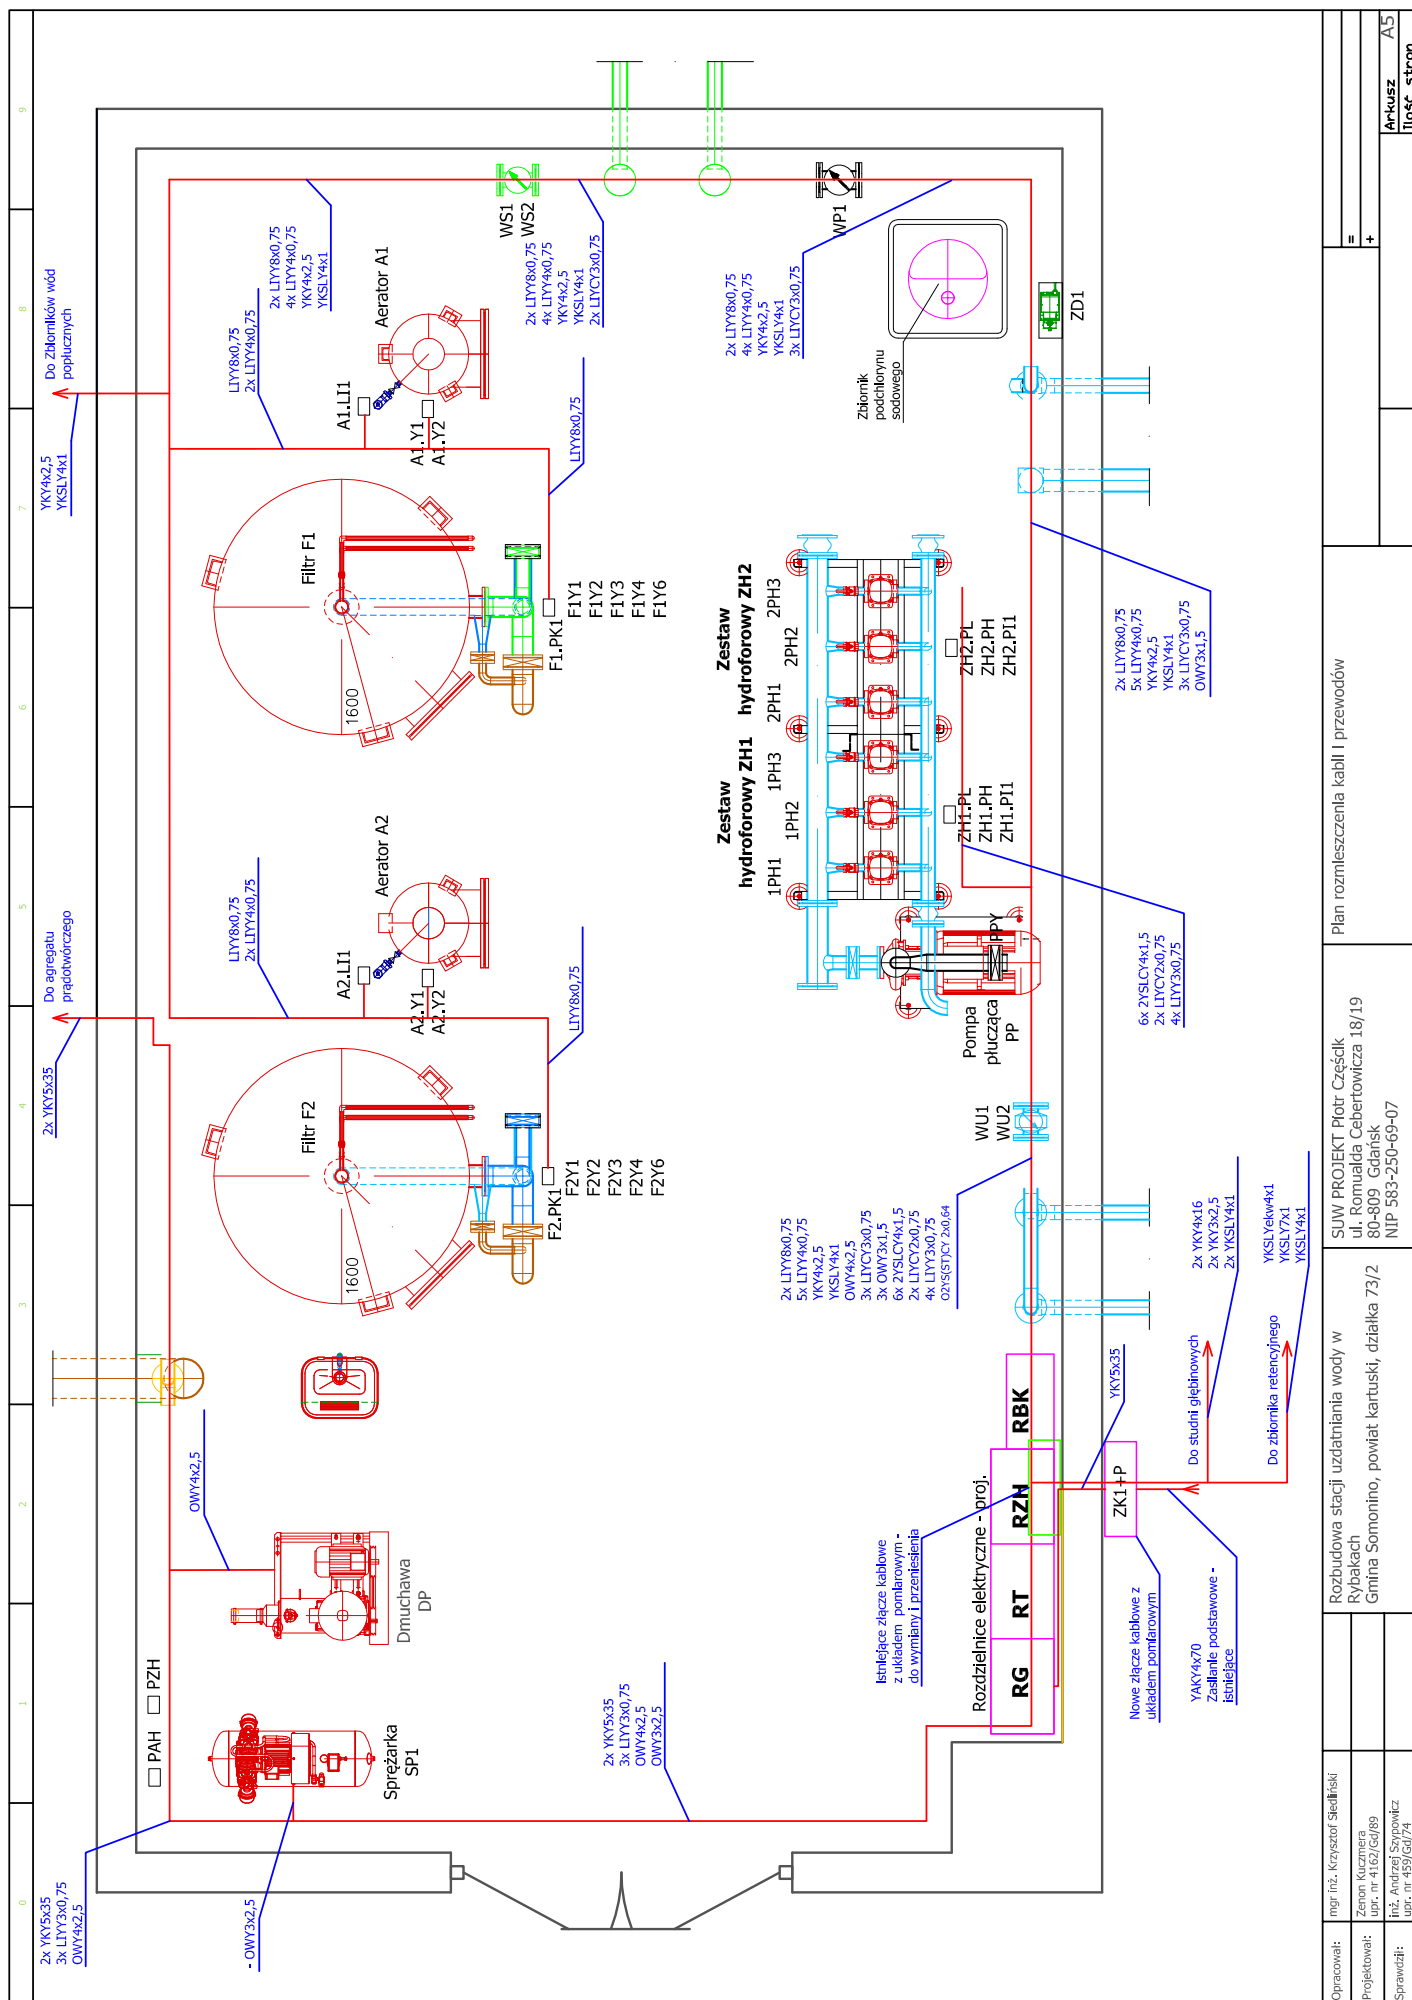

Opracował:	mgr inż. Krzysztof Sieciński	Rozbudowa stacji uzdatniania wody w Rybakach Gmina Somonino, powiat kartuski, działka 73/2	SUW PROJEKT Piotr Częślik ul. Romualda Cebertowicza 18/19 80-809 Gdańsk NIP 583-250-69-07	Plan rozmieszczenia kabli i przewodów	=	+	A5
Projektował:	Zenon Kuczmiera upr. nr 4162/Gd/89						
Sprawdził:	inż. Andrzej Szopowicz upr. nr 459/Gd/74						
							Arkuszy licz. stron

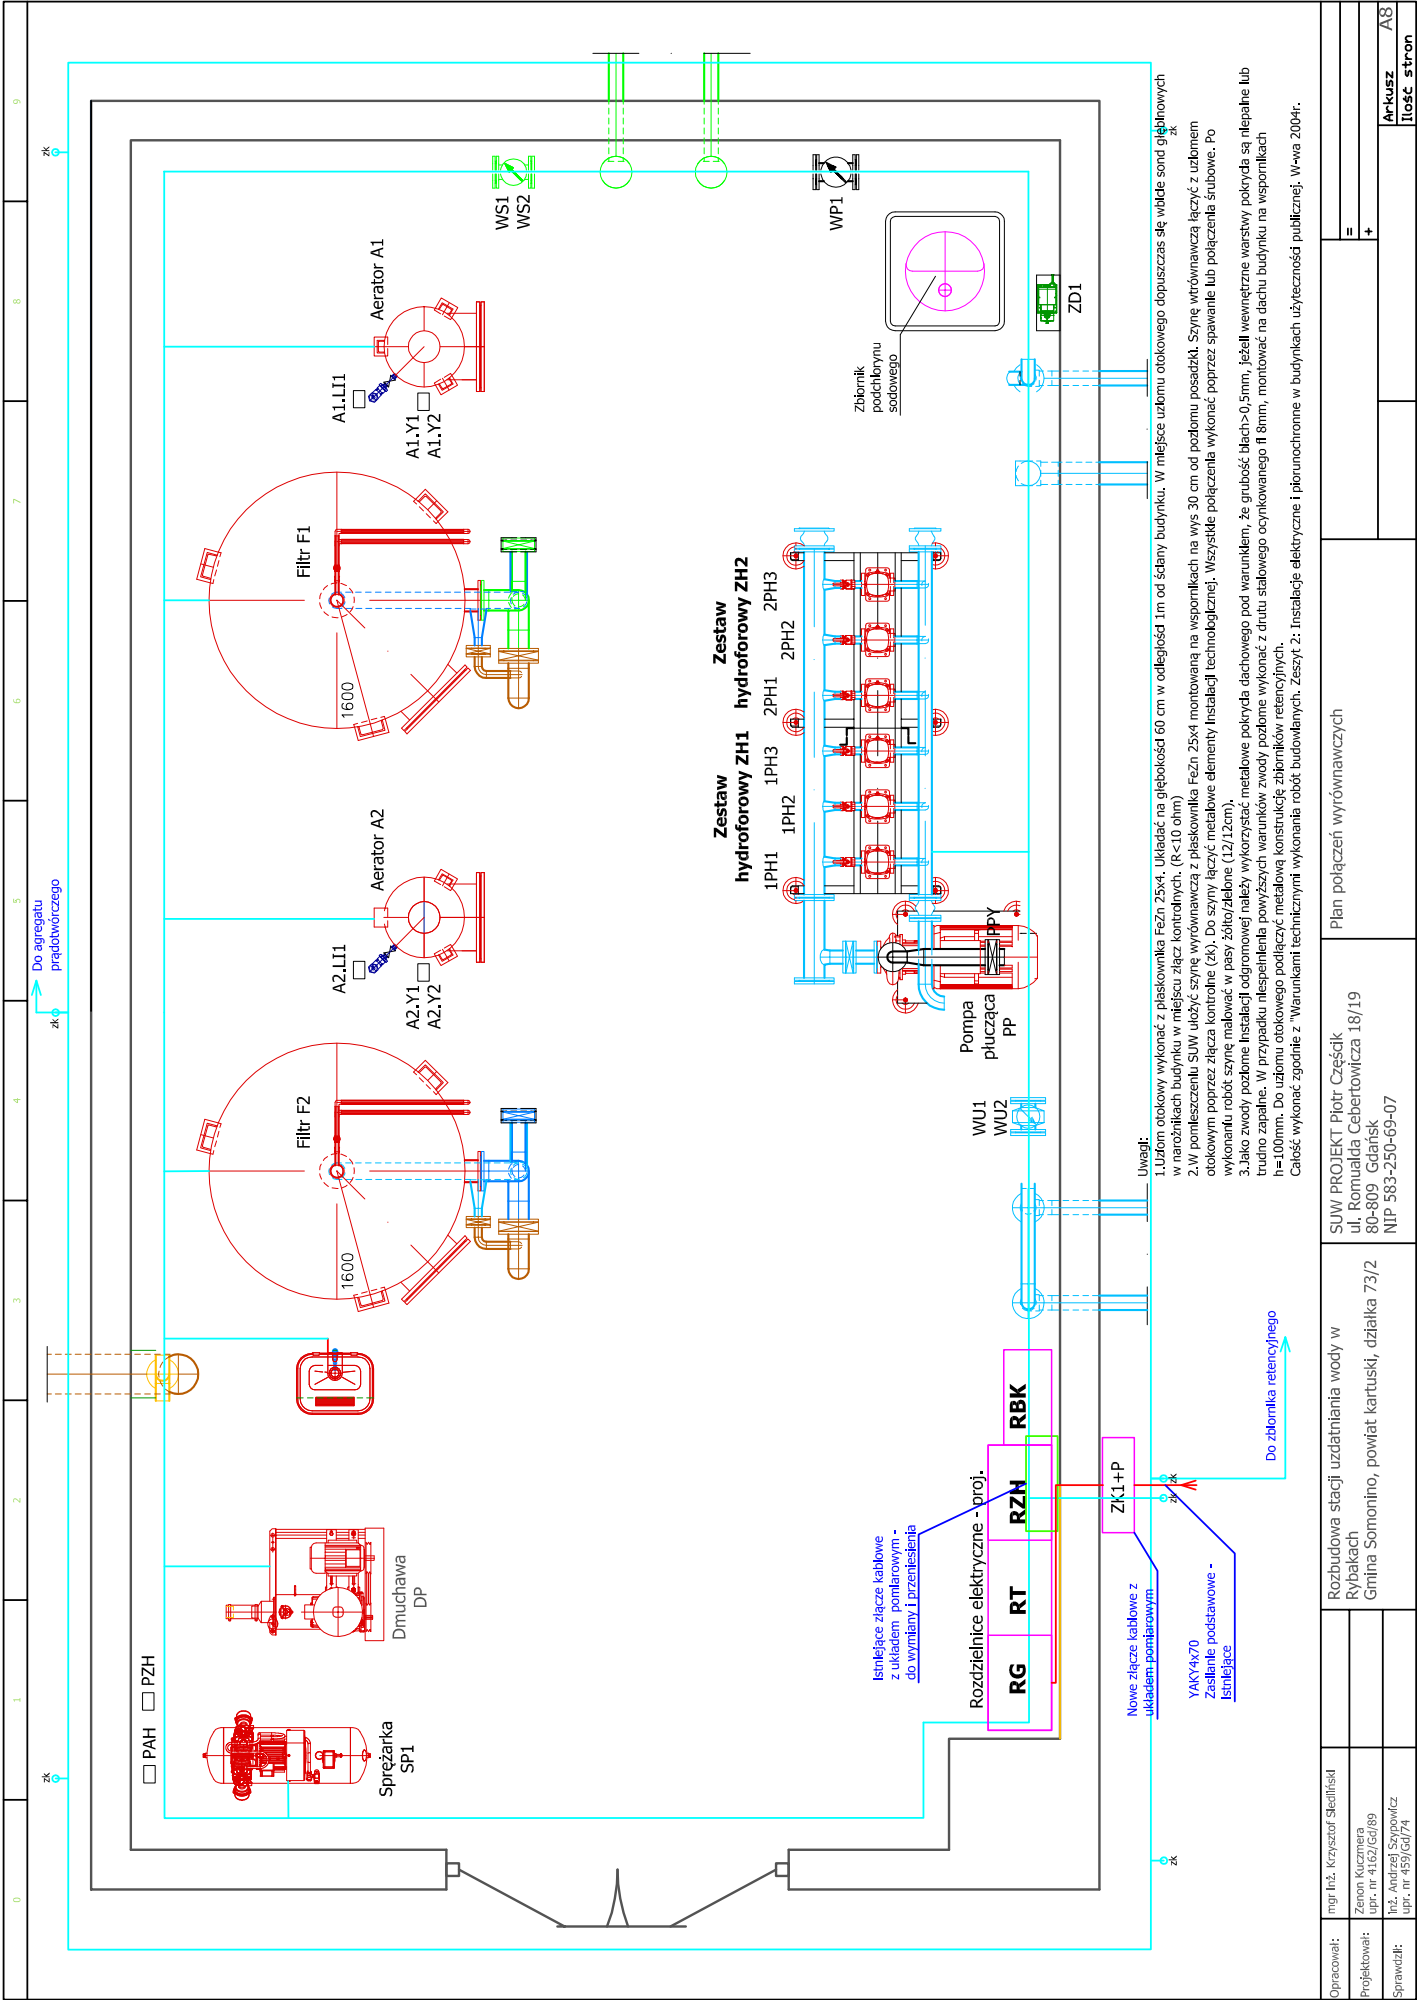

Rozbudowa stacji uzdatniania wody w Rybakach Gmina Somonino, powiat kartuski, działka 73/2		Plan połączeń wyrównawczych	
ul. Romualda Cebertowicza 18/19 80-809 Gdańsk NIP 583-250-69-07			

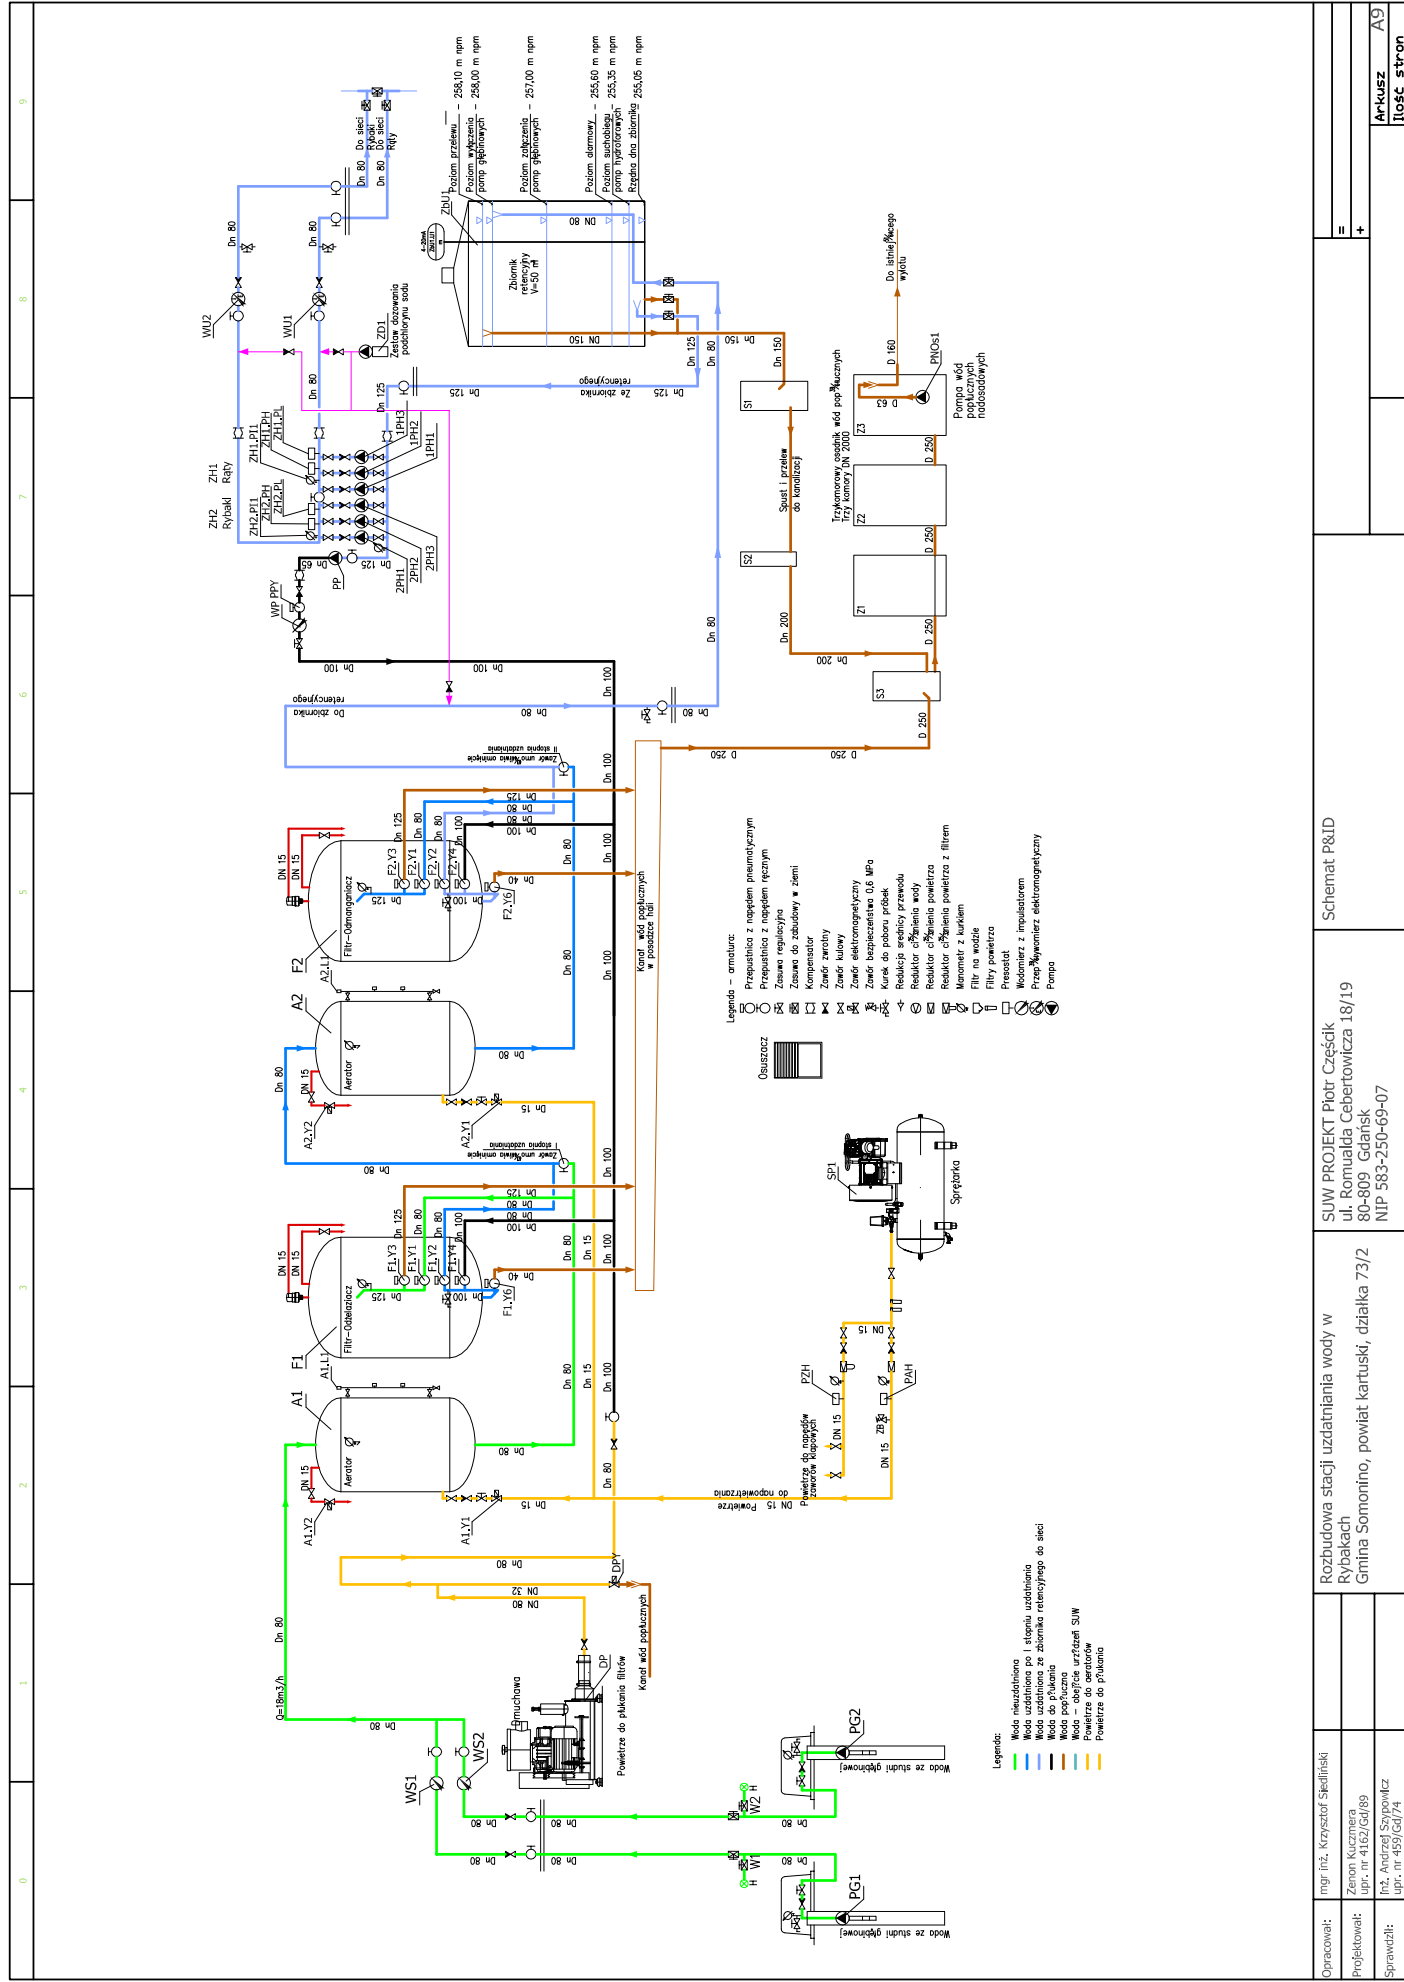

--	--	