MAPA SYTUACYJNO–WYSOKOŚCIOWA
SKALA 1:500

woj.: pomorskie
gmina: Somonino
obręb: Rybaki działki nr 8, 11, 12, 13, 44, 14, 12
obręb: Szymbark działki nr 237/2, 237/3, 237/4, 237/5
237/6, 237/7

linia kolejowa nr 201 Nowa Wieś Wielka – Gdynia
km 156.3–156.5

pionowy układ odniesienia: 2000
poziomy układ odniesienia: Amsterdam
mapa aktualna na dzień: styczeń 2017 r.
zakres pomiaru:
mapę wykonał:

RYS. 2.1 RYS. 2
RYS. 1
RYS. 3
RYS. 4 RYS. 4.1 RYS. 4.2

Nie wyklucza się istnienia w terenie innych nie wykazanych na niniejszej mapie urządzeń podziemnych, które ne były zgłoszone do inwentaryzacji lub o których brak jest informacji w jednostkach branżowych PKP.

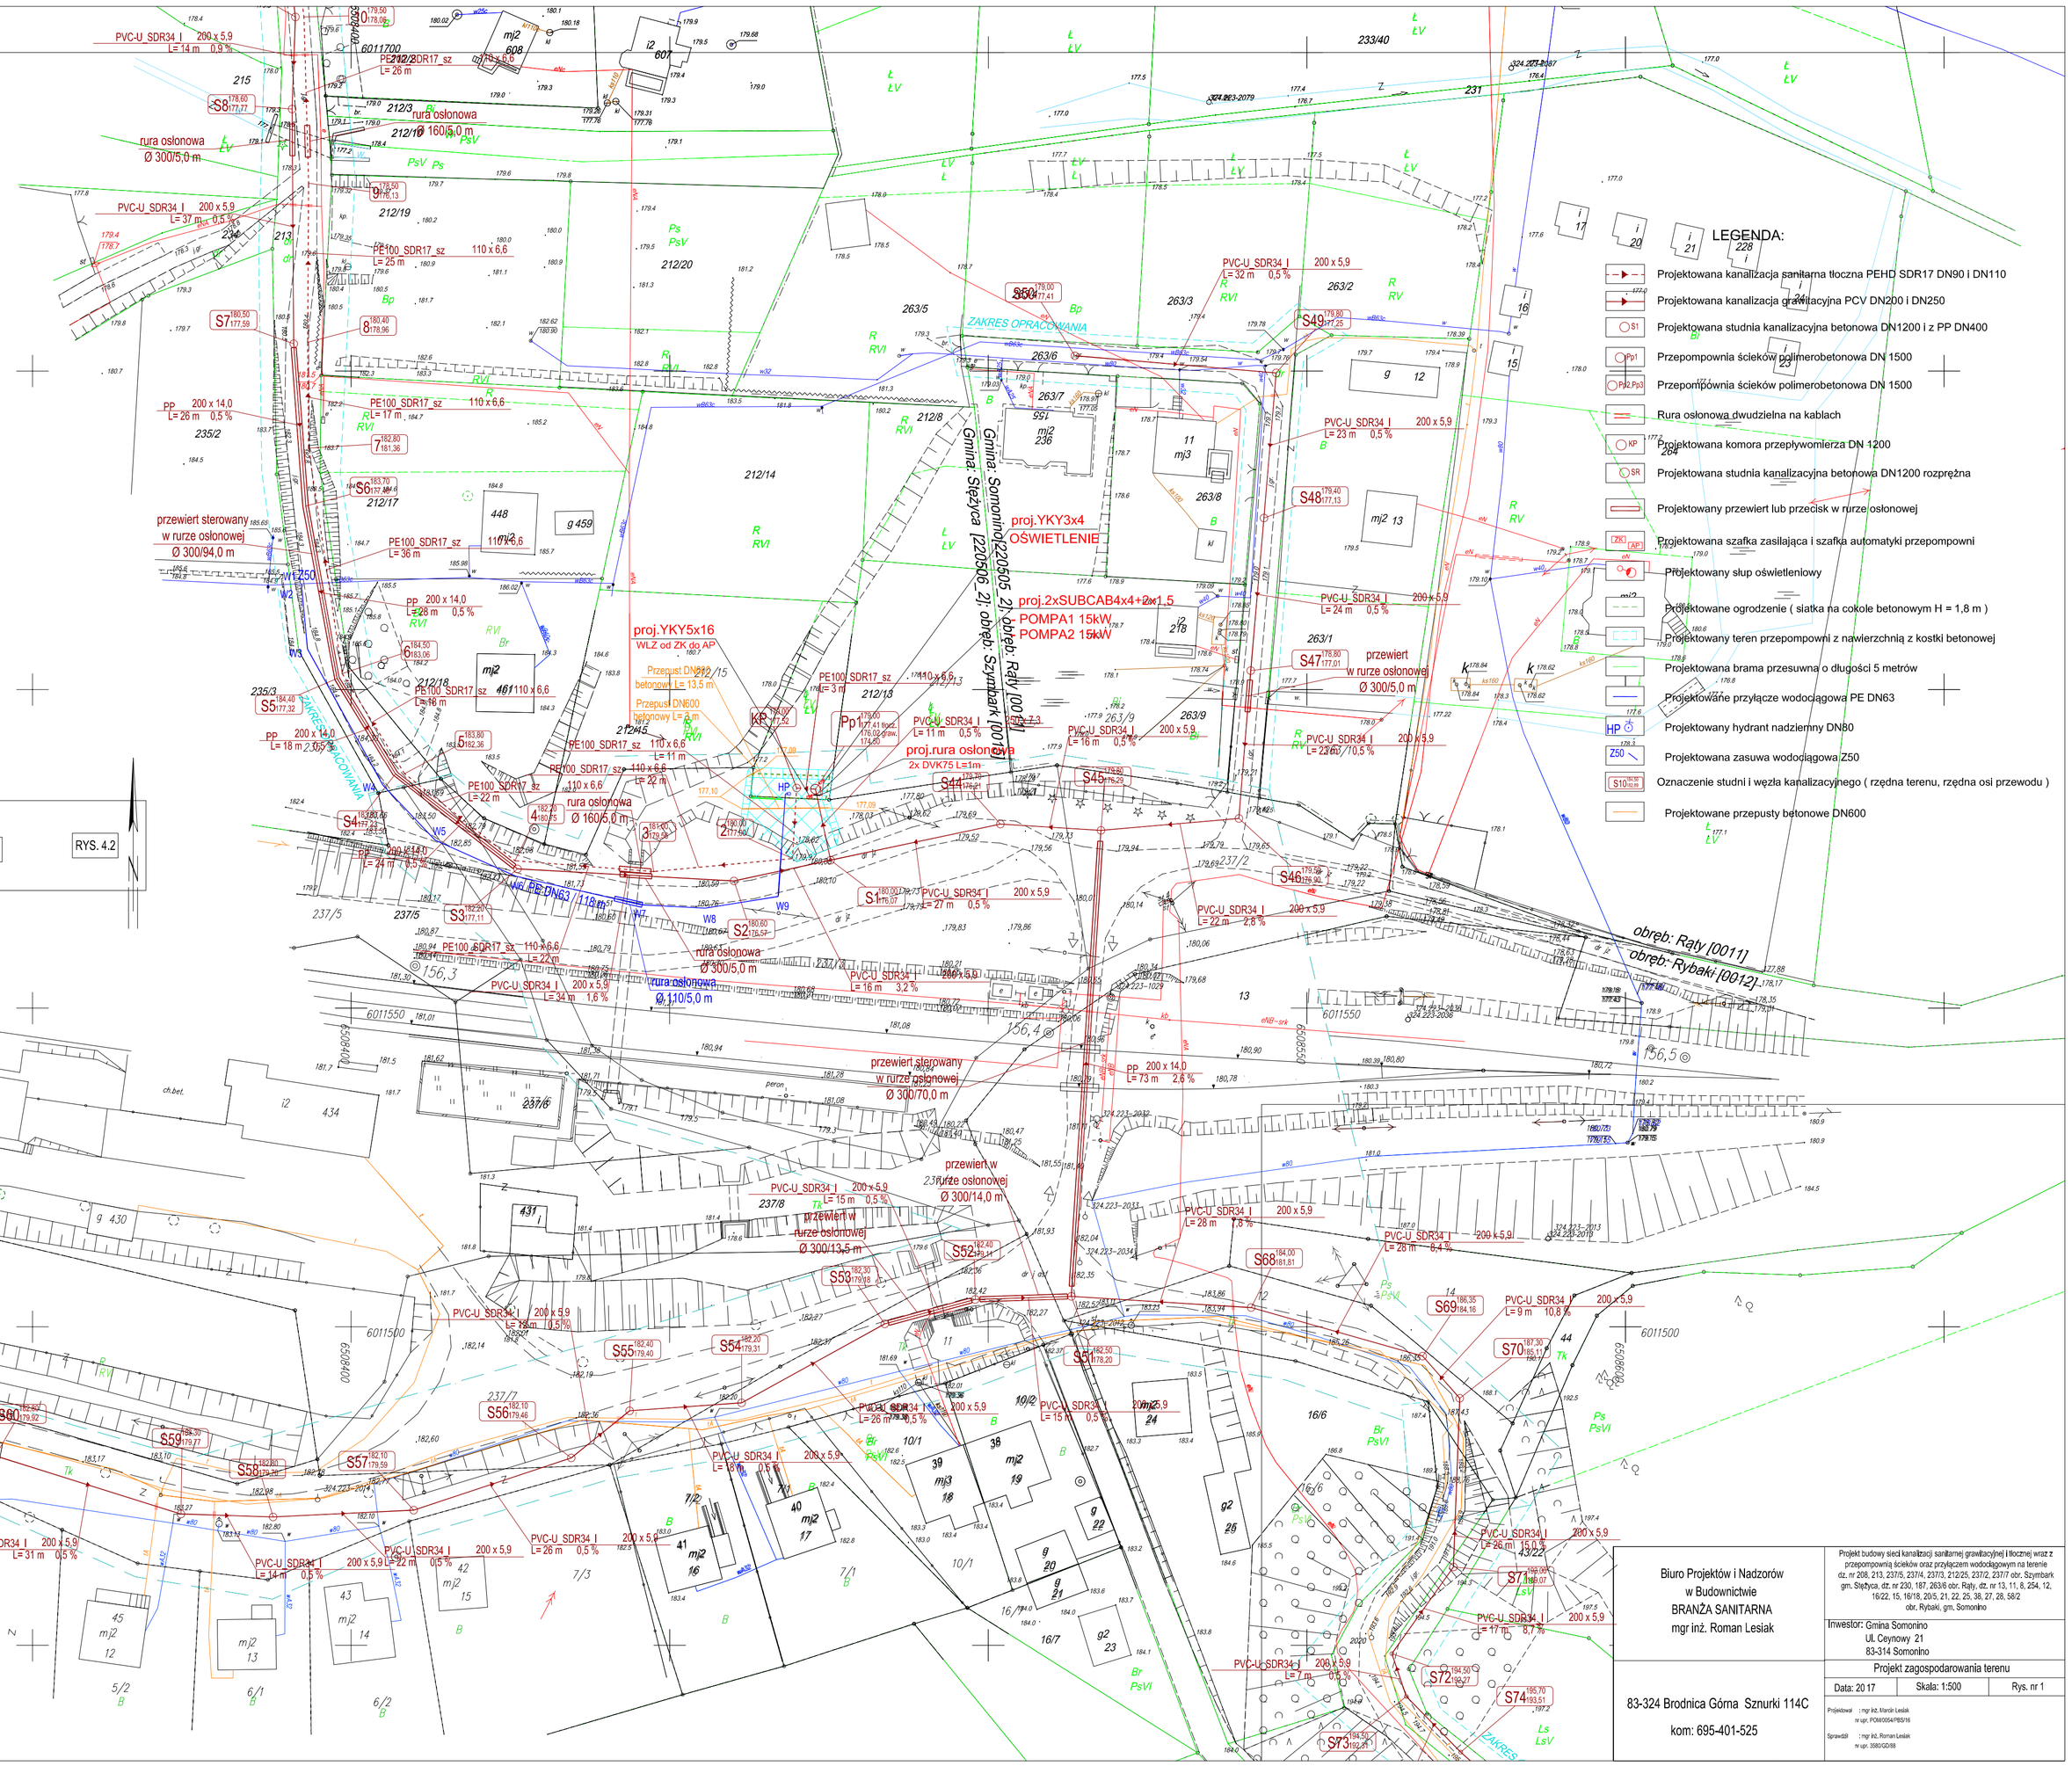

Biuro Projektów i Nadzorów
w Budownictwie
BRANŻA SANITARNA
mgr inż. Roman Lesiak

83-324 Brodnica Górna Sznurki 114C
kom: 695-401-525

Projekt budowy sieci kanalizacji sanitarnej grawitacyjnej i tłocznej wraz z przepompownią ścieków oraz przyłączem wodociągowym na terenie dz. nr 208, 213, 237/5, 237/4, 237/3, 212/25, 237/2, 237/7 obr. Szymbark gm. Stężyca, dz. nr 230, 187, 283/6 obr. Rąty, dz. nr 13, 11, 8, 254, 12, 16/22, 15, 16/18, 20/5, 21, 22, 25, 36, 27, 28, 58/2 obr. Rybaki, gm. Somonino

Inwestor: Gmina Somonino
Ul. Ceynowy 21
83-314 Somonino

Projekt zagospodarowania terenu

Data: 2017	Skala: 1:500	Rys. nr 1

Projektował: mgr Inż. Marcin Lesiak
nr upr. POM/0054/PBD/16
Sprawdził: mgr Inż. Roman Lesiak
nr upr. 3580/GDI/88