

MAPA DO CELÓW PROJEKTOWYCH

ARKUSZ NR 1

Identyfikator zgłoszenia pracy geodezyjnej		G.6641.354.2017	
Nazwa miejscowości		RĄTY, SZYMBARK	
Jednostka ewidencyjna	identyfikator	220505_2	220506_2
	nazwa	Somonino	Stężycza
Obręb ewidencyjny	identyfikator	0011	0015
	nazwa	Rąty	Szymbark
Działka nr		208 [Szymbark]	
Skala mapy		1: 500	
Nazwa układu współrzędnych	prostokątnych płaskich	PL-2000	
	układu wysokości	PL-KRON86-NH	
Oznaczenie granic obszaru, który był przedmiotem aktualizacji			
Data opracowania mapy		03.08.2017 r.	
Nie wyklucza się istnienia w terenie innych, niewykazanych na niniejszej mapie urządzeń podziemnych, które nie były zgłoszone do inwentaryzacji.			
Granice działek wkreślono na podstawie danych otrzymanych z PODGiK w Kartuzach bez ustalenia stanu prawnego.			

Legenda:

- żywopłot



- zwał kamieni

podpis osoby reprezentującej wykonawcę


podpis geodety uprawnionego, który opracował mapę

W granicach obszaru będącego przedmiotem aktualizacji nie wykonywano ustalenia obciążeń gruntowych.

Projektowane sieci uzbrojenia podziemnego uzgodnione w RUDP:
- brak

SZKIC ORIENTACJI

Gmina: Somonino[220505_2]; obręb: Rąty [0011]
Gmina: Stężycza [220506_2]; obręb: Szymbark [0015]

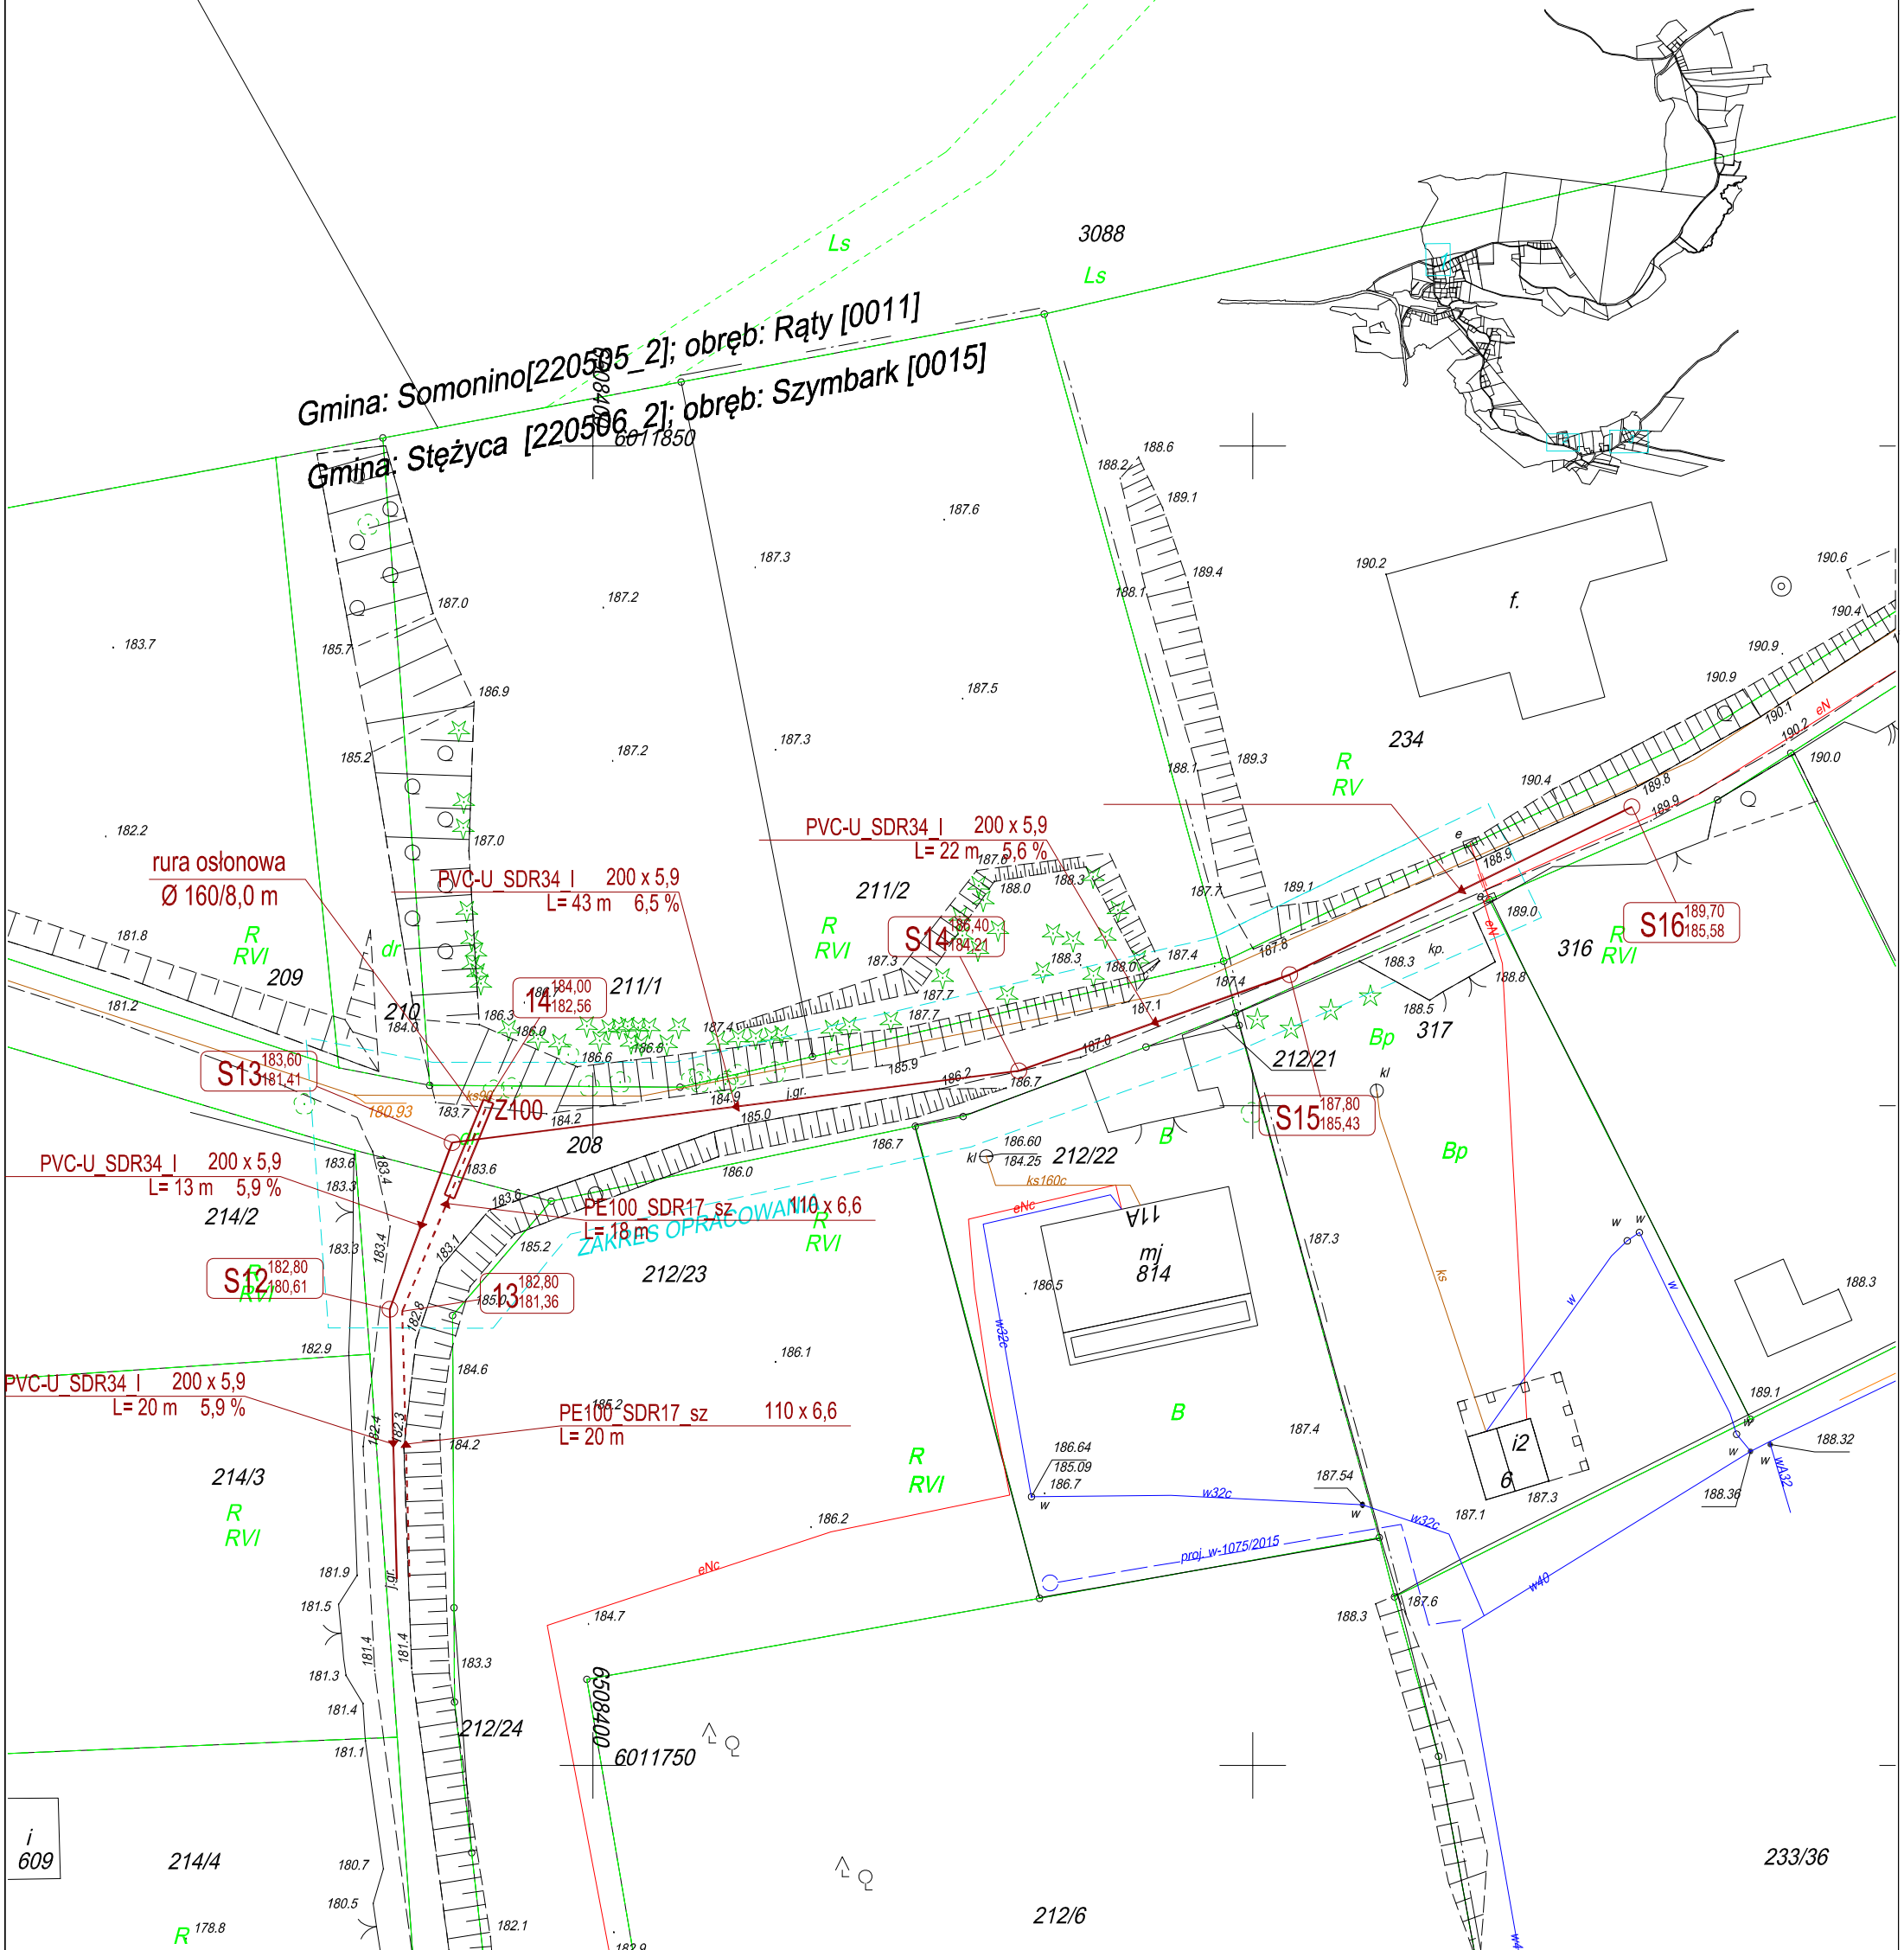

i
609

233/36