


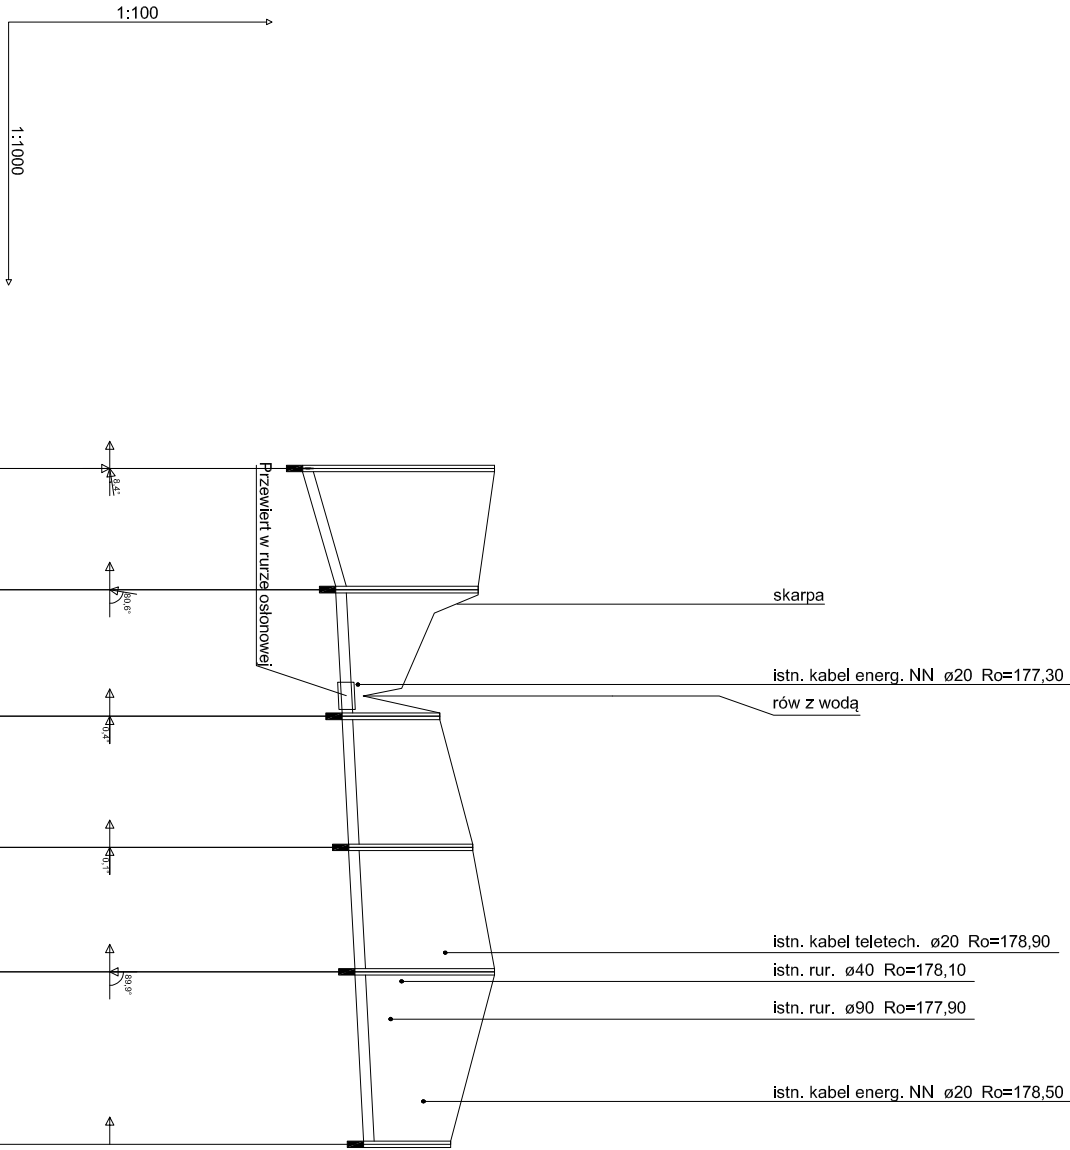

Poziom porównawczy 170,00 m n.p.m.

Rzędna terenu projektowanego	179.80	179.50	178.80	179.40	179.80	
Rzędna terenu istniejącego	179.80	179.50	178.80	179.40	179.80	179.00
Rzędna dna kanału	176.29	176.90	177.01	177.13	177.25	177.41
Zagłębienie dna kanału [m]	3.51	2.60	1.79	2.27	2.55	1.59
Odległości [m]	22	23	24	23	32	
Średnice, materiał	PVC-U_SDR34_I 200x5,9					
	Spadek 2,7 %					
	PVC-U_SDR34_I 200x5,9					
	0,5 %					
Długość trasy [m]	0	22	45	69	92	124

S45

S46

S47

S48

S49

S50

Projekt Budowy Sieci Kanalizacji Sanitarnej gminnej i tłoczni wraz z przepompownią ścieków oraz przyłączeń wodoszczepnych na terenie dz. nr 208, 213, 237/5, 237/4, 237/3, 212/15, 237/2, 237/7 obr. Symonów gmina, Sępków 254-12, 254-15, 15-18 obr. Pyska gmina, Symonów miejscowość Gmina Symonów ul. Główna 21 85-314 Symonów			Projekt Budowy Sieci Kanalizacji Sanitarnej gminnej i tłoczni wraz z przepompownią ścieków oraz przyłączeń wodoszczepnych na terenie dz. nr 208, 213, 237/5, 237/4, 237/3, 212/15, 237/2, 237/7 obr. Symonów gmina, Sępków 254-12, 254-15, 15-18 obr. Pyska gmina, Symonów miejscowość Gmina Symonów ul. Główna 21 85-314 Symonów		
83-324 Brodnica Góra Szynki 114C kont: 695-401-525			Data: 2017 Skala: 1:1000 Rys. nr 8		