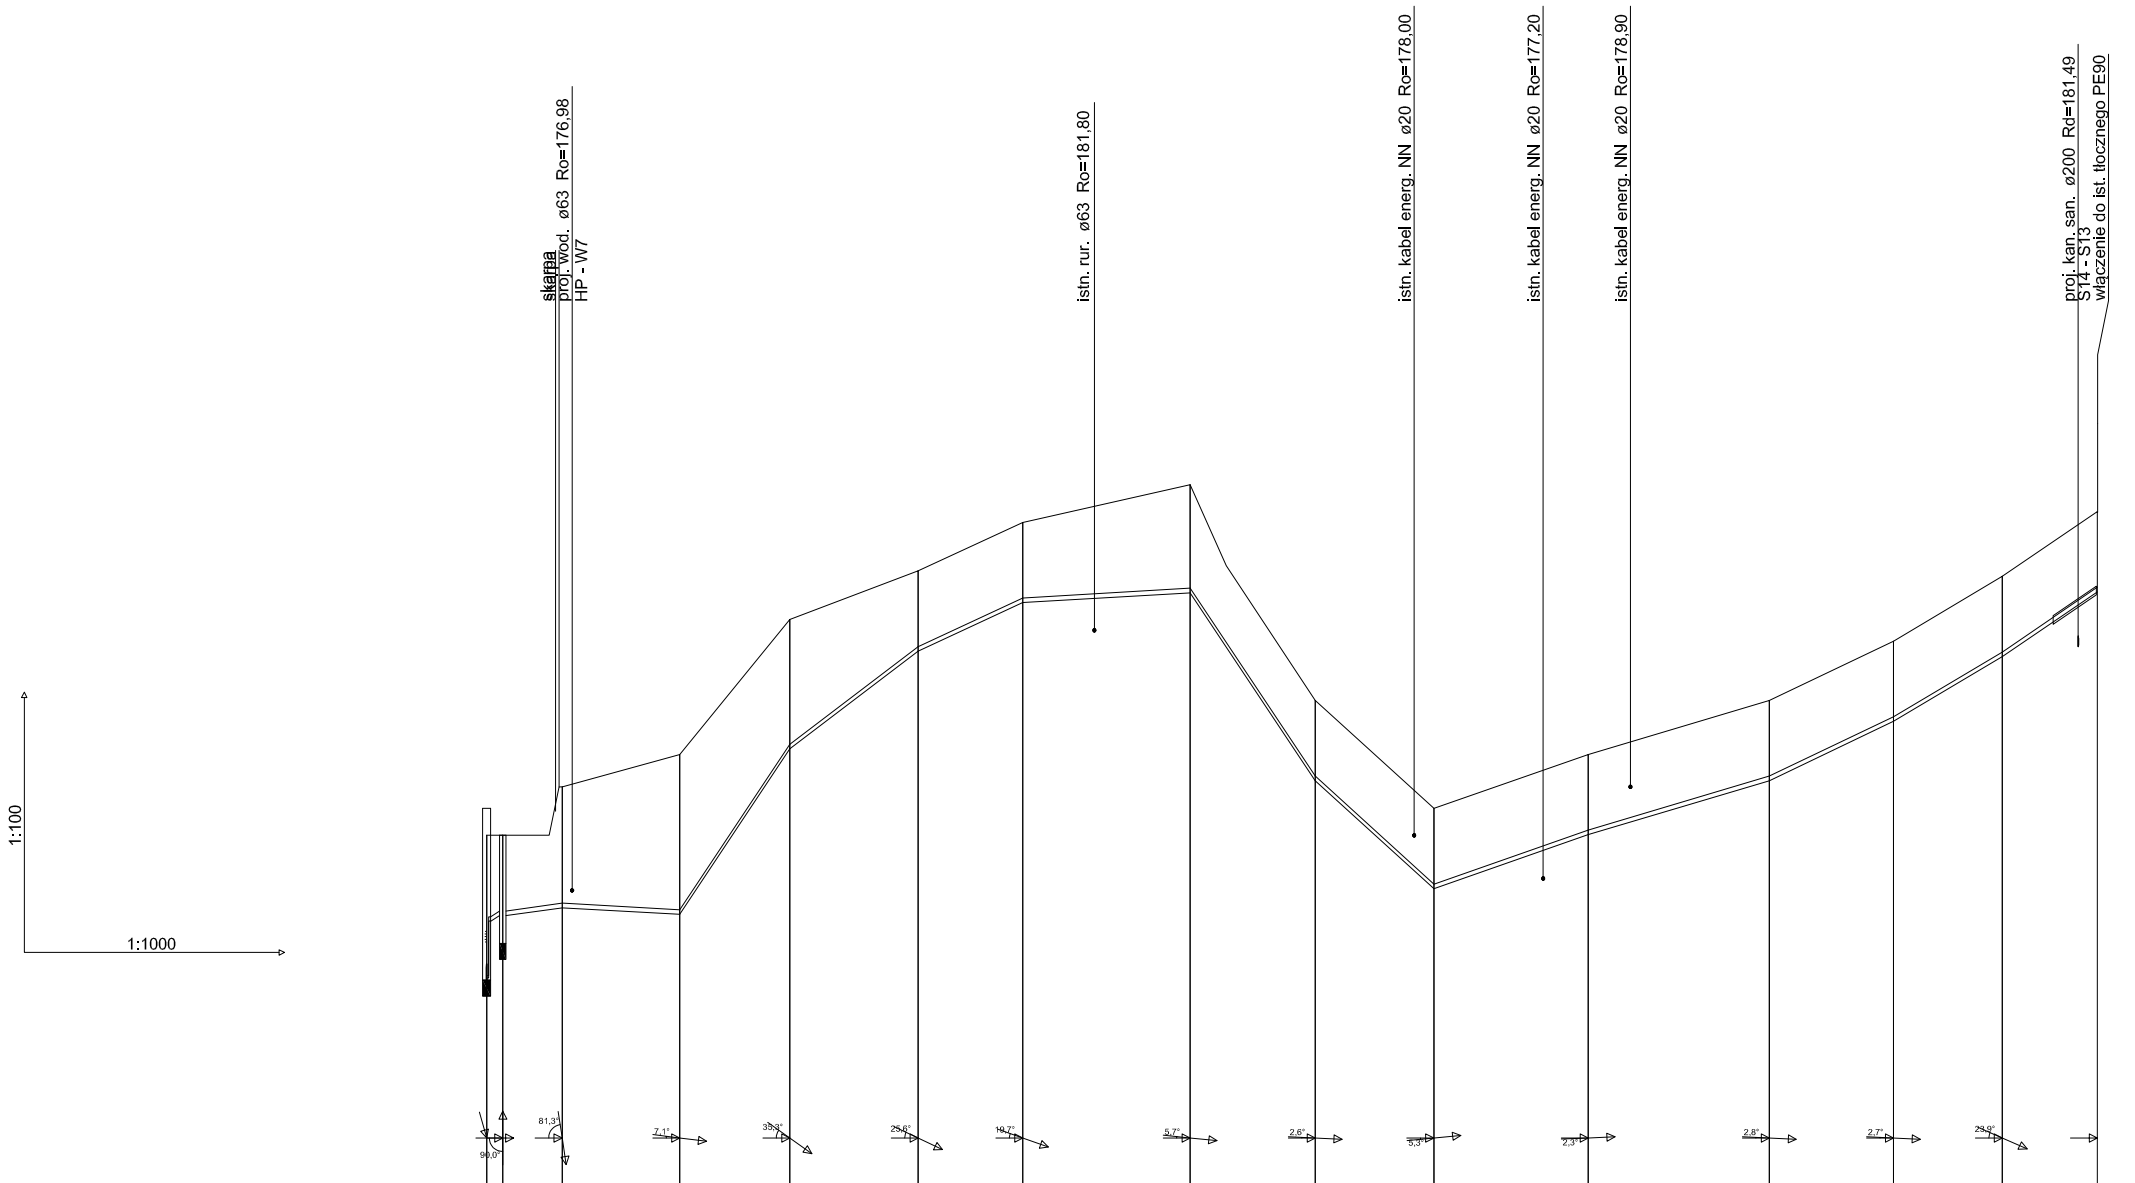

Rzędna terenu projektowanego	178,00	178,00	178,90	179,50	182,00	182,90	183,80	184,50	180,50	178,50	179,50	180,50	181,60	182,80	184,00
Rzędna terenu istniejącego	178,00	178,00	178,90	179,50	182,00	182,90	183,80	184,50	180,50	178,50	179,50	180,50	181,60	182,80	184,00
Rzędna dna kanału	176,02	176,54	176,66	176,54	179,61	181,42	182,32	182,50	179,02	177,02	178,02	179,02	180,12	181,32	182,52
Zagłębienie dna kanału [m]	1,98	1,46	2,24	2,96	2,39	1,48	1,48	2,00	1,48	1,48	1,48	1,48	1,48	1,48	1,48
Odległości [m]	3	11	22	20	24	19	31	23	22	29	34	23	20	18	
Średnice, materiał / Spadek	PE100_SDR17_sz 90×5,4	PE100_SDR17_sz 90×5,4	1,0 % 90×5,4 PE100_SDR17_sz	0,6 % PE100_SDR17_sz 90×5,4 / 15,0 %	PE100_SDR17_sz 90×5,4 / 7,6 %	PE100_SDR17_sz 90×5,4 / 4,6 %	PE100_SDR17_sz 90×5,4 / 0,6 %	90×5,4 PE100_SDR17_sz / 15,0 %	90×5,4 PE100_SDR17_sz / 9,1 %	PE100_SDR17_sz 90×5,4 / 3,5 %	PE100_SDR17_sz 90×5,4 / 3,0 %	PE100_SDR17_sz 90×5,4 / 4,8 %	PE100_SDR17_sz 90×5,4 / 6,0 %	PE100_SDR17_sz 90×5,4 / 6,8 %	
Długość trasy [m]	0		14	36	56	80	100	131	154	176	204	238	261	281	299

Pp1 2 3 4 5 6 7 8 9 10 11 12 13 14

1

Biuro Projektów i Nadzorów w Budownictwie BRANŻA SANITARNA mgr inż. Roman Lesiak	Projekt budowy sieci kanalizacji sanitarnej grawitacyjnej i tłocznej wraz z przepompownią ścieków oraz przyłączem wodociągowym na terenie dz. nr 208, 213, 237/5, 237/4, 237/3, 212/15, 237/2, 237/7 obr. Szymbark gm. Stężyca, dz. nr 230, 187, 263/6 obr. Raty, dz. nr 13, 11, 8, 254, 12, 16/22, 15, 16/18 obr. Rybaki gm. Somonino
	Inwestor: Gmina Somonino Ul. Ceynowy 21 83-314 Somonino
83-324 Brodnica Górna Sznurki 114C kom: 695-401-525	Profil podłużny sieci kanalizacji tłocznej
	Data: 2017 / Skala: 1:1000 / Rys. nr 11
	Projektował: mgr inż. Marcin Lesiak, nr upr. POM/0054/PBS/16
	Sprawdził: mgr inż. Roman Lesiak, nr upr. 0066/0688