


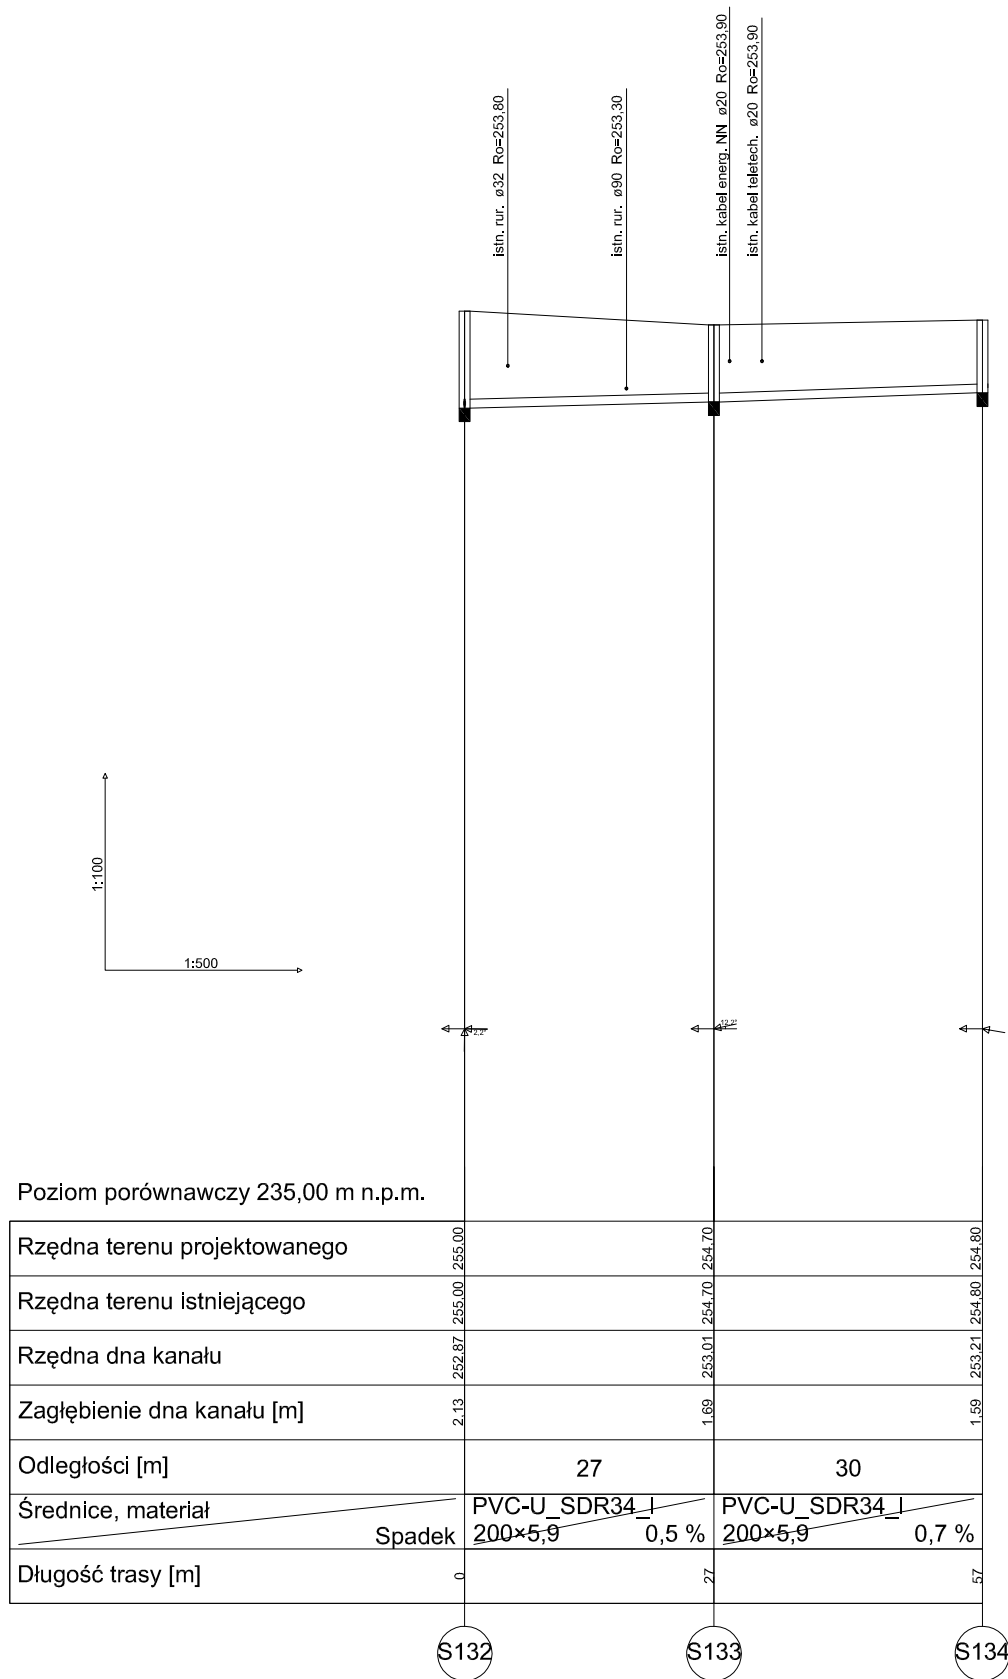

Biuro Projektów i Nadzorów w Budownictwie BRANŻA SANITARNA mgr inż. Roman Lesiak	Projekt budowy sieci kanalizacji sanitarnej grawitacyjnej i tłocznej wraz z przepompownią ścieków oraz przyłączem wodociągowym na terenie dz. nr 208, 213, 237/5, 237/4, 237/3, 212/25, 237/2, 237/7 obr. Szymbark gm. Sieżyca, dz. nr 230, 187, 263/8 obr. Rały, dz. nr 13, 11, 8, 254, 12, 16/22, 15, 16/18, 20/5, 21, 22, 25, 38, 27, 28, 58/2 obr. Rybaków gm. Somonino		
	Inwestor: Gmina Somonino Ul. Ceynowy 21 83-314 Somonino		
83-324 Brodnica Górna Sznurki 114C kom: 695-401-525	Profil podłużny sieci kanalizacji grawitacyjnej		
	Data: 2017	Skala: 1:500	Rys. nr 11