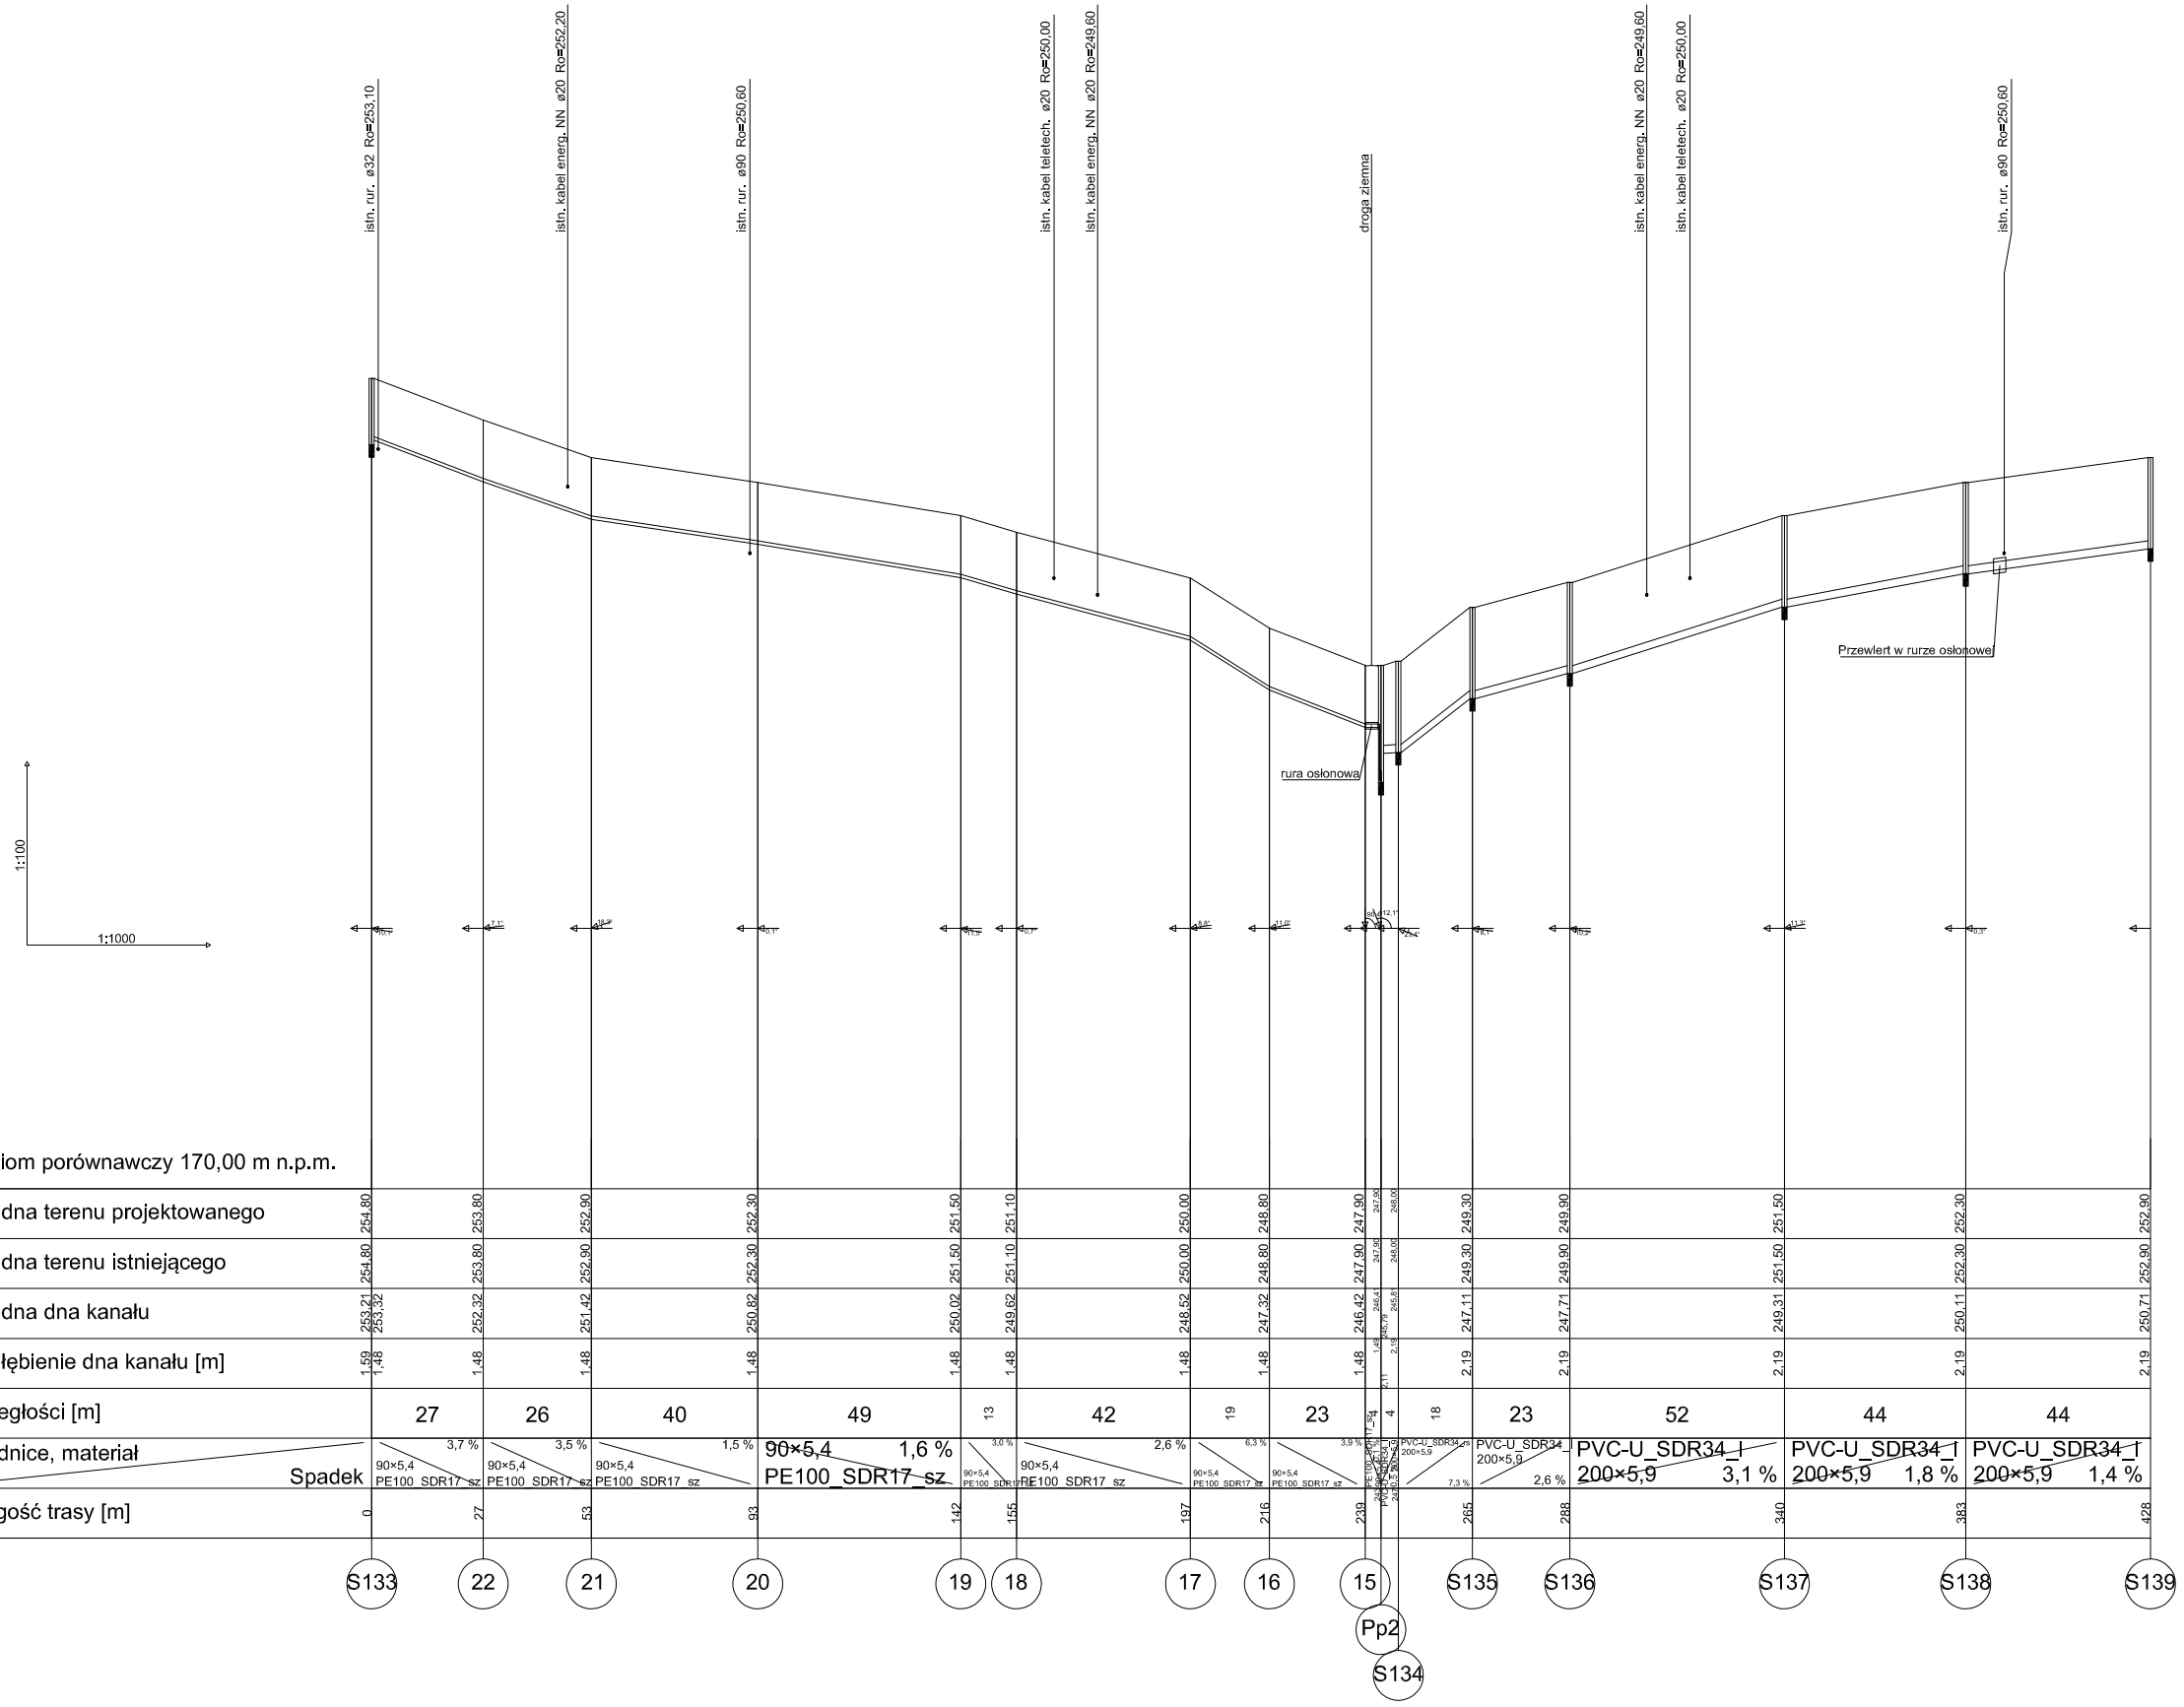

Poziom porównawczy 170,00 m n.p.m.

Rzędna terenu projektowanego	254,80		253,80		252,90		252,30		251,50		251,10		250,00		248,80		247,90	247,50	248,00	249,30	249,90		251,50		252,30		252,90
Rzędna terenu istniejącego	254,80		253,80		252,90		252,30		251,50		251,10		250,00		248,80		247,90	247,50	248,00	249,30	249,90		251,50		252,30		252,90
Rzędna dna kanału	253,21 253,32		252,32		251,42		250,82		250,02		249,62		248,52		247,32		246,42	246,4 245,7	245,8	247,11	247,71		249,31		250,11		250,71
Zagłębienie dna kanału [m]	1,59 1,48		1,48		1,48		1,48		1,48		1,48		1,48		1,48		1,48	1,48 2,11	2,19	2,19	2,19		2,19		2,19		2,19
Odległości [m]		27		26		40		49		13		42		19		23		4	18		23		52		44		44
Średnice, materiał		90×5,4 PE100_SDR17_sz		90×5,4 PE100_SDR17_sz		90×5,4 PE100_SDR17_sz		90×5,4 PE100_SDR17_sz		90×5,4 PE100_SDR17_sz		90×5,4 PE100_SDR17_sz		90×5,4 PE100_SDR17_sz		90×5,4 PE100_SDR17_sz		PVC-U_SDR34_rs 200×5,9		PVC-U_SDR34_rs 200×5,9		PVC-U_SDR34_1 200×5,9		PVC-U_SDR34_1 200×5,9		PVC-U_SDR34_1 200×5,9
Spadek		3,7 %		3,5 %		1,5 %		90×5,4 PE100_SDR17_sz 1,6 %		3,0 %		2,6 %		6,3 %		3,9 %		7,3 %		2,6 %		3,1 %		1,8 %		1,4 %
Długość trasy [m]	0		27		53		93		142		155		197		216		239		265		288		340		383		428
	S133		22		21		20		19		18		17		16		15		S135		S136		S137		S138		S139

Pp2

S134

Biuro Projektów i Nadzorów w Budownictwie BRANŻA SANITARNA mgr inż. Roman Lesiak	Projekt budowy sieci kanalizacji sanitarnej grawitacyjnej i tłocznej wraz z przepompownią ścieków oraz przyłączem wodociągowm na terenie dz. nr 208, 213, 237/5, 237/4, 237/3, 212/25, 237/2, 237/7 obr. Szynbark gm. Stężyca, dz. nr 230, 187, 263/6 obr. Rąty, dz. nr 13, 11, 8, 254, 12, 16/22, 15, 16/18, 20/5, 21, 22, 25, 38, 27, 28, 58/2 obr. Rybakił gm. Somonino
	Inwestor: Gmina Somonino Ul. Ceynowy 21 83-314 Somolino
83-324 Brodnica Górna Sznurki 114C kom: 695-401-525	Profil podłużny sieci kanalizacji grawitacyjnej i tłocznej
	Data: 2017 | Skala: 1:1000 | Rys. nr 12
	Projektował: mgr inż. Marcin Lesiak nr ewp.: PDM/0230/4/PBS/16
	Sprawdził: mgr inż. Roman Lesiak nr ewp.: 0580/5/0/88