
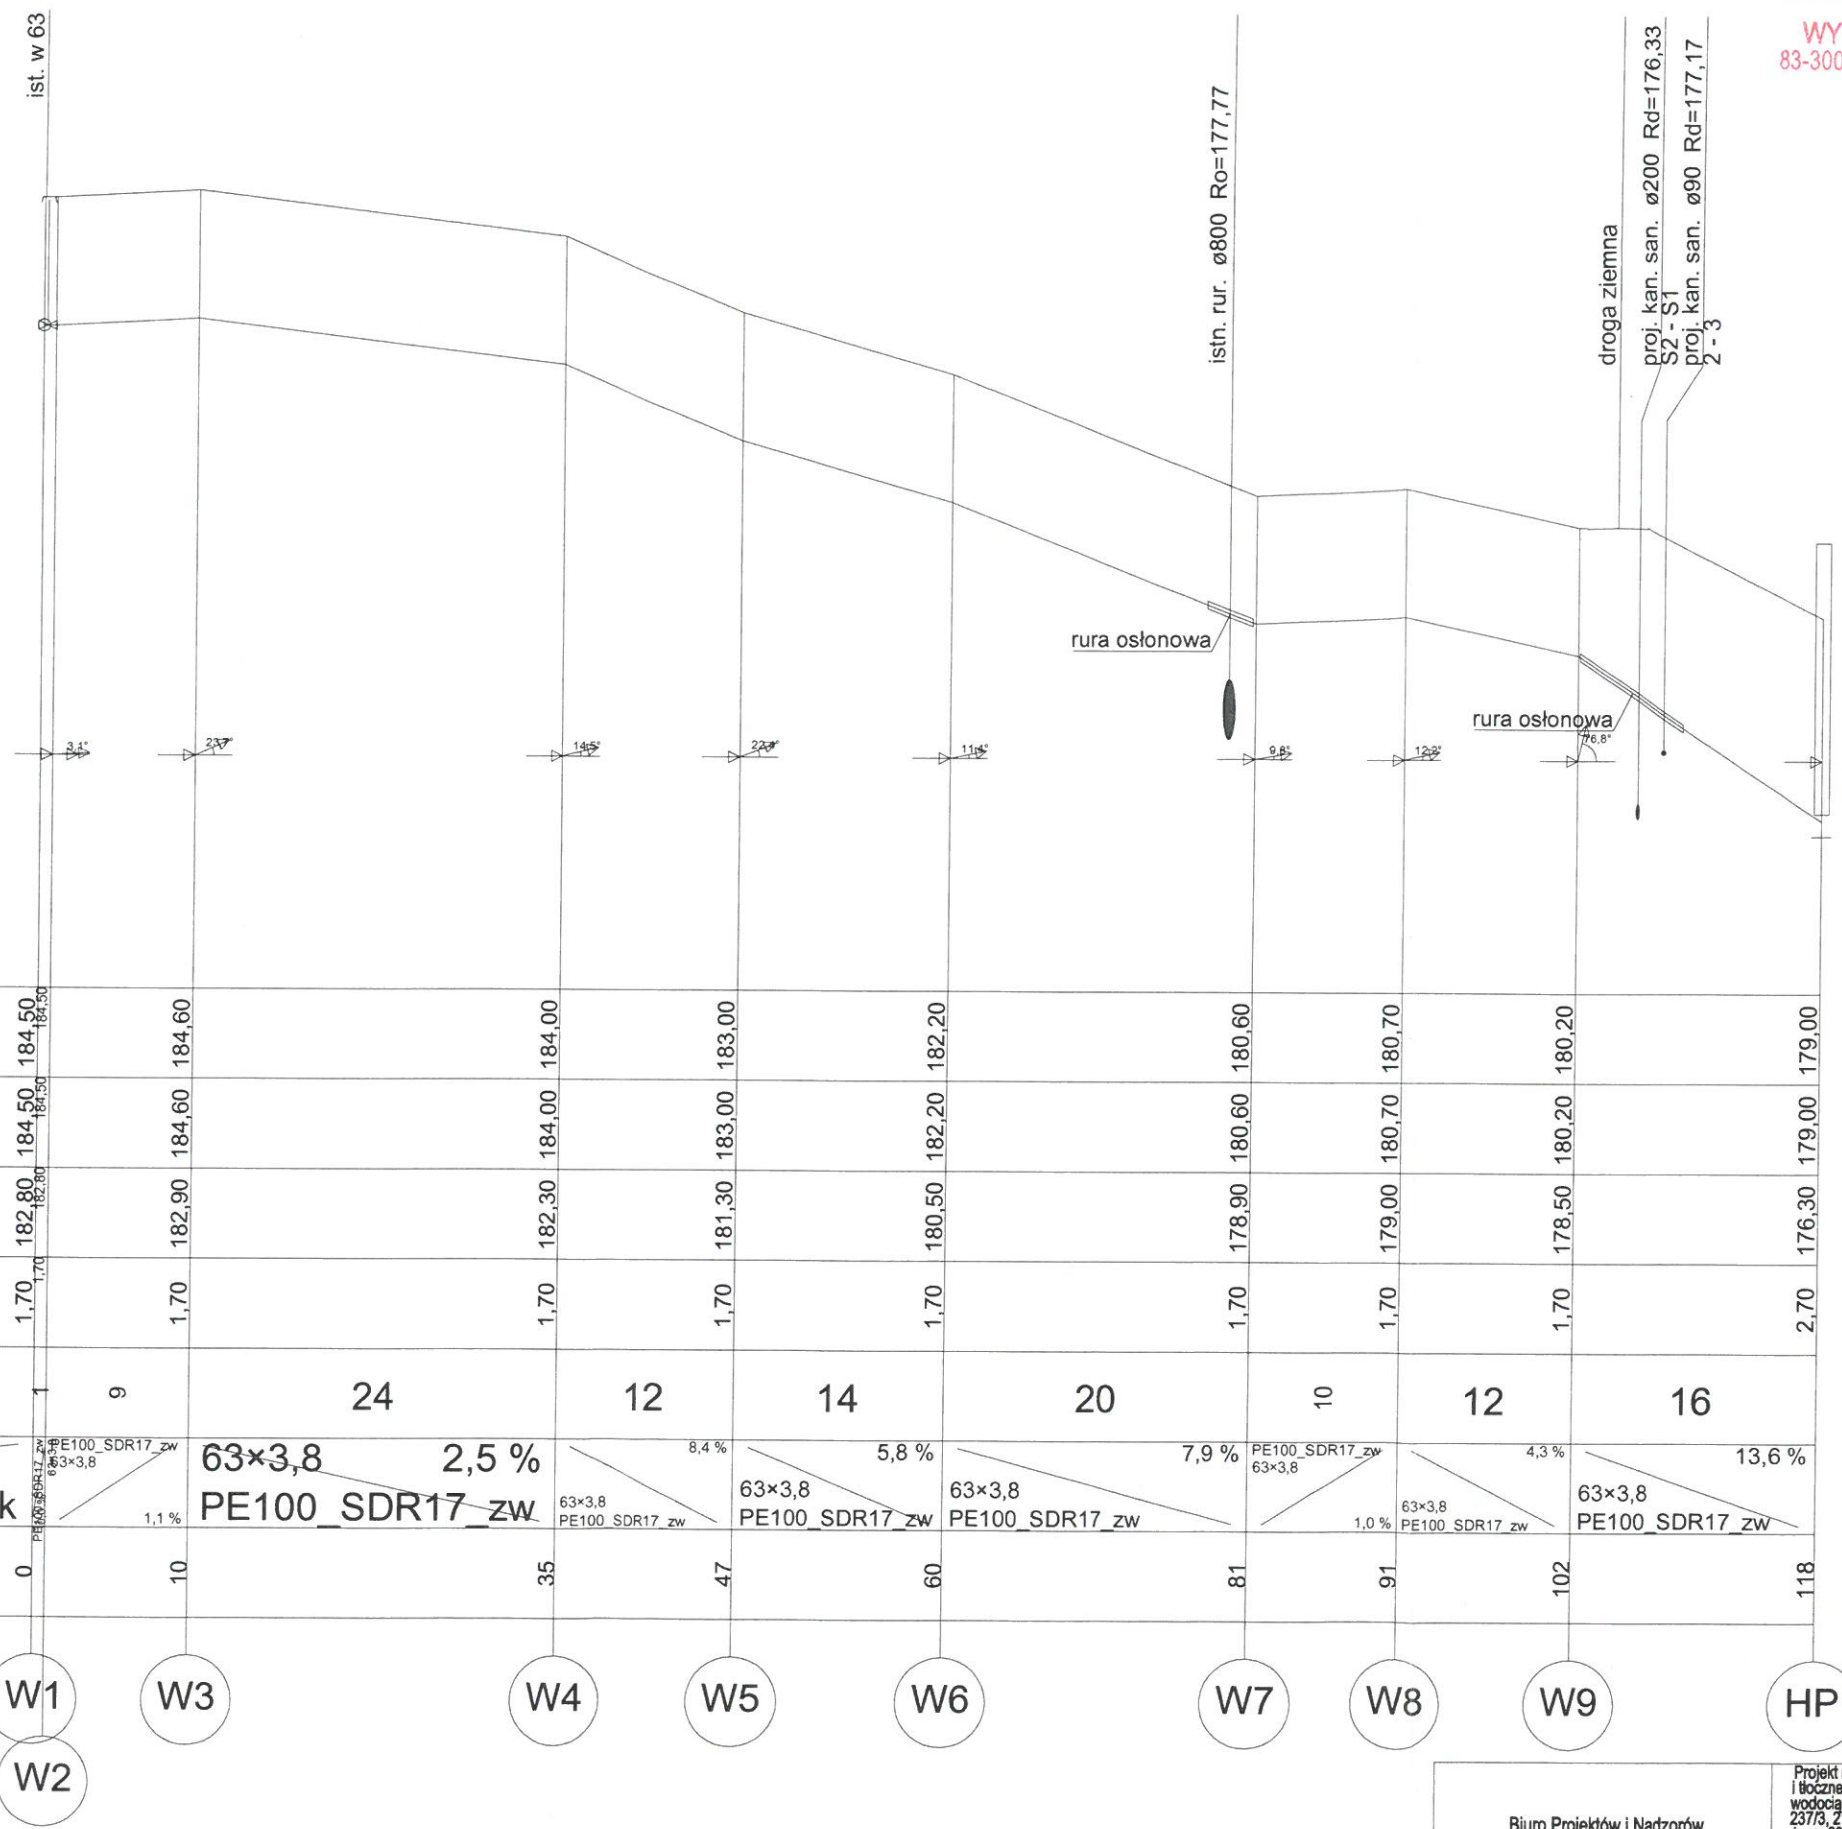


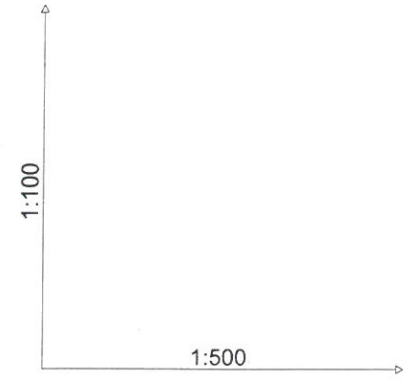

Poziom porównawczy 174,00 m n.p.m.

Rzędna terenu projektowanego	184,50	184,50	184,60	184,00	183,00	182,20	180,60	180,70	180,20	179,00
Rzędna terenu istniejącego	184,50	184,50	184,60	184,00	183,00	182,20	180,60	180,70	180,20	179,00
Rzędna osi rurociągu [m]	182,80	182,90	182,30	181,30	180,50	178,90	179,00	178,50	178,30	176,30
Zagłębienie osi rurociągu	1,70	1,70	1,70	1,70	1,70	1,70	1,70	1,70	1,70	2,70
Odległości [m]	9	24	12	14	20	10	12	16		
Średnice, materiał	63×3,8 PE100 SDR17_zw	63×3,8 PE100 SDR17_zw	63×3,8 PE100 SDR17_zw	63×3,8 PE100 SDR17_zw	63×3,8 PE100 SDR17_zw	63×3,8 PE100 SDR17_zw	63×3,8 PE100 SDR17_zw	63×3,8 PE100 SDR17_zw	63×3,8 PE100 SDR17_zw	63×3,8 PE100 SDR17_zw
Spadek	1,1 %	2,5 %	8,4 %	5,8 %	7,9 %	1,0 %	4,3 %	13,6 %		
Długość trasy [m]	0	10	35	47	60	81	91	102	118	
	W1	W3	W4	W5	W6	W7	W8	W9	HP	

Biurowiektów i Nadzorów
w Budownictwie
BRANŻA SANITARNA
mgr inż. Roman Lesiak

83-324 Brodnica Góra Sznurki 114C
kom: 695-401-525

Projekt budowy sieci kanalizacji sanitarnej grawitacyjnej i tłocznej wraz z przepompownią ścieków oraz przyłącza wodociągowego na terenie dz. nr 208, 213, 237/5, 237/4, 237/3, 212/25, 237/2, 237/7 obr. Szymbark, gm. Sztężyca, dz. nr 230, 187, 263/6 obr. Rąty, dz. nr 13, 11, 8, 254, 12, 16/22, 15, 16/18, 20/5, 21, 22, 25, 38, 27, 28, 58/2 obr. Rybaków, gm. Somonino

Inwestor:
Gmina Somonino
ul. Ceynowy 21
83-314 Somonino

Profil podłużny przyłącza wodociągowego


Data: 2017Skala: 1:100/500Rys. nr 13

Projektował: mgr inż. Marcin Lesiak
nr upr. POM/0054/PBS/16

Sprawdził: mgr inż. Roman Lesiak
nr upr. 3580/GD/88

89

Płyta nastudzienna

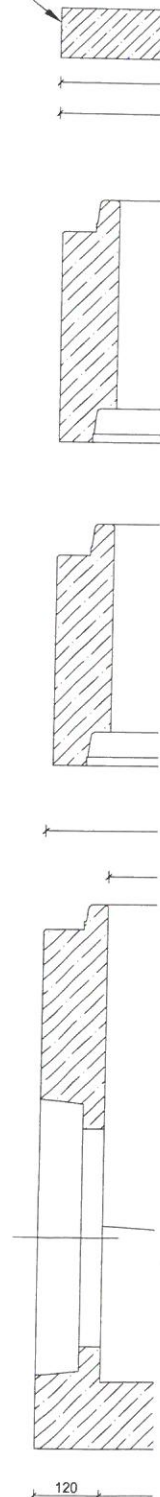

Biurow Projektów i Nadzorów
w Budownictwie
BRANŻA SANITARNA
mgr inż. Roman Lesiak

83-324 Brodnica Góra Sznurki 114C
kom: 695-401-525

Projekt budowy sieci kanalizacji sanitarnej grawitacyjnej i tłocznej wraz z przepompownią ścieków oraz przyłącza wodociągowego na terenie dz. nr 208, 213, 237/5, 237/4, 237/3, 212/25, 237/2, 237/7 obr. Szybków, gm. Sierpc, dz. nr 230, 187, 263/6 obr. Raty, dz. nr 13, 11, 8, 254, 12, 16/22, 15, 16/18, 20/5, 21, 22, 25, 38, 27, 28, 58/2 obr. Rybaki, gm. Somonino

Inwestor:
Gmina Somonino
ul. Ceynowy 21
83-314 Somonino

Schemat studzienki kanalizacyjnej DN1200

Data: 2017 Skala: 1:25 Rys. nr 14

Projektował: mgr inż. Marcin Lesiak
nr upr. POW/0054/PBS/16

Sprawdził: mgr inż. Roman Lesiak
nr upr. 3580/GD/88

Les
90