
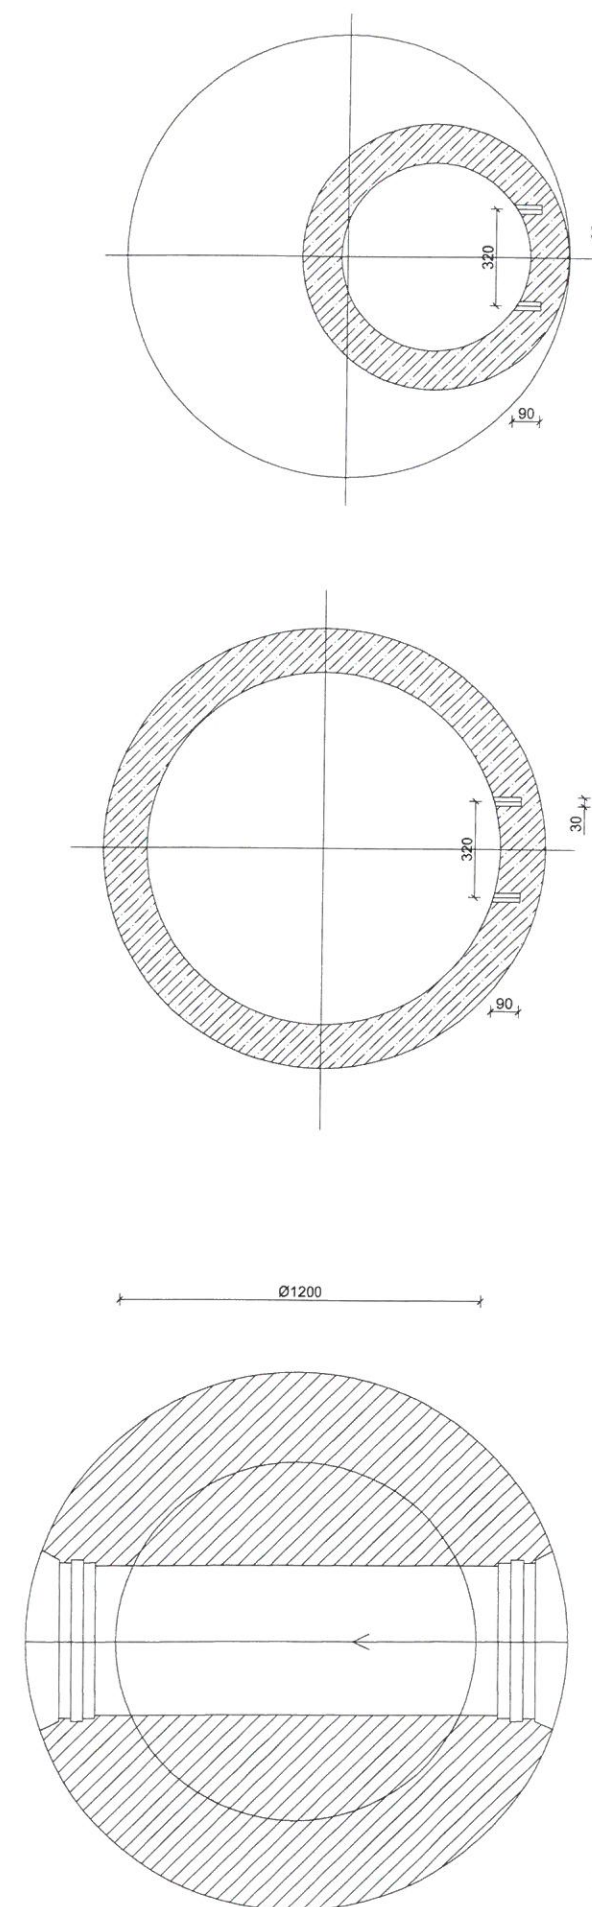


Płyta nastudzienna

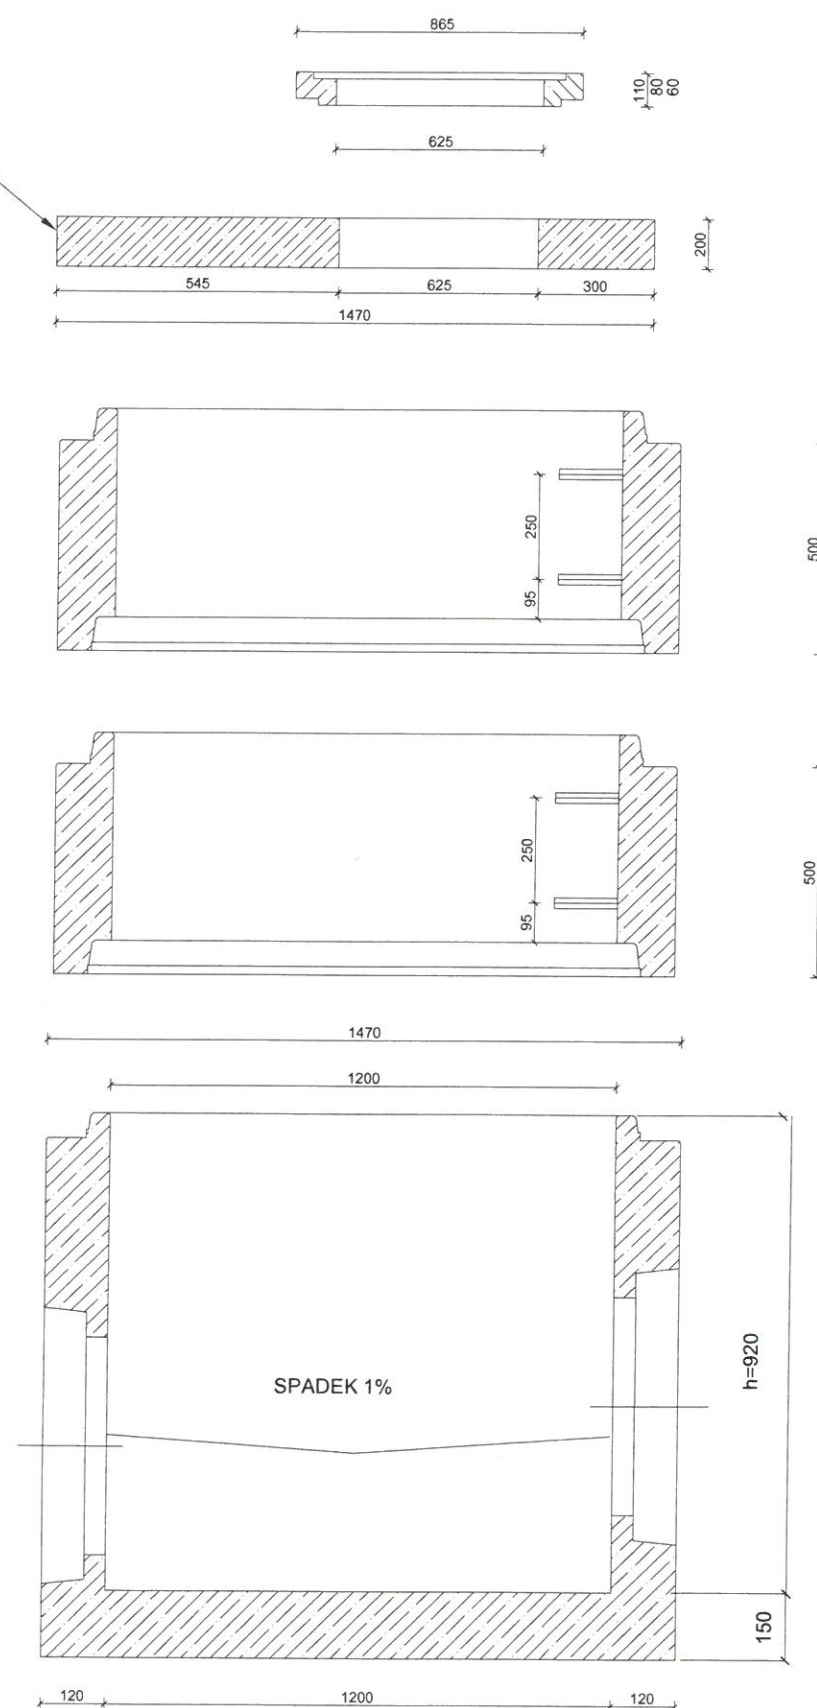

Biurow Projektów i Nadzorów w Budownictwie BRANŻA SANITARNA mgr inż. Roman Lesiak	Projekt budowy sieci kanalizacji sanitarnej grawitacyjnej i tłocznej wraz z przepompownią ścieków oraz przyłącza wodociągowego na terenie dz. nr 208, 213, 237/5, 237/4, 237/3, 212/25, 237/2, 237/7 obr. Szymbark, gm. Steglica, dz. nr 230, 187, 263/6 obr. Rąty, dz. nr 13, 11, 8, 254, 12, 16/22, 15, 16/16, 20/5, 21, 22, 25, 38, 27, 28, 58/2 obr. Rybaki, gm. Somonino
83-324 Brodnica Góra Sznurki 114C kom: 695-401-525	Investor: Gmina Somonino ul. Ceynowy 21 83-314 Somonino Schemat studzienki kanalizacyjnej DN1200 Data: 2017 Skala: 1:25 Rys. nr 14 Projektował: mgr inż. Marcin Lesiak nr upr. POM/0054/PBS/16 Sprawdził: mgr inż. Roman Lesiak nr upr. 3580/GD/88

90