



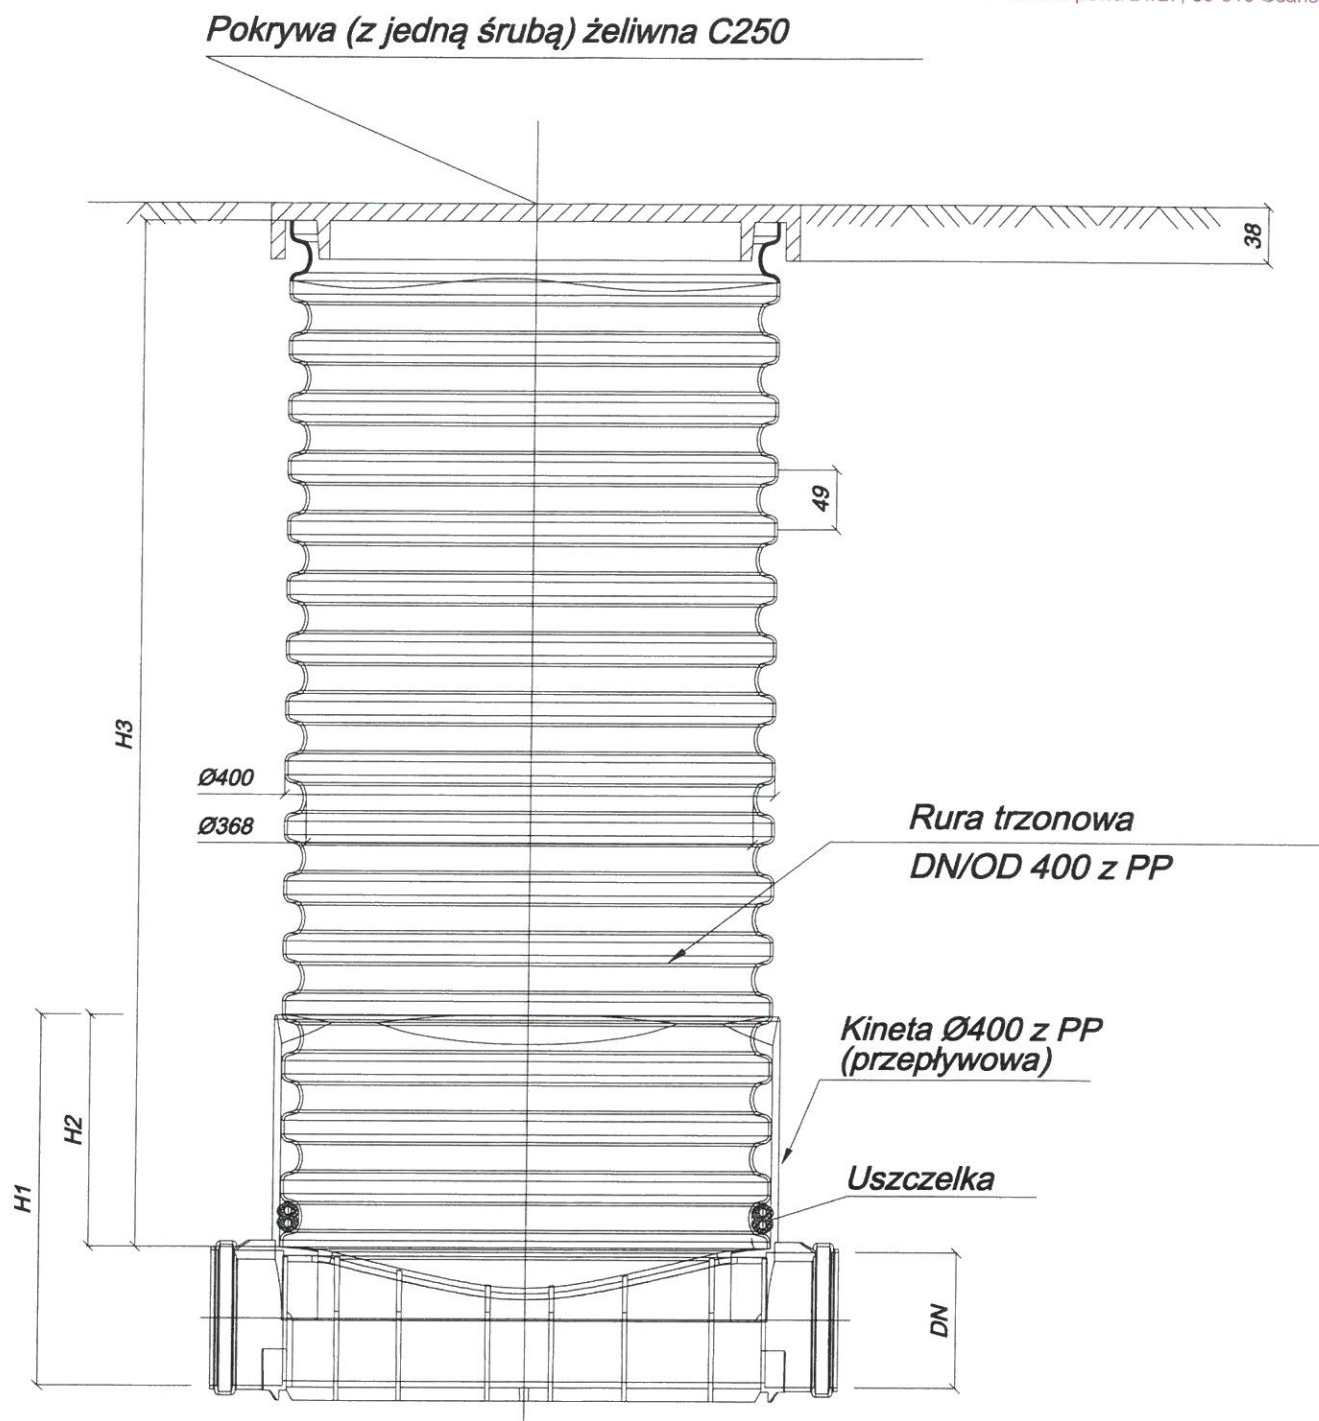

**Studzienka inspekcyjna Ø400 z rurą
trzonową gładką lub karbowaną
DN/OD400 pokrywa żeliwna
C250 z kinetą przepływową**

Biuro Projektów i Nadzorów w Budownictwie BRANŻA SANITARNA mgr inż. Roman Lesiak	Projekt budowy sieci kanalizacji sanitarnej grawitacyjnej i tłocznej wraz z przepompownią ścieków oraz przyłączem wodociągowym na terenie dz. nr 237/5, 237/4, 237/3, 237/2, 237/7 obr. Szymbark gm. Stężyca, dz. nr 13, 14, 8, 12, 18, 19, 20,100 obr. Rybaki gm. Somonino		
	Inwestor: Gmina Somonino Ul. Ceynowy 21 83-314 Somonino		
83-324 Brodnica Góra Sznurki 114C kom: 695-401-525	Schemat studzienki kanalizacyjnej DN400		
	Date: 2017	Skala: 1:25	Rys. nr 9
	Projektował : mgr inż. Marcin Lesiak nr upr. POM/0004/PBS/16		
	Sprawił : mgr inż. Roman Lesiak nr upr. 3580/Gd/08		


PIONOWY PRZEKRÓJ WYKOPU dla Ø 200 1:20

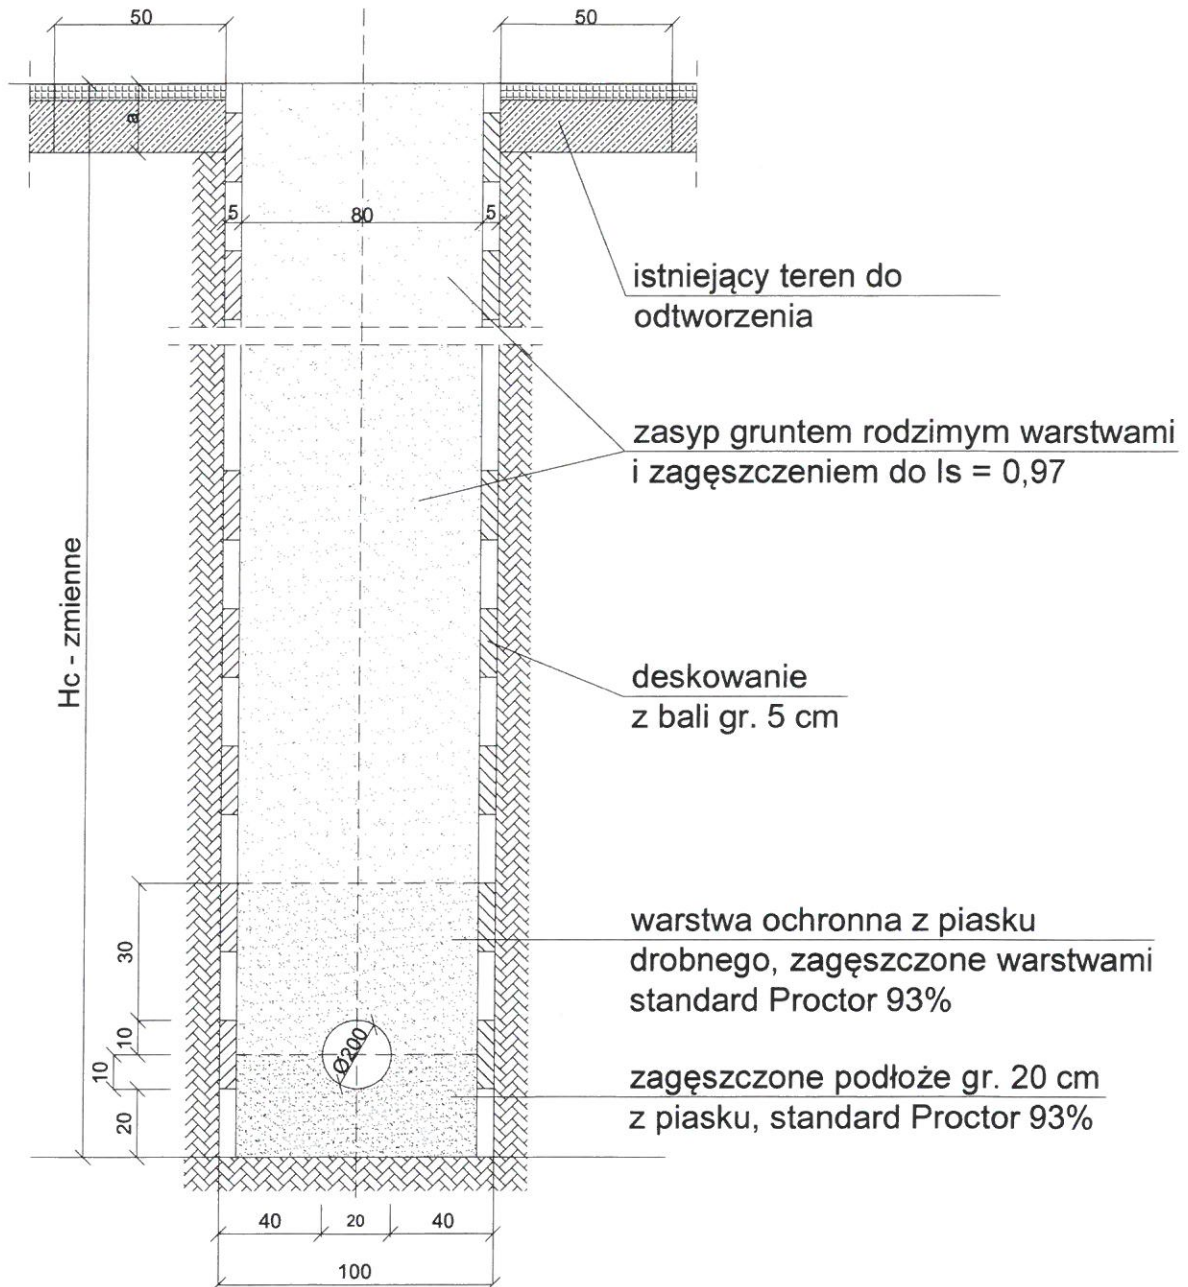

Uwaga:

Zagęszczenie podłoża, podsypkę i obsypkę piaskową wykonać wg Instrukcji i Wymagań Producenta rur.

Biuro Projektów i Nadzórów w Budownictwie BRANŻA SANITARNA mgr inż. Roman Lesiak	Projekt budowlano-techniczny instalacji sanitarnych grawitacyjnej i tłocznej wraz z odprowadzeniem ścieków oraz przyłącza wodociągowego na terenie: dz. nr 237/5, 237/4, 237/3, 237/2, 237/1 obr. Symbark gm. Sępólno, dz. nr 13, 14, 8, 12, obr. Rybaki Gm. Sopot Investor: Gmina Sopot ul. Ceynowy 21 83-314 Sopot
83-324 Brodnica Góra Szukard 114C tel. (0-58) 664-53-62 kom: 665-401-525	Nazwa rysunku: Schemat przekroju wykopu Data: 05.17 Skala: 1:20 RYB. 10.11 Projektował: mgr inż. Marcin Lesiak Inżynier: POM/0054/PBS/16 Sprawił: mgr inż. Roman Lesiak Inżynier: 3580/GD/08

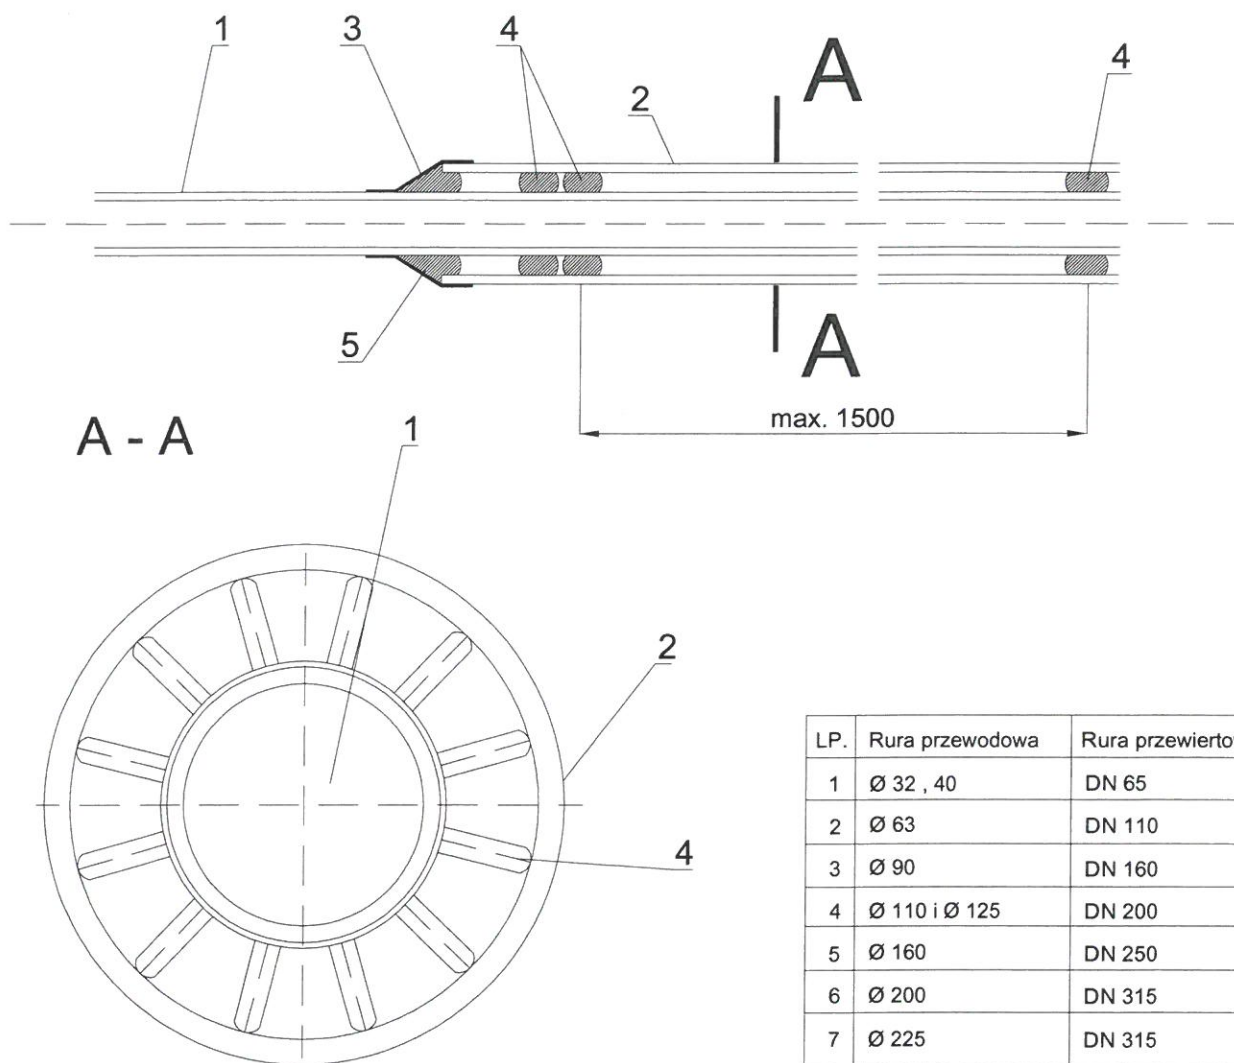

LP.	Rura przewodowa	Rura przewiertowa
1	Ø 32 , 40	DN 65
2	Ø 63	DN 110
3	Ø 90	DN 160
4	Ø 110 i Ø 125	DN 200
5	Ø 160	DN 250
6	Ø 200	DN 315
7	Ø 225	DN 315

OZNACZENIA:

1. Rura przewodowa (projektowana)
2. Rura przewiertowa
3. Manszeta
4. Płozy ślizgowe typ A rozstaw max. 1500 mm
5. Pianka poliuretanowa

Biuro Projektów i Nadzórów w Budownictwie BRANŻA SANITARNA mgr inż. Roman Lesiak	Projekt budowy sieci kanalizacji sanitarnej grawitacyjnej i tłocznej wraz z przepompownią ścieków oraz przyłącza wodociągowego na terenie 237/5, 237/4, 237/3, 237/2, 237/1 obr. Szymbark gm. Słężyc, dz. nr 13, 14, 15, 20
---	---