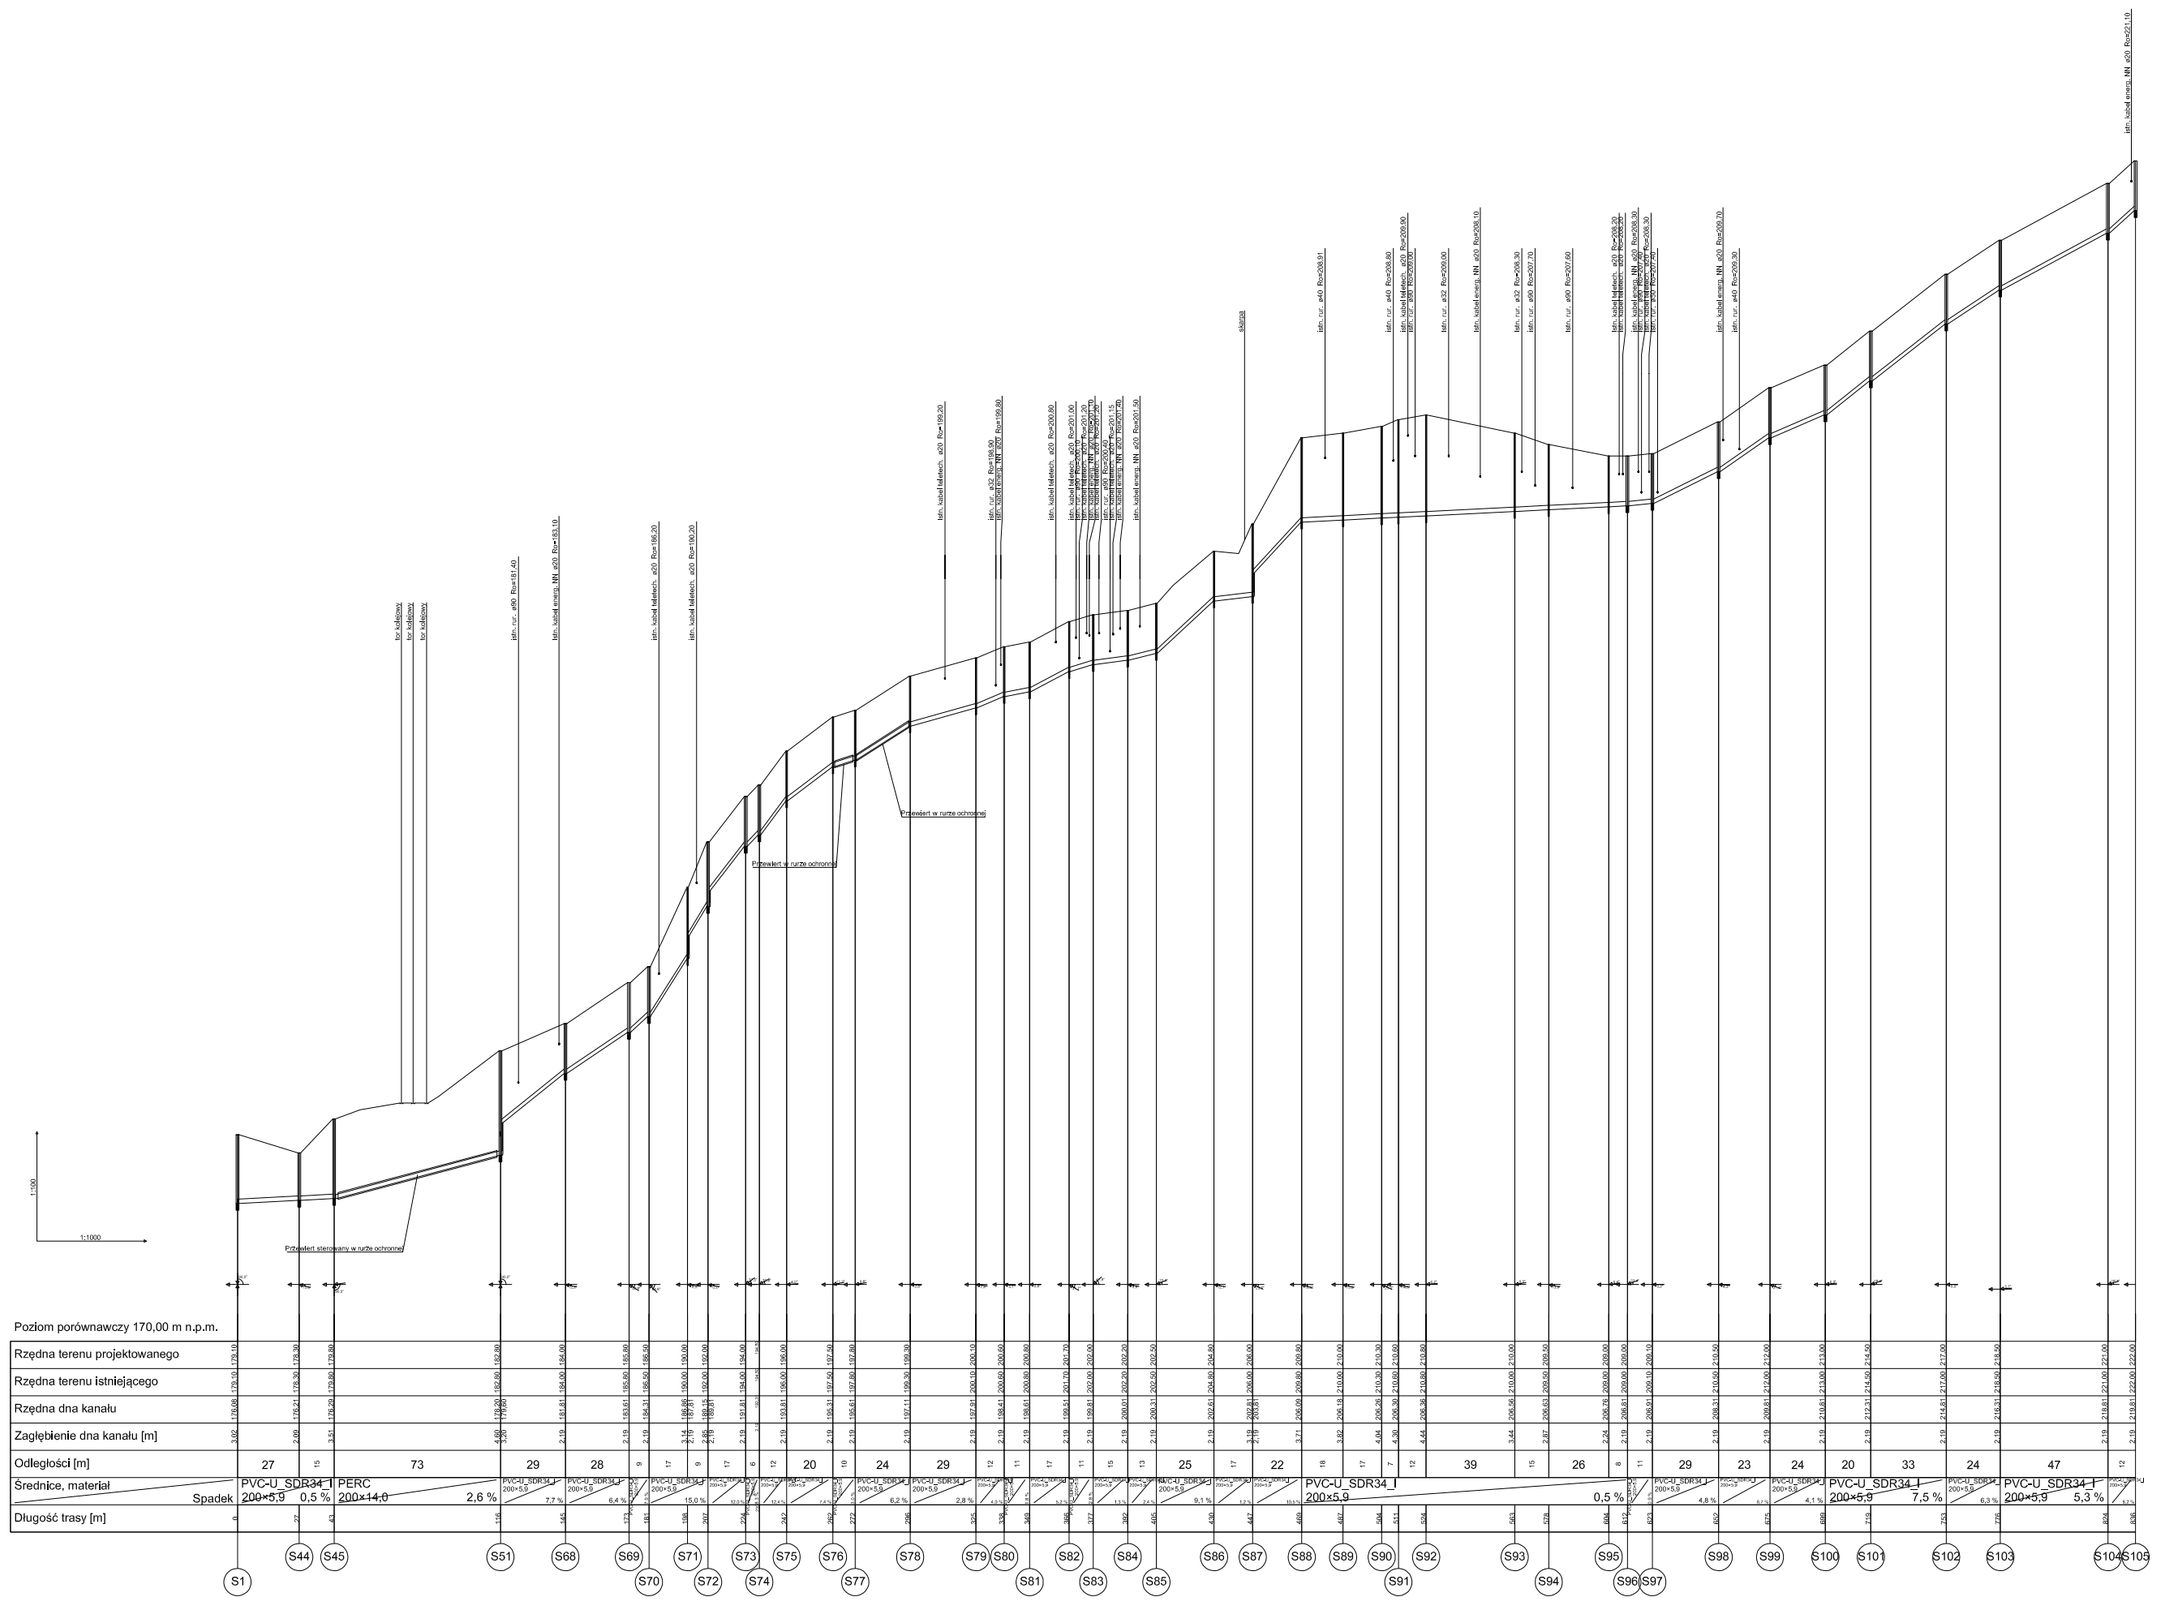

Biuro Projektów i Nadzorów w Budownictwie BRANŻA SANITARNA mgr inż. Roman Lesiak	Projekt budowy sieci kanalizacji sanitarnej grawitacyjnej i tłocznej wraz z przepompownią ścieków oraz przyłączem wodociągowym na terenie dz. nr 208, 213, 237/5, 237/4, 237/3, 212/15, 237/2, 237/7 obr. Szymbark gm. Siepraga, dz. nr 230, 187, 263/8 obr. Rąg, dz. nr 13, 11, 8, 204, 12, 16/22, 15, 16/18 obr. Rybaki gm. Somonino
83-324 Brodnica Górna Szmurki 114C kom: 695-401-525	Inwestor: Gmina Somonino Ul. Ceynowy 21 83-314 Somonino
	Profil podłużny sieci kanalizacji grawitacyjnej
	Data: 20.17 · Skala: 1:1000 · Rys. nr 7
	Projektował: inż. Mariusz Lesiak, nr upr. POM/0050/PWOS-V Sprawdził: inż. Jan Kamiński, nr upr. 0300/UA/89