


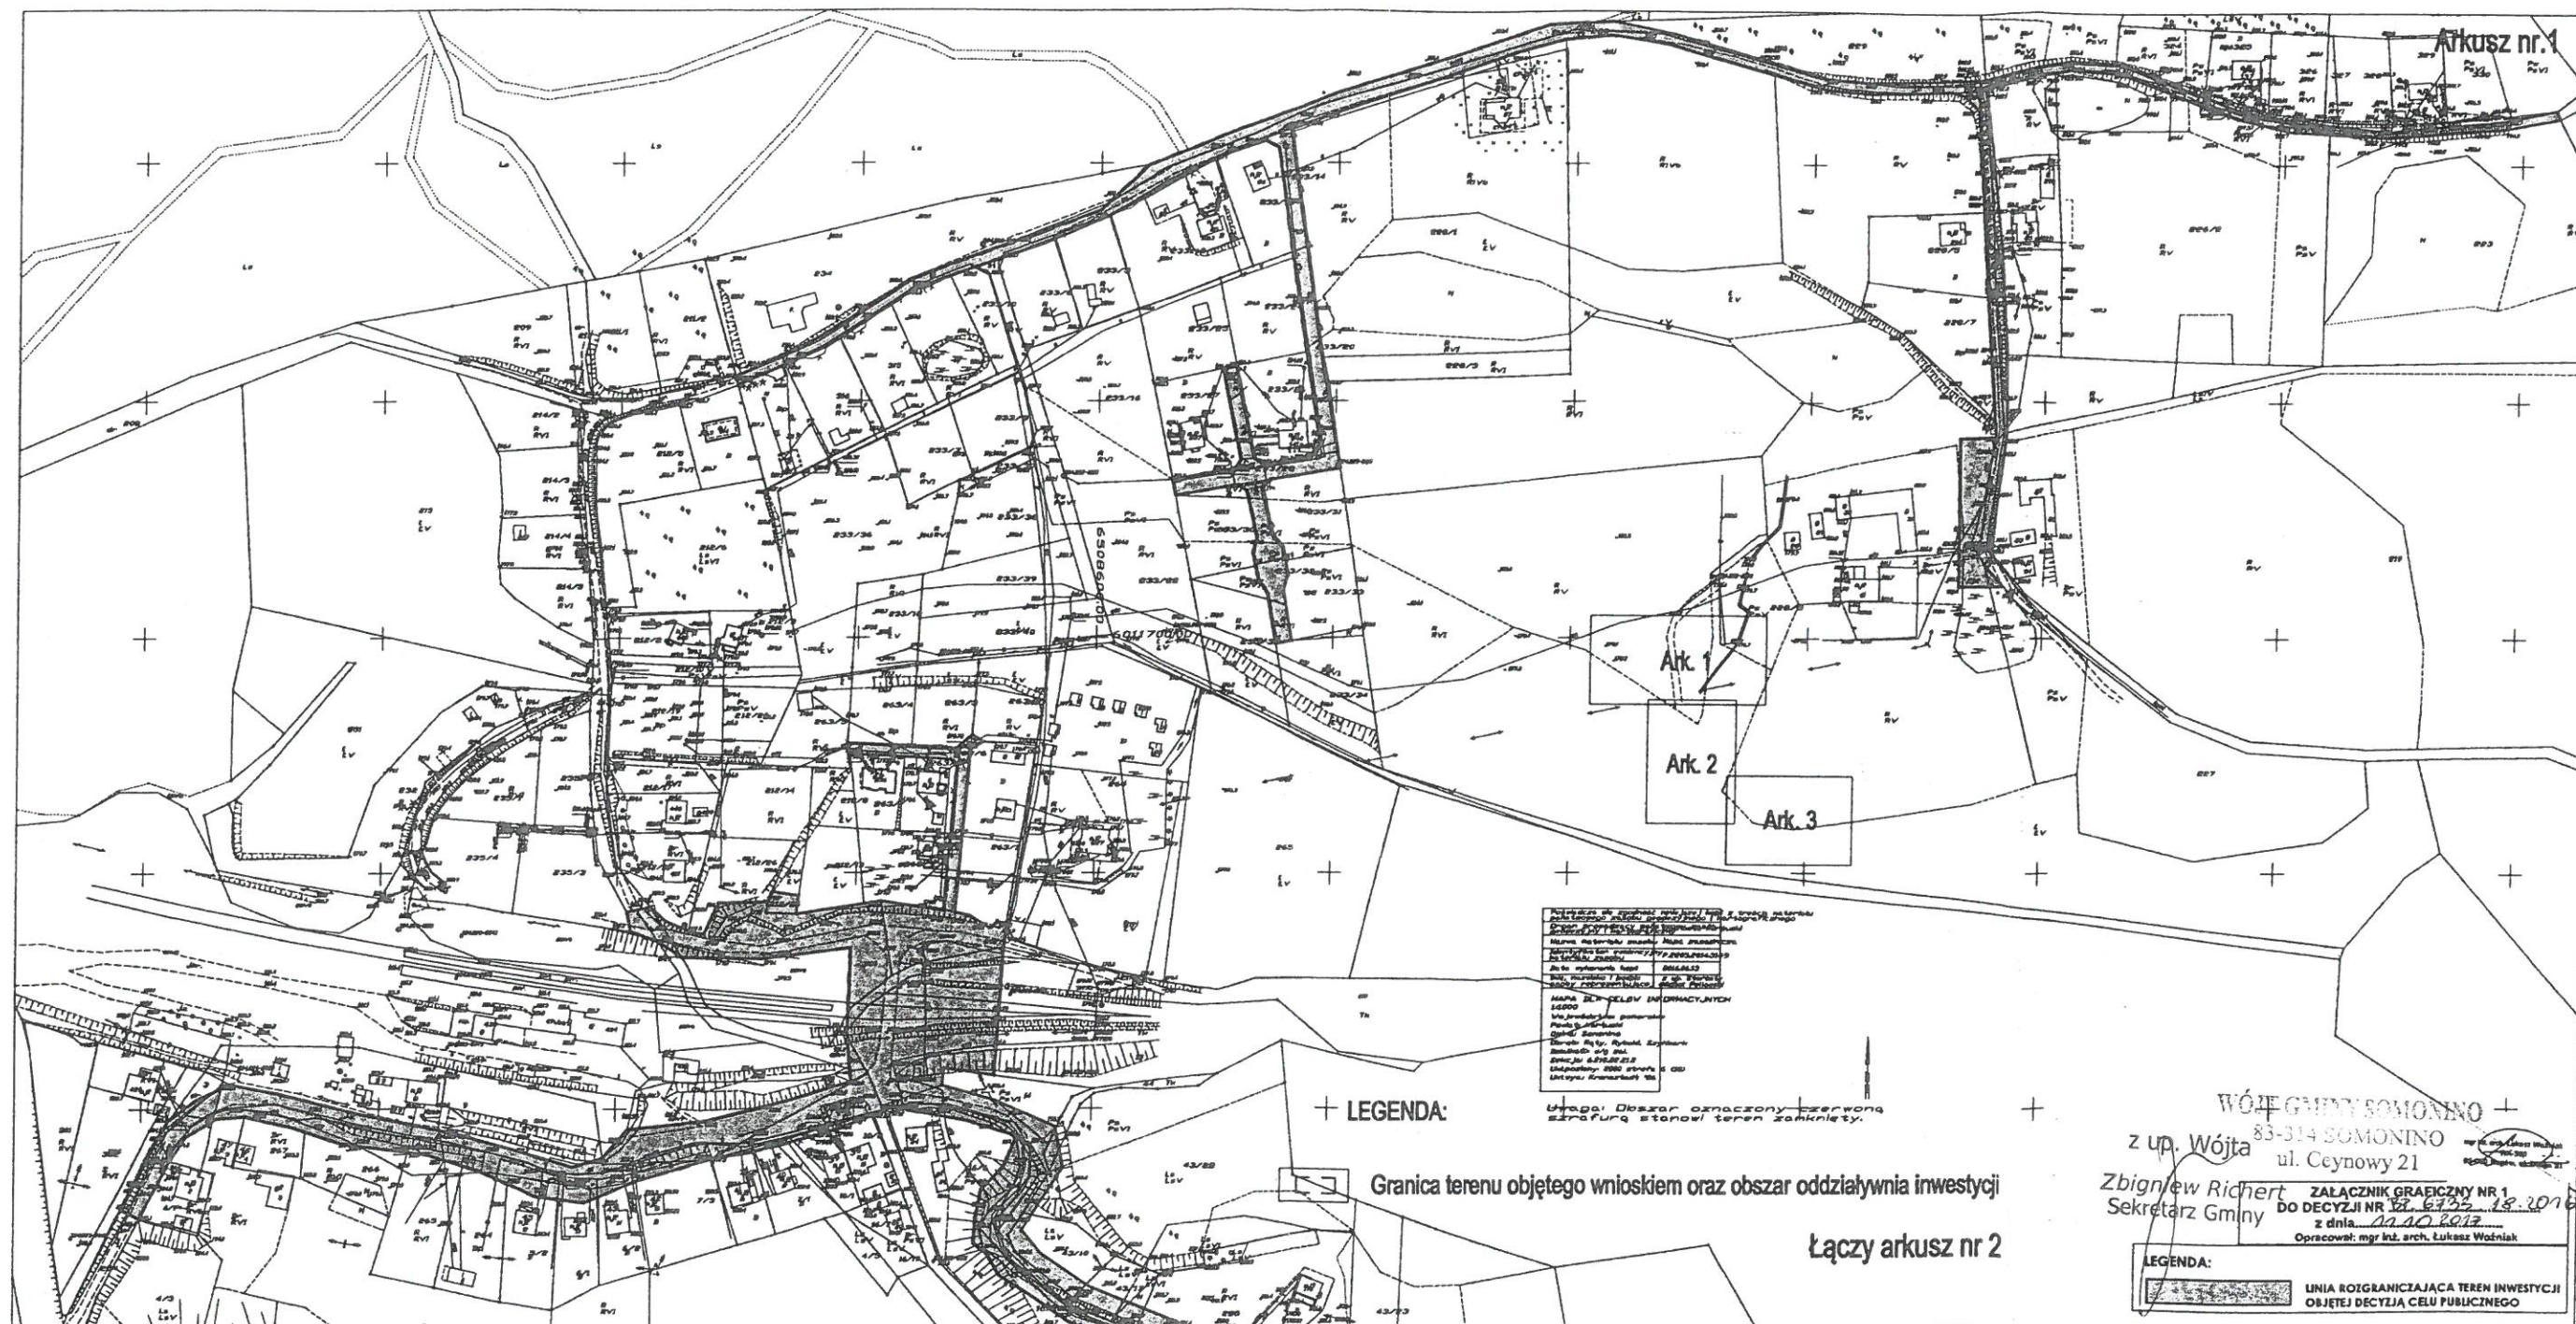




Arkusz nr.3

Łączy arkusz nr.2

Posiadać się zgodność niniejszej kopii z treścią materiału
państwowego zasobu geodezyjnego i kartograficznego
Drogi prowadzący podziemny parking
geodezyjny i kartograficzny
Nazwa materiału zasobu: Mapa zasadnicza
Identyfikator ewidencyjny: 12005.0014.0119
materiału zasobu:
Data wykonania kopii: 2016.06.13
Imię, nazwisko i podpis z up. Starosty
osoby reprezentującej Urząd Powiatowy
MAPA DLA CELÓW INFORMACYJNYCH
1:1000
Województwo pomorskie
Powiat kartuski
Gmina: Somonino
Dobre: Raty, Rybaki, Szymbark
Data: 01.01.2016
Skala: 1:1000
Układ: 2000 strefa 6 (18)
Ukryty: Kronstadt '86

Uwaga! Obszar oznaczony czerwoną
szrafurą stanowi teren zamknięty.

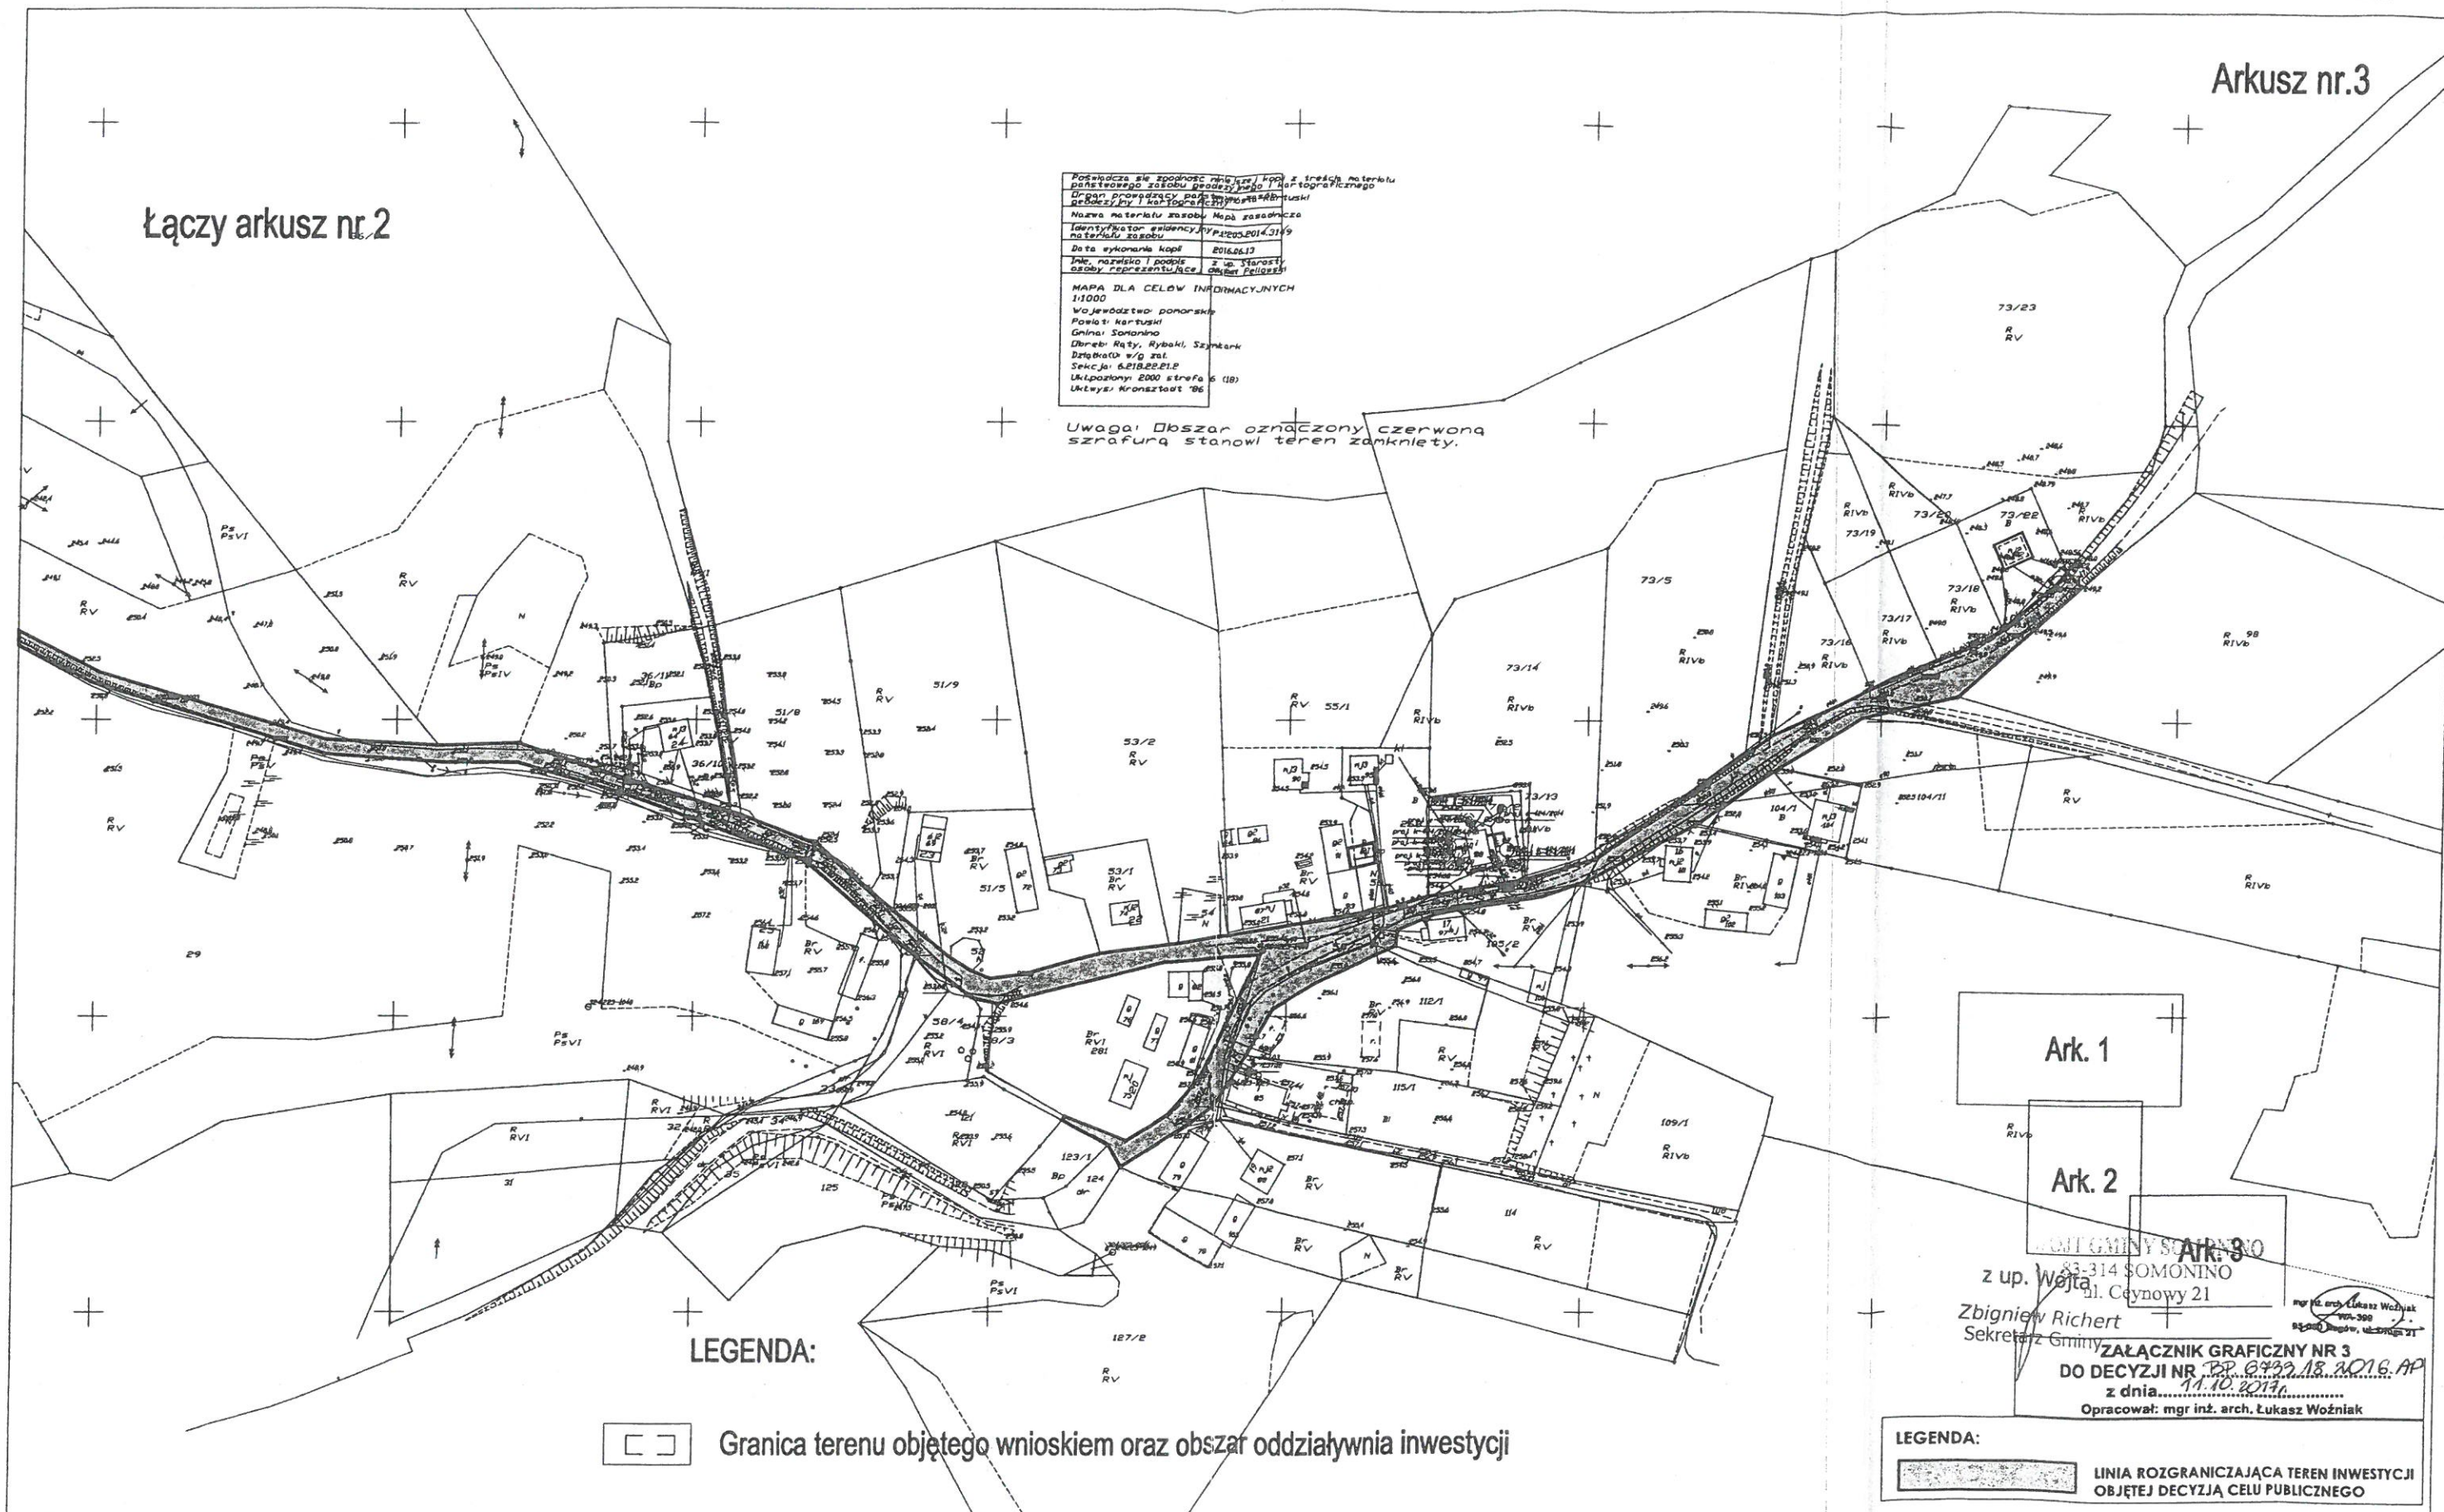

Granica terenu objętego wnioskiem oraz obszar oddziaływania inwestycji

LEGENDA:
LINIA ROZGRANICZAJĄCA TEREN INWESTYCJI
OBJĘTEJ DECYZJĄ CELU PUBLICZNEGO

Ark. 1

Ark. 2

Ark. 3

z up. Wojty
Zbigniew Richert
Sekretarz Gminy
GMINA SOMONINO
33-314 SOMONINO
ul. Czynowy 21
mgr inż. arch. Łukasz Woźniak
707-300
80-000 Somonino, ul. Czynowy 21
ZAŁĄCZNIK GRAFICZNY NR 3
DO DECYZJI NR BP.0933.18.2016.AP
z dnia 14.10.2017r.
Opracował: mgr inż. arch. Łukasz Woźniak

54c