

STAROSTA KARTUSKI
B.6743.1.5.2018.MC

Kartuzy, 21.02.2018

POSTANOWIENIE

Zgodnie z art. 106 § 1, art. 123 ustawy z dnia 14 czerwca 1960 roku Kodeks postępowania administracyjnego (tekst jednolity Dz. U. z 2017r. poz. 1257 z późniejszymi zmianami) oraz na podstawie art. 33 ust. 2 pkt 4 lit. b i art. 33 ust. 2a oraz art. 82 ust. 1 i 2 - ustawy z dnia 7 lipca 1994 roku - Prawo budowlane (tekst jednolity Dz. U. z 2017r., poz. 1332 z późniejszymi zmianami),

po rozpatrzeniu wniosku:

Gminy Somonino

w imieniu której występuje pełnomocnik P. Roman Lesiak

z dnia 16.01.2018 r. (uzupełnionego w dniu 02.02.2018 r.)

postanawiam uzgodnić bez uwag

- *projekt sieci kanalizacji sanitarnej grawitacyjnej i tłocznej wraz z przepompowniami i przyłączem wody wyprowadzonej poza granice terenu zamkniętego - działki o nr ew. gr. 237/2, 237/3, 237/4, 237/5, 237/7 - obręb ewid. Szymbark, 13, 8 - obręb ewid. Rybaki, gmina Stężyca;*

**w zakresie przebiegu i charakterystyki technicznej sieci uzbrojenia terenu,
wyprowadzonej poza granice terenu zamkniętego.**

Uzasadnienie

W dniu 16.01.2018 r. do tutejszego organu wpłynął wniosek (uzupełniony w dniu 02.02.2018 r.) o wydanie postanowienia o uzgodnieniu w zakresie przebiegu i charakterystyki technicznej sieci uzbrojenia terenu, wyprowadzonej poza granice terenu zamkniętego.

Po przeanalizowaniu dostarczonych dokumentów tutejszy organ stwierdza zgodność przebiegu inwestycji z zapisami miejscowego planu zagospodarowania przestrzennego zatwierdzonego Uchwałą Nr VII/72/2007 Rady Gminy Stężyca z dnia 12 czerwca 2007 r. (Dz. Urz. Woj. Pom. Nr 130 z 2007 r., 130).

Stosownie do art. 33 ust. 2 pkt 4 lit. b ustawy Prawo budowlane, który brzmi:

Do wniosku o pozwolenie na budowę należy dołączyć:

(...) 4) w przypadku obiektów zakładów górniczych oraz obiektów usytuowanych na terenach zamkniętych i terenach, o których mowa w art. 82 ust. 3 pkt 1, postanowienie o uzgodnieniu z organem administracji architektoniczno-budowlanej, o którym mowa w art. 82 ust. 2, projektowanych rozwiązań w zakresie:

(...) b) przebiegu i charakterystyki technicznej dróg, linii komunikacyjnych oraz sieci uzbrojenia terenu, wyprowadzonych poza granice terenu zamkniętego, portów morskich i przystani morskich, a także podłączeń tych obiektów do sieci użytku publicznego;

- postanowiono jak w sentencji.

Na postanowienie niniejsze nie służy zażalenie.

Z up. STAROSTY

Magdalena Chojnackowska
Kierownik Referatu ds. Pozwoleń
i Zgłoszeń Inwestycji Infrastrukturalnych

Otrzymują:

1. Gmina Somonino - pełnomocnik: Roman Lesiak
2. a/a

MC/21.02.2018

70

Somonino dnia 20.06.2017

DECYZJA

Na podstawie art. 19 ust. 2 pkt 4 w związku z art. 39 ust. 3 oraz art. 43 ust. 1 i 2 ustawy z dnia 21 marca 1985 r. o drogach publicznych (t.j. Dz. U. z 2016 r., poz. 1440), art. 104 i 107 § 1 ustawy z dnia 14 czerwca 1960 r. Kodeks Postępowania Administracyjnego (t.j. Dz. U. z 2016 r., poz. 23 ze zm.), po rozpatrzeniu wniosku Romana Lesiak, Sznurki 114c, 83-324 Brodnica Górna w imieniu Gminy Somonino z prośbą uzgodnienie projektu sieci kanalizacji sanitarnej grawitacyjnej i tłocznej, w zakresie lokalizacji w pasie drogi - działki o nr ew. 230, 187, 263/6, położonych w miejscowości Rąty oraz działki o numerach 15, 16/18, 22, 25, 27, 28, 58/2 położonych w Rybakach, gm. Somonino

UZGADNIA SIĘ:

lokalizację sieci kanalizacji sanitarnej grawitacyjnej i tłocznej w pasie drogowym drogi - działki o nr ew. 230, 187, 263/3 położonych w Rątach oraz działki o nr ew. 15, 16/18, 22, 25, 27, 28, 58/2 w Rybakach. Integralną część decyzji stanowi Załącznik nr I - projekt zagospodarowania terenu.

ZOBOWIAZUJE SIĘ:

Uzyskać wszelkie wymagane pozwolenia zgodnie z obowiązującym prawem.

UZASADNIENIE

Powyższa decyzja w całości uwzględnia żądanie strony, w związku z czym zgodnie z art. 107 § 4 Kpa, odstępuje się od sporządzenia uzasadnienia. Wobec powyższego należało orzec jak w osnowie.

Dodatkowo informuję, że:

1. W oparciu o art. 43 wyżej cytowanej ustawy o drogach publicznych pozytywnie opiniuję lokalizację urządzeń w odległości mniejszej niż 6,0 m od zewnętrznej krawędzi jezdni drogi - działki o nr ew. 230, 187, 263/6 w miejscowości Rąty i działki nr ew. 15, 16/18, 22, 25, 27, 28, 58/2 w Rybakach.
2. Zezwolenie zarządcy drogi nie jest równoznaczne z pozwoleniem na budowę stosownie do przepisów ustawy z dnia 7 lipca 1994r. Prawo budowlane (t.j., Dz. U. z 2016 r., poz. 290 ze zm),
3. Zezwolenie zarządcy drogi wyrażone w niniejszej decyzji nie jest równoznaczne z zezwoleniem na prowadzenie robót w pasie drogowym, o które inwestor powinien

254
ins. ewidencji i gospodarowa
gminna infrastruktura drogi
mgr inż. Andrzej Jajło
URZĄD GMINY
83-314 Somonino, ul. Ceynowy 21
tel. 58 684-11-21 (22)

wystąpić do Wójty Gminy Somonino w trybie i na warunkach określonych w rozporządzeniu Rady Ministrów z dnia 01.06.2004 r. w sprawie określenia warunków udzielania zezwoleń na zajęcie pasa drogowego (Dz. U. z 2004 r. Nr 140 poz. 1481, ze zm.), min. 1 miesiąc przed planowanym terminem rozpoczęcia robót.

4. W okresie od. 01.12. do 01.03., tutejszy organ może odmówić wydania zezwolenia na zajęcie pasa drogowego z uwagi na niekorzystne warunki atmosferyczne,

5. Po zakończeniu prac budowlanych teren należy przywrócić do stanu pierwotnego.

6. Zgodnie z postanowieniami art. 32 ust. 4 pkt. 2 i art. 33 ust. 2 ustawy Prawo budowlane, niniejsza decyzja stanowi dla Inwestora podstawę do oświadczenia o posiadanym prawie dysponowania częścią gruntu pasa drogowego (w zakresie wynikającym z uzgodnionego projektu) na cele budowlane.

POUCZENIE

Od niniejszej decyzji przysługuje stronie prawo do wniesienia odwołania, zgodnie z art. 17 ust. 1 Kpa, do Samorządowego Kolegium Odwoławczego w Gdańsku, ul. Podwale Przedmiejskie 30, za pośrednictwem Wójty Gminy Somonino w terminie 14 dni od dnia następnego od daty jej doręczenia. .

Zgodnie z tabelą stanowiącą załącznik do ustawy o opłacie skarbowej (t.j., Dz. U. z 2015 r. poz. 783 ze zm.) Część III poz. 44 pkt 9 wydanie pozwolenia na lokalizowanie w pasie drogowym obiektów budowlanych lub urządzeń niezwiązanych z potrzebami zarządzania drogami lub potrzebami ruchu drogowego jest zwolnione z opłaty skarbowej.



WÓJT
Marian Kryszewski
mgr Marian Kryszewski

Otrzymują:

1. Roman Lesiak
Sznurki 114 c
83- 324 Brodnica Górna
2. a/a

obřeb: Rařy [0011]

obręb: Rybaki [0012]

Uzgodzinimo derzys
EJ. 7211.2.44. 2017 a duiz
20.06.2017 r

Inspektor
ds. ewidencji i gospodarowania
gminną infrastrukturą drogową
mgr inż. Andrzej Jaroś

Projekt budowy sieci kanalizacji sanitarnej (grawitacyjnej)
i tłocznej wraz z przepompownią ścieków oraz przyłącziem
wodociągowym na terenie dz. nr 208, 213, 237/5, 237/1A, 237/3
212/25, 237/2, 237/7 obr. Szymbark, gm. Staszyn,
dz. nr 230, 187, 283/6 obr. Raty, dz. nr 13, 11, 6, 25/1, 12,
18/22, 15, 18/18, 20/5, 21/2, 25, 38, 27, 28, 58/2
obr. Rybaków, gm. Somonino

Projekt zagospodarowania terenu

Projektował: mgr inż. Marcin Lesiak
nr upr. POM0054/PBS/16

Sprawdził: mgr inż. Roman Lesiak
nr upr. 3580/GD/88

Sławki, dnia 17.07.2017r.

Gmina Somonino

Ul. Ceynowy 21

83-314 Somonino

UZGODNIENIE

Gminne Przedsiębiorstwo Remontowo – Usługowe Sp. z o. o. w Sławkach jako eksploatator urządzeń wodno – kanalizacyjnych na terenie gminy Somonino uzgadnia pozytywnie projekt budowlany dot. Budowy sieci kanalizacji sanitarnej grawitacyjnej i tłocznej wraz z przepomownią ścieków oraz przyłączem wodociągowym na terenie dz. nr 208, 213, 237/5, 237/4, 237/3, 212/25, 237/2, 237/7 obr. Szymbark gm. Stężyca, dz. nr 230, 187, 263/6 obr. Rąty, dz. nr 13, 11, 8, 254, 12, 16/22, 15, 16/18, 20/5, 21, 22, 25, 38, 27, 28, 58/2 obr. Rybaki gm. Somonino.

Roboty ziemne, które będą wykonywane w obrębie 1,5m od istniejącej infrastruktury wod-kan należy wykonywać ze szczególną ostrożnością, najlepiej ręcznie.

SPECJALISTA DS. INWESTYCJI
ZAMÓWIEŃ PUBLICZNYCH I OBSŁUGI KLIENTA

mgr Przemysław Ptach



GMINA STĘŻYCA

ul. Parkowa 1, 83-322 Stężyca
pow. kartuski, woj. pomorskie
tel. (058) 882 89 65
REGON 000547135
NIP 589-15-95-806

WG-I.7012. 69 .2017.JR

Stężyca, dn. 19-06-2017 r.

Gmina Somonino
ul. Ceynowy 21
83-314 Somonino

UZGODNIENIE

W odpowiedzi na wniosek Biuro Projektów i Nadzorów w Budownictwie Branża Sanitarna Roman Lesiak, Sznurki 114 C, inwestor: Gmina Somonino, ul. Ceynowy 21, z dnia 06-06-2017 r. informuję, że Gmina Stężyca jako użytkownik drogi działki o nr 208, 213 położone w obrębie geodezyjnym Szymbark opiniuje i uzgadnia pozytywnie przedłożoną dokumentację projektową dotyczącą projektu budowy sieci kanalizacyjnej grawitacyjnej i tłocznej wraz z przepompownią ścieków.

Pas drogowy na w/w działkach po zakończeniu robót należy przywrócić do stanu pierwotnego, oraz zgłosić ten fakt do tutejszego urzędu w celu podpisania protokołu odbioru pasa drogowego.

Informuję iż działki drogowe o nr 208, 213 stanowią własność Skarbu Państwa, w związku z tym konieczne może okazać się uzyskanie odpowiedniego zezwolenia Starosty Kartuskiego.

Z up. Wójta

Jacek Romiński
Insp. ds. inwestycji

Otrzymują:

1. Adresat
2. a/a

92

Projektowana kanalizacja sanitarna tłoczna PEHD SDR17 DN90 i DN110

Projektowana kanalizacja grawitacyjna PCV DN200 i DN250

Projektowana studnia kanalizacyjna betonowa DN1200 i z PP DN400

Przepompownia ścieków polimerobetonowa DN 1500

Przepompownia ścieków polimerobetonowa DN 1500

Rura osłonowa dwudzielna na kablach

Projektowana komora przepływomierza DN 1200

Projektowana studnia kanalizacyjna betonowa DN1200 rozprężna

Projektowany przewiert lub przecisk w rurze osłonowej

Projektowana szafka zasilająca i szafka automatyki przepompowni

Projektowany słup oświetleniowy

Projektowane ogrodzenie (siatka na cokole betonowym H = 1,8 m)

Projektowany teren przepompowni z nawierzchnią z kostki betonowej

Projektowana brama przesuwna o długości 5 metrów

Projektowane przyłącze wodociągowa PE DN63

Projektowany hydrant nadziemny DN80

Projektowana zasuwa wodociągowa Z50

Oznaczenie studni i węzła kanalizacyjnego (rzędna terenu, rzędna osi przewodu)

Projektowane przepusty betonowe DN600

POMORSKI URZĄD WOJEWÓDZKI
W GDAŃSKU
Wydział Infrastruktury
Ul. Okopowa 21/27, 80-810 Gdańsk

Wojciech S. Szymankiewicz
20.11.2017. r.
2 dnia 16.01.2018.

GMINA STEŻYCA
83-322 Steżycza, ul. Parkowa 1
pow. kartuski, woj. pomorskie
tel. 58 982-89-65, NIP 589-15-95-806

Z up. Wójta

Jacek Romiński
Insp. ds. inwestycji

214/3

R
RVI

**Biuro Projektów i Nadzorów
w Budownictwie
BRANŻA SANITARNA
mgr inż. Roman Lesiak**

Projekt budowy sieci kanalizacji sanitarnej grawitacyjnej i tłocznej wraz z przepompownią ścieków oraz przyłączem wodociągowym na terenie dz. nr 208, 213, 237/5, 237/4, 237/3, 212/25, 237/2, 237/7 obr. Szymbark gm. Steżycza, dz. nr 230, 187, 263/6 obr. Rąty, dz. nr 13, 11, 8, 254, 12, 16/22, 15, 16/18, 20/5, 21, 22, 25, 38, 27, 28, 58/2 obr. Rybak, gm. Somonino

Inwestor: Gmina Somonino
Ul. Ceynowy 21
83-314 Somonino

Projekt zagospodarowania terenu

Data: 2017

Skala: 1:500

Rys. nr 2.1

Projektował : mgr inż. Marcin Lesiak
nr upr. POM/0054/PBS/16

Sprawdził : mgr inż. Roman Lesiak
nr upr. 3580/GD/88

i
609


214/4

R 178.8

324 Brodnica Górna Sznurki 114C

kom: 695-401-525

423

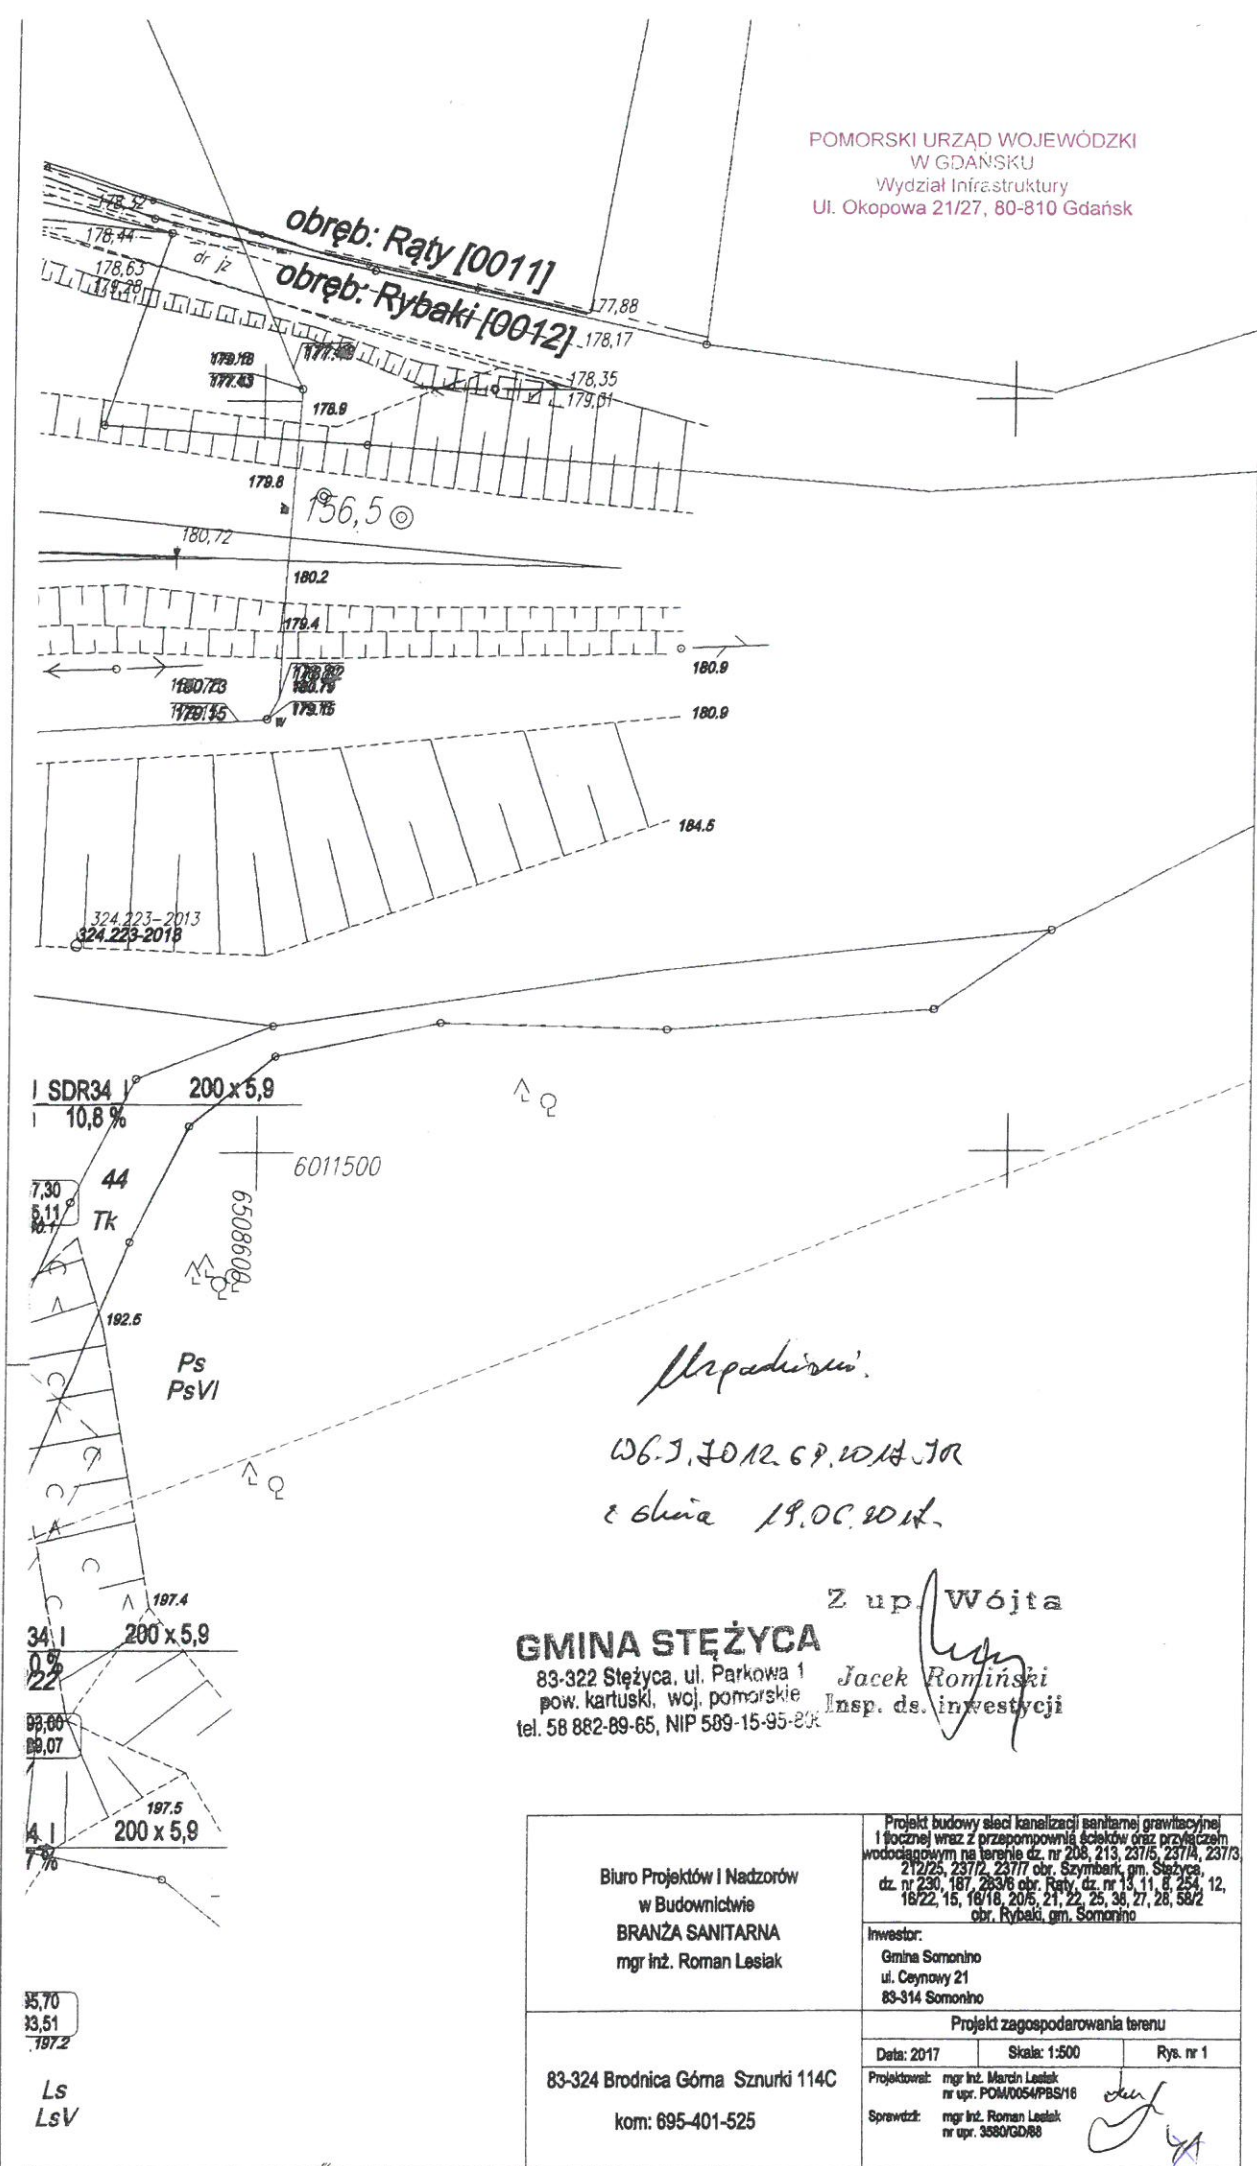

GN.6853.66.2017.JM

Kartuzy, dnia 19 czerwca 2017 r.

**Biuro Projektów i Nadzorów
W Budownictwie Branża Sanitarna
Roman Lesiak
Sznurki 114C
83-324 Brodnica Górna**

Starosta Kartuski, reprezentujący na podstawie art. 11 ust. 1 ustawy z dnia 21 sierpnia 1997 r. o gospodarce nieruchomościami (Dz. U. z 2016 r. poz. 2147 ze zm.) Skarb Państwa w sprawach gospodarowania nieruchomościami, uzgadnia pozytywnie projekt budowy sieci kanalizacji sanitarnej grawitacyjnej i tłocznej wraz z przepompownią ścieków oraz przyłączem wodociągowym na terenie działek nr 208, 213, 237/5, 237/4, 237/3, 237/7 położonych w obrębie Szymbark, gmina Stężyca, działek nr 230, 187 położonych w obrębie Rąty, działek nr 11, 12, 15, 22, 25, 27, 28, 58/2 położonych w obrębie Rybaki, gmina Somonino, stanowiących własność Skarbu Państwa.

Ponadto zezwalam na czasowe zajęcie terenu ww. działek Skarbu Państwa w celu przeprowadzenia przedmiotowej inwestycji.

Jednocześnie zastrzegam, że Skarb Państwa nie będzie ponosił jakichkolwiek kosztów związanych z realizacją ww. przedsięwzięcia.

Z uwagi na to, że działki oznaczone ewidencyjnie numerami 15, 25, 28, 58/2 położone w obrębie Rybaki, gmina Somonino, działki numer 187, 230 położone w obrębie Rąty, gmina Somonino oraz 208, 213 mają charakter drogi gminnej, niezbędne może okazać się uzyskanie zezwolenia zarządcy drogi tj. Wójta Gminy Somonino i Wójta Gminy Stężyca na przeprowadzenie robót w pasie drogowym.

Otrzymują:

1. Adresat
2. a/a

Do wiadomości:

1. Gmina Somonino – ul. Ceynowy 21, 83-314 Somonino

JM/2017.06.19

Z up. STAROSTY
FUNKCJA
KIEROWNIK REFERATU
do spraw Zarządcy Drogi
w Wydziale Gospodarki Nieruchomościami

42



MW.M3-076/496/2017/PL

Kartuzy, .06.2017 r.

Gmina Somonino
ul. Ceynowy 21
83-314 Somonino

pełnomocnik:
Roman Lesiak
Sznurki 114c
83-324 Brodnica Górna

Dotyczy: Uzgodnienia projektu budowy sieci kanalizacji sanitarnej i tłocznej wraz z przepompownią ścieków oraz przyłączem wodociągowym.

W odpowiedzi na pismo z dnia 06.06.2017r. dotyczącej uzgodnienia projektu budowy sieci kanalizacji sanitarnej grawitacyjnej i tłocznej wraz z przepompownią ścieków oraz przyłączem wodociągowym na terenie dz. nr 208, 213, 237/5, 237/4, 237/3, 212/25, 237/2 i 237/7 położonych w obrębie Szymbark gmina Stężycza, dz. nr 230, 187 i 263/6 położonych w obrębie obręb Raty oraz dz. nr 13, 11, 8, 254, 12, 16/22, 15, 16/18, 20/5, 21, 22, 25, 38, 27, 28 i 58/2 położonych w obrębie Rybaki, gmina Somonino, Zarząd Melioracji i Urządzeń Wodnych Województwa Pomorskiego w Gdańsku Terenowy Oddział w Kartuzach po zapoznaniu się z przedłożonymi dokumentami uzgadnia pozytywnie przedstawione rozwiązanie.

KIEROWNIK
TERENOWEGO ODDZIAŁU KARTUZY
[Signature]
inż. Tadeusz Bielawa



Kartuzy, 20 czerwca 2017 roku

Zn. spr.: ZG5.2217.1.8.2017

zgo

**Sz. P.
Roman Lesiak**
Sznurki 114c
83-324 Brodnica Górna

Dotyczy: Budowy sieci kanalizacji sanitarnej

W odpowiedzi na pismo z dnia 06.06.2017 r. w sprawie uzgodnienia projektu budowy sieci kanalizacji sanitarnej i tłocznej wraz z przepompownią ścieków oraz przyłączem wodociągowym na terenie dz. nr 208, 213, 237/5, 237/4, 237/3, 212/25, 237/2, 237/7 obr. Szymbark, gm. Stężycza, dz. nr 230, 187, 263/6 obr. Rąty, dz. nr 13, 11, 8, 254, 12, 16/22, 15, 16/18, 20/5, 21, 22, 25, 38, 27, 28, 58/2 obr. Rybaki, gm. Somonino, Nadleśnictwo Kartuzy informuje, że przedmiotowa inwestycja nie jest planowana na gruntach będących w zarządzie nadleśnictwa. W związku z powyższym nie ma uzasadnienia do uzgadniania niniejszego projektu z Nadleśnictwem Kartuzy.

[Signature]
NADLEŚNICZY
p.o. Michał Majewski
Zastępca Nadleśniczego

W załączeniu:

1. Dokumentacja projektowa - 2 egz.



47

Polskie Koleje Państwowe S.A.
Centrala
Al. Jerozolimskie 142A, 02-305 Warszawa



POMORSKI URZĄD WOJEWÓDZKI
W GDAŃSKU
Wydział Infrastruktury
Ul. Okopowa 21/27, 80-810 Gdańsk

POLSKIE KOLEJE PAŃSTWOWE
Spółka Akcyjna

PKP S.A. Oddział Gospodarowania
Nieruchomościami w Gdańsku
ul. Dyrekcyjna 2-4
80 - 852 Gdańsk
tel.: +48 58 721 49 05
fax: +48 58 721 49 06
e-mail: sekretariat.kngd@pkp.pl

**Biuro Projektów i Nadzorów
w Budownictwie BRANŻA SANITARNA**
mgr inż. Roman Lesiak
SZNURKI 114C, gm. Chmielno
83 - 324 Brodnica Górna

Gdańsk, 22.02.2017 r
KNGd2.6315.80.2017.JN/2
UNP : 2017-0089224

dot. :

budowy sieci kanalizacji sanitarnej grawitacyjnej i tłocznej z przepompownią na dz. nr 237/5, 237/4, 237/3, 237/2, 237/7 w obr. Szymbark oraz dz. nr 8, 13 w obr. Rybaki w gm. Somonino.

W odpowiedzi na pisemną prośbę PKP S.A. Oddział Gospodarowania Nieruchomościami w Gdańsku uzgadnia projekt budowy sieci kanalizacji sanitarnej grawitacyjnej i tłocznej z przepompownią na dz. nr 237/5, 237/4, 237/3, 237/2, 237/7 w obr. Szymbark oraz dz. nr 8, 13 w obr. Rybaki w gm. Somonino ustalając następujące warunki realizacji przedmiotowej inwestycji:


1. Przed przystąpieniem do robót Inwestor wystąpi do tut. Oddziału z powołaniem się na numer niniejszego pisma z 30-dniowym wyprzedzeniem w celu zawarcia umowy cywilnoprawnej regulującej zasady oraz opłaty za udostępnianie i korzystanie z terenu PKP S.A. (Wydział Najmu, tel. 58 721 49 77).
2. Ewentualne szkody powstałe podczas prowadzonych robót inwestor usuwa własnym staraniem i na własny koszt.
3. W przypadku wystąpienia kolizji z sieciami podziemnymi należącymi do PKP S.A. OGN w Gdańsku, Inwestor ma obowiązek niezwłocznie powiadomić właściciela sieci oraz usunięcia kolizji we własnym zakresie, na własny koszt, bez możliwości zwrotu poniesionych kosztów i pod nadzorem PKP S.A. OGN w Gdańsku
4. Po zakończeniu robót teren należy uporządkować.
5. Zakończenie zadania należy zgłosić do tut. Oddziału celem dokonania odbioru wykonanych robót.
6. Po zakończeniu robót, przed odbiorem ostatecznym Inwestor zobowiązany jest do wykonania inwentaryzacji powykonawczej inwestycji i naniesienia jej na mapy z zasobu Kolejowego Ośrodka Dokumentacji Geodezyjno – Kartograficznej w Gdańsku, Wydział Geodezji i Regulowania Stanów Prawnych Nieruchomości, 80-958 Gdańsk, ul. Dyrekcyjna 2-4, tel. 58 721 49 94.
7. W celu zabezpieczenia interesów PKP S. A. przed rozpoczęciem robót, Inwestor wpłaci na rzecz tut. Oddziału kaucję w wysokości 2 000 zł, stanowiącą gwarancję sporządzenia inwentaryzacji powykonawczej w/w inwestycji. Z chwilą dostarczenia potwierdzonej przez KODGiK w Gdańsku mapy inwentaryzacji kaucja zostanie przez Oddział zwrócona na konto wskazane przez Inwestora.
8. Niniejsze uzgodnienie **upoważnia** Inwestora do dysponowania gruntem na cele budowlane i złożenia wniosku o wydanie pozwolenia na budowę.
9. Ważność uzgodnienia wygasa z upływem 2 lat od chwili jego wydania, jeżeli w tym okresie nie zostanie wydana decyzja o pozwoleniu na budowę.
10. Z tyt. w/w uzgodnienia pobiera się opłatę w wysokości 221 zł + VAT.

98

W/w opłatę należy uregulować na podstawie faktury, która zostanie wystawiona przez tut. Oddział.


Przed rozpoczęciem robót i złożeniem wniosku o wydanie decyzji pozwolenia na budowę dokumentację należy uzgodnić z :

- PKP Utrzymanie Sp. z o.o. Region Utrzymania w Gdańsku
ul. Dyrekcyjna 2-4, 80 – 852 Gdańsk
- TK Telekom Sp. z o.o.
ul. Dyrekcyjna 2-4, 80 – 852 Gdańsk
- PKP PLK S. A. Zakład Linii Kolejowych w Gdyni
ul. Morska 24, 91 – 333 Gdynia
- PKP Energetyka S.A. Północny Rejon Dystrybucji
ul. Dworcowa 5, 14-200 Ława

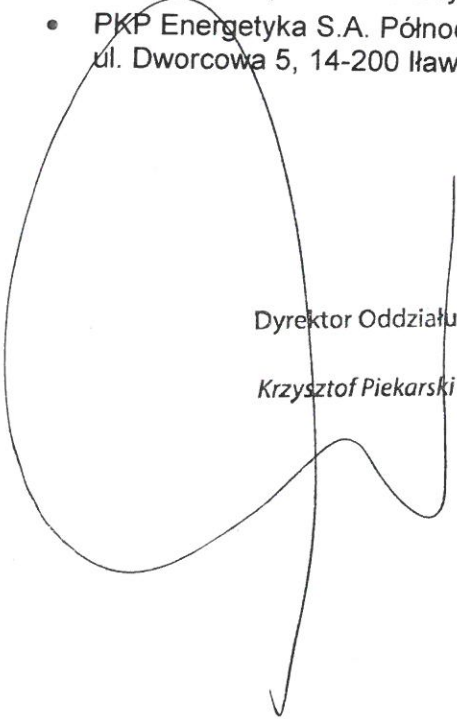

Dyrektor Oddziału

Krzysztof Piekarski

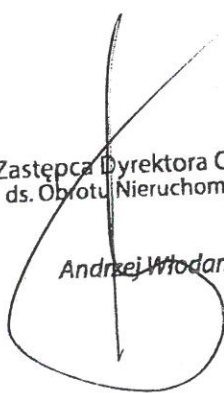

Zastępca Dyrektora Oddziału
ds. Obrotu Nieruchomościami

Andrzej Włodarski

Opracował:
Jacek Neumann
główny specjalista
e-mail: jacek.neumann@pkp.pl
tel. kontaktowy+48 782 997 854

90 x 5,4

POMORSKI URZĄD WOJEWÓDZKI
W GDAŃSKU
Wydział Infrastruktury
Ul. Okopowa 21/27, 80-810 Gdańsk

Br
RVI

nj2
461 90 x 5,4

212/15

Przepust DN600
betonowy L= 8,5 m

Przepust DN600
betonowy L= 3 m

KP 178,00
178,52

PE100 SDR17 sz 90 x 5,4
L= 11 m

PE100 SDR17 sz 90 x 5,4
L= 22 m

0 SDR17 sz 90 x 5,4
L= 22 m

182,00
179,85

179,58
178,58

178,90
176,70

HP 177,10
177,1

POLSKIE KOLEJ PAŃSTWOWE S.A.
Oddział Gospodowania Nieruchomościami
w Gdańsku
80-852 Gdańsk, ul. Dyrekcyjna 2-4

KN 642. 6315.80.2017. JN/2
22.02.2017

GEODETA UPRAWNIONY

inż. Jacek Neumann
nr upraw. zawod. 16733

117 sz 90 x 5,4
L= 20 m

PVC-U SDR34 200 x 5,9
L= 33 m 1,2 %

PE DN63 / 117 m

S2 179,10
178,70

179,5

ów

Projekt budowy sieci kanalizacji sanitarnej grawitacyjnej i tłocznej wraz z przepompownią ścieków oraz przyłączem wodociągowym na terenie dz. nr 208, 213, 237/5, 237/4, 237/3, 212/15, 237/2, 237/7 obr. Szybark gm. Stążyca, dz. nr 230, 187, 263/6 obr. Rąty, dz. nr 13, 11, 8, 254, 12, 16/22, 15, 16/18 obr. Rybakł, gm. Somonino

Inwestor: Gmina Somonino
Ul. Ceynowy 21
83-314 Somonino

Projekt zagospodarowania terenu

Data: 20 17 Skala: 1:500 Rys. nr 1

Projektował : mgr inż. Marcin Lesiak
nr upr. POM/0054/PBS/16

Sprawił : mgr inż. Roman Lesiak
nr upr. 3580/GD/88

Signature

237/6

ki 114C

1,3

431

181,4

181,4

PVC-U 200 x 5,9

179,8

PVC-U SDR34 200 x 5,9
L= 11 m 0,5 %

S55 182,00
179,40

S54 182,20
179,32

PVC-U SDR34 200 x 5,9
L= 9 m 7,9 %

S70 188,50
184,31

Ps
PsVI

44

50

Łława, 9 czerwca 2017
ERD3e-2203-139/17



PKP ENERGETYKA

POMORSKI URZĄD WOJEWÓDZKI
W GDAŃSKU
Wydział Infrastruktury
Ul. Okopowa 21/27, 80-810 Gdańsk

Roman Lesiak
Sznurki 114C
83-324 Brodnica Górna

W odpowiedzi na pismo dot. uzgodnienia projektu budowy sieci kanalizacji sanitarnej grawitacyjnej i tłocznej wraz z przepompownią ścieków oraz przyłączem wodociągowym na terenie działek 208, 213, 237/5, 237/4, 237/3, 212/25, 237/2, 237/7 obręb Szymbark gm. Stężyca; 230, 187, 263/6, obręb Rąty; 13, 11, 8, 254, 12, 16/22, 15, 16/18, 20/5, 21, 22, 25, 38, 27, 28, 58/2 obręb Rybaki gm. Somonino, Północny Rejon Dystrybucji uzgadnia przedmiotowy projekt w zakresie energetyki PKP pod następującymi warunkami:

1. Tut. Rejon uzgadnia pozytywnie projekt budowy sieci kanalizacji sanitarnej grawitacyjnej i tłocznej wraz z przepompownią ścieków oraz przyłączem wodociągowym w ww. lokalizacji.
2. Całość prac budowlanych przedmiotowego projektu należy wykonać zgodnie z aktualnie obowiązującymi normami, przepisami oraz standardami PKP.
3. Przed rozpoczęciem robót ziemnych należy wykonać przekopy kontrolne w celu wykrycia sieci, które mogą nie być uwidocznione na mapie do celów projektowych oraz dla zinwentaryzowania rzeczywistego położenia i tras istniejącej sieci elektroenergetycznej.
4. Przy ewentualnym odkryciu podczas robót ziemnych kablowej linii energetycznej należy ją zabezpieczyć w rurach osłonowych odpowiednio oznakowanych zgodnie z normą N SEP-E-004, po uprzednim uzgodnieniu kolizji z jej właścicielem, a w przypadku jego anonimowości z właścicielem gruntu.
5. Przy wykonywaniu robót napotkane urządzenia energetyczne traktować jako czynne, pod napięciem mogące grozić porażeniem i zachować warunki bezpieczeństwa.
6. W przypadku uszkodzenia podczas robót ziemnych kablowych linii energetycznych PKP Energetyka S.A. nie naniesionych w uzgodnieniach z powodu braku ich inwentaryzacji w zasobach dokumentacji PKP odpowiedzialność prawną i finansową przywrócenia do eksploatacji ponosi wykonawca robót.
7. Koszty związane z przerwami w zasilaniu oraz ewentualną konieczność przebudowy lub naprawy uszkodzeń energetycznych, wywołanych w trakcie prowadzonych robót, pokryje Wykonawca.
8. Wykonawca robót ponosi pełną odpowiedzialność prawną i finansową za ewentualne wypadki, szkody oraz przerwy w zasilaniu, jakie w związku z realizacją inwestycji mogłyby powstać na rzecz PKP Energetyka S.A.
9. Niniejsze uzgodnienie nie upoważnia do dysponowania gruntem na cele budowlane. Jednostką kompetentną do wydania prawa dysponowania gruntem kolejowym na cele budowlane jest PKP S.A. Oddział Gospodarowania Nieruchomościami w Gdańsku jako użytkownik wieczysty działek kolejowych.
10. Po wykonaniu robót dokumentację powykonawczą budowli wykonanych na gruncie PKP wraz z pomiarami inwentaryzacyjnymi, wykonanymi przez uprawnioną jednostkę geodezyjną, należy dostarczyć do tut. Rejonu oraz PKP S.A. Oddziału Gospodarowania Nieruchomościami Wydział Geodezji i Regulacji Stanów Prawnych.
11. Ważność uzgodnienia wygasa z upływem dwóch lat od chwili jego wydania, jeśli w tym okresie nie zostanie rozpoczęta realizacja zadania.

Z poważaniem

Zastępca Kierownika
Północnego Rejonu Dystrybucji

Wojciech Rudol

Do wiadomości: Zakład Północny Sopot

PKP Energetyka S.A.
Oddział w Warszawie
Dystrybucja Energii Elektrycznej
Północny Rejon Dystrybucji
ul. Dworcowa 5 14-200 Łława
tel. +48 89 674 84 10 wew. 16
fax +48 89 677 32 52
z.lemiech@pkpenergetyka.pl
www.pkpenergetyka.pl

Sąd Rejonowy dla m. st. Warszawy
XII Wydział Gospodarczy
Krajowego Rejestru Sądowego
numer KRS 0000322634
NIP: 526-25-42-704
REGON: 017301607-00232
kapitał zakładowy: 844 885 320,00 zł
(wplacony w całości)

48
57



Lokalizacja komór przewiertowych

POMORSKI URZĄD WOJEWÓDZKI
W GDAŃSKU
Wydział Infrastruktury
Ul. Okopowa 21/27, 80-810 Gdańsk

obręb: Rąty [0011]

obręb: Rybaki [0012]

PVC-U ST

Ps
PsVI

PKP Energetyka S.A.
Odz. z siedz. w Warszawie -
Dystrybucja Energii Elektrycznej
Północny Rejon Dystrybucji
Ul. Dworcowa 5 14-200 Ława

Uzgodniono pismem
nr 62032.263-133/17
data 2017-06-09

Biuro Projektów i Nadzorów
w Budownictwie
BRANŻA SANITARNA
mgr inż. Roman Lesiak

83-324 Brodnica Góra Sznurki 114C
kom: 695-401-525

Projekt budowy sieci kanalizacji sanitarnej grawitacyjnej i tłocznej wraz z przepompownią ścieków oraz przyłącza wodociągowym na terenie dz. nr 208, 213, 237/5, 237/4, 237/3, 212/25, 237/2, 237/7 obr. Szymbark gm. Szymbark, dz. nr 230, 187, 283/6 obr. Rąty, dz. nr 13, 11, 8, 252, 12, 18/22, 15, 16/18, 20/5, 21, 22, 25, 36, 27, 28, 58/2 obr. Rybaki, gm. Sopotnik

Inwestor:
Gmina Sopotnik
ul. Ceynowy 21
83-314 Sopotnik

Projekt zagospodarowania terenu

Data: 2017 Skala: 1:500 Rys. nr 1
Projektował: mgr inż. Marcin Lesiak
nr upr. POM/0054/PBS/16
Sprawdził: mgr inż. Roman Lesiak
nr upr. 3380/GD/88



PKP UTRZYMANIE

POMORSKI URZĄD WOJEWÓDZKI
W GDAŃSKU
Wydział Infrastruktury
Ul. Okopowa 21/27, 80-810 Gdańsk

Gdańsk, 21.06.2017 r.

UTM Gdańsk Zespół Paszportyzacji i
Uzgodnień Dokumentacji
Waldemar Cielecy
e-mail: waldemar.cielecy@telkol.eu
tel.: + 48 697 049 349
Nr pisma: UTM5-504-463-2017

Biuro Projektów i Nadzoru w Budownictwie
Branża Sanitarna
Mgr inż. Roman Lesiak
Sznurki 114C
83-324 Brodnica Górna

Dotyczy: uzgodnienie trasy projektu pod nazwą „Projekt budowy sieci kanalizacji sanitarnej grawitacyjnej i tłocznej wraz z przepompownią ścieków oraz przyłączem wodociagowym na terenie działek nr 208 ; 213 ; 237/5 ; 237/4 ; 237/3 ; 212/25 ; 237/2 ; 237/7 obręb Szymbark gmina Stężyca działki nr 230 ; 187 ; 263/6 obręb Rąty oraz działki nr 13 ; 11 ; 8 ; 254 ; 12 ; 16/22 ; 15 ; 16/18 ; 20/5 ; 21 ; 22 ; 25 ; 38 ; 27 ; 28 ; 58/2 obręb Rybaki, gmina Somonino”

PKP Utrzymanie uzgadnia przedstawiony projekt. W granicach opracowania zaznaczona na mapie kolorem **niebieskim** przebiega orientacyjna trasa linii napowietrznej drutowej.

- 1) Rozpoczęcie robót ziemnych należy zgłosić z wyprzedzeniem 14 dni na piśmie do PKP Utrzymanie Sp. z o.o. Region Gdańsk
- 2) Prace w jej sąsiedztwie prowadzić z zachowaniem należytej ostrożności tak by nie naruszyć linii i transmisji sygnałów.
- 3) Wykonawca robót będzie obciążony finansowo za wszelkie ewentualne straty Spółki PKP Utrzymanie wynikające ze spowodowania awarii linii telekomunikacyjnych podczas prowadzonych robót (zerwanie, uszkodzenie lub kradzież); dotyczy to zarówno kosztów usunięcia awarii linii jak też kosztów odszkodowań na rzecz klientów Spółki PKP Utrzymanie za przerwy w łączności i w świadczeniu innych usług telekomunikacyjnych.

Powyższe dotyczy wyłącznie urządzeń należących do Spółki PKP Utrzymanie. Ważność uzgodnienia wygasa z upływem dwóch lat od chwili jego wydania jeżeli w tym czasie nie zostanie rozpoczęta realizacja zadania.

Z poważaniem

DYREKTOR REGIONU

Grzegorz Bonk

56
93


ms
lut

Lokalizacja komór przewiertowych

POMORSKI URZĄD WOJEWÓDZKI
W GDAŃSKU
Wydział Infrastruktury
Ul. Okopowa 21/27, 80-810 Gdańsk

obręb: Rąty [0011]

obręb: Rybaki [0012]

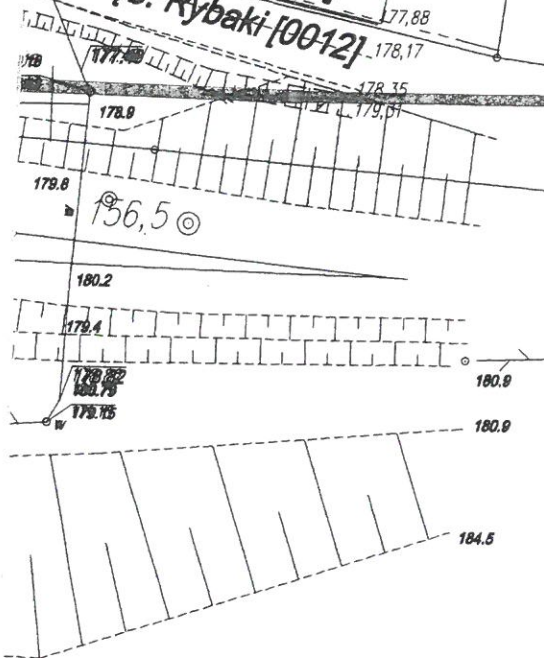

Linia napowietrzna PKP Utrzymanie
Zgodnie z pismem UTM5-504-463-2017

PKP Utrzymanie spółka z o.o.
ul. Targowa 74, 03-734 Warszawa
NIP 113-28-75-351, REGON: 147190587
KRS: 0000504917

Uzgodniono 2.1.CZE 2017

PVC-U SDR34

STANOWISKO DS.
Uzgadniania Dokumentacji
Waldemar Czelecy

DYREKTOR REGIONU

Grzegorz Bonk

Biuo Projektów i Nadzorów
w Budownictwie
BRANŻA SANITARNA
mgr inż. Roman Lesiak

83-324 Brodnica Górna Sznurki 114C
kom: 695-401-525

Projekt budowy sieci kanalizacji sanitarnej grawitacyjnej i tłocznej wraz z przepompownią ścieków oraz przyłącza wodociągowym na terenie dz. nr 208, 213, 237/5, 237/4, 237/3, 212/25, 237/2, 237/7 obr. Szymbark, gm. Szymbark, dz. nr 230, 187, 283/6 obr. Rąty, dz. nr 13, 11, 8, 254, 12, 18/22, 15, 18/18, 20/6, 21, 22, 25, 38, 27, 28, 58/2 obr. Rybaki, gm. Sopotnik

Inwestor:
Gmina Sopotnik
ul. Ceynowy 21
83-314 Sopotnik

Projekt zagospodarowania terenu

Data: 2017	Skala: 1:500	Rys. nr 1
Projektował: mgr inż. Marcin Lesiak nr upr. POM/0054/PBS/16		
Sprawił: mgr inż. Roman Lesiak nr upr. 3580/GD/88		

57
34

Warszawa, 22/06/2017

Waldemar Blaszcze
Specjalista ds. dokumentacji technicznej
Zespół ds. Uzgodnień Branżowych
i Dokumentacji Technicznej Sieci
e-mail: w.blaszke@tktelekom.pl
tel. + 48 58 7211356

Biuro Projektów i Nadzorów w Budownictwie
BRANŻA SANITARNA
mgr inż. Roman Lesiak
Sznurki 114 C, gm. Chmielno
83-324 Brodnica Górna

Nr ref.: LBPS-508-0571/17

Dotyczy: Uzgodnienie i wydanie decyzji do projektu budowy sieci kanalizacji sanitarnej grawitacyjnej i tłocznej wraz z przepompownią ścieków oraz przyłączem wodociągowym na terenie działek nr 208, 213, 237/5, 237/4, 237/3, 212/25, 237/2, 237/7, obr. Szymbark, gm. Stężycza, działki nr 230, 187, 263/6, obr. Rąty, dz. nr 13, 11, 8, 254, 12, 16/22, 15, 16/18, 20/5, 21, 22, 25, 38, 27, 28, 58/2 obr. Rybaki, gm. Somonino w zakresie infrastruktury na dz. nr 237/2, 237/3, 237/4, 237/5, 237/7 obr. Stężycza. Linia kolejowa nr 201 Nowa Wieś Wielka - Gdynia Port km 156,3 - 165,5.


Odpowiadając na wniosek z dnia 02.06.2017 r., TK Telekom sp. z o.o. uzgadnia projekt budowy sieci kanalizacji sanitarnej grawitacyjnej i tłocznej wraz z przepompownią ścieków oraz przyłączem wodociągowym na terenie działek nr 208, 213, 237/5, 237/4, 237/3, 212/25, 237/2, 237/7, obr. Szymbark, gm. Stężycza, działki nr 230, 187, 263/6, obr. Rąty, dz. nr 13, 11, 8, 254, 12, 16/22, 15, 16/18, 20/5, 21, 22, 25, 38, 27, 28, 58/2 obr. Rybaki, gm. Somonino w zakresie infrastruktury na dz. nr 237/2, 237/3, 237/4, 237/5, 237/7 obr. Stężycza. Linia kolejowa nr 201 Nowa Wieś Wielka - Gdynia Port km 156,3 - 165,5.

Na planie zagospodarowania terenu, przy linii kolejowej nr 201 Nowa Wieś Wielka - Gdynia Port km 156,3 - 165,5 zaznaczono kolorem pomarańczowym trasę kabla OTK 24J naszej Spółki podwieszanego do słupów linii napowietrznej PKP Utrzymanie Sp. z o.o.

W zakresie opracowania projektu budowlanego na ww. działkach, nie zachodzi bezpośrednia kolizja z ww. infrastrukturą światłowodową naszej Spółki. Należy zachować ostrożność podczas prac pod podwieszanym kablem opto-telekomunikacyjnym naszej Spółki.

Powyższe uzgodnienie dotyczy wyłącznie branży telekomunikacyjnej należącej do TK Telekom sp. z o.o. Ważność uzgodnienia wygasa z upływem dwóch lat od chwili jego wydania, jeśli w tym okresie nie zostanie rozpoczęta realizacja zadania.

Z poważaniem

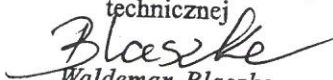Specjalista ds. dokumentacji
technicznej

Waldemar Blaszcze

OTK 247 TK Telekom podwieszany
Zgodnie z pismem LBPse-608-0571/17

TK Telekom spółka z o.o.
ul. Kijowska 10/12A, 03-743 Warszawa
NIP: 526-25-48-753, Regon 017322058
KRS: 0000024788

Specjalista ds. dokumentacji
technicznej

Waldemar Błaszke

22.06.2017

POMORSKI URZĄD WOJEWÓDZKI
W GDAŃSKU
Wydział Infrastruktury
Ul. Okopowa 21/27, 80-810 Gdańsk

i 20

i 21

LEGENDA:

228
i

177.0

177.0

S1

Pp1

Pp2, Pp3

177.1

KP

SR

177.2

264

178.2

178.0

178.6

178.0

178.6

177.7

177.6

178.3

50

10

Projektowana kanalizacja sanitarna tłoczna PEHD SDR17 DN110 i DN90

Projektowana kanalizacja gravityacyjna PCV DN200 i DN250

Projektowana studnia kanalizacyjna betonowa DN1200 i z PP DN400

Przepompownia ścieków polimerobetonowa DN 1500

Przepompownia ścieków polimerobetonowa DN 1500

Rura osłonowa dwudzielna na kablach

Projektowana komora przepływomierza DN 1200

Projektowana studnia kanalizacyjna betonowa DN1200 rozprężna

Projektowany przewiert lub przedisk w rurze osłonowej

Projektowana szafka zasilająca i szafka automatyki przepompowni

Projektowany słup oświetleniowy

Projektowane ogrodzenie (siatka na cokole betonowym H = 1,8 m)

Projektowany teren przepompowni z nawierzchnią z kostki betonowej

Projektowana brama przesuwna o długości 5 metrów

Projektowane przyłącze wodociągowa PE DN63

Projektowany hydrant nadziemny DN80

Projektowana zasuwa wodociągowa Z50

Oznaczenie studni i węzła kanalizacyjnego (rządna terenu, rządna osi przewodu)

Projektowane przepusty betonowe DN600

Nie

34

58

PKP Polskie Linie Kolejowe S.A.
Zakład Linii Kolejowych w Gdyni
Samodzielne Wieloosobowe Stanowisko
ds. Inwestycji
ul. Morska 24, 81-333 Gdynia
tel. + 48 58 721 11 25
tel. kom. + 48 668 697 736
fax + 48 58 721 11 20
anna.salak@plk-sa.pl
www.plk-sa.pl


PKP POLSKIE LINIE KOLEJOWE S.A.

POMORSKI URZĄD WOJEWÓDZKI
W GDAŃSKU
Wydział Infrastruktury
Ul. Okopowa 21/27, 80-810 Gdańsk

Nr IZIW-505-151/2017

Dot. : uzgodnienia dokumentacji

Gdynia, 11.07.2017

Projekty i Nadzory Sanitarne WODiKAN
Marcin Lesiak
ul. Wieczornych Mgieł 24
83-050 Bąkowo

Na podstawie Ustawy o Transporcie Kolejowym z dnia 28 marca 2003 r. (tekst jednolity Dz.U. z 2015r. poz. 1297) i Ustawy o Komerccjalizacji, Restrukturyzacji i Prywatyzacji Przedsiębiorstwa Państwowego „Polskie Koleje Państwowe” (Dz. U. 2000.84.948 z 08.06.2000r.) - art. 15 ust. 4 PKP Polskie Linie Kolejowe SA Zakład Linii Kolejowych w Gdyni, jako Zarząd Kolei uzgadnia projekt pn:

Budowa kanalizacji sanitarnej grawitacyjnej i tłocznej wraz z przepompownią ścieków i przyłączem wodociągowym na działkach nr 237/2, 237/3, 237/4, 237/5, 237/7 obręb Szymbark i nr 13, 8 obręb Rybaki wraz z przejściem pod torami linii kolejowej nr 201 Nowa Wieś Wielka - Gdynia w km 156,406+5

Integralną częścią uzgodnienia jest projekt opieczetowany pieczęcią nagłówkową PKP Polskie Linie Kolejowe SA Zakład Linii Kolejowych w Gdyni.

1. Jednocześnie uzgadniamy budowę kanalizacji sanitarnej grawitacyjnej i tłocznej wraz z przepompownią ścieków i przyłączem wodociągowym i prowadzenie robót ziemnych w odległości 0 – 20 m od granicy obszaru kolejowego linii kolejowej nr 201.
2. Warunkiem rozpoczęcia prac na terenie kolejowym przewidywanych w projekcie jest zawarcie stosownej umowy pomiędzy inwestorem, a PKP Polskie Linie Kolejowe S.A. Zakładem Linii Kolejowych w Gdyni regulującej szczegółowo udostępnienie terenów kolejowych na czas realizacji tej inwestycji oraz nadzór nad prowadzonymi robotami. Opłata za czasowe udostępnienie pasa kolejowego obliczana jest na podstawie aktualizowanej corocznie Decyzji Dyrektora Zakładu Linii Kolejowych w Gdyni i na dzień wydania uzgodnienia wynosi 49,40 zł + 23% VAT, za każdy metr pasa kolejowego o szerokości 1,0m za pierwsze 100 m oraz 10, 00 zł + 23% VAT za każdy kolejny metr.
3. Prace związane z prowadzeniem robót należy wykonywać pod nadzorem pracowników PKP Polskie Linie Kolejowe S.A. Zakładu Linii Kolejowych w Gdyni.
4. Roboty pod torami należy prowadzić metodą bezwykopową za pomocą przewiertu sterowanego na głębokości minimum 3,0 m poniżej główki szyny. Komory przewiertowe usytuować w sposób nie naruszający kolejowych budowli ziemnych.
5. Wykonawca robót pisemnie, z wyprzedzeniem siedmiodniowym, poinformuje PKP Polskie Linie Kolejowe S.A. Zakład Linii Kolejowych w Gdyni o planowanym terminie rozpoczęcia robót celem przekazania placu budowy.

JS
58

6. Na przeprowadzenie istotnych zmian niezgodnych z niniejszym projektem, rozszerzenie lub uzupełnienie projektowanych urządzeń i budowli wymagana jest dodatkowa zgoda PKP Polskie Linie Kolejowe S.A. Zakładu Linii Kolejowych w Gdyni.
7. W razie uzasadnionej konieczności usunięcia względnie przebudowy niezinwestowanych kabli i innych urządzeń podziemnych w związku z rozszerzeniem urządzeń kolejowych lub w związku z zachowaniem bezpieczeństwa ruchu kolejowego użytkownik obowiązany jest usunąć względnie przebudować w/w urządzenia we własnym zakresie i na własny koszt.
8. Uruchomienie urządzeń przewidzianych niniejszym projektem może nastąpić po komisyjnym i protokolarnym odbiorze przedstawicieli PKP Polskie Linie Kolejowe S.A. oraz usunięciu ewentualnych usterek, stwierdzonych przy ostatecznym odbiorze robót.
9. Konserwacje, naprawy i remonty urządzeń na terenie kolejowym, mogą być dokonane po uprzednim zgłoszeniu robót i uzgodnieniu z Zakładem Linii Kolejowych w Gdyni.
10. Użytkownikowi obiektu nie przysługuje żadne prawo do odszkodowania, jeśli ewentualnie zostanie on uszkodzony przy normalnej eksploatacji, remoncie linii kolejowej.
11. Wykonawca robót podczas budowy, a użytkownik – inwestor po przejęciu obiektu odpowiada za wypadki i szkody jakie z budową i dalszą eksploatacją mogłoby powstać dla PKP Polskie Linie Kolejowe S.A., bądź osób trzecich, korzystających z usług PKP PLK S.A. Ponadto wykonawca odpowiada za ewentualne uszkodzenia urządzeń podziemnych jak: kable, rurociągi itp.
12. Po zakończeniu prac i przed odbiorem ostatecznym wykonawca robót zobowiązany jest do sporządzenia dokumentacji geodezyjnej powykonawczej zgodnie z Rozporządzeniem Ministra Transportu i Gospodarki Morskiej z dnia 21 lutego 1995 r. § 17-21 oraz przekazania zaktualizowanych map w formie papierowej i na nośniku informatycznym do PKP Polskie Linie Kolejowe SA Zakładu Linii Kolejowych w Gdyni oraz PKP Polskie Linie Kolejowe SA Centrala Biura Nieruchomości i Geodezji Kolejowej w Warszawie.
13. Niniejsze uzgodnienie nie upoważnia do dysponowania gruntem na cele budowlane. Jednostką kompetentną do wydania prawa dysponowania gruntem kolejowym na cele budowlane jest PKP S.A Oddział Gospodarowania Nieruchomościami w Gdańsku jako użytkownik wieczysty działek kolejowych.
14. Projekt należy uzgodnić z:
- PKP S.A. Oddział Gospodarowania Nieruchomościami w Gdańsku
 - PKP Energetyka Kolejowa Północny Rejon Dystrybucji
 - PKP Utrzymanie Region Utrzymania w Gdańsku
 - TK TELEKOM Spółka z o.o.
15. Do robót należy przystąpić w ciągu 3 lat od daty wydania niniejszej zgody, w przeciwnym wypadku zgoda traci ważność.



Opracował/a:
Anna Sałak
tel. +48 58 721 11 25

Nr IZIW-505-151/2017

Dot. : uzgodnienia dokumentacji

Gdynia, 11.07.2017

OPINIA

dotycząca odstępstwa od wymogów zawartych w art. 53 i 54 Ustawy o Transporcie Kolejowym z dnia 28 marca 2003r. (tekst jednolity Dz.U. z 2016r. poz. 1727) oraz w § 4.1. Rozporządzenia Ministra Infrastruktury z dnia 8 sierpnia 2008r. w sprawie wymagań w zakresie odległości i warunków dopuszczających usytuowanie drzew i krzewów, elementów ochrony akustycznej i wykonywania robót ziemnych w sąsiedztwie linii kolejowej, a także sposobu urządzania i utrzymywania zasłon odśnieżnych oraz pasów przeciwpożarowych (tekst jednolity Dz.U. z 2014r. poz. 1227)

Dotyczy: budowy kanalizacji sanitarnej grawitacyjnej i tłocznej wraz z przepompownią ścieków i przyłączem wodociągowym w sąsiedztwie linii kolejowej nr 201 relacji Nowa Wieś Wielka – Gdynia

PKP Polskie Linie Kolejowe S.A. Zakład Linii Kolejowych w Gdyni, występując w imieniu spółki PKP Polskie Linie Kolejowe S.A, będącej zarządcą infrastruktury kolejowej, w rozumieniu Ustawy z dnia 28 marca 2003 r o transporcie kolejowym (Dz. U. nr 16 z 2007r poz. 94 z późn. zm.), w stosunku m.in. do linii kolejowej nr 201 Nowa Wieś Wielka – Gdynia na podstawie art.57 ust.2

opiniuje pozytywnie

budowę kanalizacji sanitarnej grawitacyjnej i tłocznej wraz z przepompownią ścieków i przyłączem wodociągowym w sąsiedztwie linii kolejowej nr 201 Nowa Wieś Wielka – Gdynia, w odległości mniejszej niż 4 m i mniejszej niż 10 m od granicy obszaru kolejowego, który stanowią działki nr 237/2, 237/3, 237/4, 237/5, 237/7 obręb Szymbark i nr 13, 8 obręb Rybaki i jednocześnie odległości większej niż 20 m od osi skrajnego toru tej linii kolejowej;


Uzasadnienie

budowa kanalizacji sanitarnej grawitacyjnej i tłocznej wraz z przepompownią ścieków i przyłączem wodociągowym w sąsiedztwie linii kolejowej nr 201 Nowa Wieś Wielka – Gdynia, nie spowoduje zakłócenia eksploatacji w/w linii kolejowych, nie zakłóci działania urządzeń związanych z prowadzeniem ruchu kolejowego, a także nie spowoduje zagrożenia bezpieczeństwa ruchu kolejowego.

Niniejsza opinia jest ważna do dnia 11.07.2020r. i została wydana, na wniosek firmy: Projekty i Nadzory Sanitarne WODiKAN Marcin Lesiak, ul. Wieczornych Mgieł 24, 83-050 Bąkowo, w celu załączenia do wniosku o udzielenie zgody na odstępstwo od wymagań wymienionej na wstępie Ustawy z dnia 28 marca 2003r. o transporcie kolejowym (skierowanego do właściwego organu administracji architektoniczno-budowlanej, w rozumieniu przepisów prawa budowlanego).

Integralną częścią niniejszej opinii jest projekt zagospodarowania terenu ostemplowany pieczęcią nagłówkową PKP Polskie Linie Kolejowe SA Zakład Linii Kolejowych w Gdyni.

Opracował/a:
Anna Salak
tel. +48 58 721 11 25

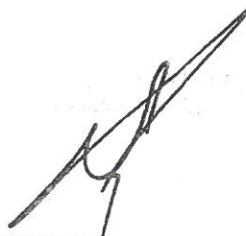

Starostwo Powiatowe w Kartuzach
Wydział Geodezji
Referat Uzgadniania Dokumentacji Projektowej

ODPIS

POMORSKI URZĄD WOJEWÓDZKI
W GDAŃSKU
Wydział Infrastruktury
ul. Rybaki 21/27, 80-810 Gdańsk

PROTOKÓŁ Z NARADY KOORDYNACYJNEJ W SPRAWIE NR G.6630.1309.2017

Sporządzono na podstawie art. 7d pkt 2 i art. 28b ustawy z dnia 17 maja 1989 r. Prawo geodezyjne i kartograficzne (j.t. Dz. U. z 2016 r. poz. 1629 z późn. zm.).

Przedmiot narady: -PROJEKT PRZYŁĄCZA WODOCIĄGOWEGO-
-PROJEKT SIECI KANALIZACYJNEJ-

Lokalizacja: Gmina: Somonino, Obręb: Rąty, dz.: 187, 230, 263/6, Obręb: Rybaki, dz.: 8, 11, 12, 13, 254, 15, 16/18, 16/22, 20/5, 21, 22, 25, 27, 28, 38, 58/2, Gmina: Stężyca, Obręb: Szymbark, dz.: 208, 212/25 (powstała z podziału działki nr 212/15), 213, 237/2, 237/3, 237/4, 237/5, 237/7, 254

Wnioskodawca: BIURO PROJEKTÓW I NADZORU W BUDOWNICTWIE BRANŻA SANITARNA
MGR INŻ. ROMAN LESIAK Sznurki 114C
83-324 Sznurki

Przewodniczący: Karolina Burandt-Karczewska, Kierownik Referatu Uzgadniania Dokumentacji Projektowej

Miejsce narady: Sala konferencyjna ul. 3-go Maja 2 lok 1
w Kartuzach.

Opłata nr: 1357/17/0



Sposób przeprowadz.: stacjonarny z elementami elektronicznymi

Data wpływu: 27.07.2017

Rozp. narady: 30.08.2017

Zakończ. narady: 30.08.2017

Lista uczestników narady koordynacyjnej wraz z uwagami

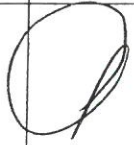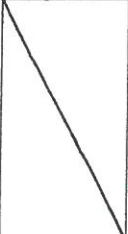Lp	Nazwa instytucji	Przedstawiciel	Uwagi	Podpis
1	ENERGA OPERATOR S.A. ODDZIAŁ W GDAŃSKU REJON DYSTRYBUCJI W KARTUZACH ul. 3 Maja 9 83-300 Kartuzy	Karol Kierznikowicz, Michał Falkowski, Wojciech Kwidziński	<i>Rep. br. urog.</i>	Specjalista ds. Dokumentacji Energetycznej <i>Wojciech Kwidziński</i>
2	ENERGA OŚWIETLENIE Sp. z o.o. ul. Rzemieślnicza 17/19 81-855 Sopot	Krzysztof Komolubi, Mateusz Gaschta	<i>Rep. br. urog.</i>	
3	Gminne Przedsiębiorstwo Komunalne Sp. z o.o. w Stężyce ul. Jana III Sobieskiego 31 83-322 Stężyca	Marcin Wysocki, Andrzej Hinc, Patrik Kleinszmidt	- Przedstawiciel nie uczestniczył w naradzie	

4	GPRU Sp. z o.o. w Sławkach Sławki 1A 83-314 Somonino	Mirosław Myszk, Przemysław Ptach	- Przedstawiciel nie uczestniczył w naradzie	POMORSKI URZĄD WOJEWODZKI W GDAŃSKU Wydział Infrastruktury Ul. Okopowa 21/27, 80-810 Gdańsk
5	Hawe Telekom Sp. z o.o. ul. Działkowa 38 59-220 Legnica	Grzegorz Ostrowski, Wiktor Herwich, Michał Harembki	Narada przeprowadzana za pomocą środków komunikacji elektronicznej. Stanowisko przedstawiciela: Uzgadniam bez uwag.	
6	INNE ZAINTERESOWANE PODMIOTY PKP TERENY ZMKNIĘTE PKP S.A. Oddział Gospodarowania Nieruchomościami w Gdańsku PKP Polskie Linie Kolejowe S.A. Centrum Realizacji Inwestycji Region Północny ul. Dyrekcyjna 2-4 80-852 Gdańsk TK Telekom Sp. z o.o. 03-743 Warszawa, ul. Kijowska 10/12A	Roman Zaborowski Jacek Michniak	PKP TERENY ZMKNIĘTE <i>Na dz. nr. 8 i 13 obręb Rybaki oraz dz. nr. 237/2, 237/3, 237/4 237/5, 237/7 obręb należy zawrzeć umowę z PKP SA za zajęcie gruntu</i> Narada przeprowadzana za pomocą środków komunikacji elektronicznej. Stanowisko przedstawiciela: Przedstawiciel nie uczestniczył w naradzie Narada przeprowadzana za pomocą środków komunikacji elektronicznej. Stanowisko przedstawiciela: TK Telekom sp. z o.o. informuje przez teren działki nr 13 obręb Rybaki, gmina Somonino oraz działek nr 237/2, 237/3, 237/4, 237/5 obrub Szymbark, gmina Stężyca przebiega trasakabla światłowodowego naszej Spółki, podwieszonego na słupach teletechnicznych wzdłuż torów linii kolejowej nr 201 Nowa Wieś Wielka – Gdynia. Projektowana sieć kanalizacyjna oraz przyłącze wodociągowe nie kolidują bezpośrednio z podwieszonym kablem światłowodowym naszej Spółki. Wszelkie prace budowlane w pobliżu naszej sieci światłowodowej powinny być wykonywane z maksymalną ostrożnością zwracając szczególną uwagę na to aby nie uszkodzić słupów teletechnicznych ani podwieszanego na nich kabla światłowodowego.	

z up. STAROSTY

Karolina Burandt-Karczevska
Kierownik Referatu Uzgadniania
Dokumentacji Projektowej

	Instytut Chemii Bioorganicznej Polskiej Akademii Nauk Poznańskie Centrum Superkomputerowo- Sieciowe ul. Z. Noskowskiego 12/14 61-704 Poznań	Grzegorz Kuberka	Narada przeprowadzana za pomocą środków komunikacji elektronicznej. Stanowisko przedstawiciela: Przedstawiciel nie uczestniczył w naradzie	POMORSKI URZĄD WOJEWÓDZKI W GDAŃSKU Wydział Infrastruktury Ul. Okopowa 21/27, 80-810 Gdańsk
8	MULTIMEDIA POLSKA S.A. ul. Kościarska 10b 83-300 Kartuzy	Krzysztof Hirszt	Narada przeprowadzana za pomocą środków komunikacji elektronicznej. Stanowisko przedstawiciela: Przedstawiciel nie uczestniczył w naradzie	
9	NETIA S.A. ul. Arkońska 6/A4 80-387 Gdańsk	Krzysztof Osiecki, Teresa Osiecka	Narada przeprowadzana za pomocą środków komunikacji elektronicznej. Stanowisko przedstawiciela: Nie dotyczy. NIE DOTYCZY	
10	OPERATOR GAZOCIĄGÓW PRZESYŁOWYCH GAZ- SYSTEM S.A. ODDZIAŁ W GDAŃSKU ul. Wałowa 47 80-858 Gdańsk	Robert Mieczewski, Radosław Bury	Narada przeprowadzana za pomocą środków komunikacji elektronicznej. Stanowisko przedstawiciela: OGP GAZ - SYSTEM NIE ZGŁASZA UWAŻ	
11	ORANGE POLSKA S.A. Dział Ewidencji i Zarządzania Danymi o Infrastrukturze Olsztyn Aleja Grunwaldzka 110 80-244 Gdańsk	Marcin Skrzykowski	Narada przeprowadzana za pomocą środków komunikacji elektronicznej. Stanowisko przedstawiciela: NOTATKA UZGODNIENIE 1303 / TT.DRRU/P/2017 W ZAKŁADZENIU.	
12	Polskie Sieci Elektroenergetyczne Operator S.A. Oddział w Bydgoszczy ul. Marszałka Focha 16 85-950 Bydgoszcz	Jerzy Samolik, Sebastian Gajkowski	Narada przeprowadzana za pomocą środków komunikacji elektronicznej. Stanowisko przedstawiciela: Nie występują kolizje z naszą infrastrukturą sieciową o napięciu 220kV i 400kV.	

z up. STAROSTY

Karolina Burandt-Karczewska
Kierownik Referatu Uzgadniania
Dokumentacji Projektowej

13	PRZEWODNICZĄCY NARADY KOORDYNACYJNEJ	Karolina Burandt- Karczeńska, Michał Pettowski	W miejscu zbliżenia do znaków granicznych prace ziemne wykonywać ręcznie z zachowaniem szczególnej ostrożności. W przypadku ich naruszenia zobowiązuje się inwestora do ich wznowienia przez uprawnionego geodetę z zachowaniem obowiązujących standardów technicznych. Zachować szczególną ostrożność w czasie wykonywania robót budowlanych w miejscu zbliżenia do istn. znaków geodezyjnych, objętych ochroną na podstawie art. 15 ust. 1 ustawy Prawo geodezyjne i kartograficzne (j.t. Dz. U. z 2016 r. poz. 1629 z późn. zm.). W związku z tym przystąpienie do robót należy zgłosić na piśmie do Wydziału Geodezji Starostwa Powiatowego w Kartuzach, ul. Hallera 1, 83-300 Kartuzy, nie później niż 7 dni przed ich rozpoczęciem. W przypadku naruszenia znaków geodezyjnych zobowiązuje się inwestora do niezwłocznego odtworzenia punktu geodezyjnego przez uprawnionego geodetę. Powyższe dotyczy szczególnie punktu nr 324.223-1191, 324.223-1190, 324.223-1192 - opis punktu w załączeniu. ZACHOWAĆ NORMATYWNE ODLEGŁOŚCI OD ISTN. I PROJ. WZBRÓJENIA TERENU. W MIEJSCU SKRZYŻOWANIA I ZŁĄCZENIA DO ISTN. WZBRÓJENIA TERENU PRACE ZIEMNE ZALEGA NIE WYKONYWAĆ RĘCZNIE Z ZACHOWANIEM SZCZEGÓLNEJ OSTROŻNOŚCI! z up. STAROSTY Karolina Burandt-Karczeńska Kierownik Referatu Uzgadniania Dokumentacji Projektowej	POMORSKI URZĄD WOJEWÓDZKI W GDAŃSKU Wydział Infrastruktury Ul. Okopowa 21/27, 80-810 Gdańsk
14	PSG Sp. z o.o. Oddział Zakład Gazowniczy w Gdańsku Gazownia w Żukowie ul. 3-Maja 25A 83-330 Żukowo	Wojciech Kolka, Kamil Bariaś	-	
15	URZĄD GMINY SOMONINO ul. Ceynowy 21 83-314 Somonino	-	-	

z up. STAROSTY

Karolina Burandt-Karczeńska
Kierownik Referatu Uzgadniania
Dokumentacji Projektowej

	URZĄD GMINY STĘŻYCA ul. 9 Marca 7 83-322 Stężyca	Jacek Romiński	-	W GDAŃSKU Wydział Infrastruktury Ul. Okopowa 21/27, 80-810 Gdańsk <i>Bea Kunz</i>	<i>By</i>
17	WNIOSKODAWCA	-	-	Przedstawiciel nie uczestniczył w naradzie	
18	ZESPÓŁ ZARZĄDZANIA WSPARCIEM TELEINFORMATYCZNYM W GDYNI ul. Strażacka 2-8 81-660 Gdynia	st.chor. Grzegorz Klepacz	Narada przeprowadzana za pomocą środków komunikacji elektronicznej. Stanowisko przedstawiciela:	<i>BEZ UNAG</i>	

W naradzie nie uczestniczyli przedstawiciele instytucji, których imiona i nazwiska skreślono.

Na podstawie art. 28ba ust. 1 ustawy Prawo geodezyjne i kartograficzne (j.t. Dz. U. z 2016 r. poz. 1629 z późn. zm.) nieobecność na naradzie koordynacyjnej podmiotu należycie zawiadomionego nie stanowi przeszkody do jej przeprowadzenia i przyjmuje się, że podmiot ten nie składa zastrzeżeń do usytuowania projektowanej sieci uzbrojenia terenu.

Stanowiska przedstawicieli instytucji przesłane za pomocą środków komunikacji elektronicznej dołączono do akt sprawy jako dokument cyfrowy w rejestrze uzgodnień w systemie EWID2007, a ich treść w protokole uzgodniono.

W przypadku negatywnego stanowiska jednego z uczestników narady koordynacyjnej, lokalizacja projektowanych sieci uzbrojenia terenu, będących przedmiotem niniejszej narady, nie zostanie ujawniona w bazie danych GESUT.

Przewodniczący Narady Koordynacyjnej

z up. STAROSTY

Slw
Karolina Burandt-Karczewska
Kierownik Referatu Uzgadniania
Dokumentacji Projektowej

Załącznik nr 1 - OPISY TOPOGRAFICZNE PUNKTÓW OTOKI GEODEZYJNEJ
Załącznik nr 2 - UZGODNIENIE Z ORANGE POLSKA S.A.

z up. STAROSTY

Slw
Karolina Burandt-Karczewska
Kierownik Referatu Uzgadniania
Dokumentacji Projektowej

POMORSKI URZĄD WOJEWÓDZKI
W GDAŃSKU
Wydział Infrastruktury
Ul. Okopowa 21/27, 80-810 Gdańsk

61

64 66



Orange Polska
Dostarczanie i Serwis Usług
Ewidencja i Standardy Infrastruktury
Dział Ewidencji i Zarządzania Danymi o Infrastrukturze 6-
Olsztyn
adres do korespondencji: al. Grunwaldzka 110, 80-244
Gdańsk
tel.: (58) 557 27 77
fax: (58) 344 44 00

POMORSKI URZĄD WOJEWÓDZKI
W GDAŃSKU
Wydział Infrastruktury
Ul. Okopowa 21/27, 80-810 Gdańsk

UZGODNIENIE 1309/TTIDRRU/P/2017

z dnia 30-08-2017

Dotyczy: -PROJEKT PRZYŁĄCZA WODOCIĄGOWEGO- -PROJEKT SIECI KANALIZACYJNEJ-

Gmina: Somonino, Obręb: Rąty, dz.: 187, 230, 263/6, Obręb: Rybaki,
dz.: 8, 11, 12, 13, 15, 16/18, 16/22, 20/5, 21, 22, 25, 27, 28, 38, 58/2,
Gmina: Stężyca, Obręb: Szymbark, dz.: 208, 212/25 (powstała z
podziału działki nr 212/15), 213, 237/2, 237/3, 237/4, 237/5, 237/7, 254

Istniejąca sieć telekomunikacyjna podziemna / napowietrzna będąca własnością Orange Polska S.A.
Dostarczanie i Serwis Usług naniesiona na mapie sytuacyjno – wysokościowej .

1. Odkryte w trakcie prowadzenia prac, podziemne elementy infrastruktury telekomunikacyjnej OPL nie zinwentaryzowane geodezyjnie, należy zabezpieczyć i niezwłocznie powiadomić OPL, w celu określenia sposobu usunięcia kolizji.
Kontakt: Bartosz Wroniak 504 040 608
2. Inwestor jest zobowiązany zgłosić do OPL prace min. na 14 dni przed przystąpieniem do robót. Tryb i zasady zgłoszenia dostępne są na stronie: www.orange.pl/wniosekondzior . Wykonywanie prac na sieci OPL bez zgłoszenia jest naruszeniem własności OPL i będzie zgłaszane organom ścigania!
3. Podczas prowadzenia prac:
 - ustala się 1-metrową strefę ochronną z każdej strony naszych urządzeń. W strefie ochronnej prace należy prowadzić ręcznie. Szczegółowy przebieg i usytuowanie urządzeń w terenie należy ustalić na podstawie przekopów kontrolnych, potwierdzonych wpisem do Dziennika Budowy,
 - w razie odkrycia urządzeń telekomunikacyjnych należy je zabezpieczyć przed uszkodzeniem i osiadaniem ziemi. Skrzyżowania i zbliżenia należy wykonać zgodnie z wymaganiami Rozporządzenia Ministra Infrastruktury z 26.10.2005, a przed zasypianiem urządzeń, w celu stwierdzenia poprawności wykonania prac i braku uszkodzeń na urządzeniach OPL, należy skontaktować się z pracownikiem OPL wymienionym w punkcie 2,
 - przed rozpoczęciem prac ziemnych, ustalić głębokość ułożenia podziemnej infrastruktury OPL metodą przekopu próbnego. W szczególnych przypadkach prace ziemne prowadzić pod nadzorem pracownika OPL,
 - przy niwelacji terenu doprowadzić do zachowania normatywnej głębokości dla infrastruktury OPL,
 - w miejscach skrzyżowań oraz na planowanych wjazdach, na infrastrukturze OPL zastosować osłonowe, dwudzielne rury Arota lub inne trwałe zabezpieczenie.
4. Orange Polska S.A. Dostarczanie i Serwis Usług informuje, że nie będzie ponosiła kosztów przebudowy i poziomowania swoich urządzeń w przypadku zmiany rzędnych wysokości terenu w wyniku realizacji projektu,
5. Orange Polska S.A. Dostarczanie i Serwis Usług zobowiązuje Inwestora i Wykonawcę robót do prowadzenia prac w sposób wykluczający możliwość uszkodzenia naszych urządzeń i

powstania awarii sieci telekomunikacyjnej oraz pokrycia wszelkich kosztów związanych z powstaniem awarii sieci telekomunikacyjnej na skutek prowadzenia tych prac,

6. Zakończenie zadania inwestycyjnego wymaga zgłoszenia do OPL w celu sprawdzenia prawidłowości wykonania prac. Kontakt zgodnie z punktem 2.
7. Ze względu na możliwość wystąpienia zmian w zasobach infrastruktury telekomunikacyjnej na obszarze objętym projektem, niniejsze Uzgodnienie ważne jest 6 miesięcy od daty jego wydania.
8. W miejscu skrzyżowań i zbliżeń z siecią teletechniczną Orange Polska S.A. nanieść w PW rury osłonowe, zachować głębokość 1,2m.

Marcin Skrzypkowski
Starszy Specjalista ds. Ewidencji i Zarządzania Danymi o Infrastrukturze