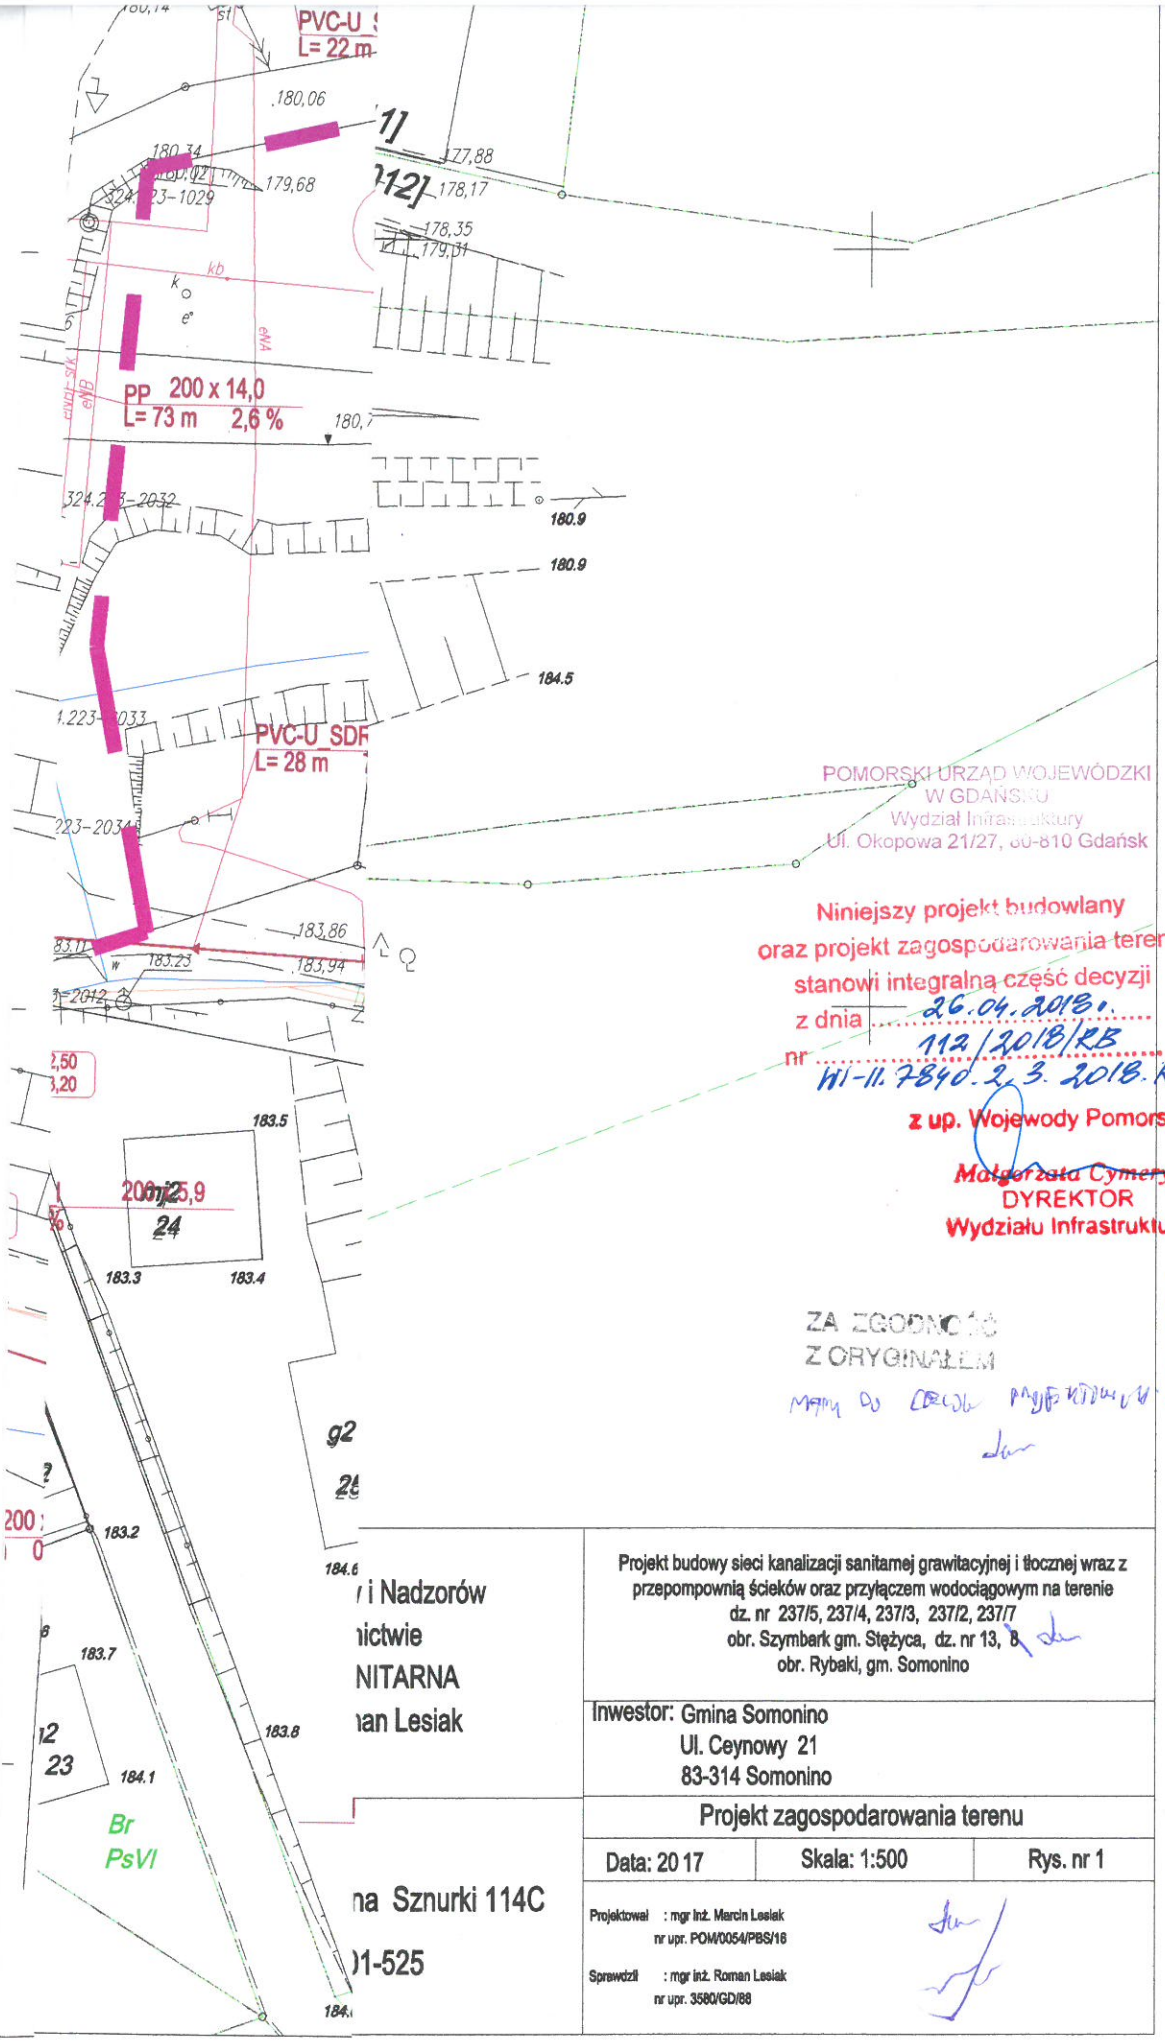

POMORSKI URZĄD WOJEWÓDZKI
W GDAŃSKU
Wydział Infrastruktury
Ul. Okopowa 21/27, 80-810 Gdańsk

Niniejszy projekt budowlany
oraz projekt zagospodarowania terenu
stanowi integralną część decyzji
z dnia 26.04.2018 r.
nr 112/2018/RB
WI-II.7840.2.3.2018.RB
z up. Wojewody Pomorskiego
Małgorzata Cymerys
DYREKTOR
Wydziału Infrastruktury

ZA ZGODNOŚĆ
Z ORYGINAŁEM
Mgr inż. Do celów projektowych

...i Nadzorów ...nictwie ...NITARNA ...an Lesiak	Projekt budowy sieci kanalizacji sanitarnej grawitacyjnej i tłocznej wraz z przepompownią ścieków oraz przyłączem wodociągowym na terenie dz. nr 237/5, 237/4, 237/3, 237/2, 237/7 obr. Szymbark gm. Stężyca, dz. nr 13, 8 obr. Rybaki, gm. Somonino
	Inwestor: Gmina Somonino Ul. Ceynowy 21 83-314 Somonino
...na Sznurki 114C ...01-525	Projekt zagospodarowania terenu
	Data: 2017 / Skala: 1:500 / Rys. nr 1
	Projektował : mgr inż. Marcin Lesiak nr upr. POM/0054/PBS/16 Sprawdził : mgr inż. Roman Lesiak nr upr. 3580/GD/88

76