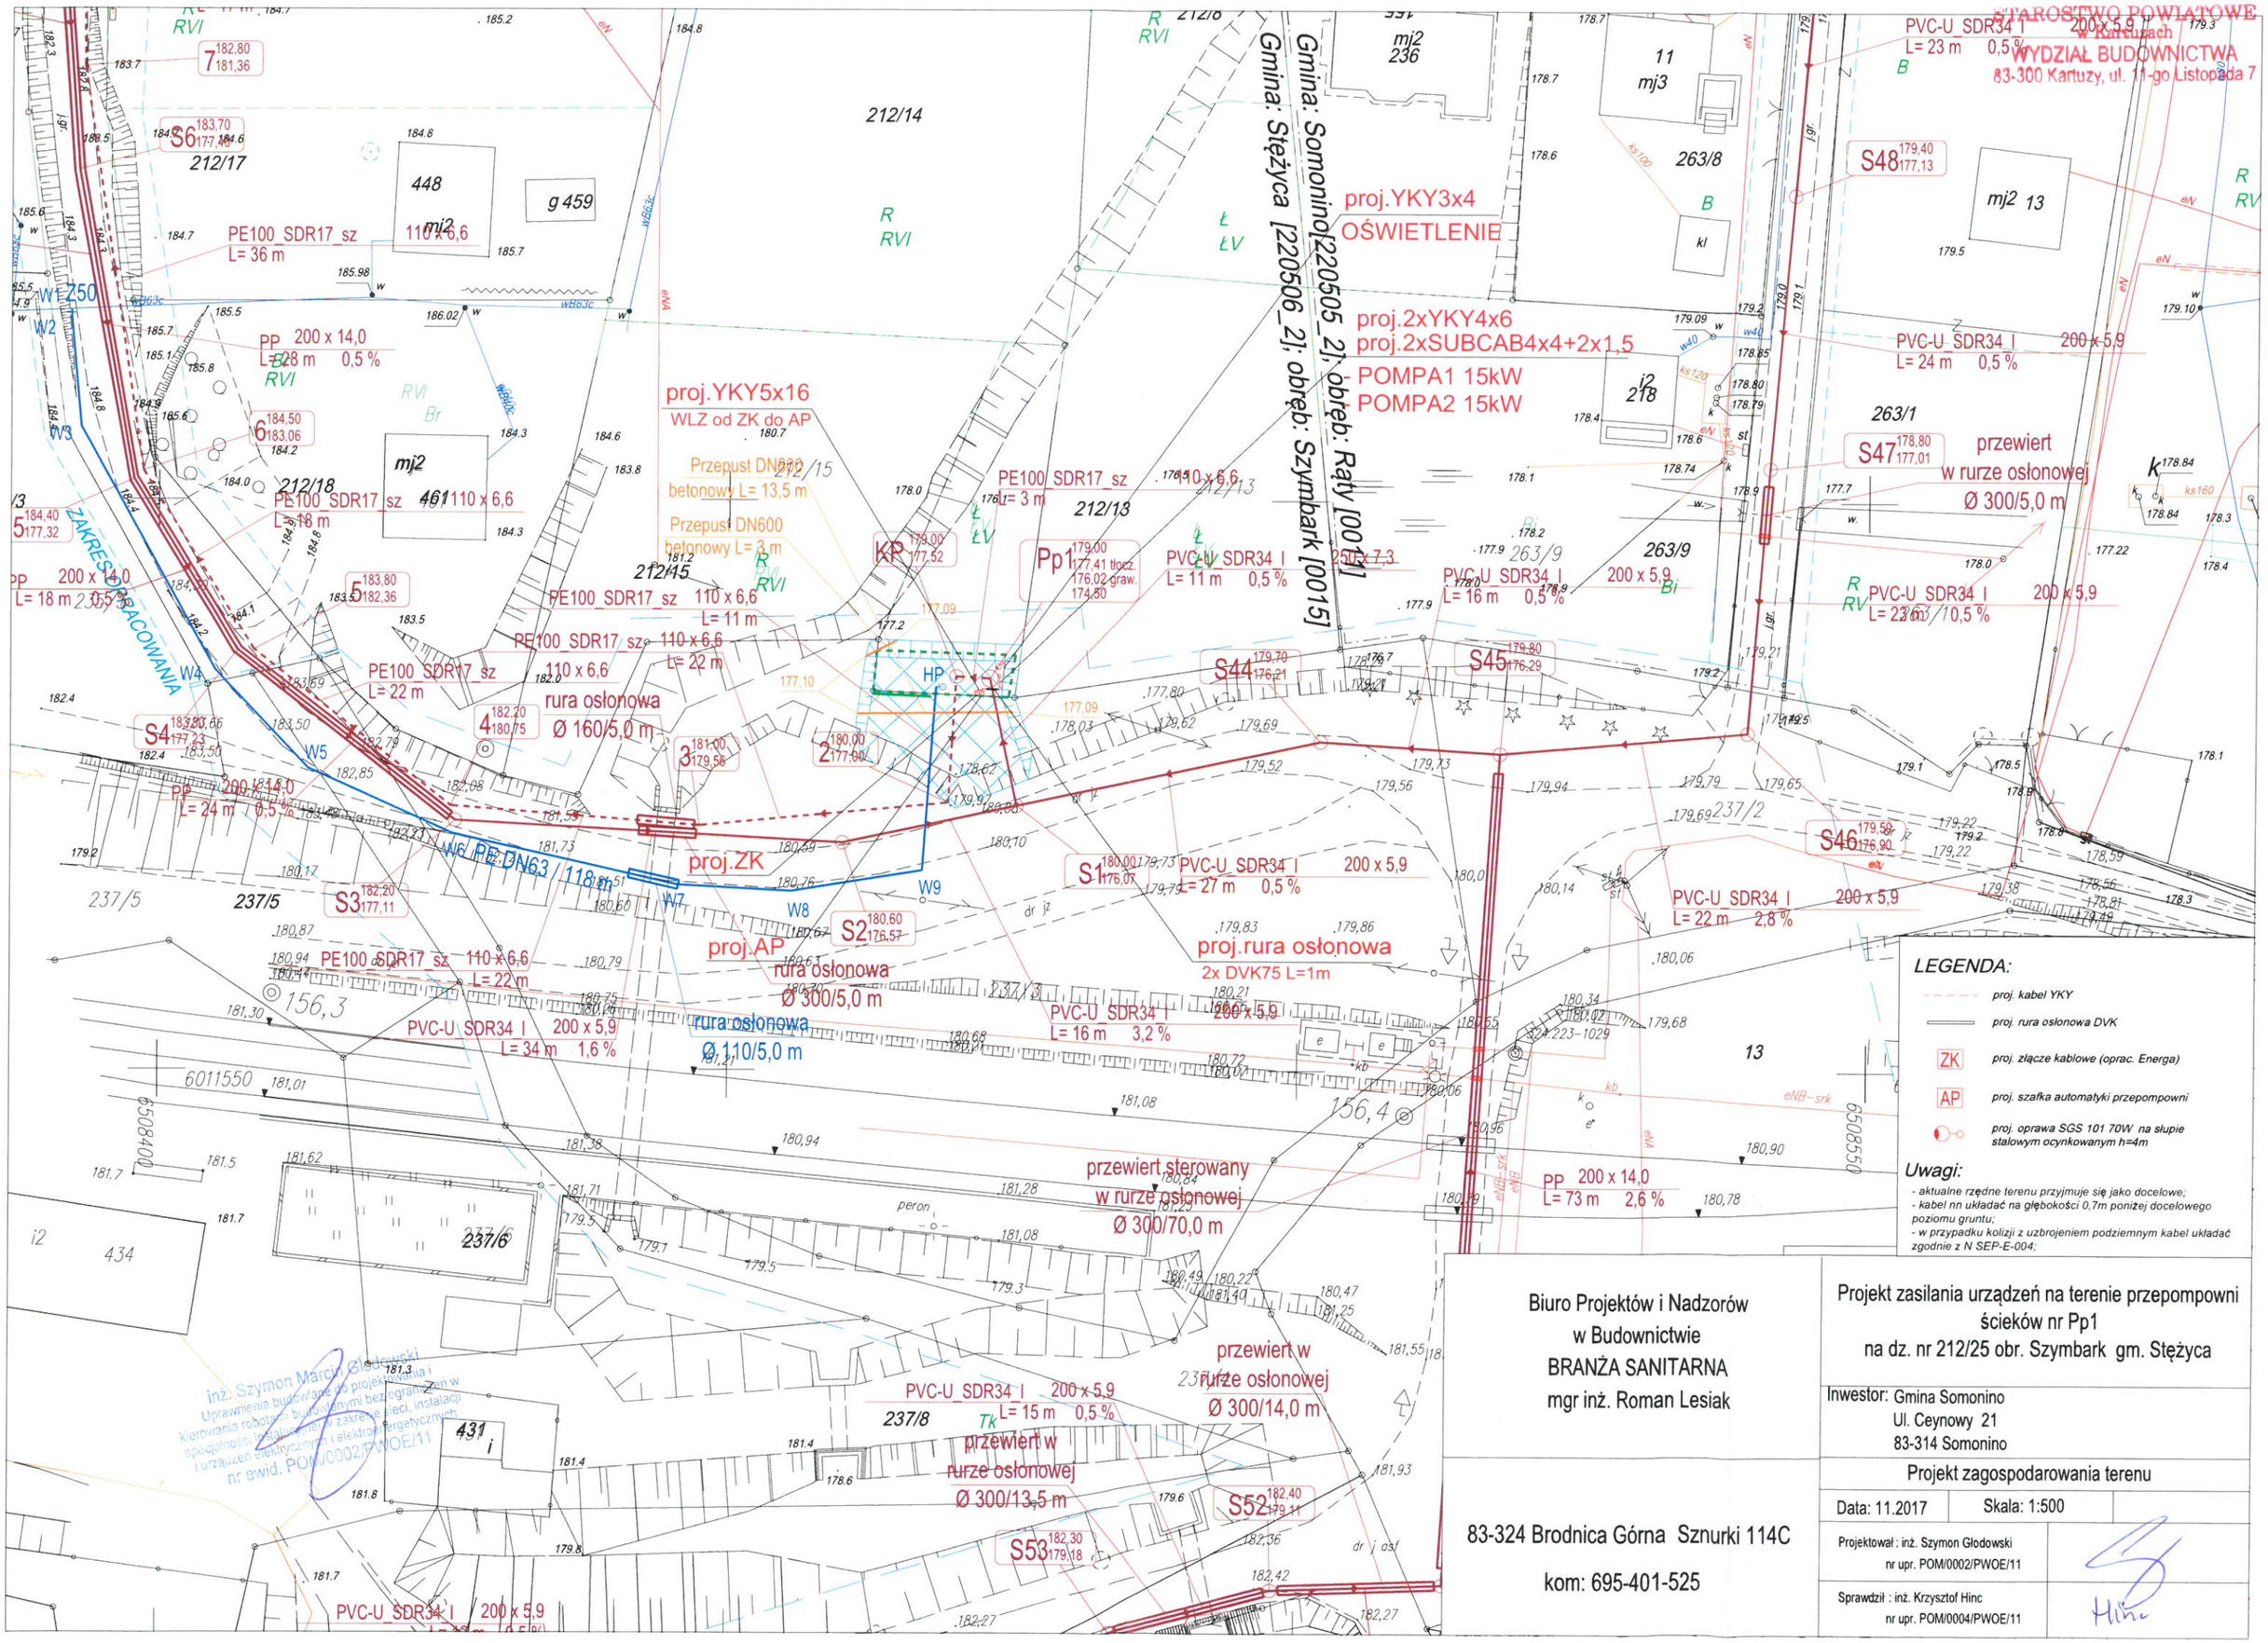
STAROSTWO POWIATOWE
w Kartuzach
WYDZIAŁ BUDOWNICTWA
83-300 Kartuzy, ul. 11-go Listopada 7
Gmina: Somonino [220505_2]; obręb: Rąty [0015]
Gmina: Stężyca [220506_2]; obręb: Szymbark [0015]
proj.YKY3x4
OŚWIETLENIE
proj.2xYKY4x6
proj.2xSUBCAB4x4+2x1,5
- POMPA1 15kW
- POMPA2 15kW
proj.YKY5x16
WLZ od ZK do AP
PE100_SDR17_sz
L= 36 m
PP 200 x 14,0
L= 28 m 0,5 %
PE100_SDR17_sz 110 x 6,6
L= 18 m
PP 200 x 14,0
L= 18 m 0,5 %
PE100_SDR17_sz 110 x 6,6
L= 11 m
PE100_SDR17_sz 110 x 6,6
L= 22 m
PE100_SDR17_sz 110 x 6,6
L= 22 m
rura osłonowa
Ø 160/5,0 m
PP 200 x 14,0
L= 24 m 0,5 %
W6 PE DN63 / 118 m
proj.ZK
proj.AP
rura osłonowa
Ø 300/5,0 m
rura osłonowa
Ø 110/5,0 m
PVC-U SDR34 I 200 x 5,9
L= 34 m 1,6 %
PE100_SDR17_sz 110 x 6,6
L= 22 m
Przepust DN800
betonowy L= 13,5 m
Przepust DN600
betonowy L= 3 m
PE100_SDR17_sz 110 x 6,6
L= 3 m
PVC-U SDR34 I 200 x 7,3
L= 11 m 0,5 %
PVC-U SDR34 I 200 x 5,9
L= 16 m 0,5 %
PVC-U SDR34 I 200 x 5,9
L= 27 m 0,5 %
PVC-U SDR34 I 200 x 5,9
L= 16 m 3,2 %
proj.rura osłonowa
2x DVK75 L=1m
PVC-U SDR34 I 200 x 5,9
L= 23 m 0,5 %
PVC-U SDR34 I 200 x 5,9
L= 24 m 0,5 %
przewiert
w rurze osłonowej
Ø 300/5,0 m
PVC-U SDR34 I 200 x 5,9
L= 22 m 10,5 %
PVC-U SDR34 I 200 x 5,9
L= 22 m 2,8 %
PP 200 x 14,0
L= 73 m 2,6 %
przewiert sterowany
w rurze osłonowej
Ø 300/70,0 m
przewiert w
rurze osłonowej
Ø 300/14,0 m
PVC-U SDR34 I 200 x 5,9
L= 15 m 0,5 %
przewiert w
rurze osłonowej
Ø 300/13,5 m
PVC-U SDR34 I 200 x 5,9
ZAKRES OPRACOWANIA
212/14
212/17
212/18
212/15
212/13
263/8
263/1
263/9
237/5
237/6
237/8
237/2
237/3
448
mj2
g 459
mj3
11
mj2 236
mj2 13
i2 218
i2 434
431
13
156,3
156,4
6011550
6508400
6508550
peron
LEGENDA:
proj. kabel YKY
proj. rura osłonowa DVK
ZK proj. złącze kablowe (oprac. Energa)
AP proj. szafka automatyki przepompowni
proj. oprawa SGS 101 70W na słupie stalowym ocynkowanym h=4m
Uwagi:
- aktualne rzędne terenu przyjmuje się jako docelowe;
- kabel nn układać na głębokości 0,7m poniżej docelowego poziomu gruntu;
- w przypadku kolizji z uzbrojeniem podziemnym kabel układać zgodnie z N SEP-E-004;
inż. Szymon Marcin Głodowski
Uprawnienia budowlane do projektowania i kierowania robotami budowlanymi bez ograniczeń w specjalności instalacyjnej w zakresie sieci, instalacji i urządzeń elektrycznych i elektroenergetycznych
nr ewid. POM/0002/PWOE/11
Biuro Projektów i Nadzorów
w Budownictwie
BRANŻA SANITARNA
mgr inż. Roman Lesiak
83-324 Brodnica Górna Sznurki 114C
kom: 695-401-525
Projekt zasilania urządzeń na terenie przepompowni ścieków nr Pp1
na dz. nr 212/25 obr. Szymbark gm. Stężyca
Inwestor: Gmina Somonino
Ul. Ceynowy 21
83-314 Somonino
Projekt zagospodarowania terenu
Data: 11.2017
Skala: 1:500
Projektował: inż. Szymon Głodowski
nr upr. POM/0002/PWOE/11
Sprawdził: inż. Krzysztof Hinc
nr upr. POM/0004/PWOE/11