


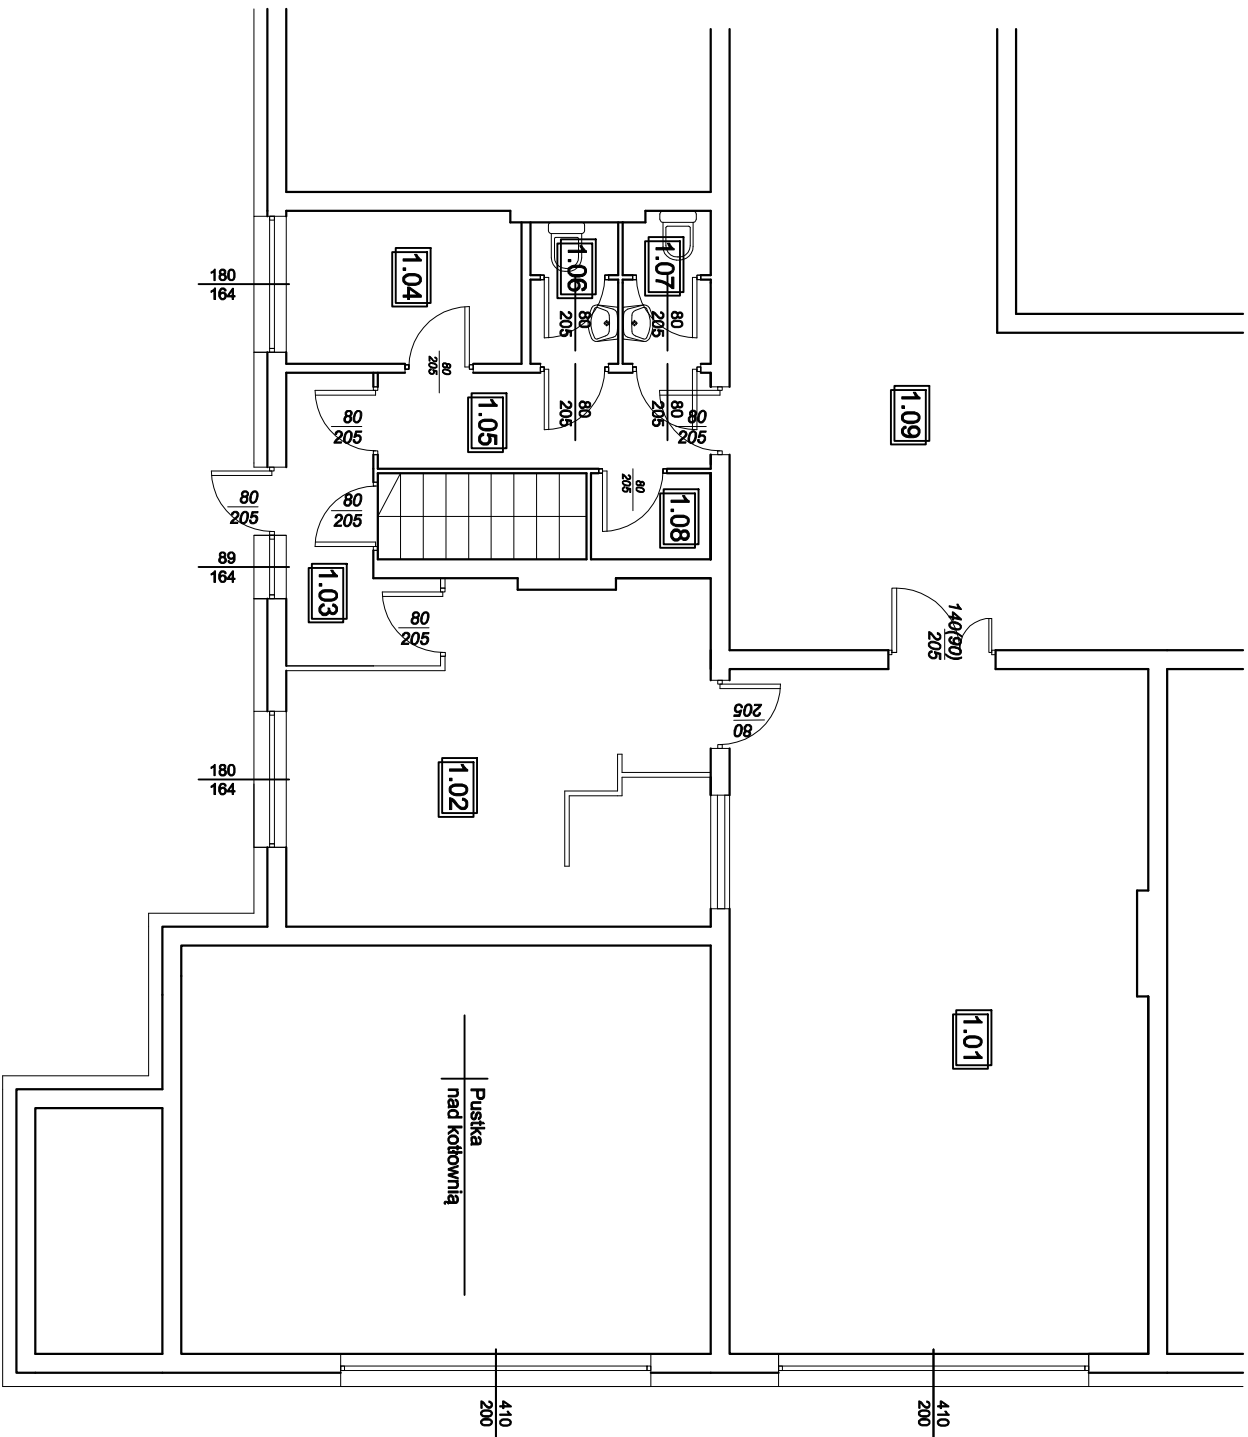

ZESTAWIENIE POWIERZCHNI		
NAZWA POMIESZCZENIA	POSADZKA	POW.
1.01 SALA LEKCYJNA	PANELE	51,75m ²
1.02 PRZYGOTOWALNIA POSI.	GLAZURA	21,74m ²
1.03 PRZEDSIÖNIEK	GLAZURA	9,11m ²
1.04 MAGAZYNIEK	GLAZURA	3,52m ²
1.05 KORYTARZ	GLAZURA	4,00m ²
1.06 WC	GLAZURA	2,90m ²
1.07 WC	GLAZURA	3,10m ²
1.08 MAGAZYNIEK	GLAZURA	1,80m ²
1.09 HOLL	GLAZURA	41,38m ²
POWIERZCHNIA CAŁKOWITA		139,30m ²

ZAPLECZE KUCHENNE			KWIECIEŃ 2019r.
INWESTOR	SZKOŁA PODSTAWOWA Im. Św. Franciszka z Asyżu ul. Kartuska 1, Egierowo, 83-312 Hopowo		SKALA 1:100
LOKALIZACJA			
TYTUŁ RYS.	działka nr 58/2, obręb Egierowo, gmina SOMONINO	RYS. NR 1	
PROJEKTANT:	RZUT PRZYZIEMIŃ - Inwentaryzacja mgr inż. Marcin Wysocki		